

COMMITTENTE:



PROGETTAZIONE:



**DIREZIONE TECNICA**

**U.O. ARCHITETTURA, AMBIENTE E TERRITORIO**

**S.O. AMBIENTE**

**PROGETTO FATTIBILITA' TECNICA ECONOMICA**

**VELOCIZZAZIONE DELLA LINEA ROMA – PESCARA**

**RADDOPPIO FERROVIARIO TRATTA MANOPPELLO - SCAFA**

**LOTTO 2**

**ANALISI VINCOLI E PIANIFICAZIONE URBANISTICA**

Allegato I - Beni Paesaggistici e Aree Protette

SCALA:

-

COMMESSA	LOTTO	FASE	ENTE	TIPO DOC	OPERA/DISCIPLINA	PROGR	REV
I A 9 7	0 0	R	2 2	R H	I M 0 0 0 0	0 0 1	B

Rev.	Descrizione	Redatto	Data	Verificato	Data	Approvato	Data	Autorizzato Data
A	Emissione esecutiva	M.Mulè	Agosto 2021	F. Demarinis L. Colacillo G. Dajelli	Agosto 2021	T. Paoletti a	Agosto 2021	C. Ercolani Novembre 2021
B	Revisione a seguito di richieste RFI	M.Mulè	Novembre 2021	F. Demarinis L. Colacillo G. Dajelli	Novembre 2021	T. Paoletti	Novembre 2021	ITALFERR S.p.A. Dott.ssa Carolina Ercolani Ordine Agrotecnici e Agrotecnici Laureati di Roma, Rieti e Viterbo n. 645
				F. Demarinis L. Colacillo G. Dajelli				



VELOCIZZAZIONE DELLA LINEA ROMA – PESCARA  
RADDOPPIO FERROVIARIO TRATTA MANOPPELLO - SCAFA

LOTTO 2

ANALISI VINCOLI E PIANIFICAZIONE URBANISTICA  
ALLEGATO I - BENI PAESAGGISTICI VINCOLATI


PROGETTO	LOTTO	CODIFICA	DOCUMENTO	REV.	FOGLIO
IA97	00	R 22 RH	IM 0000 001	B	2 di 21

## ALLEGATO I


### Ricognizione dei beni paesaggistici vincolati

Immobili e aree di interesse pubblico elencate all'art. 136 del D.Lgs 42/2004

**BENI PAESAGGISTICI VINCOLATI ex ART 136 del D.lgs 42/2004**

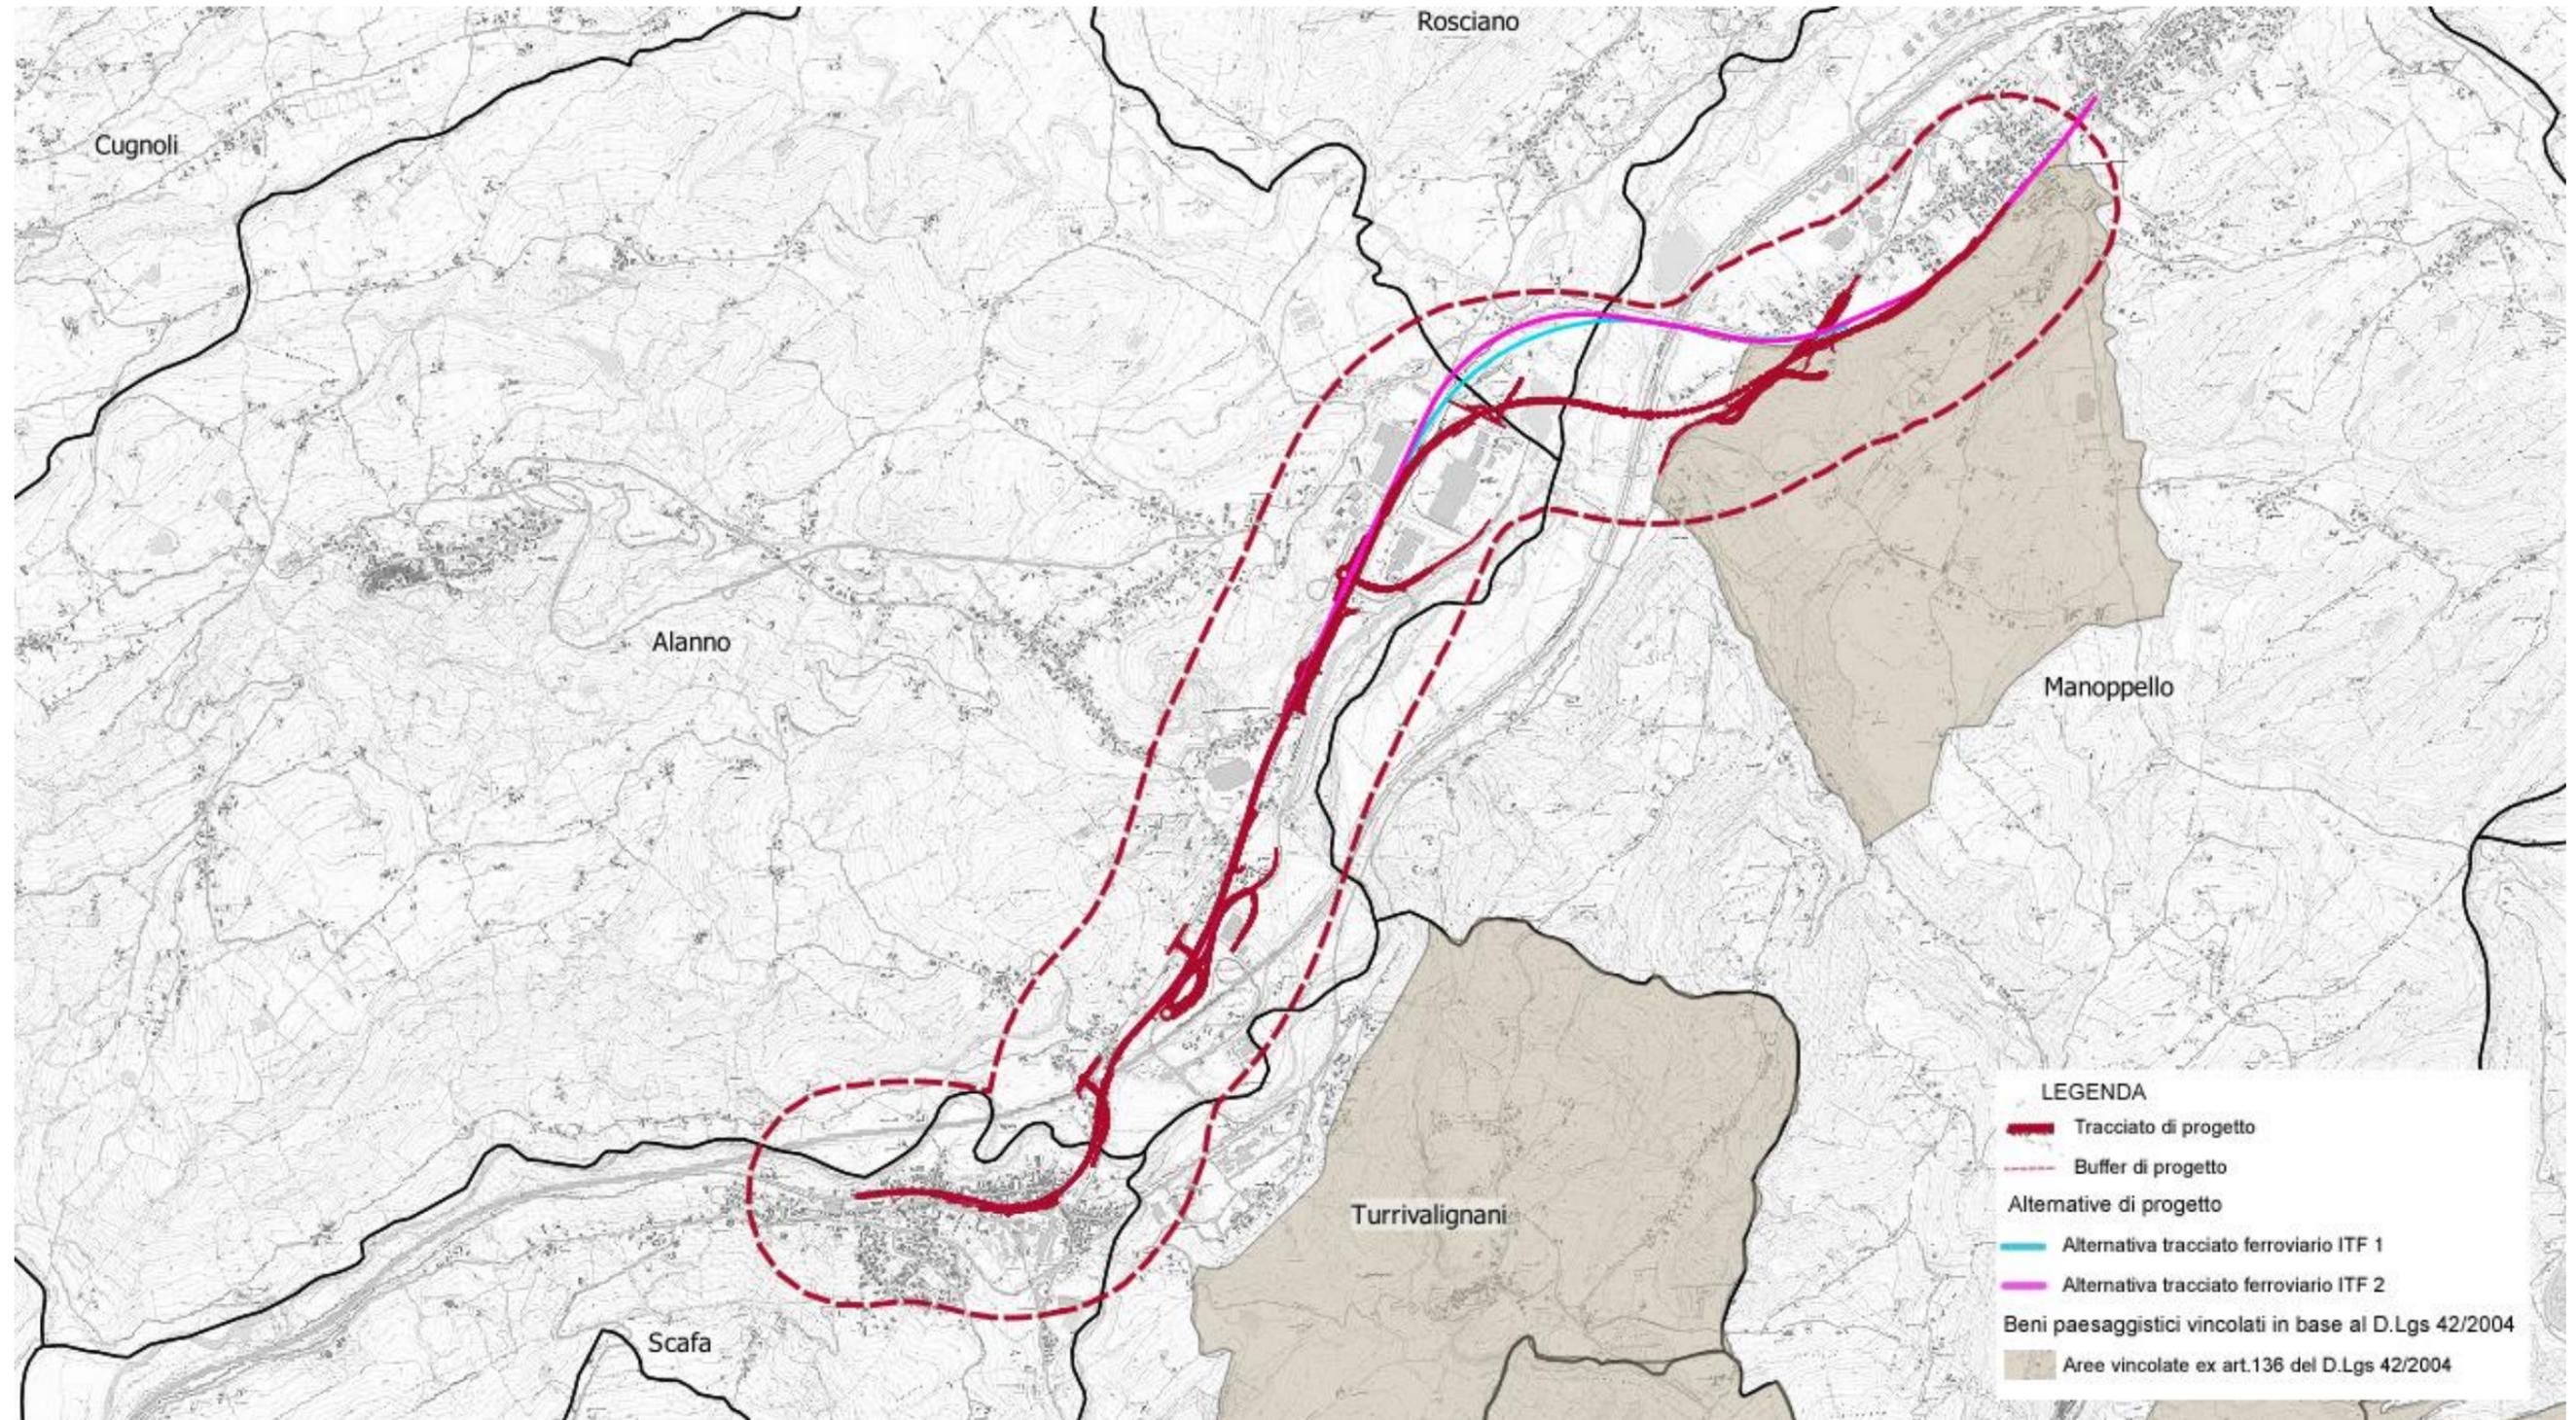

**BENI PAESAGGISTICI VINCOLATI ex ART 136 del D.lgs 42/2004**

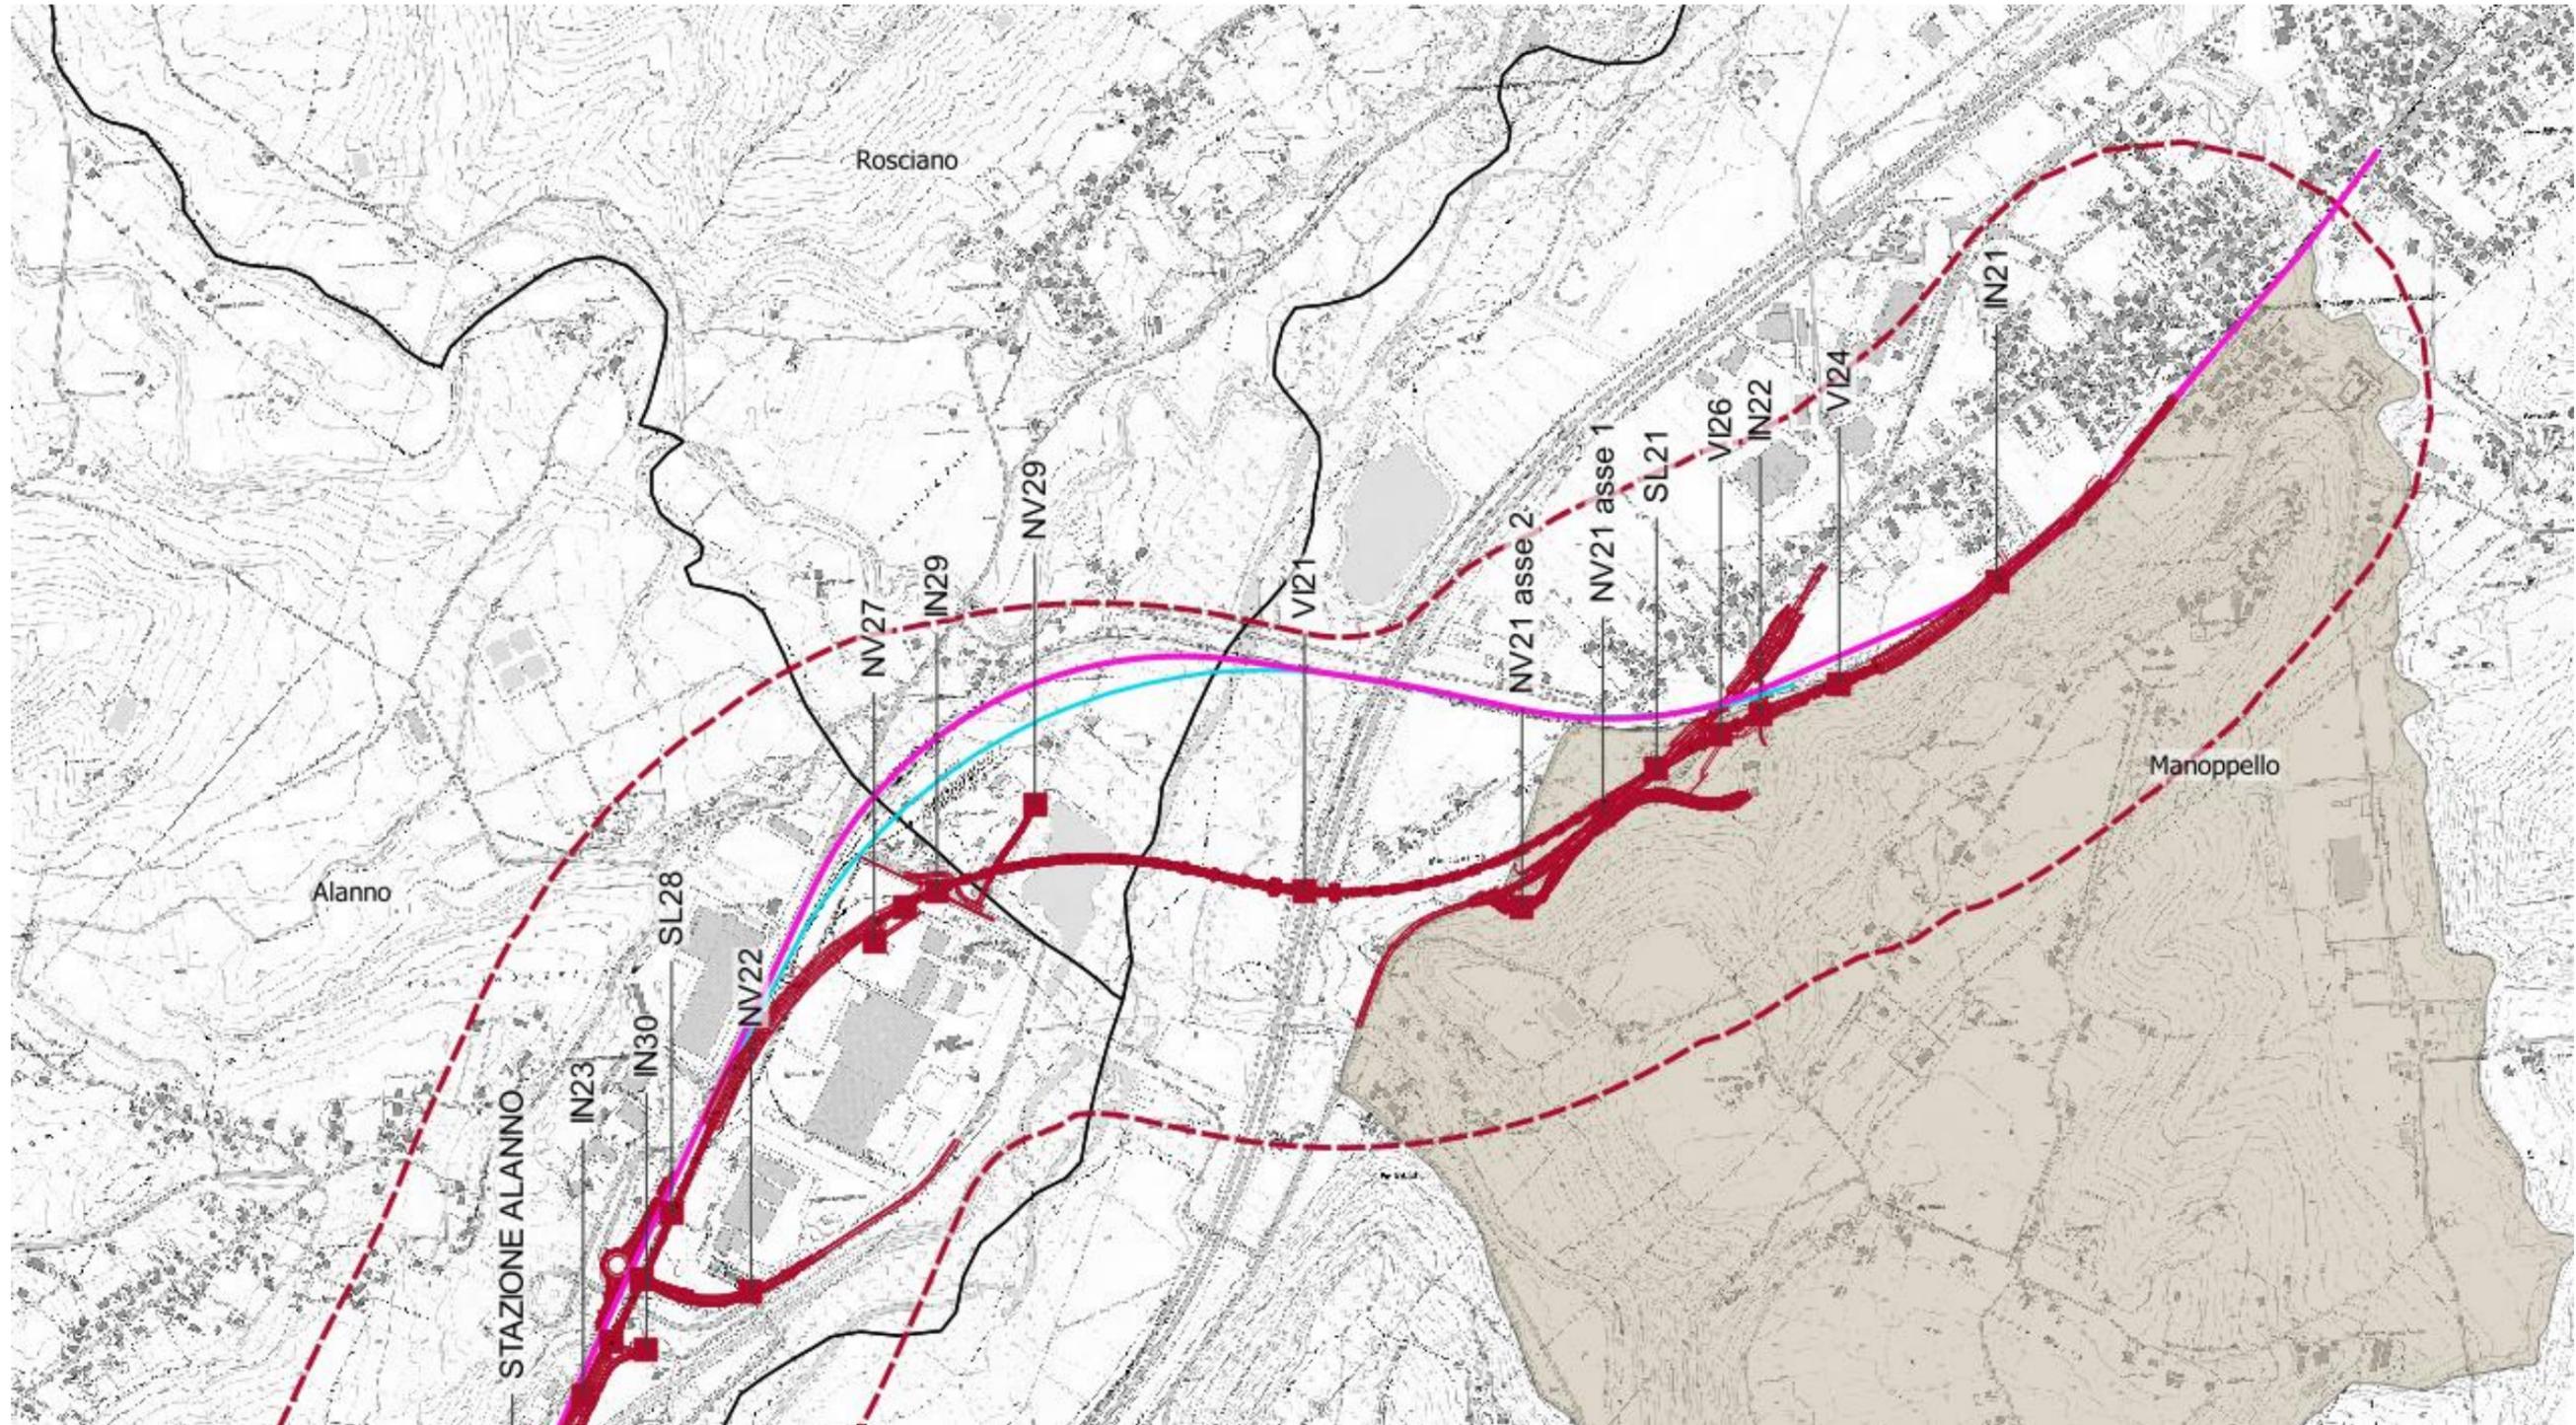

Interferenza con la “Zona in località Manoppello Scalo in cui si inserisce lo storico e monumentale complesso della abbazia di Santa Maria Arabona”

PPR Regione Abruzzo



VELOCIZZAZIONE DELLA LINEA ROMA – PESCARA  
RADDOPPIO FERROVIARIO TRATTA MANOPPELLO - SCAFA  
LOTTO 2


**ANALISI VINCOLI E PIANIFICAZIONE URBANISTICA**  
ALLEGATO I - BENI PAESAGGISTICI VINCOLATI

PROGETTO	LOTTO	CODIFICA	DOCUMENTO	REV.	FOGLIO
IA97	00	R 22 RH	IM 0000 01	B	5 di 21


## Ricognizione dei beni paesaggistici vincolati

Aree tutelate per legge elencate all'art 142 del D.Lgs 42/200

**BENI PAESAGGISTICI VINCOLATI ex ART 142 del D.lgs 42/2004**

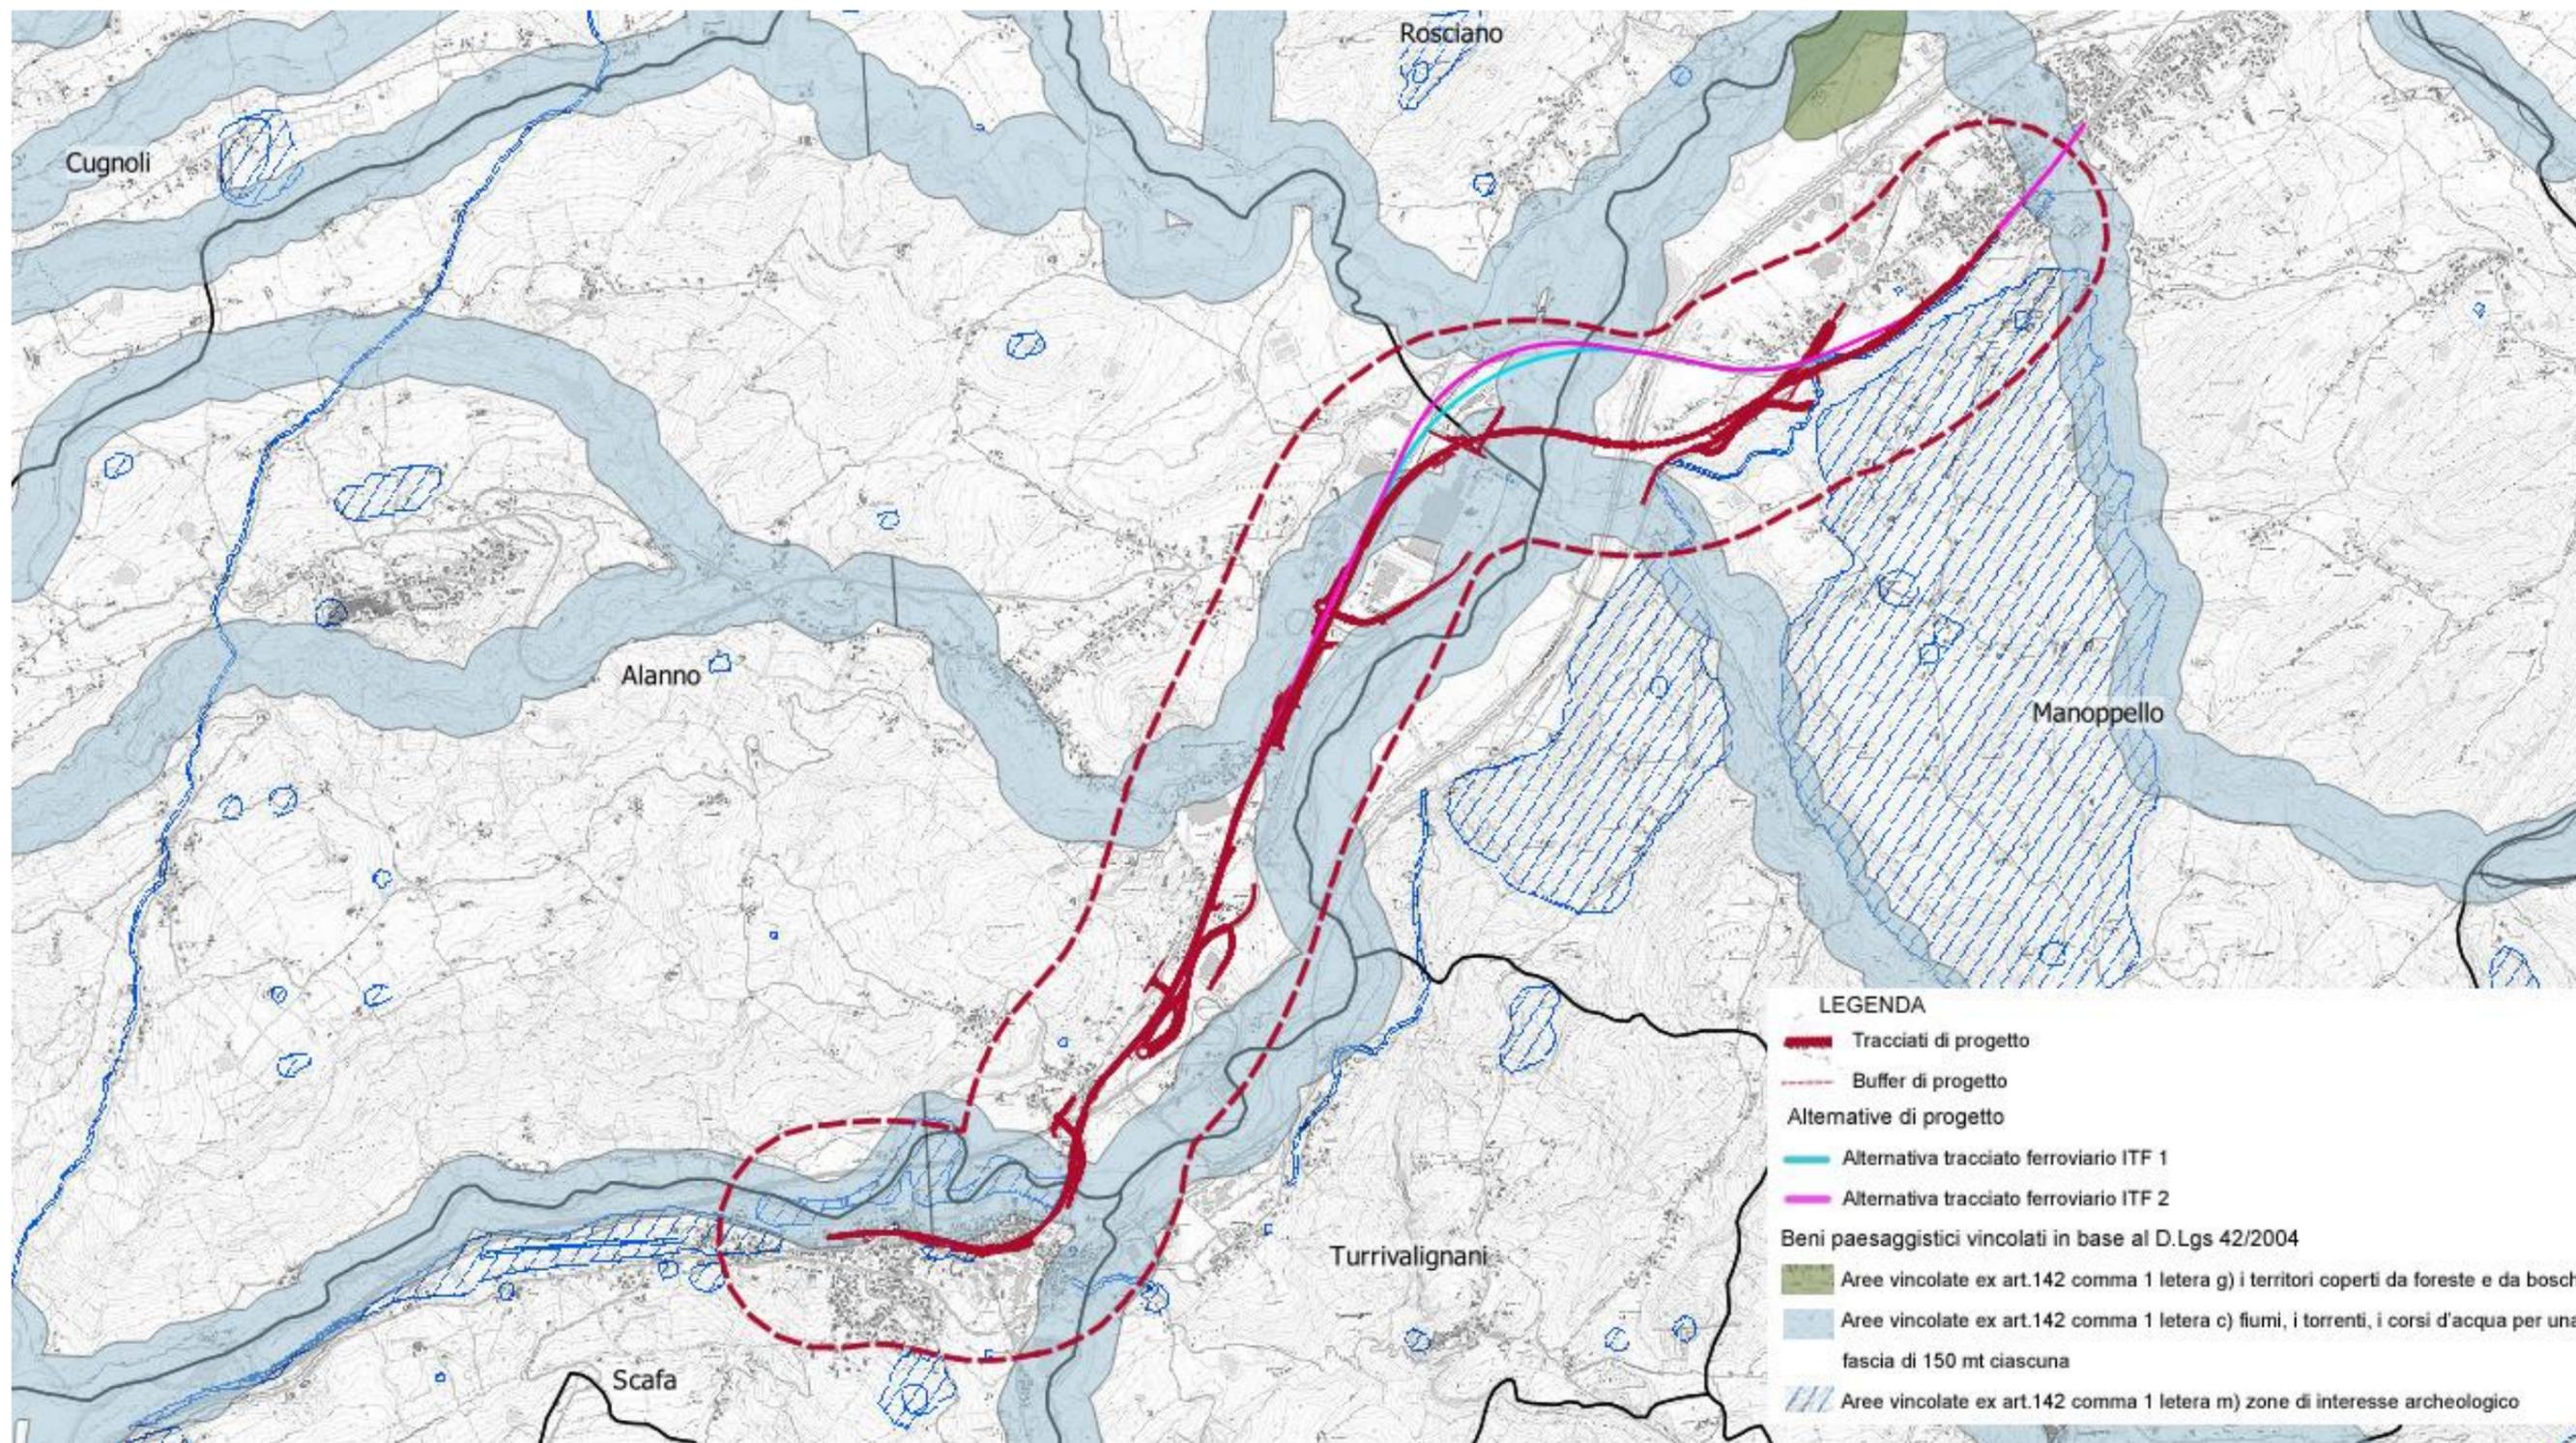


**BENI PAESAGGISTICI VINCOLATI ex ART 142 del D.lgs 42/2004**

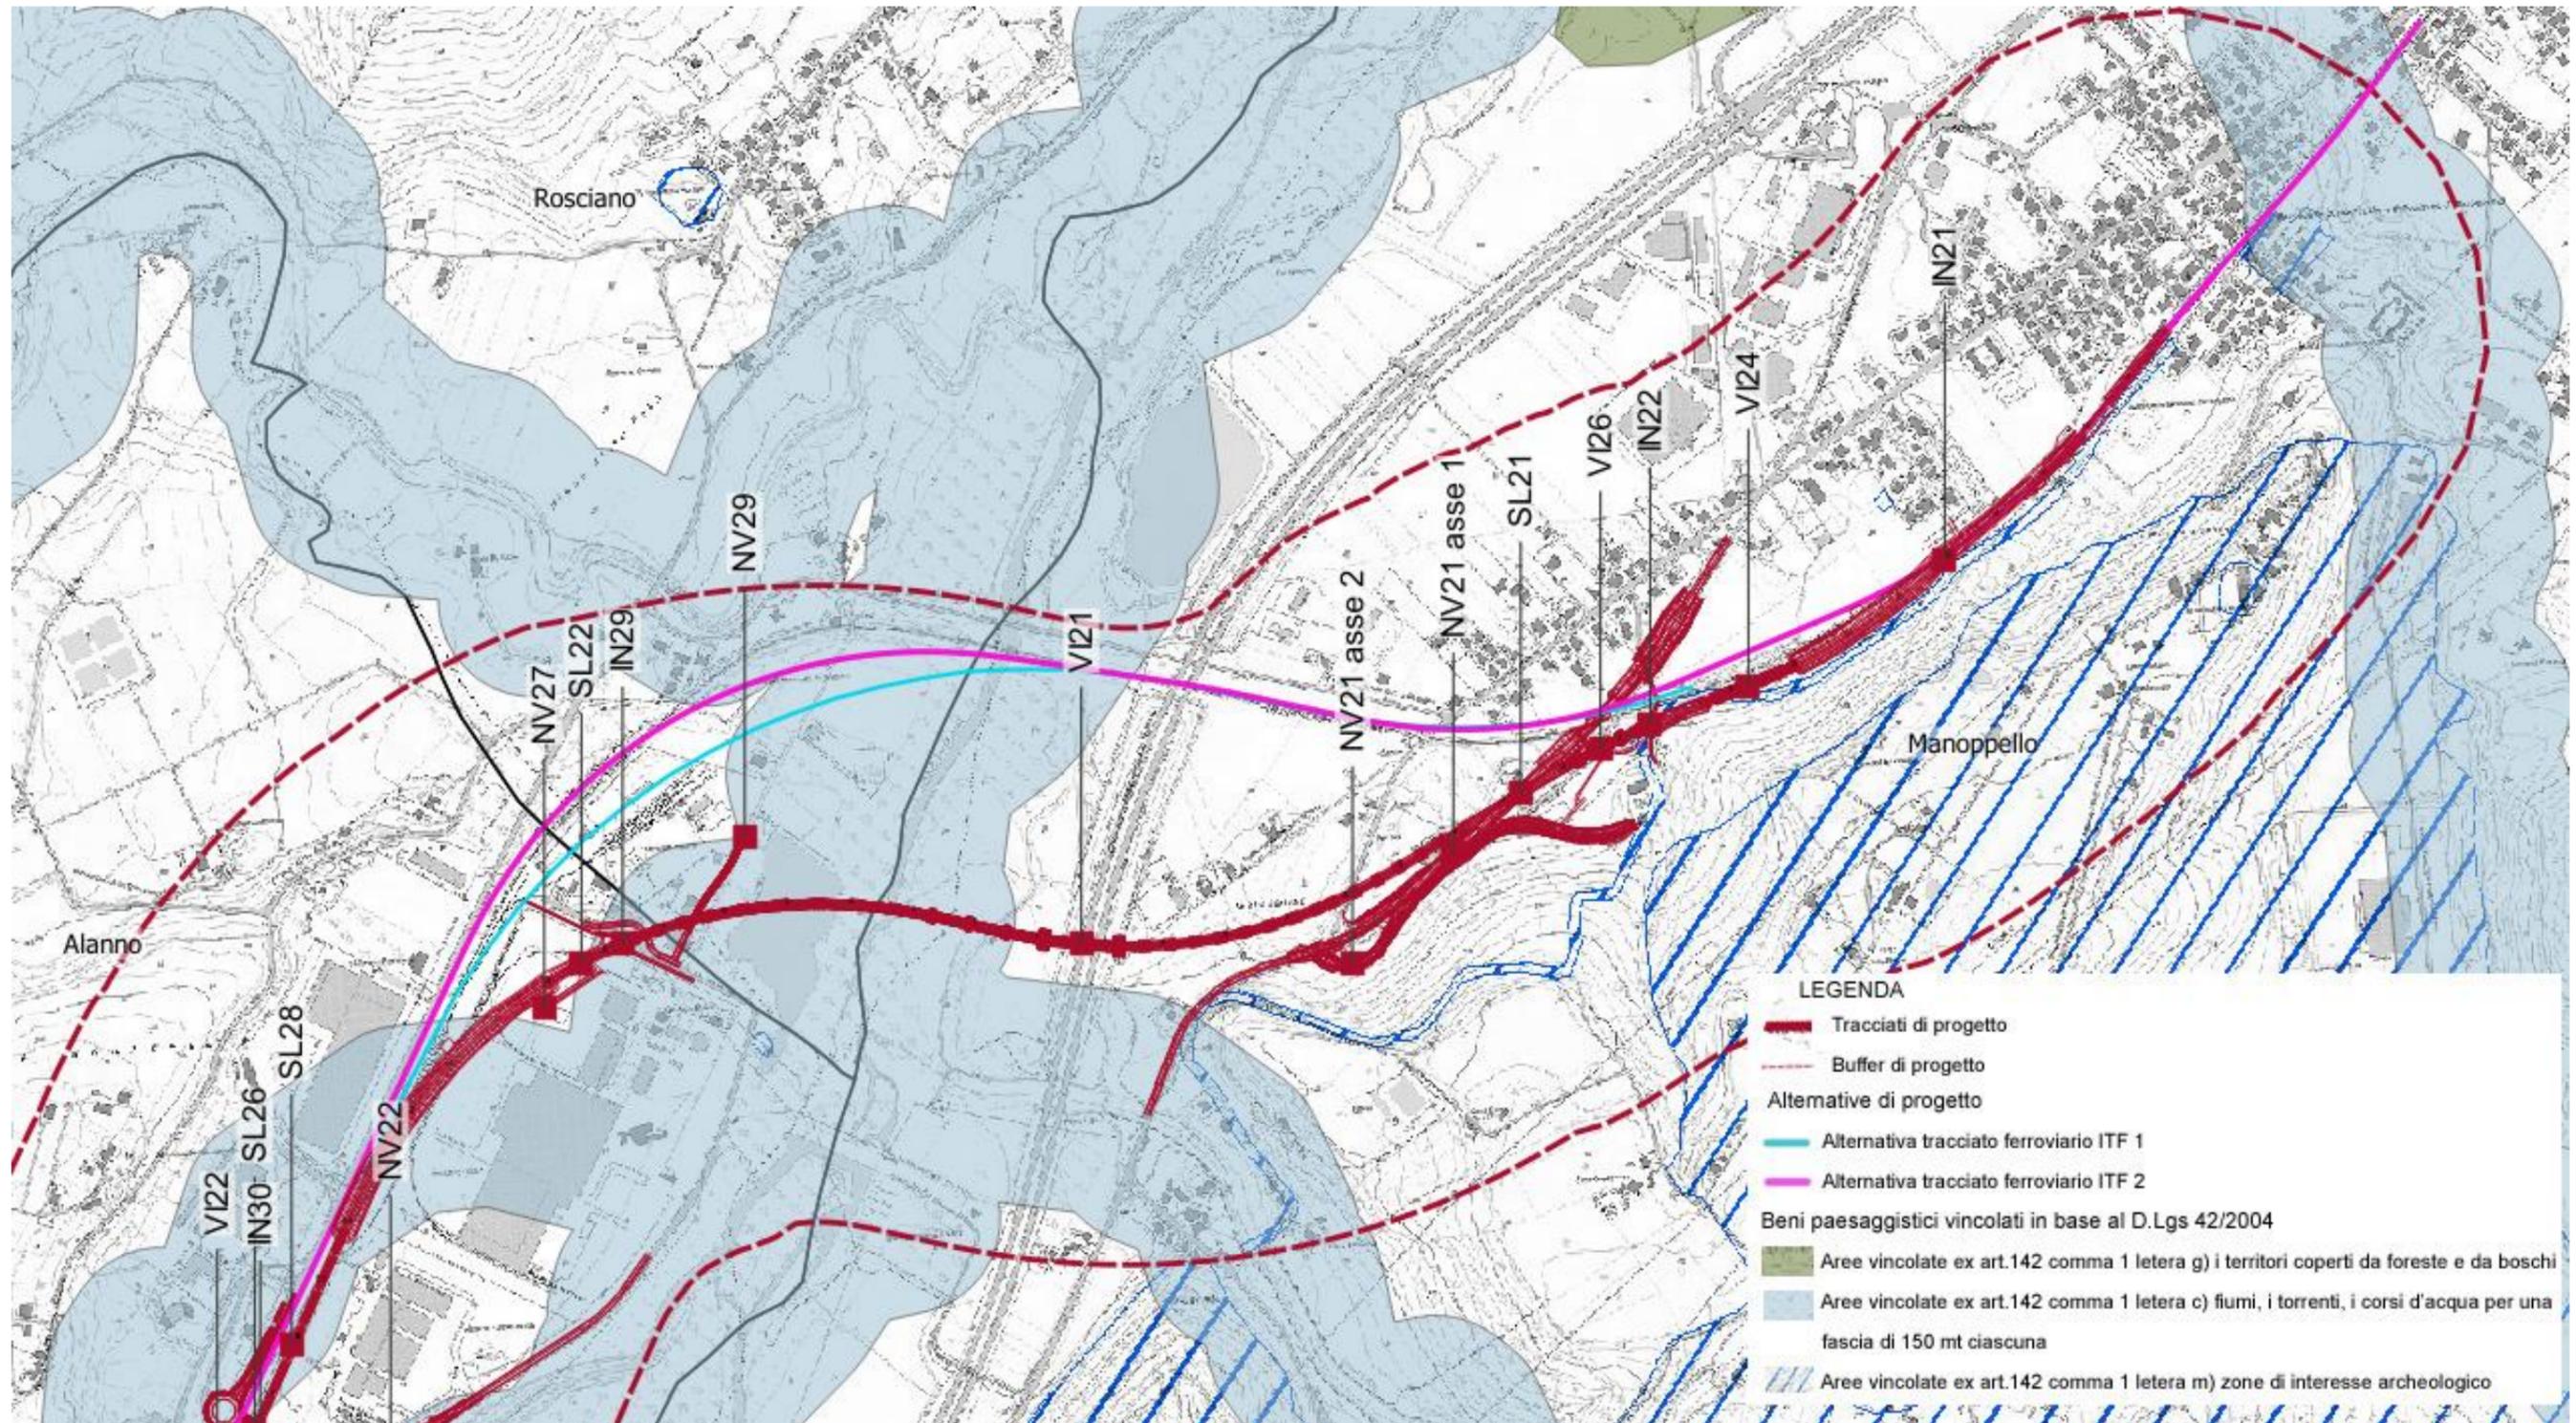

Tratto in prossimità della fascia di tutela del Fiume Pescara confluenza dei Torrenti Alba e Fossarello


PPR Regione Abruzzo

**BENI PAESAGGISTICI VINCOLATI ex ART 142 del D.lgs 42/2004**

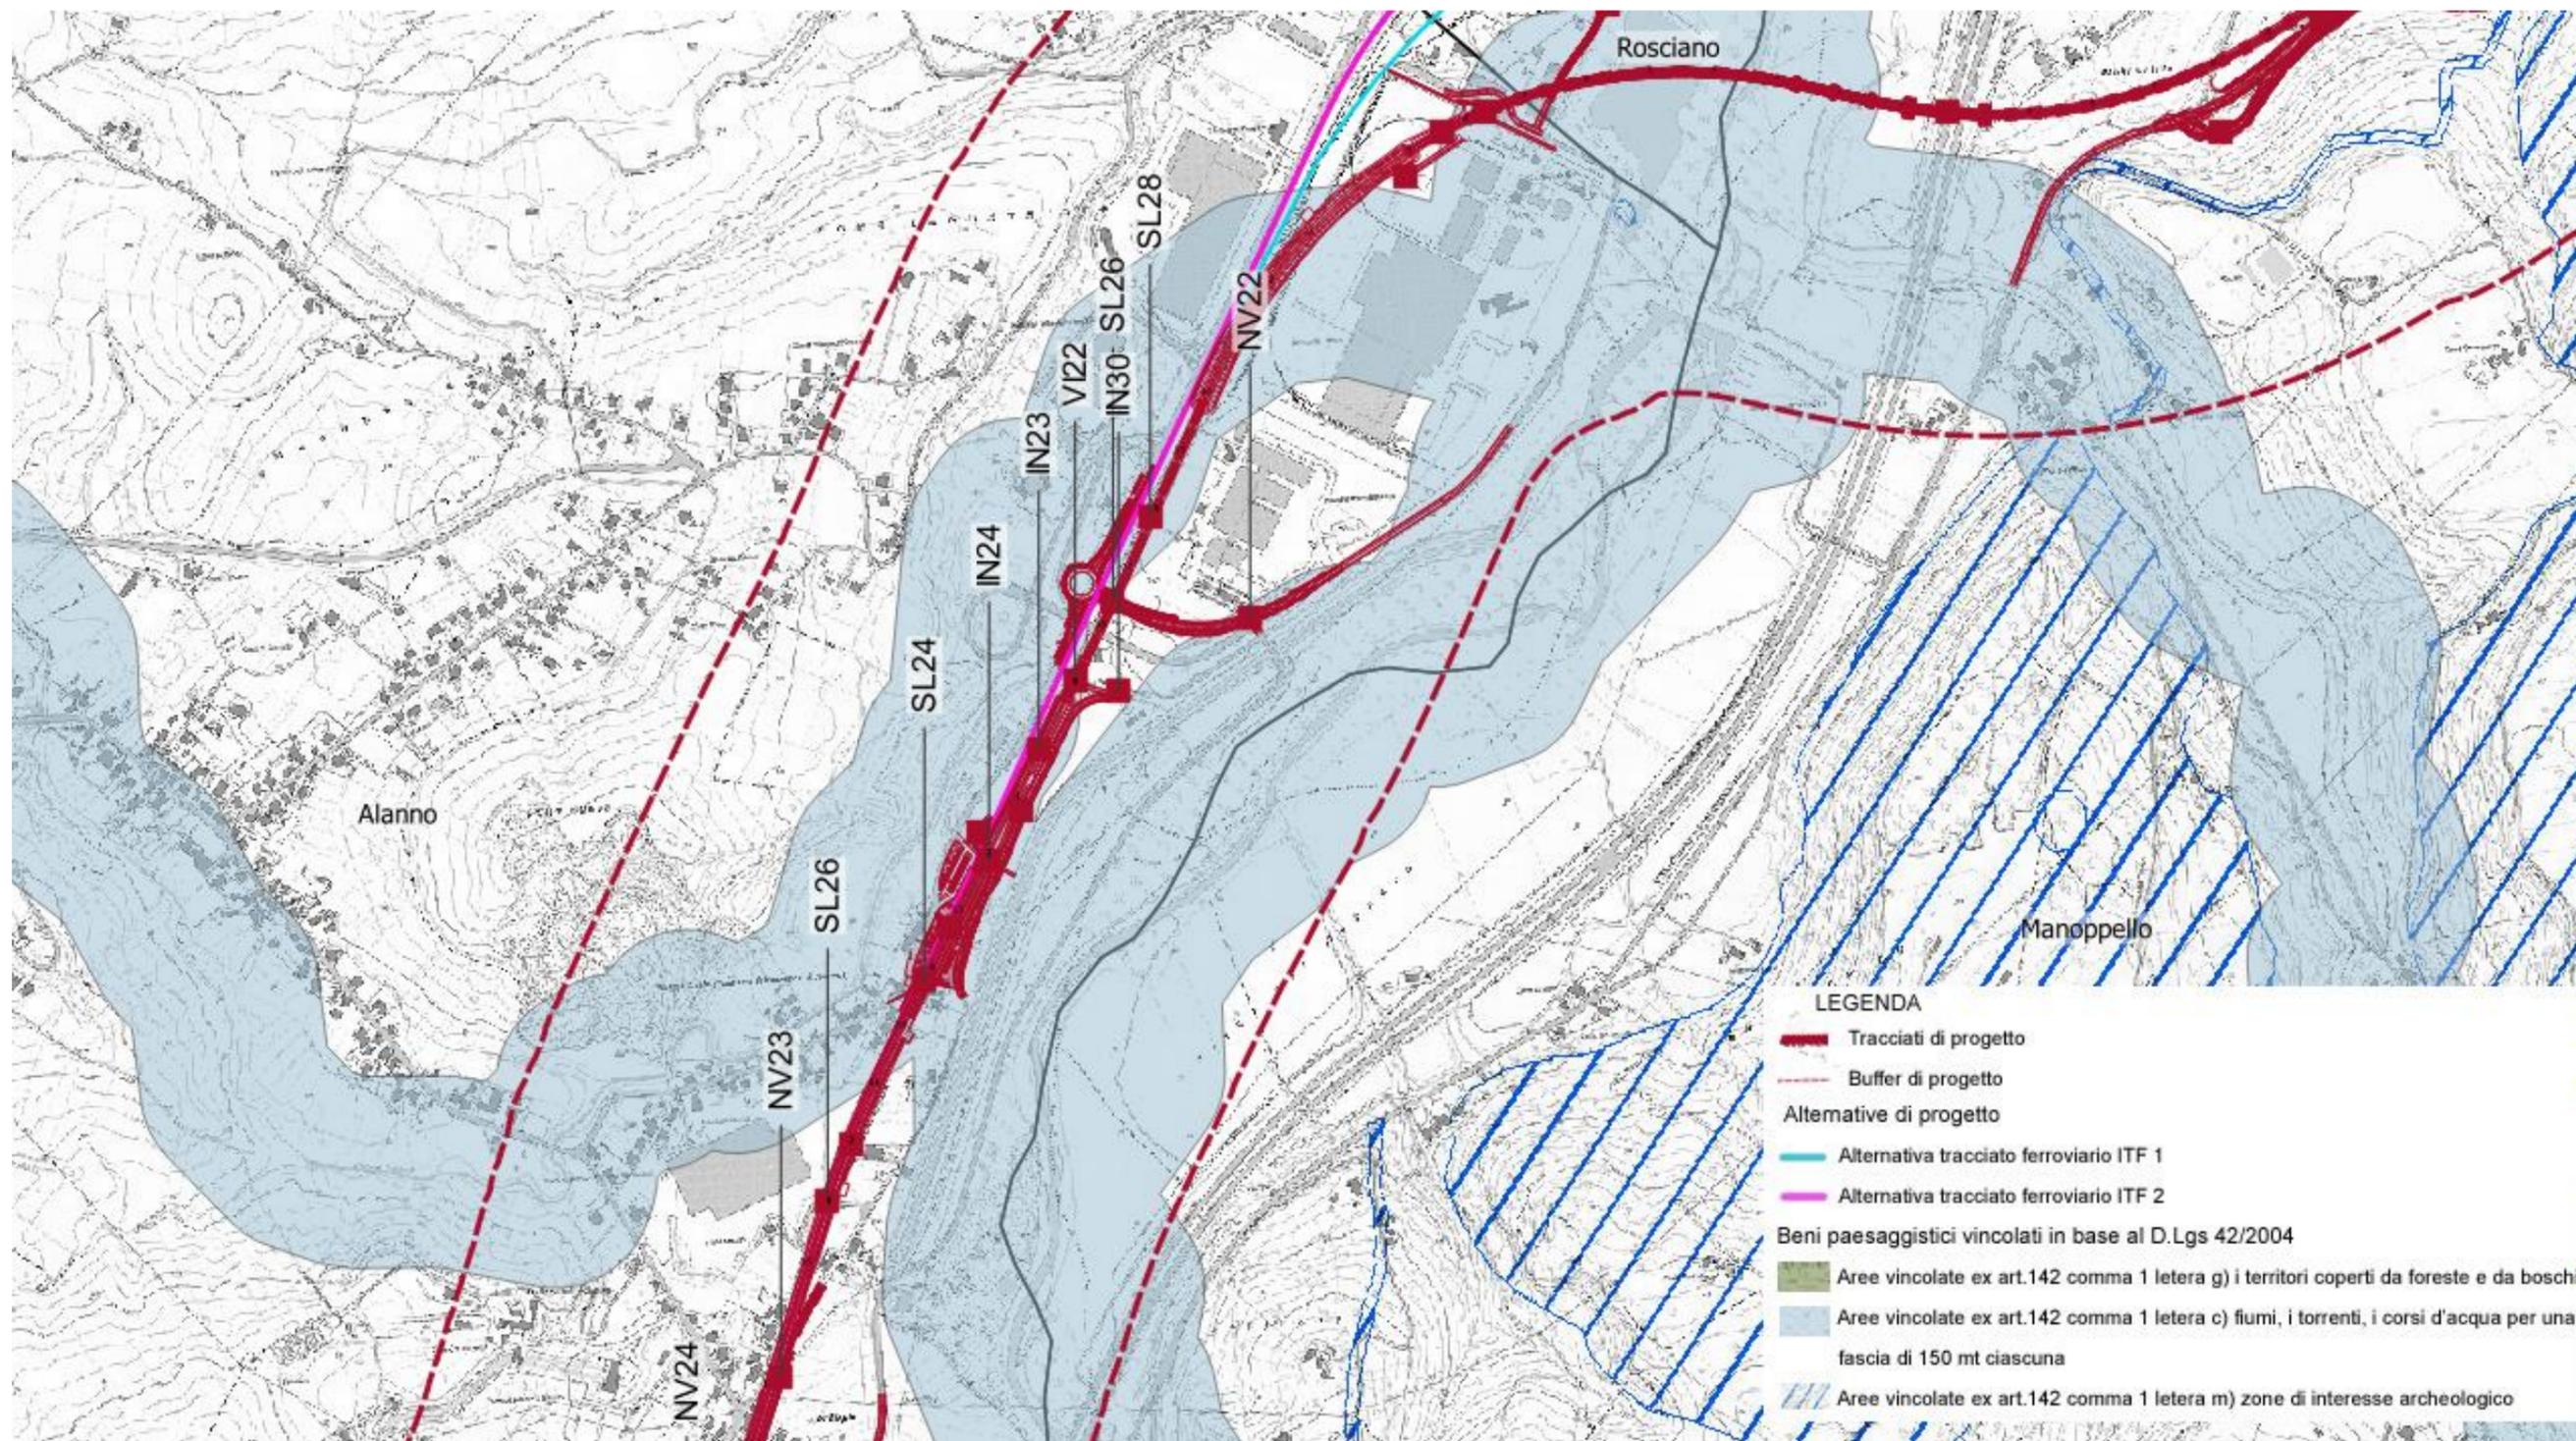

Tratto in prossimità della fascia di tutela del Fiume Pescara confluenza dei Torrenti Alba e Fossarello

**BENI PAESAGGISTICI VINCOLATI ex ART 142 del D.lgs 42/2004**

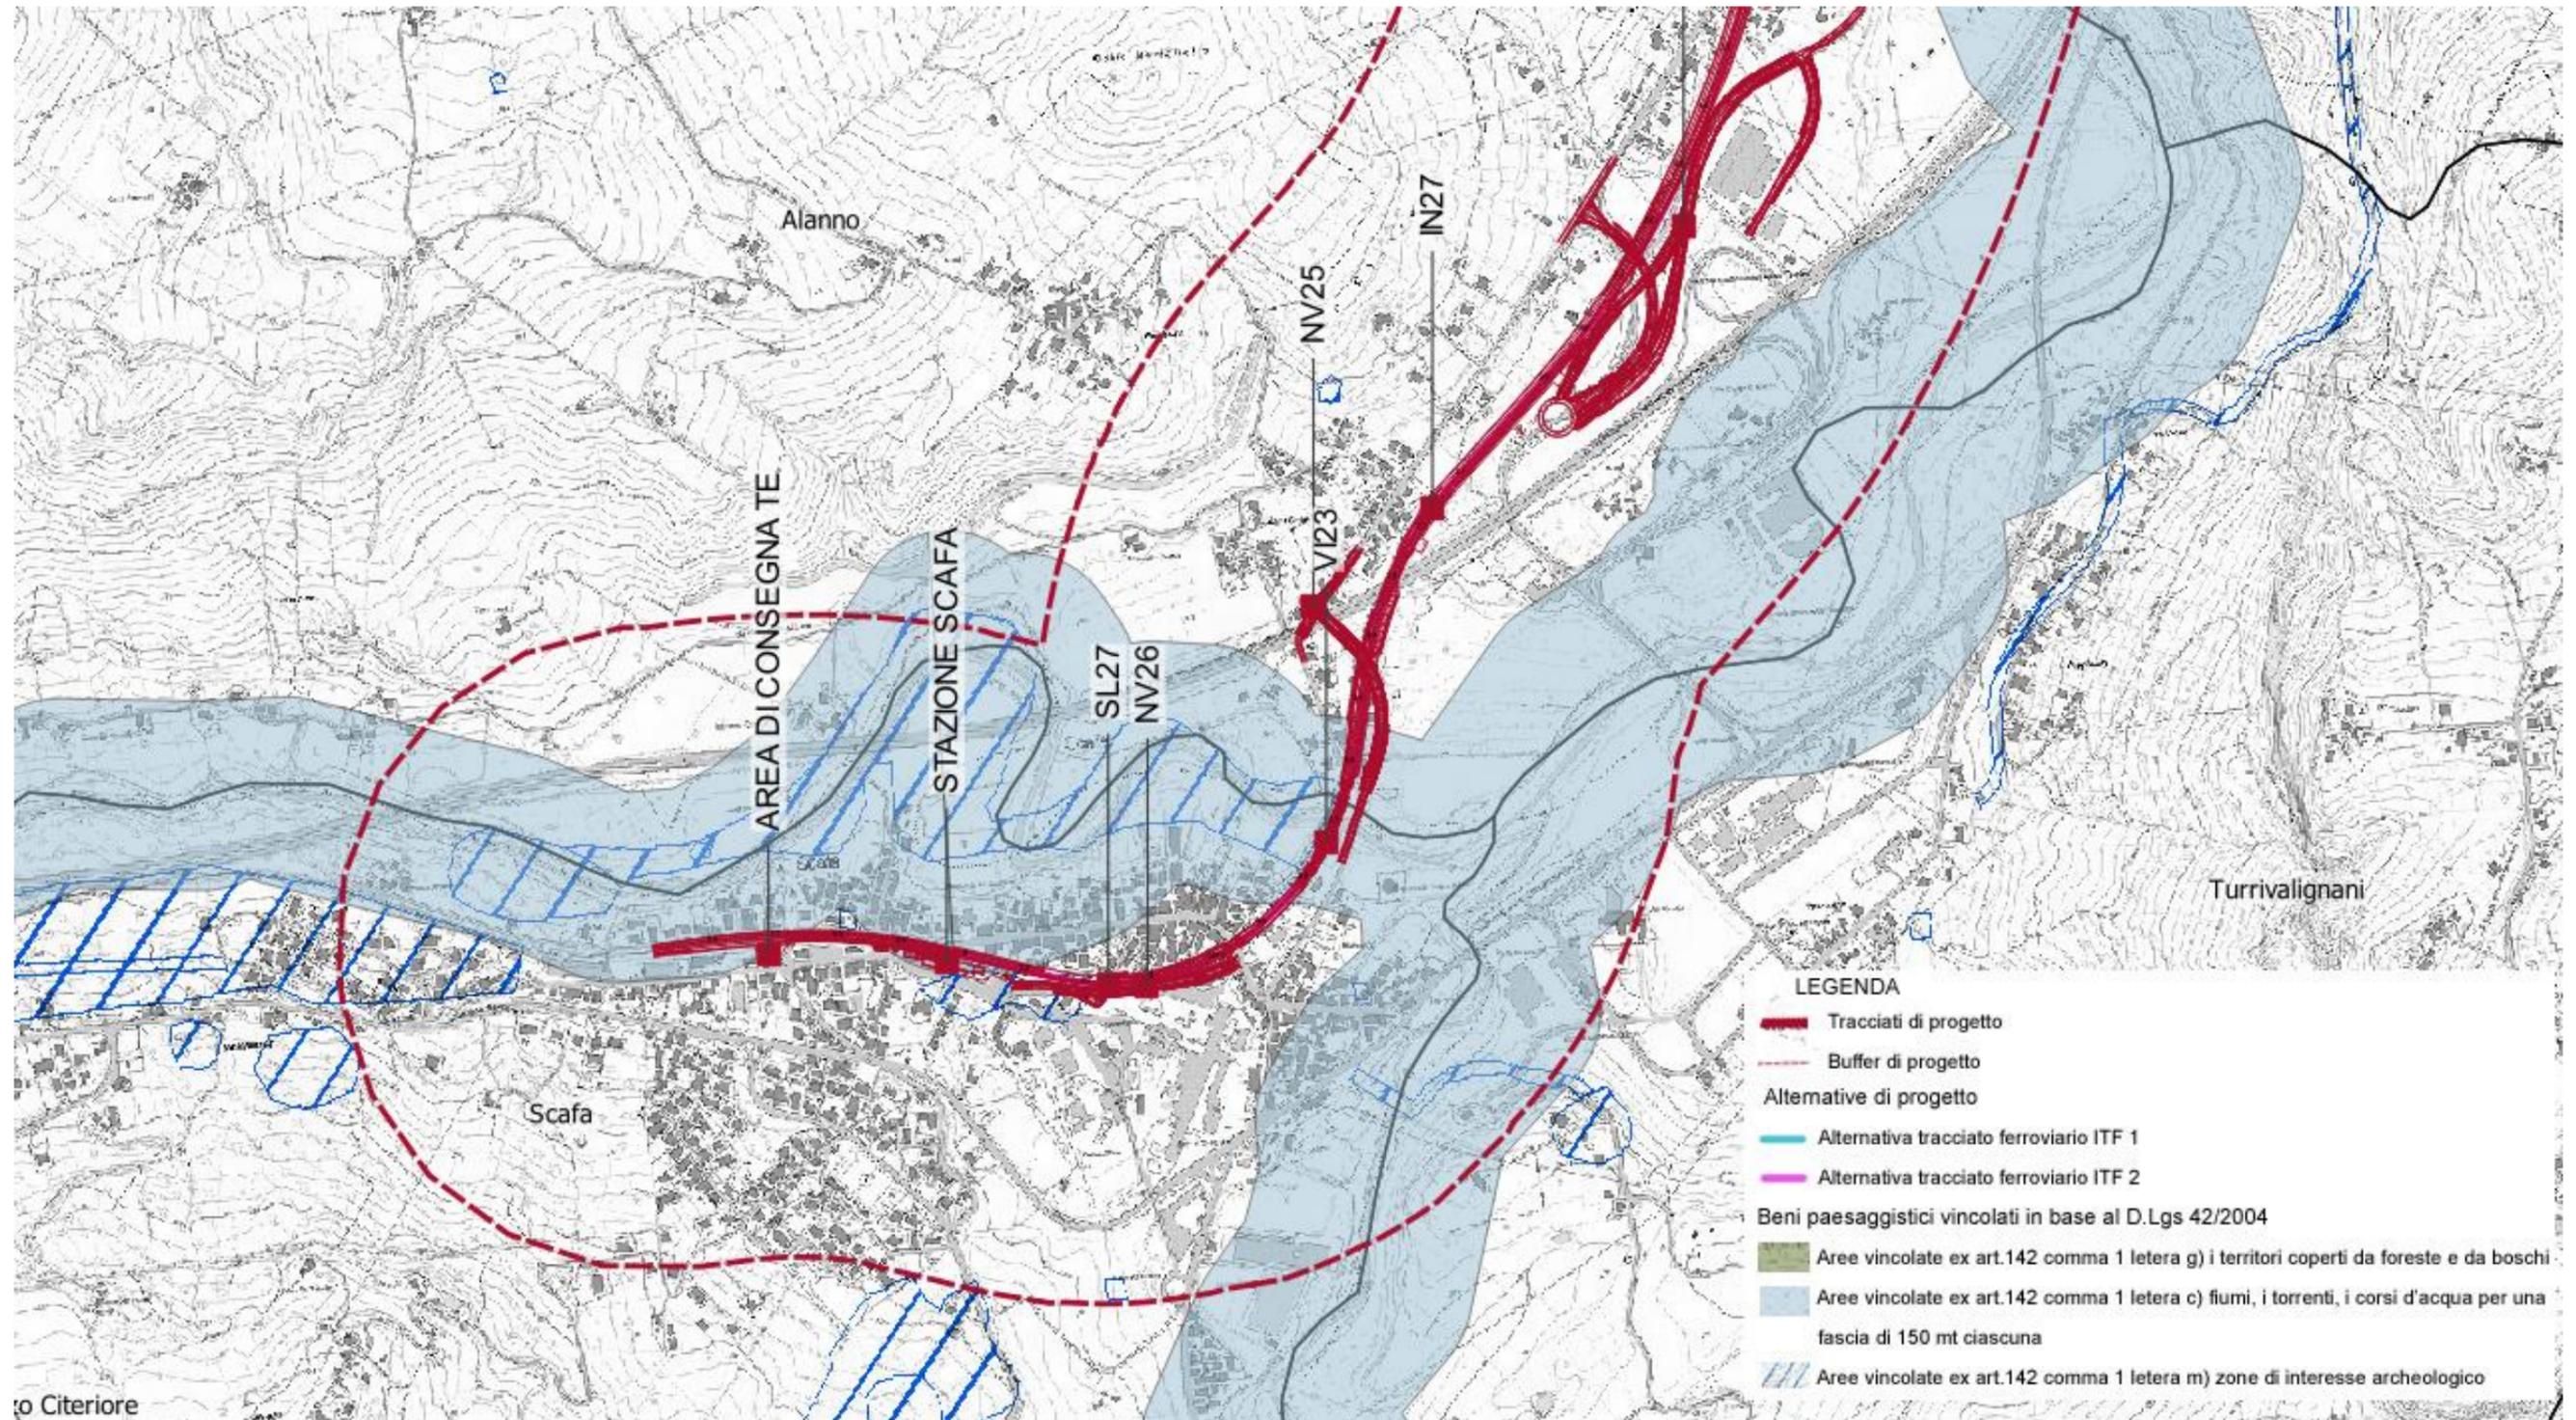

to Citeriore

Tratto in prossimità della fascia di tutela del Fiume Pescara

PPR Regione Abruzzo



VELOCIZZAZIONE DELLA LINEA ROMA – PESCARA  
RADDOPPIO FERROVIARIO TRATTA MANOPPELLO - SCAFA

LOTTO 2


**ANALISI VINCOLI E PIANIFICAZIONE URBANISTICA**  
ALLEGATO I - BENI PAESAGGISTICI VINCOLATI

PROGETTO	LOTTO	CODIFICA	DOCUMENTO	REV.	FOGLIO
IA97	00	R 22 RH	IM 0000 01	B	10 di 21


## Ricognizione dei beni paesaggistici vincolati

Aree tutelate per legge elencate all'art 143 del D.Lgs 42/200


**BENI PAESAGGISTICI VINCOLATI ex ART 143 del D.lgs 42/2004**

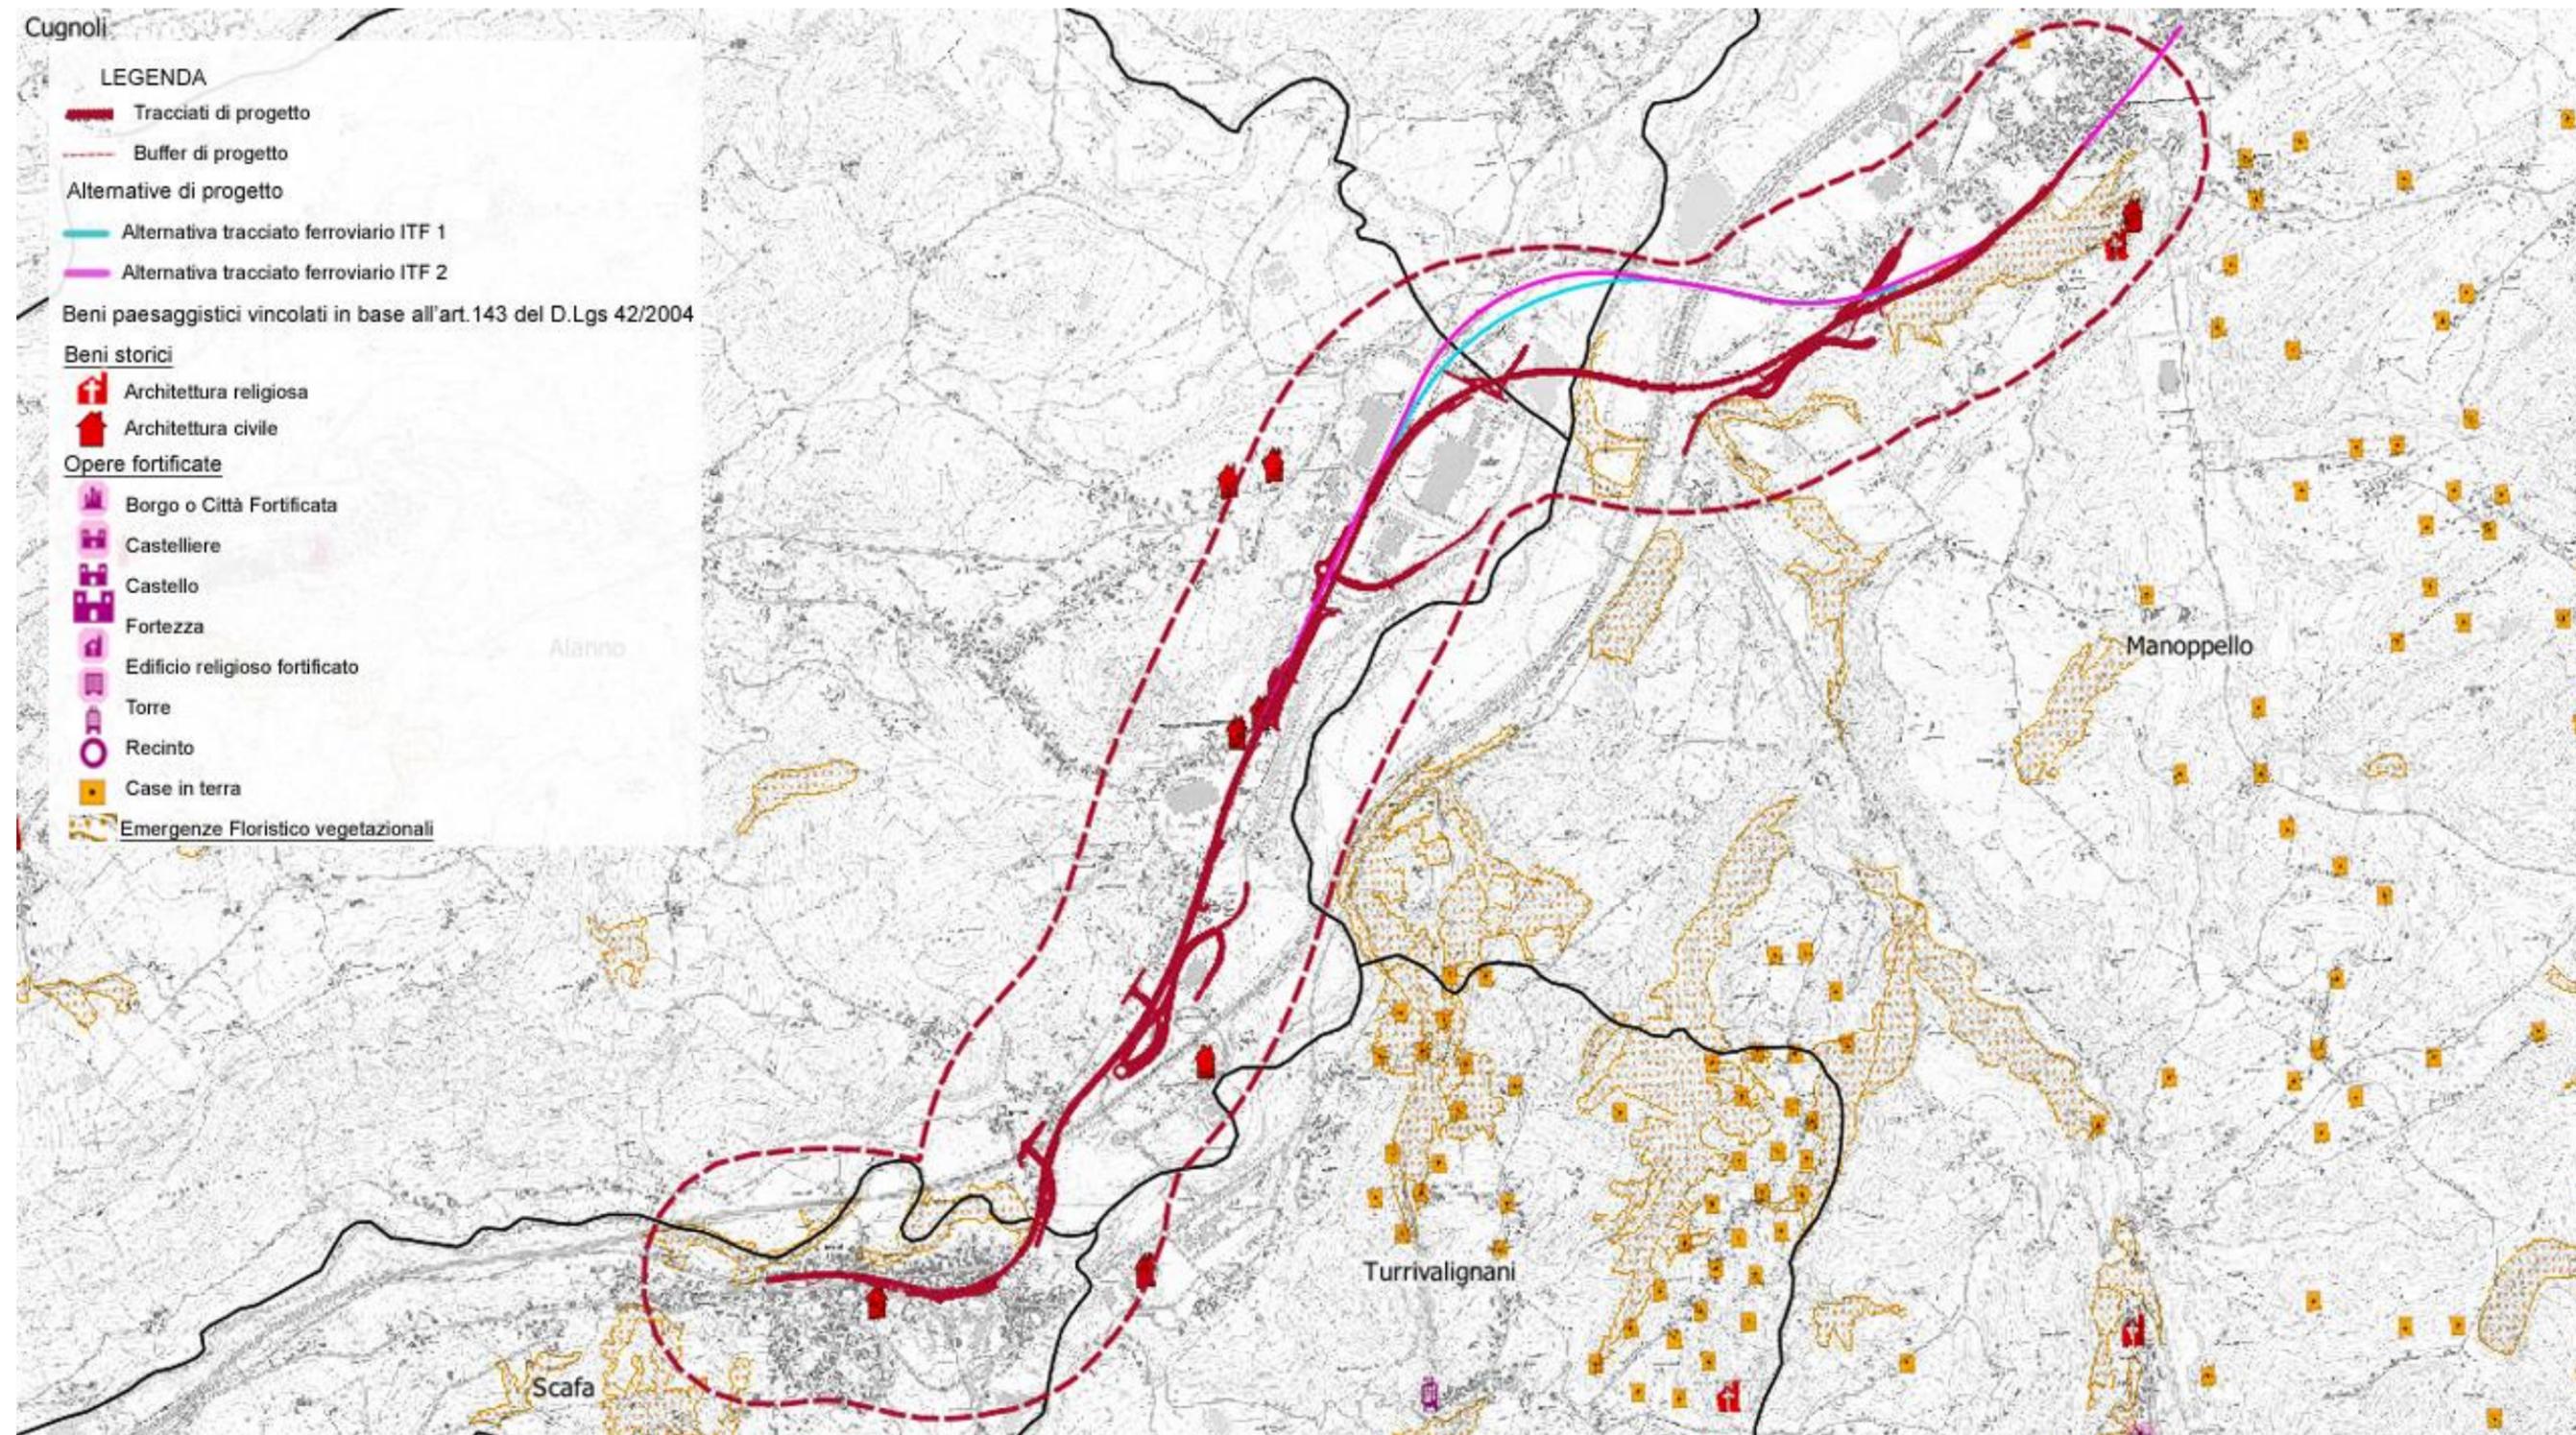


**BENI PAESAGGISTICI VINCOLATI ex ART 143 del D.lgs 42/2004**

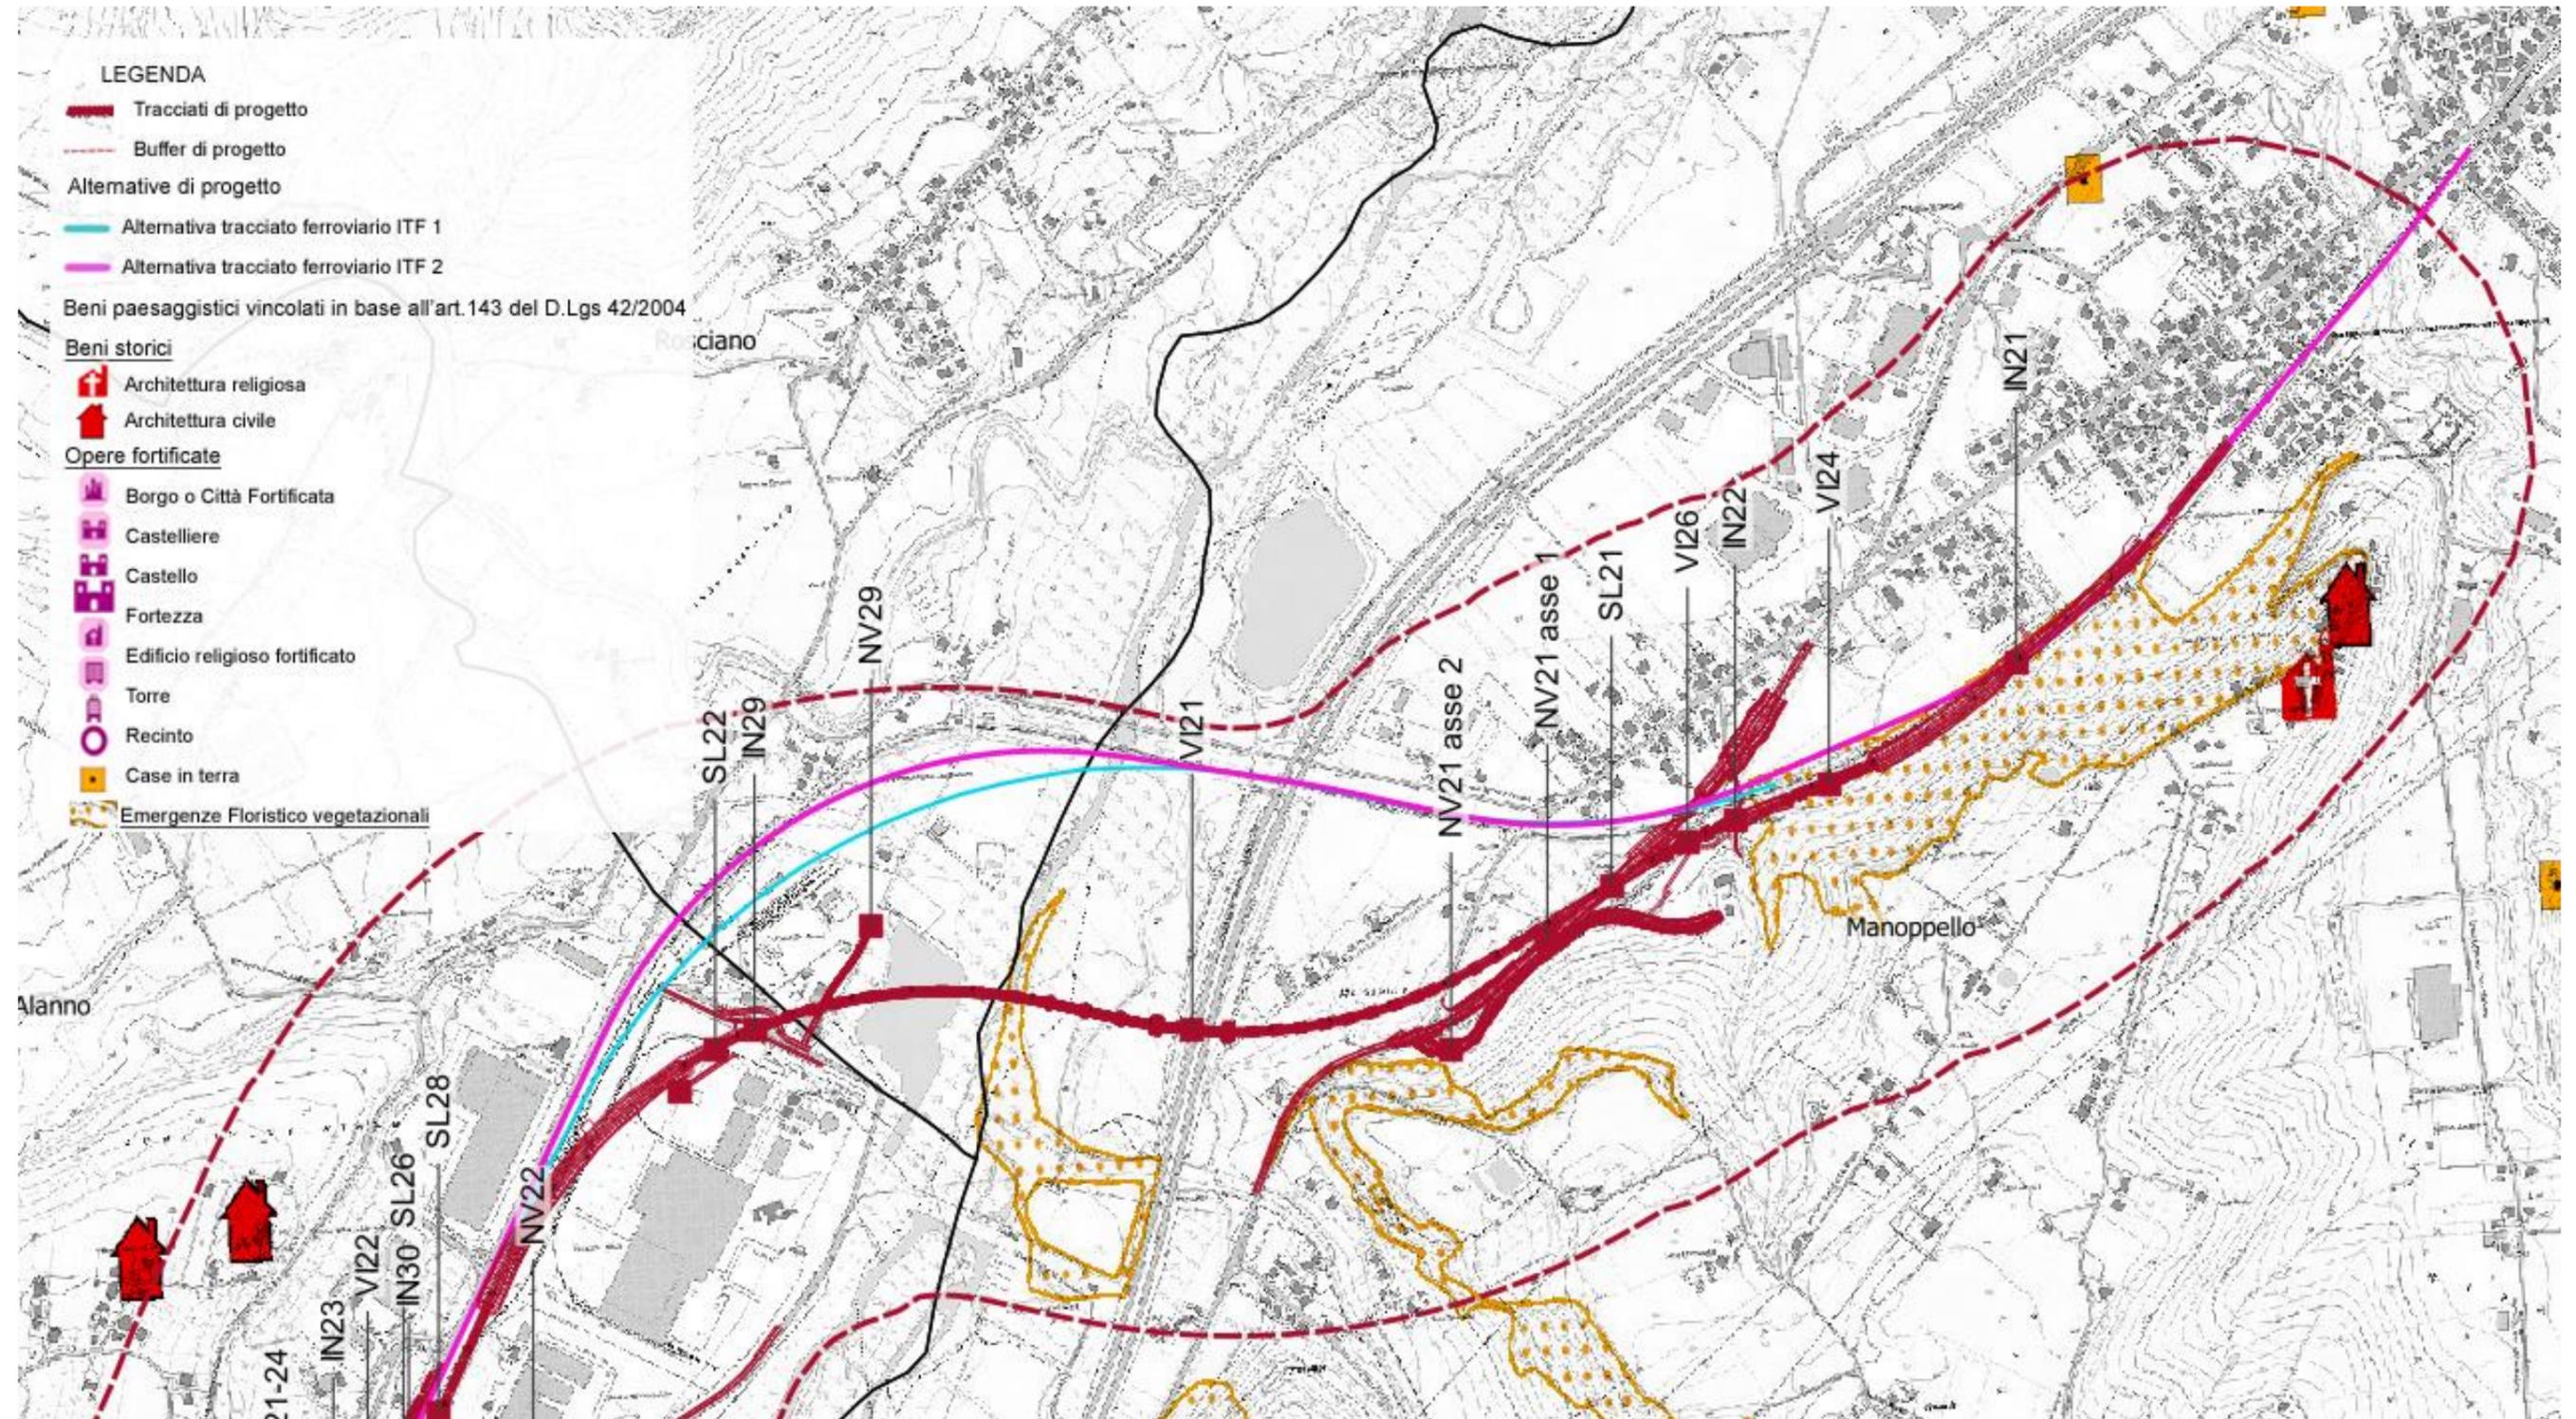

**BENI PAESAGGISTICI VINCOLATI ex ART 143 del D.lgs 42/2004**

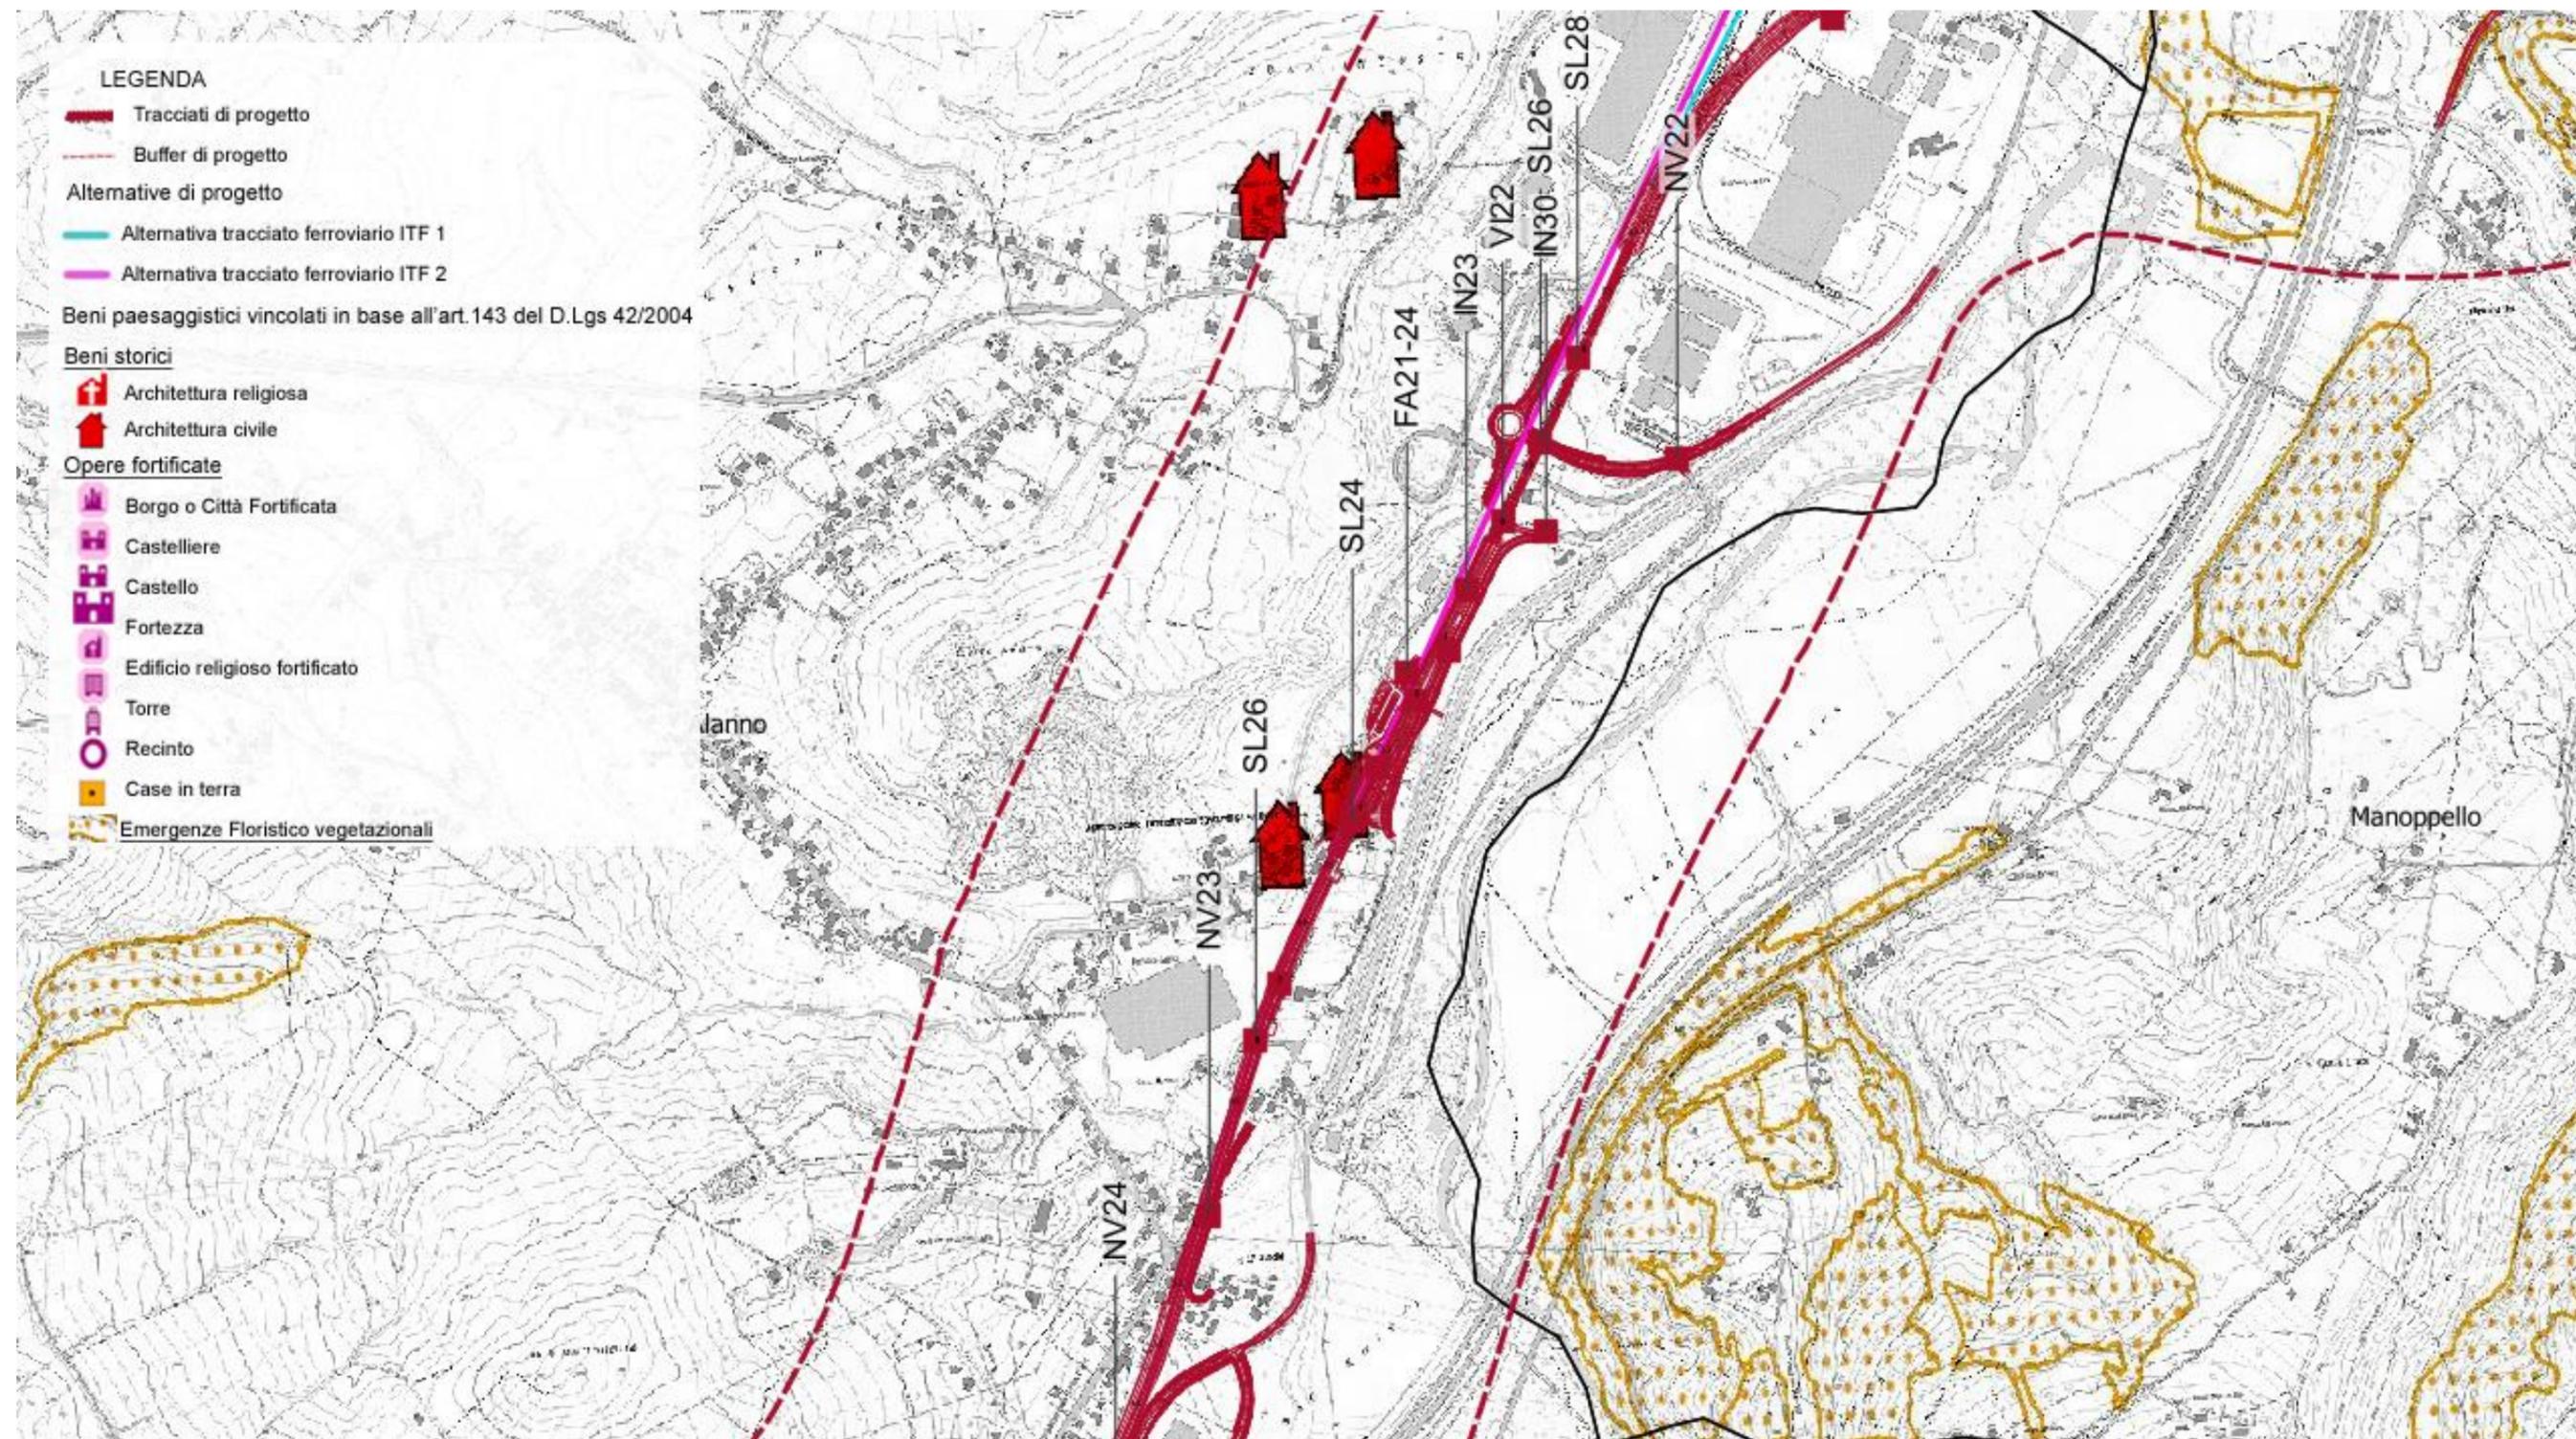

**BENI PAESAGGISTICI VINCOLATI ex ART 143 del D.lgs 42/2004**

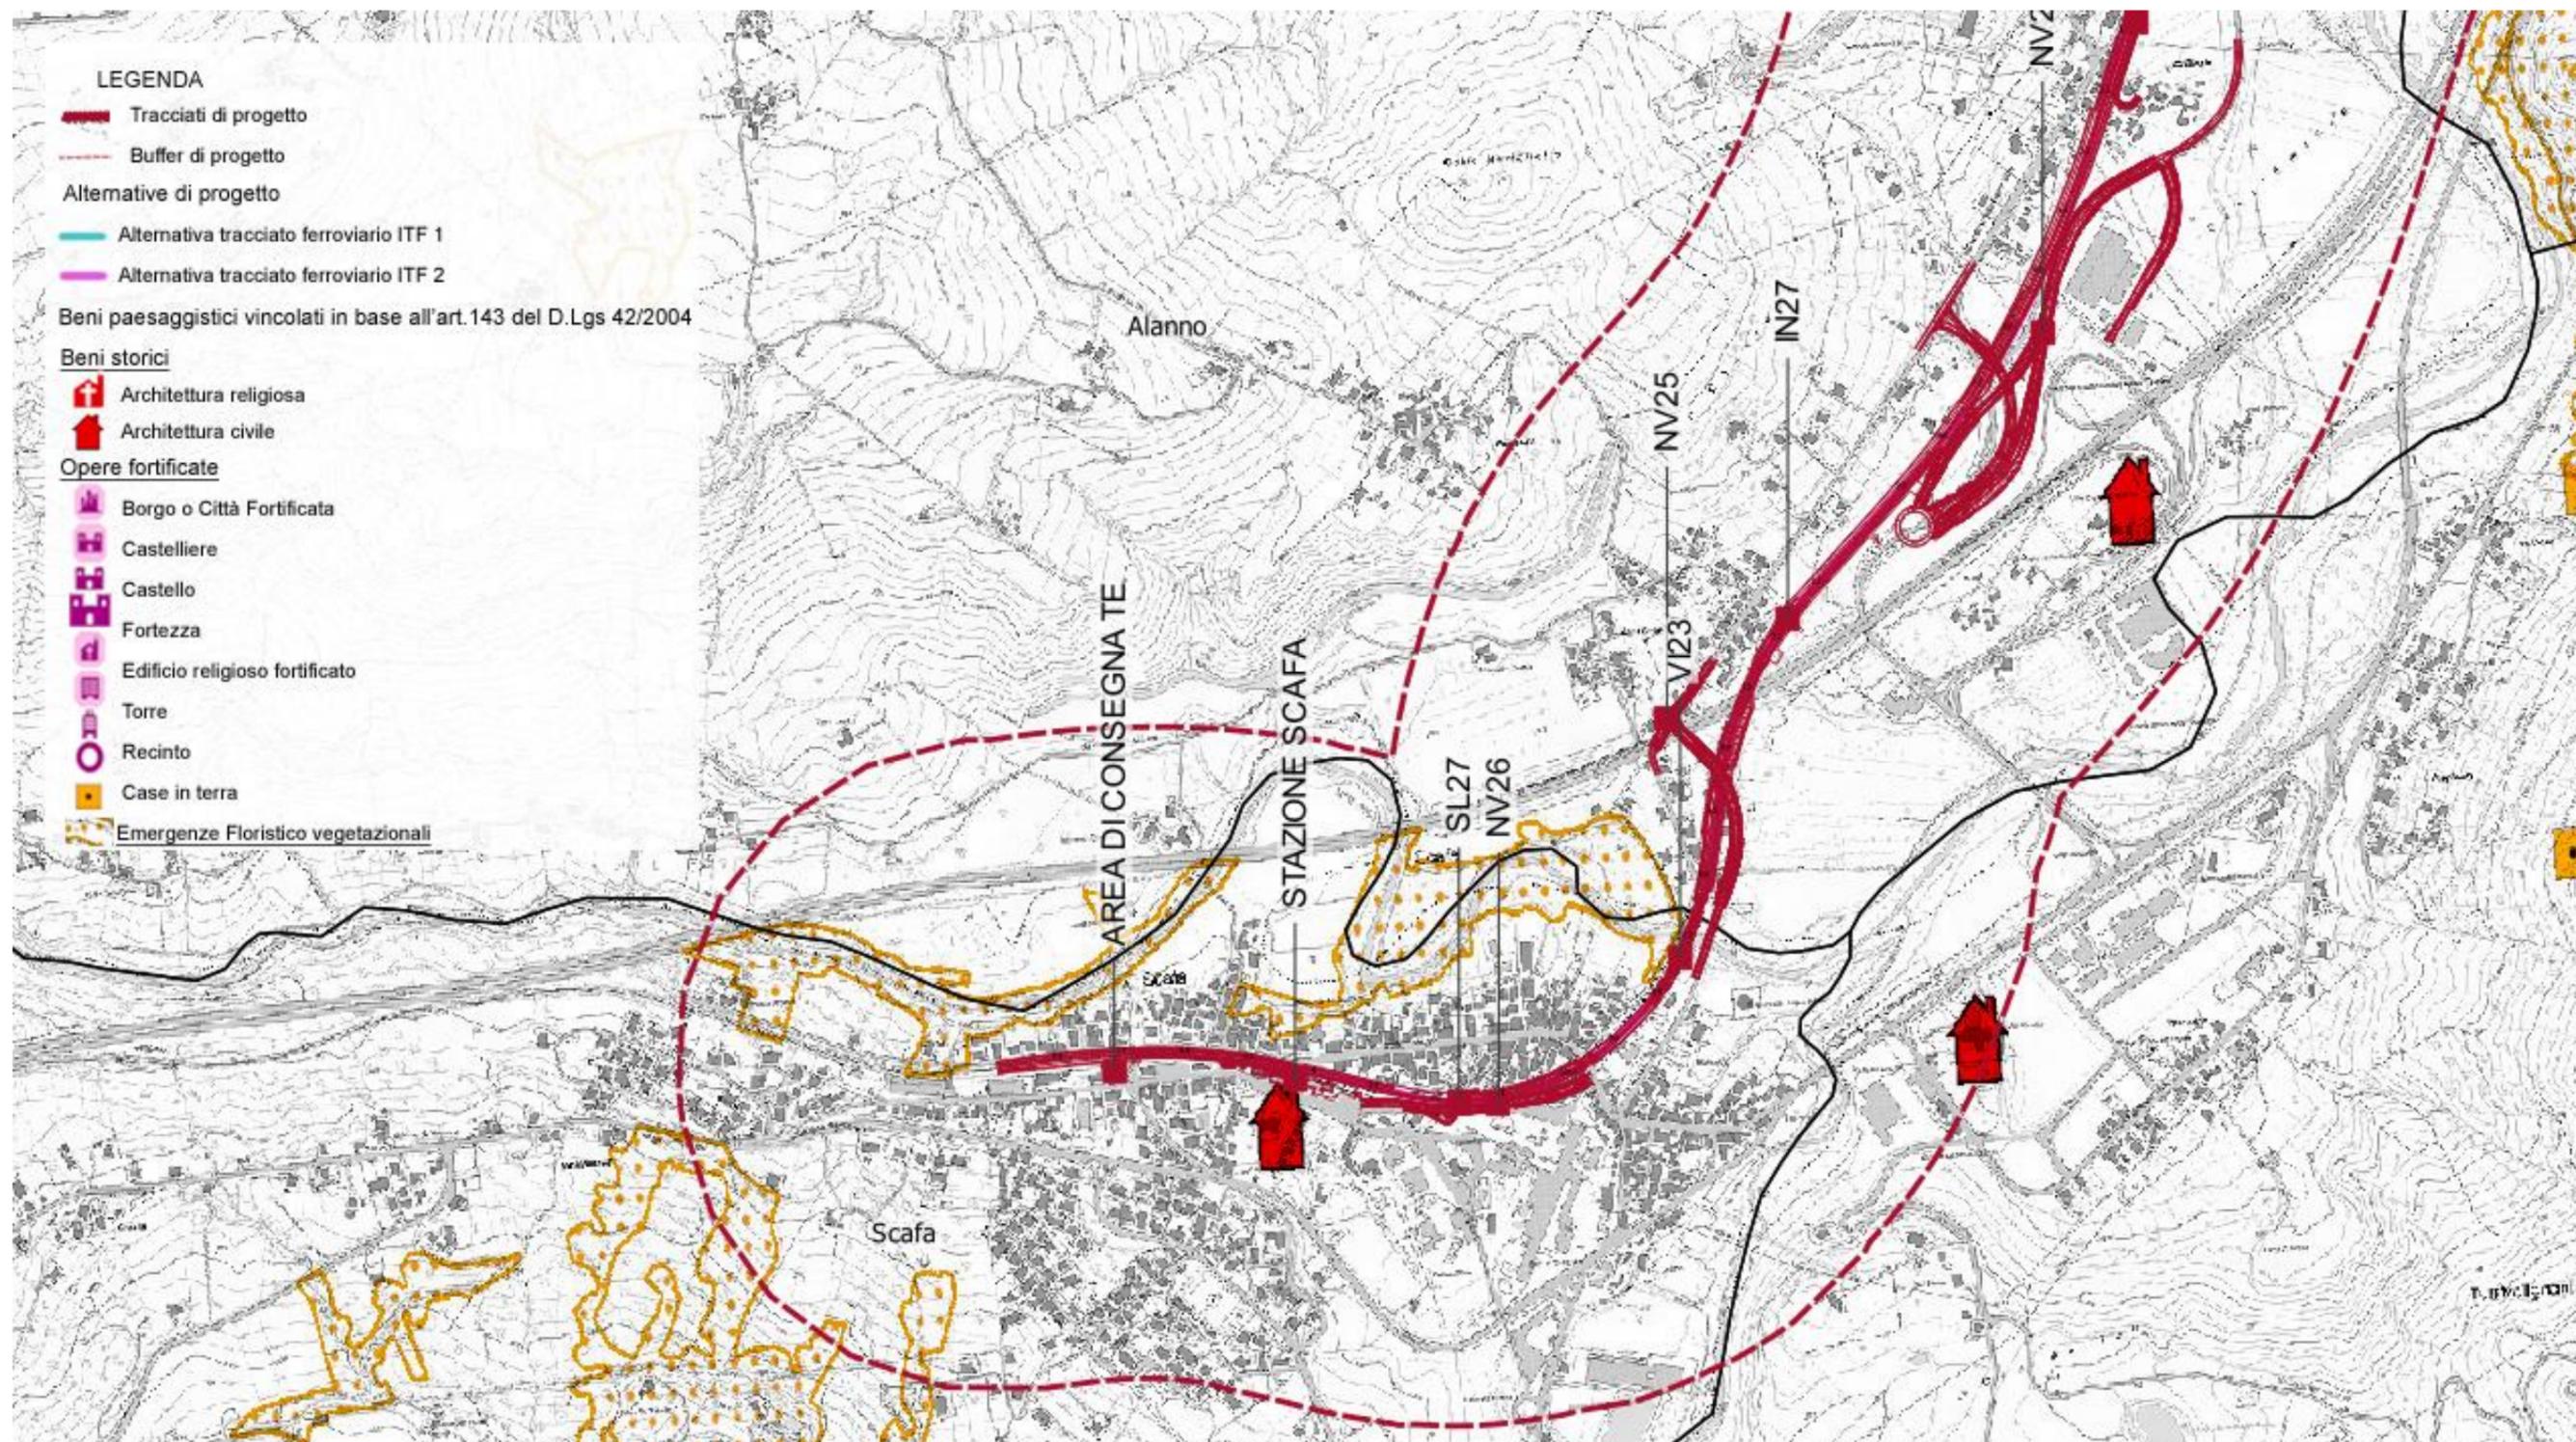



VELOCIZZAZIONE DELLA LINEA ROMA – PESCARA  
RADDOPPIO FERROVIARIO TRATTA MANOPPELLO - SCAFA

LOTTO 2


**ANALISI VINCOLI E PIANIFICAZIONE URBANISTICA**  
ALLEGATO I - BENI PAESAGGISTICI VINCOLATI

PROGETTO	LOTTO	CODIFICA	DOCUMENTO	REV.	FOGLIO
IA97	00	R 22 RH	IM 0000 01	B	15 di 21

**Ricognizione dei beni vincolati ai sensi dell'art.10 del D.Lgs 42/2004**

Beni Culturali

**BENI CULTURALI**

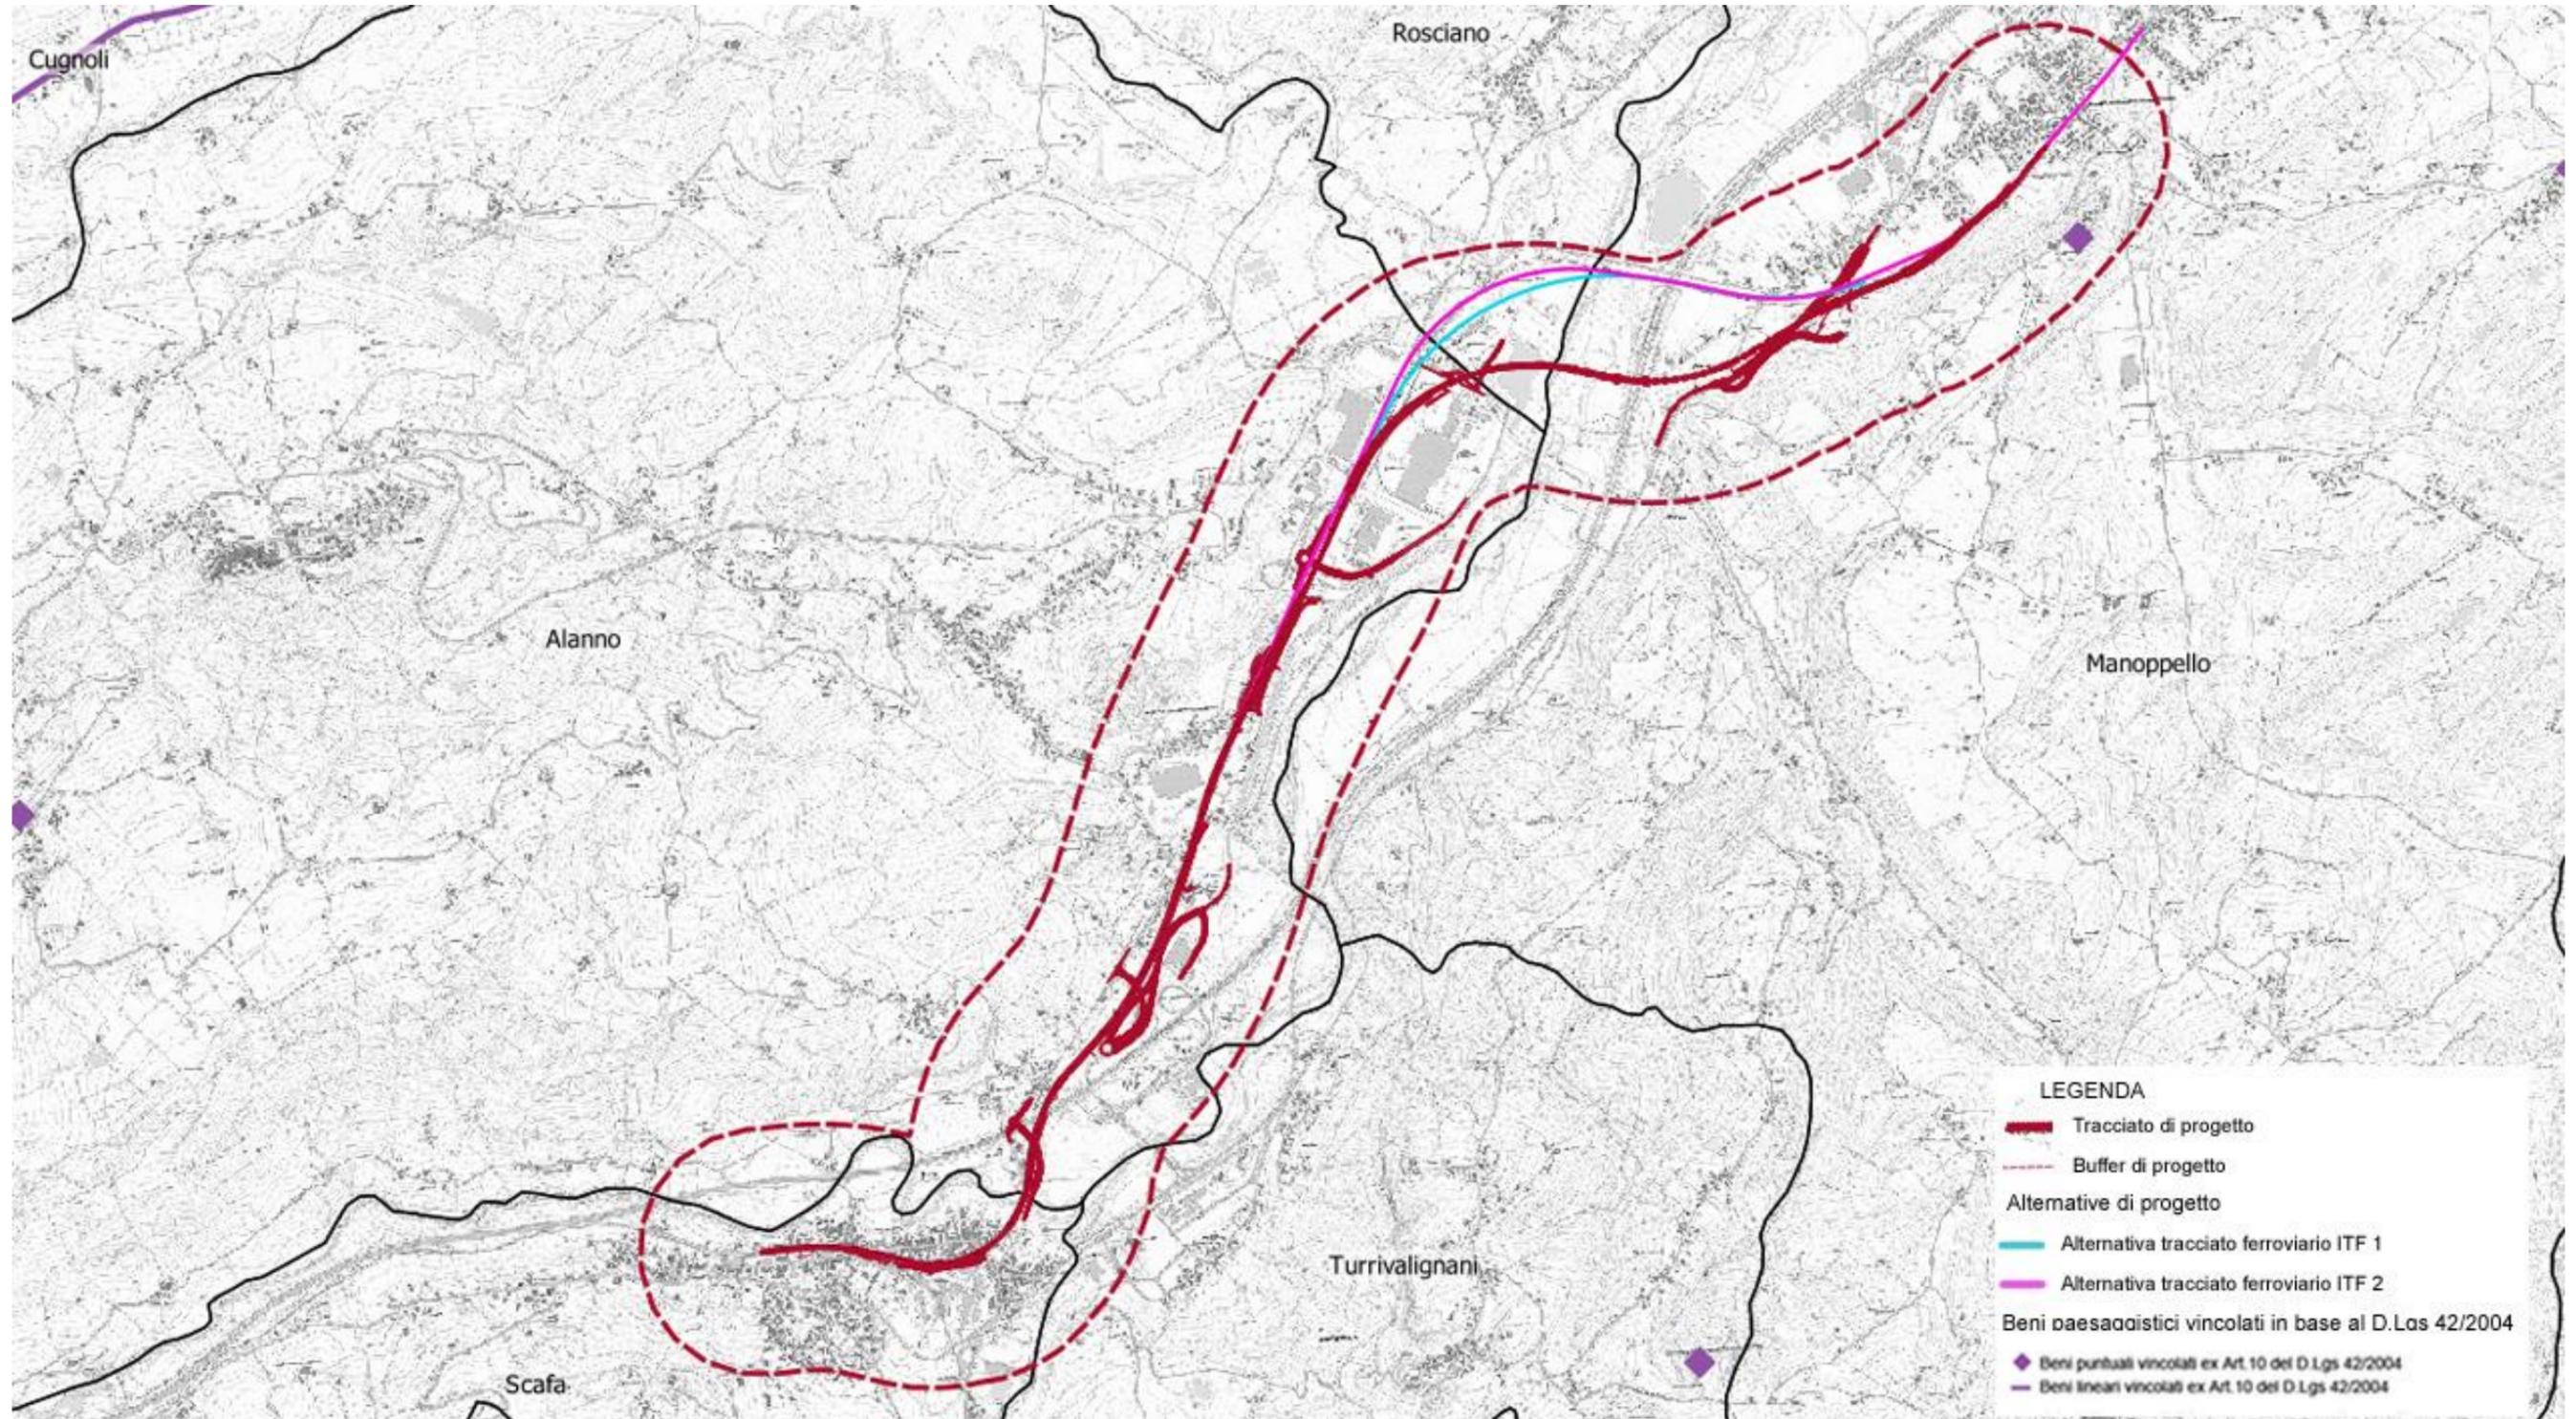



VELOCIZZAZIONE DELLA LINEA ROMA – PESCARA  
RADDOPPIO FERROVIARIO TRATTA MANOPPELLO - SCAFA  
LOTTO 2


**ANALISI VINCOLI E PIANIFICAZIONE URBANISTICA**  
ALLEGATO I - BENI PAESAGGISTICI VINCOLATI

PROGETTO	LOTTO	CODIFICA	DOCUMENTO	REV.	FOGLIO
IA97	00	R 22 RH	IM 0000 01	B	17 di 21

## Ricognizione dei beni paesaggistici vincolati


Sistema delle Tutele Ambientali (Rete Natura 2000)

**SISTEMA DELLE AREE NATURA 2000**

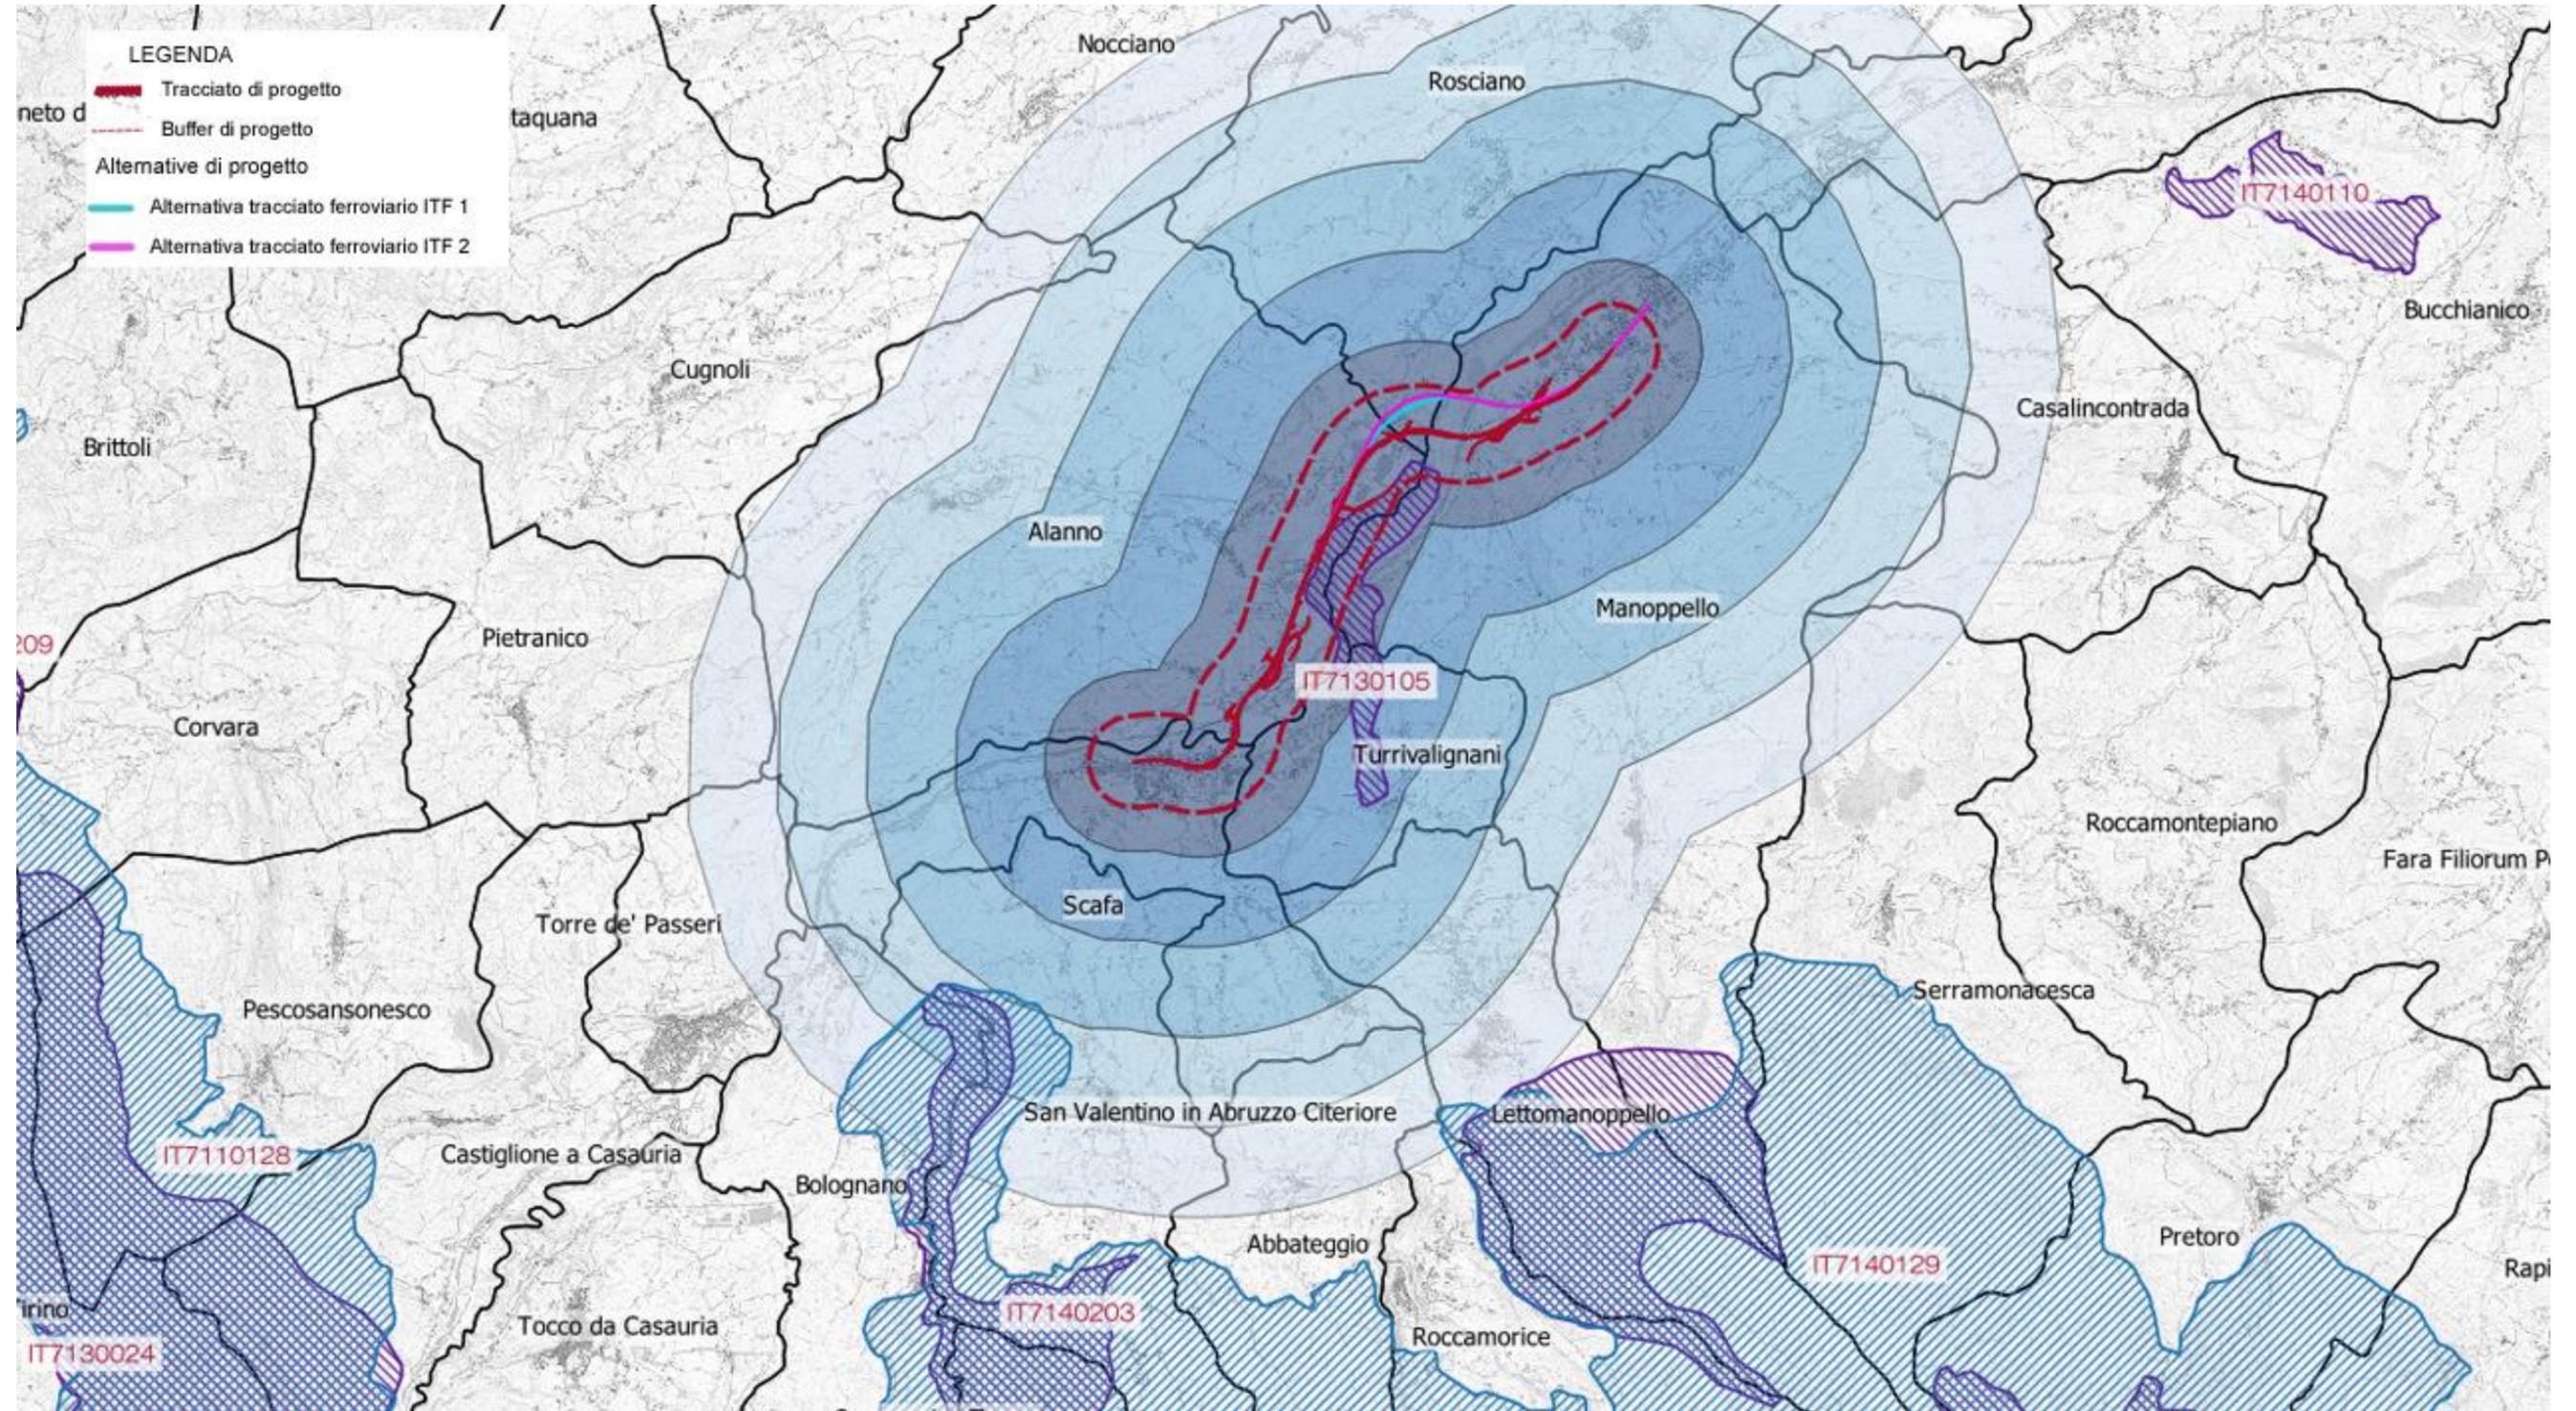

**PPR Regione Abruzzo**


**SISTEMA DELLE AREE NATURA 2000**

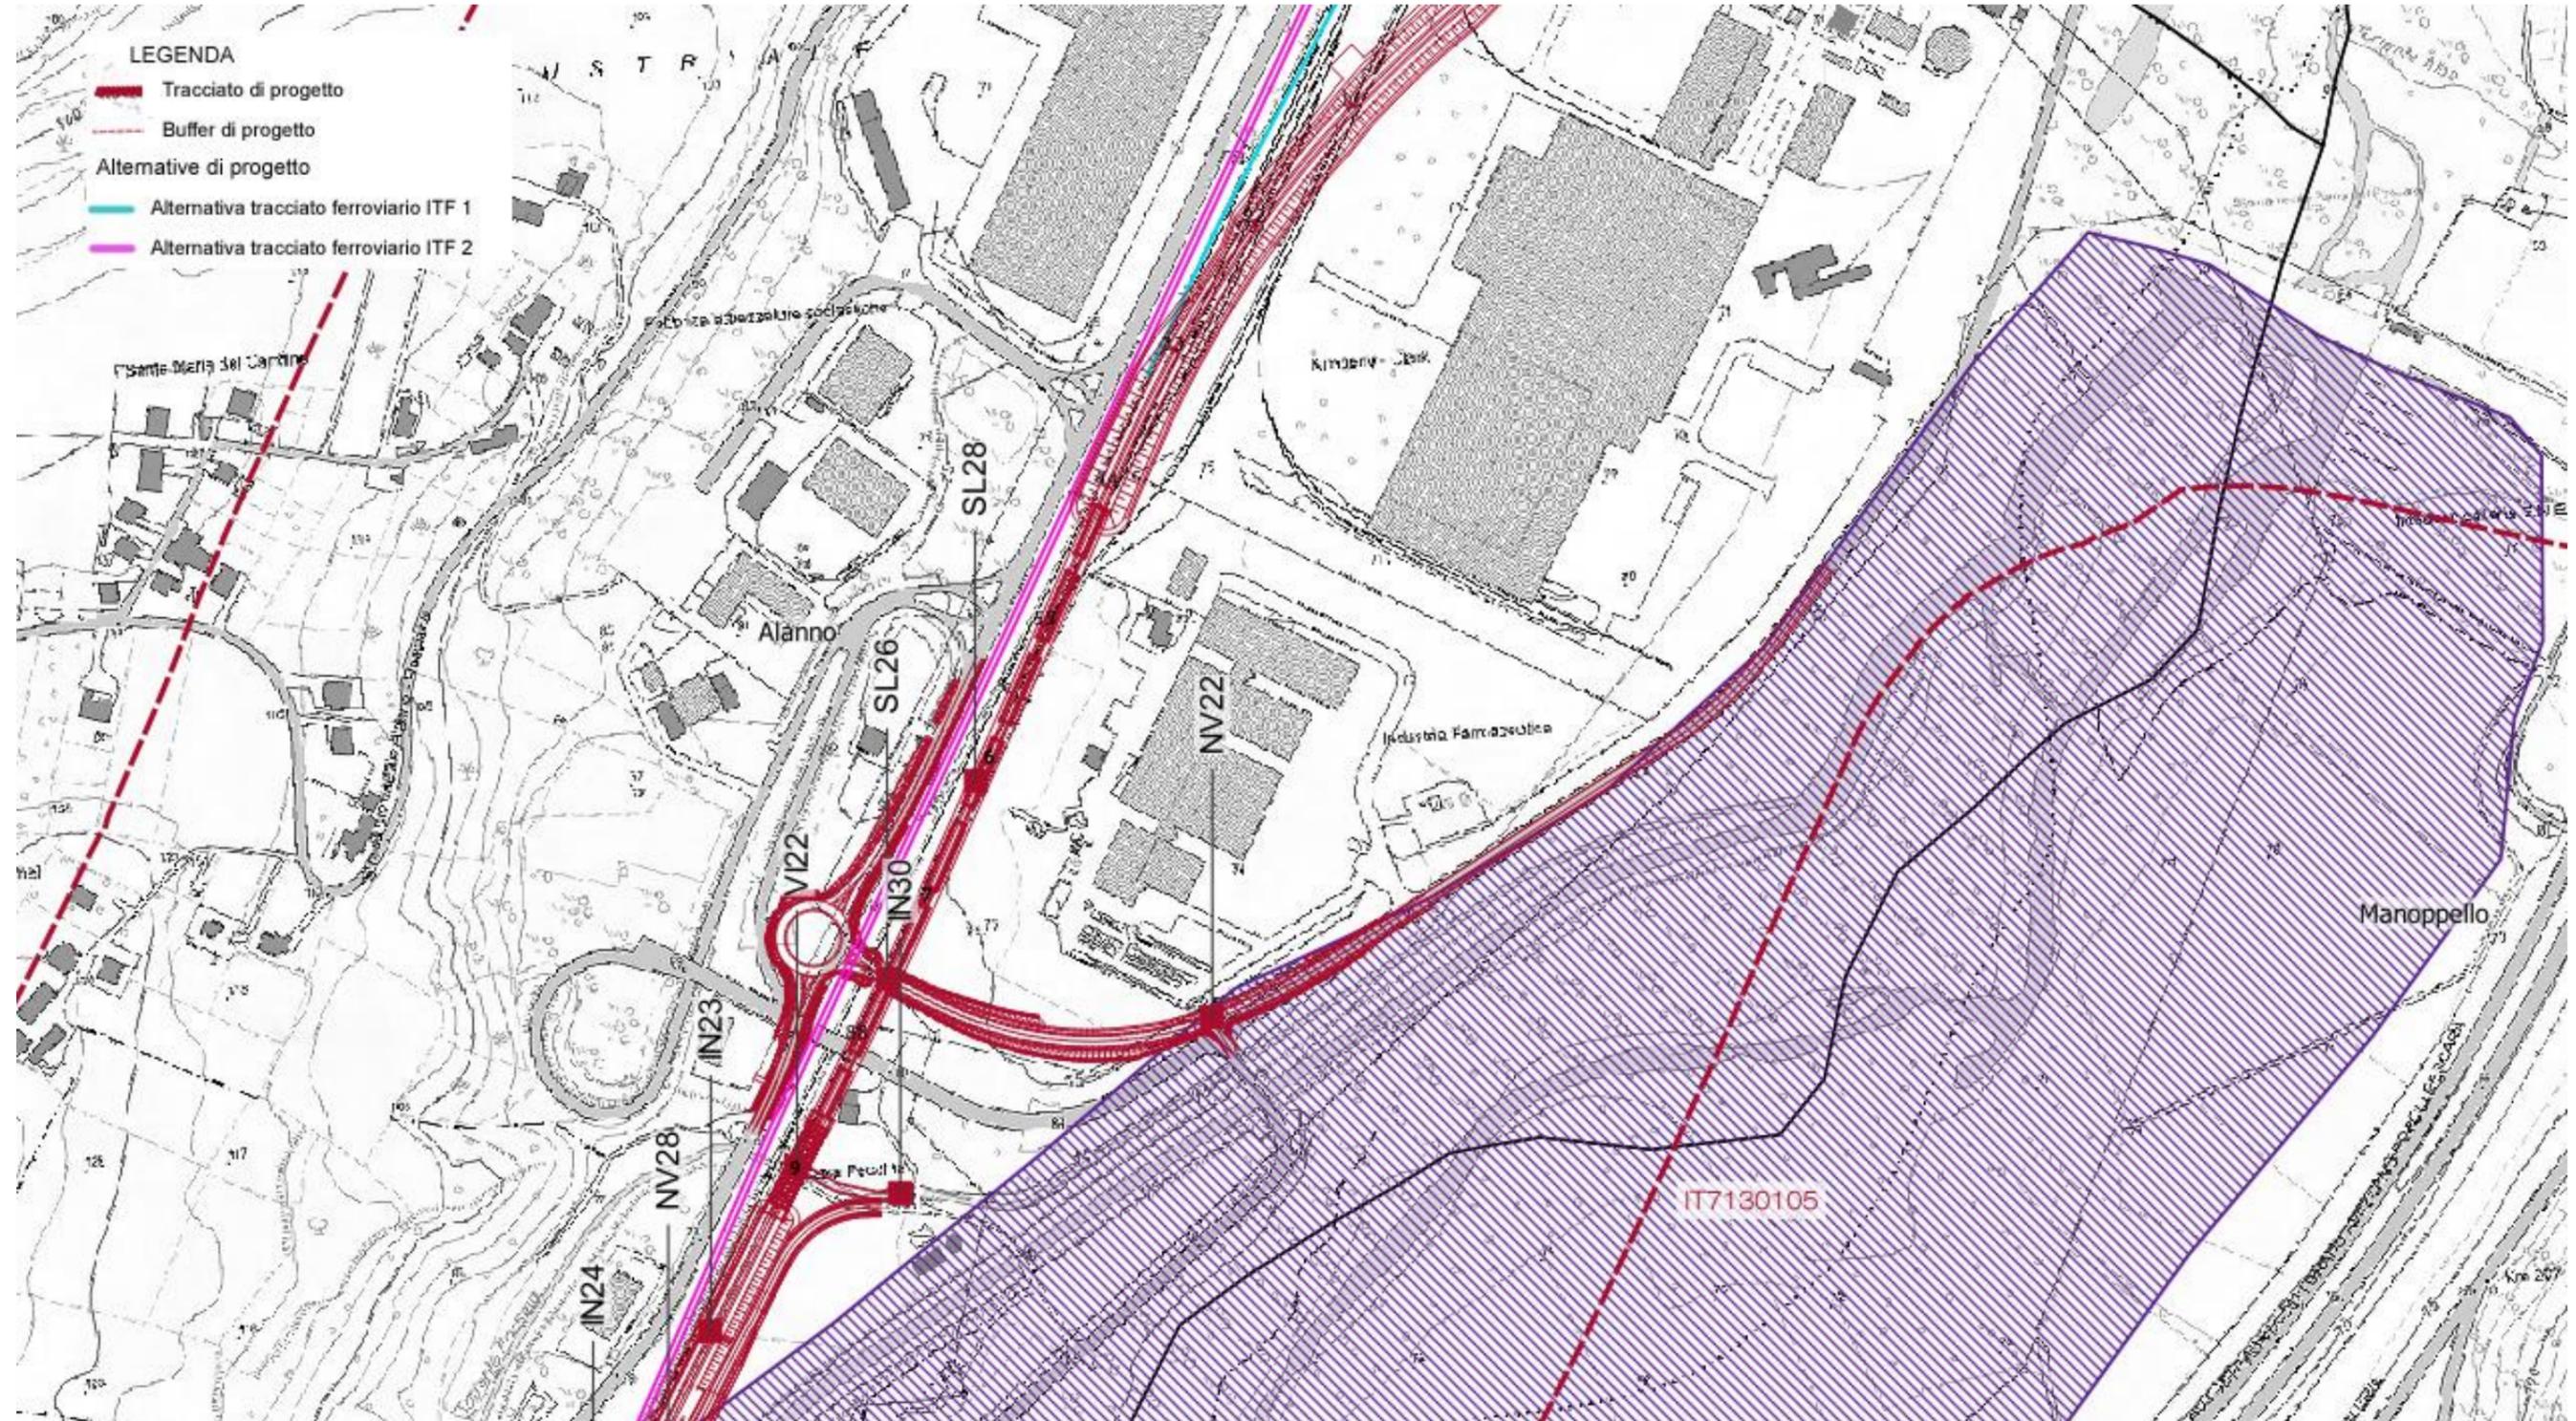

ZPS – Zone di Protezione Speciale

PPR Regione Abruzzo

**SISTEMA DELLE AREE PROTETTE**

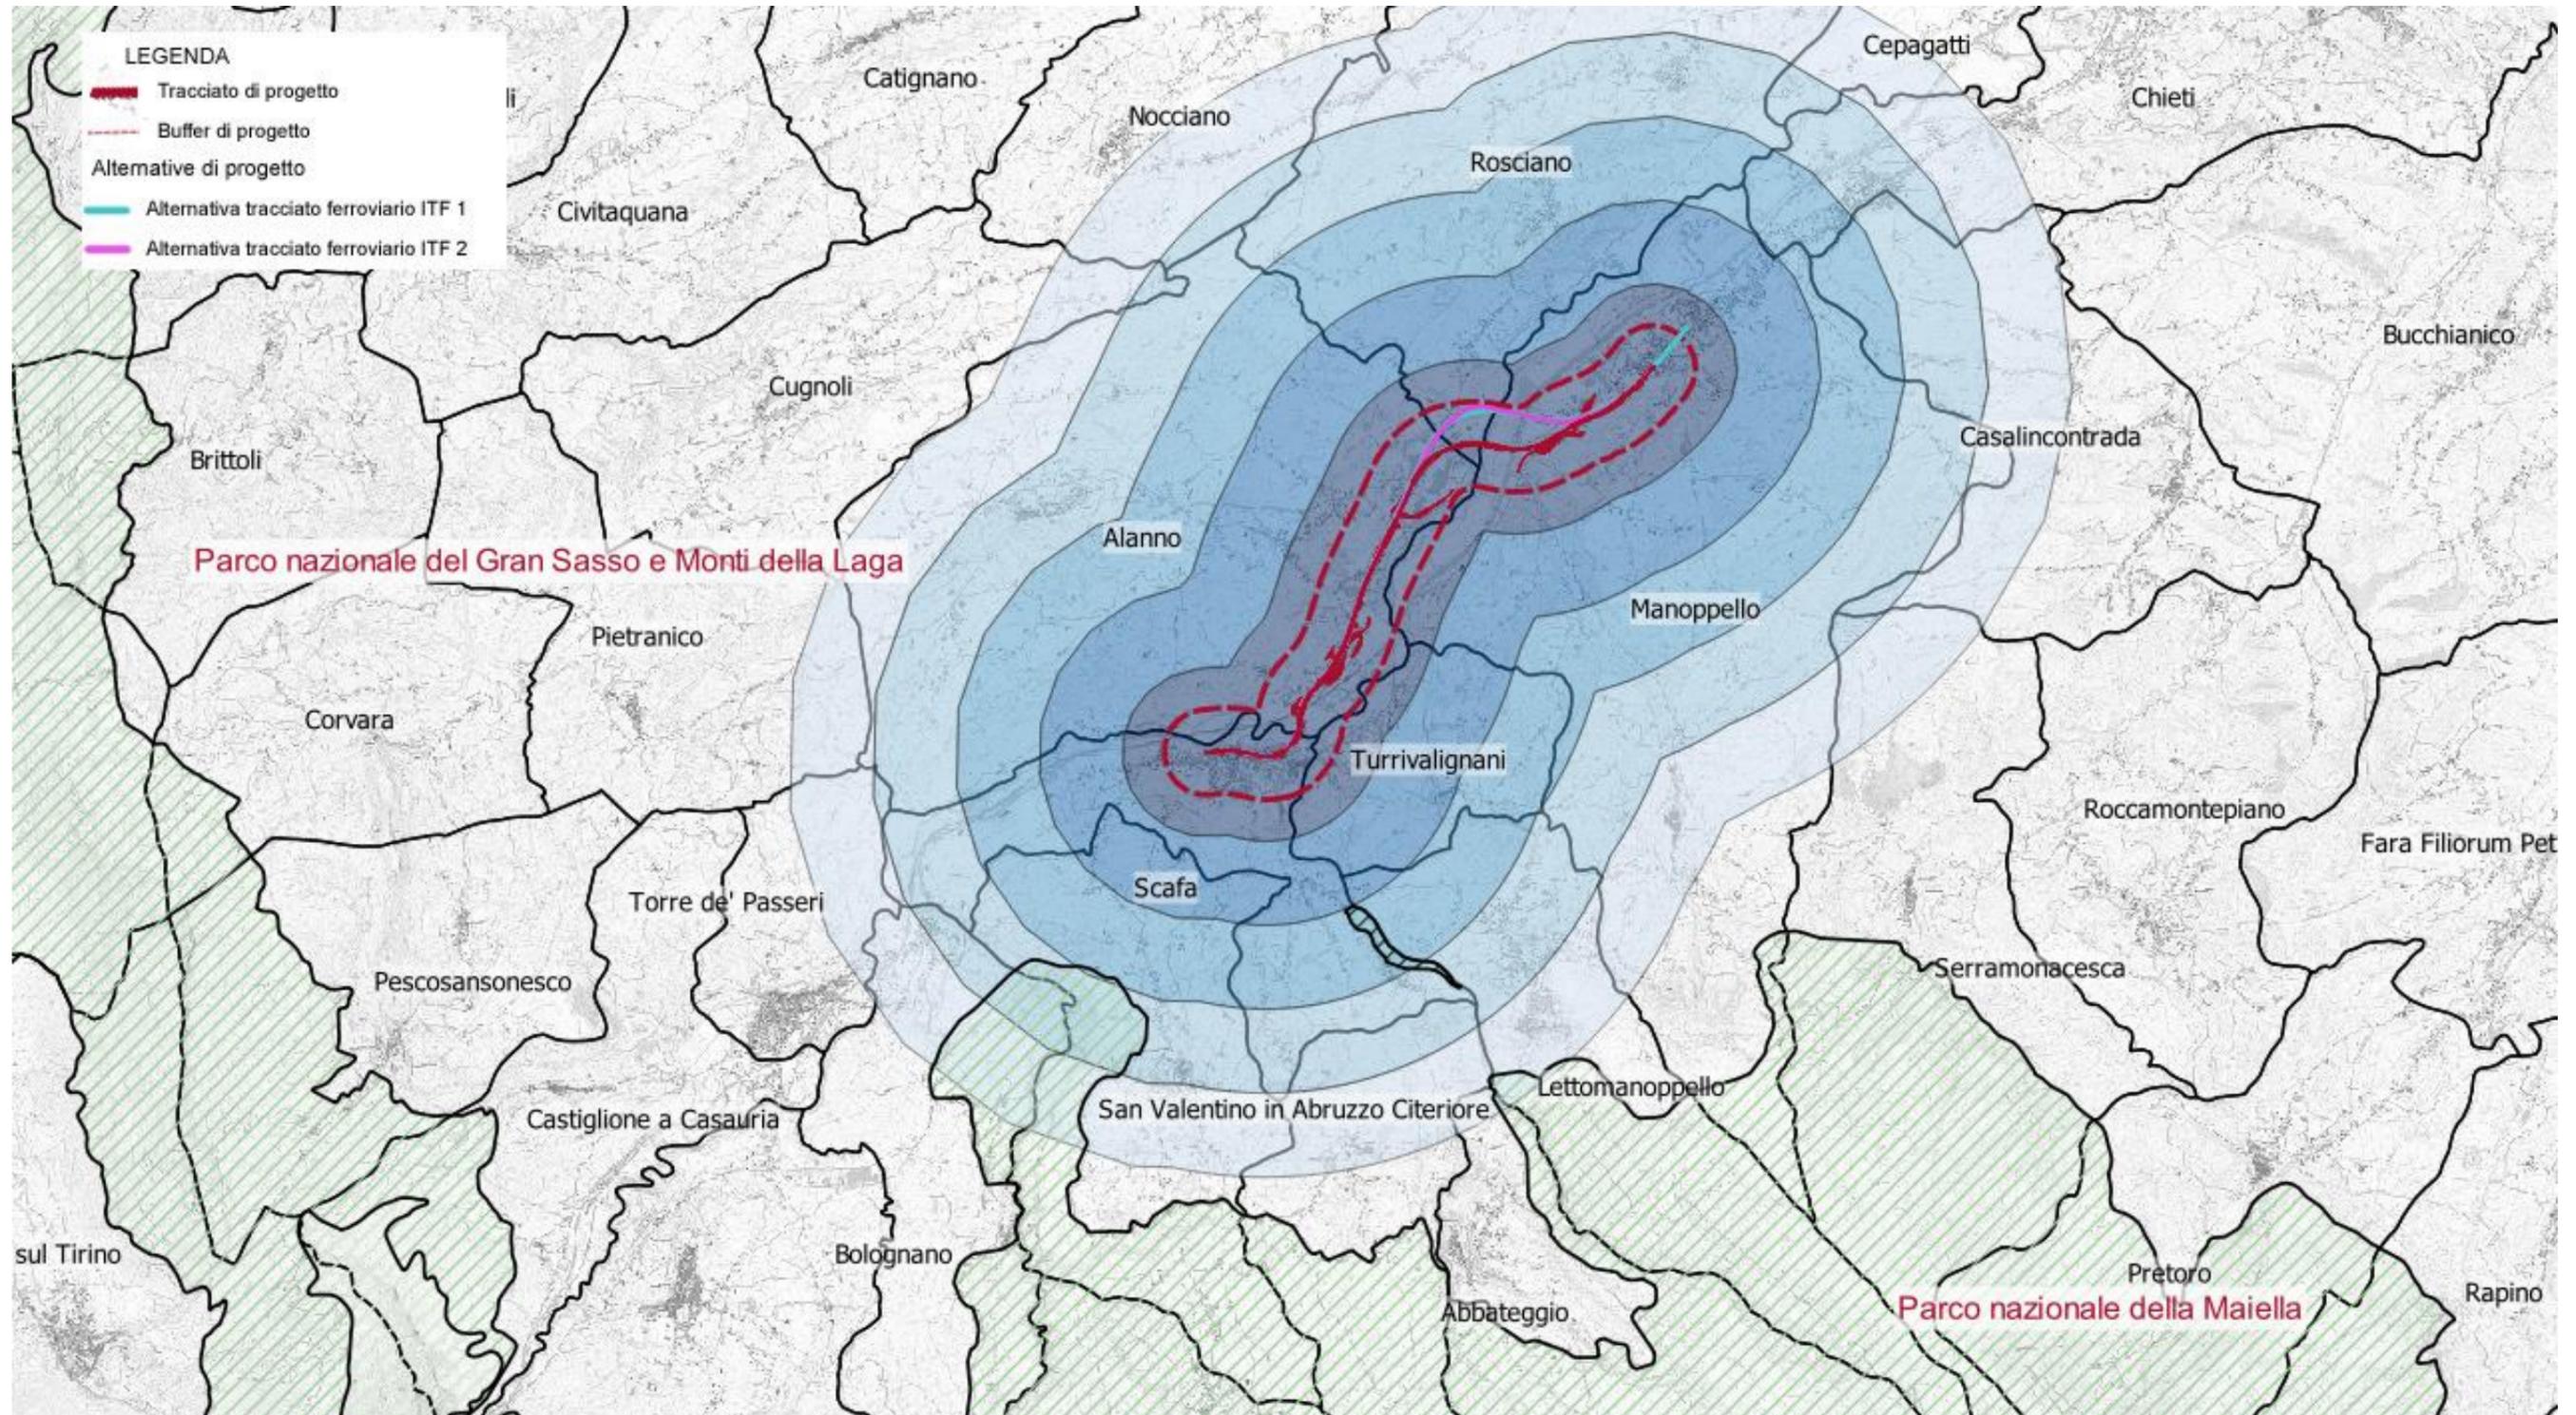



**VELOCIZZAZIONE DELLA LINEA ROMA – PESCARA  
RADDOPPIO FERROVIARIO TRATTA MANOPPELLO - SCAFA**

LOTTO 2

**ANALISI VINCOLI E PIANIFICAZIONE URBANISTICA**  
ALLEGATO I - BENI PAESAGGISTICI VINCOLATI

PROGETTO	LOTTO	CODIFICA	DOCUMENTO	REV.	FOGLIO
IA97	00	R 22 RH	IM 0000 01	B	21 di 21