



PLANIMETRIA DI PROGETTO SU CARTOGRAFIA
Scala 1:2000

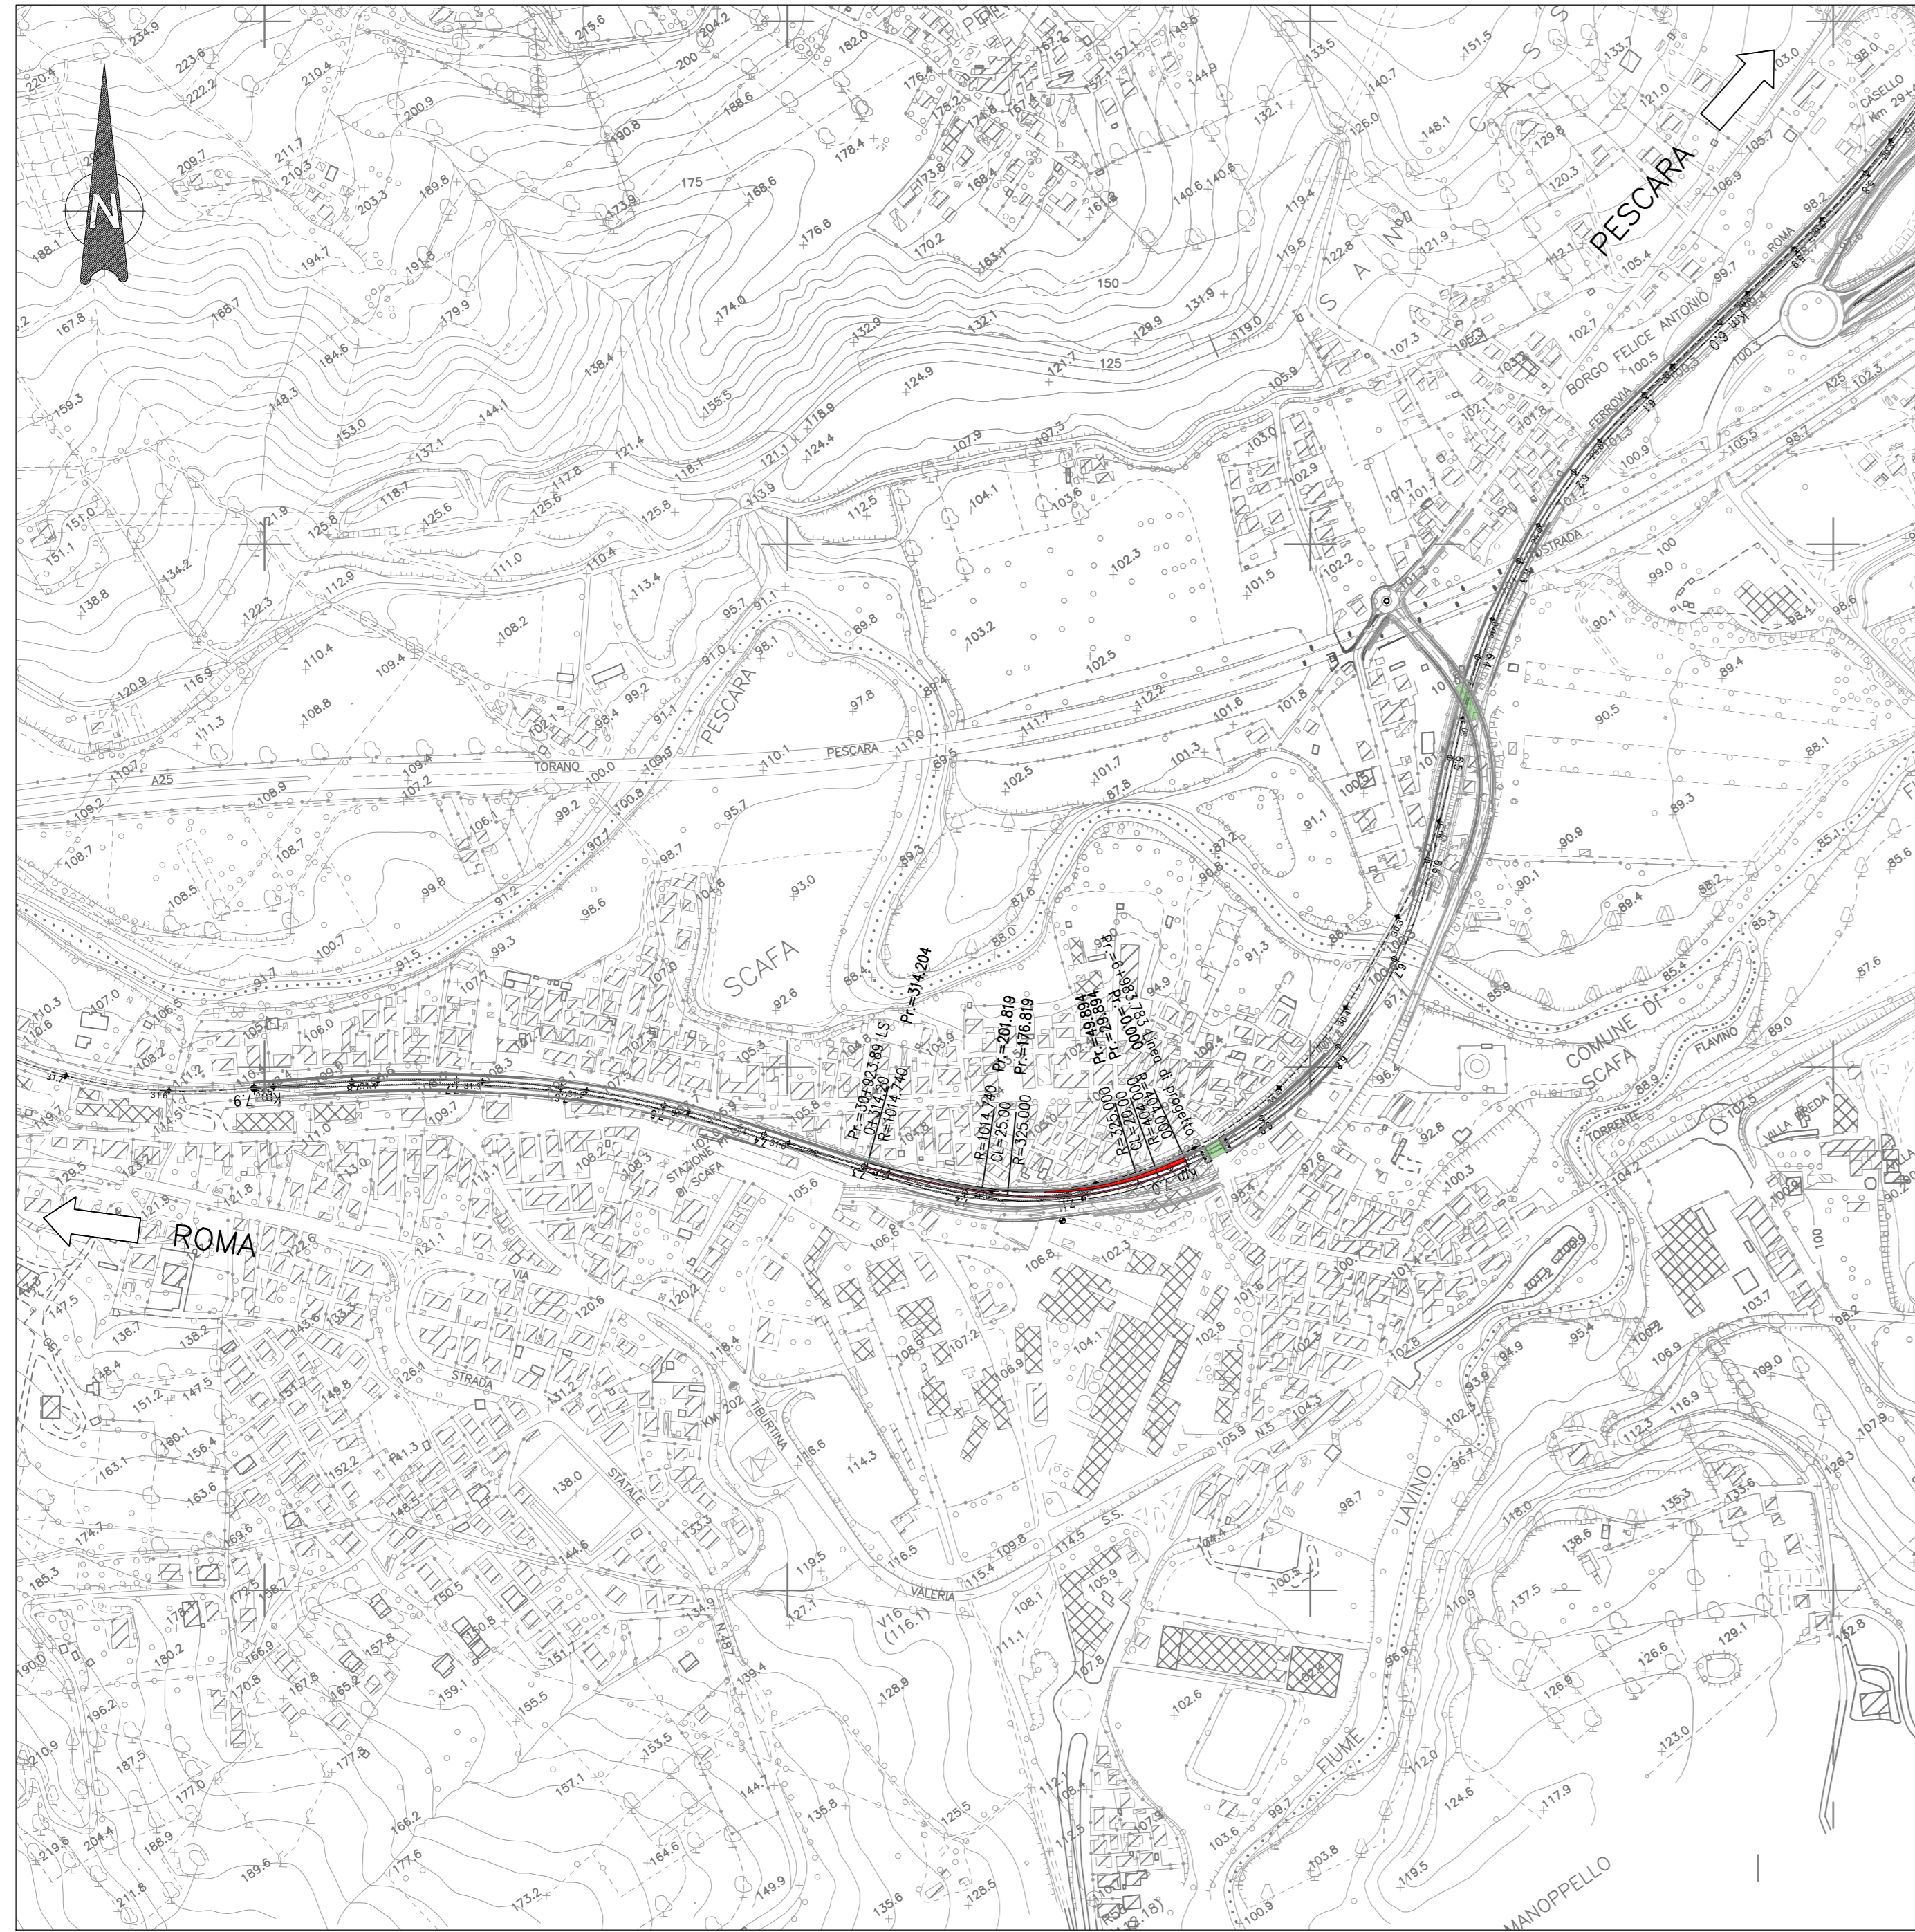


KEY-PLAN
Scala 1:20.000

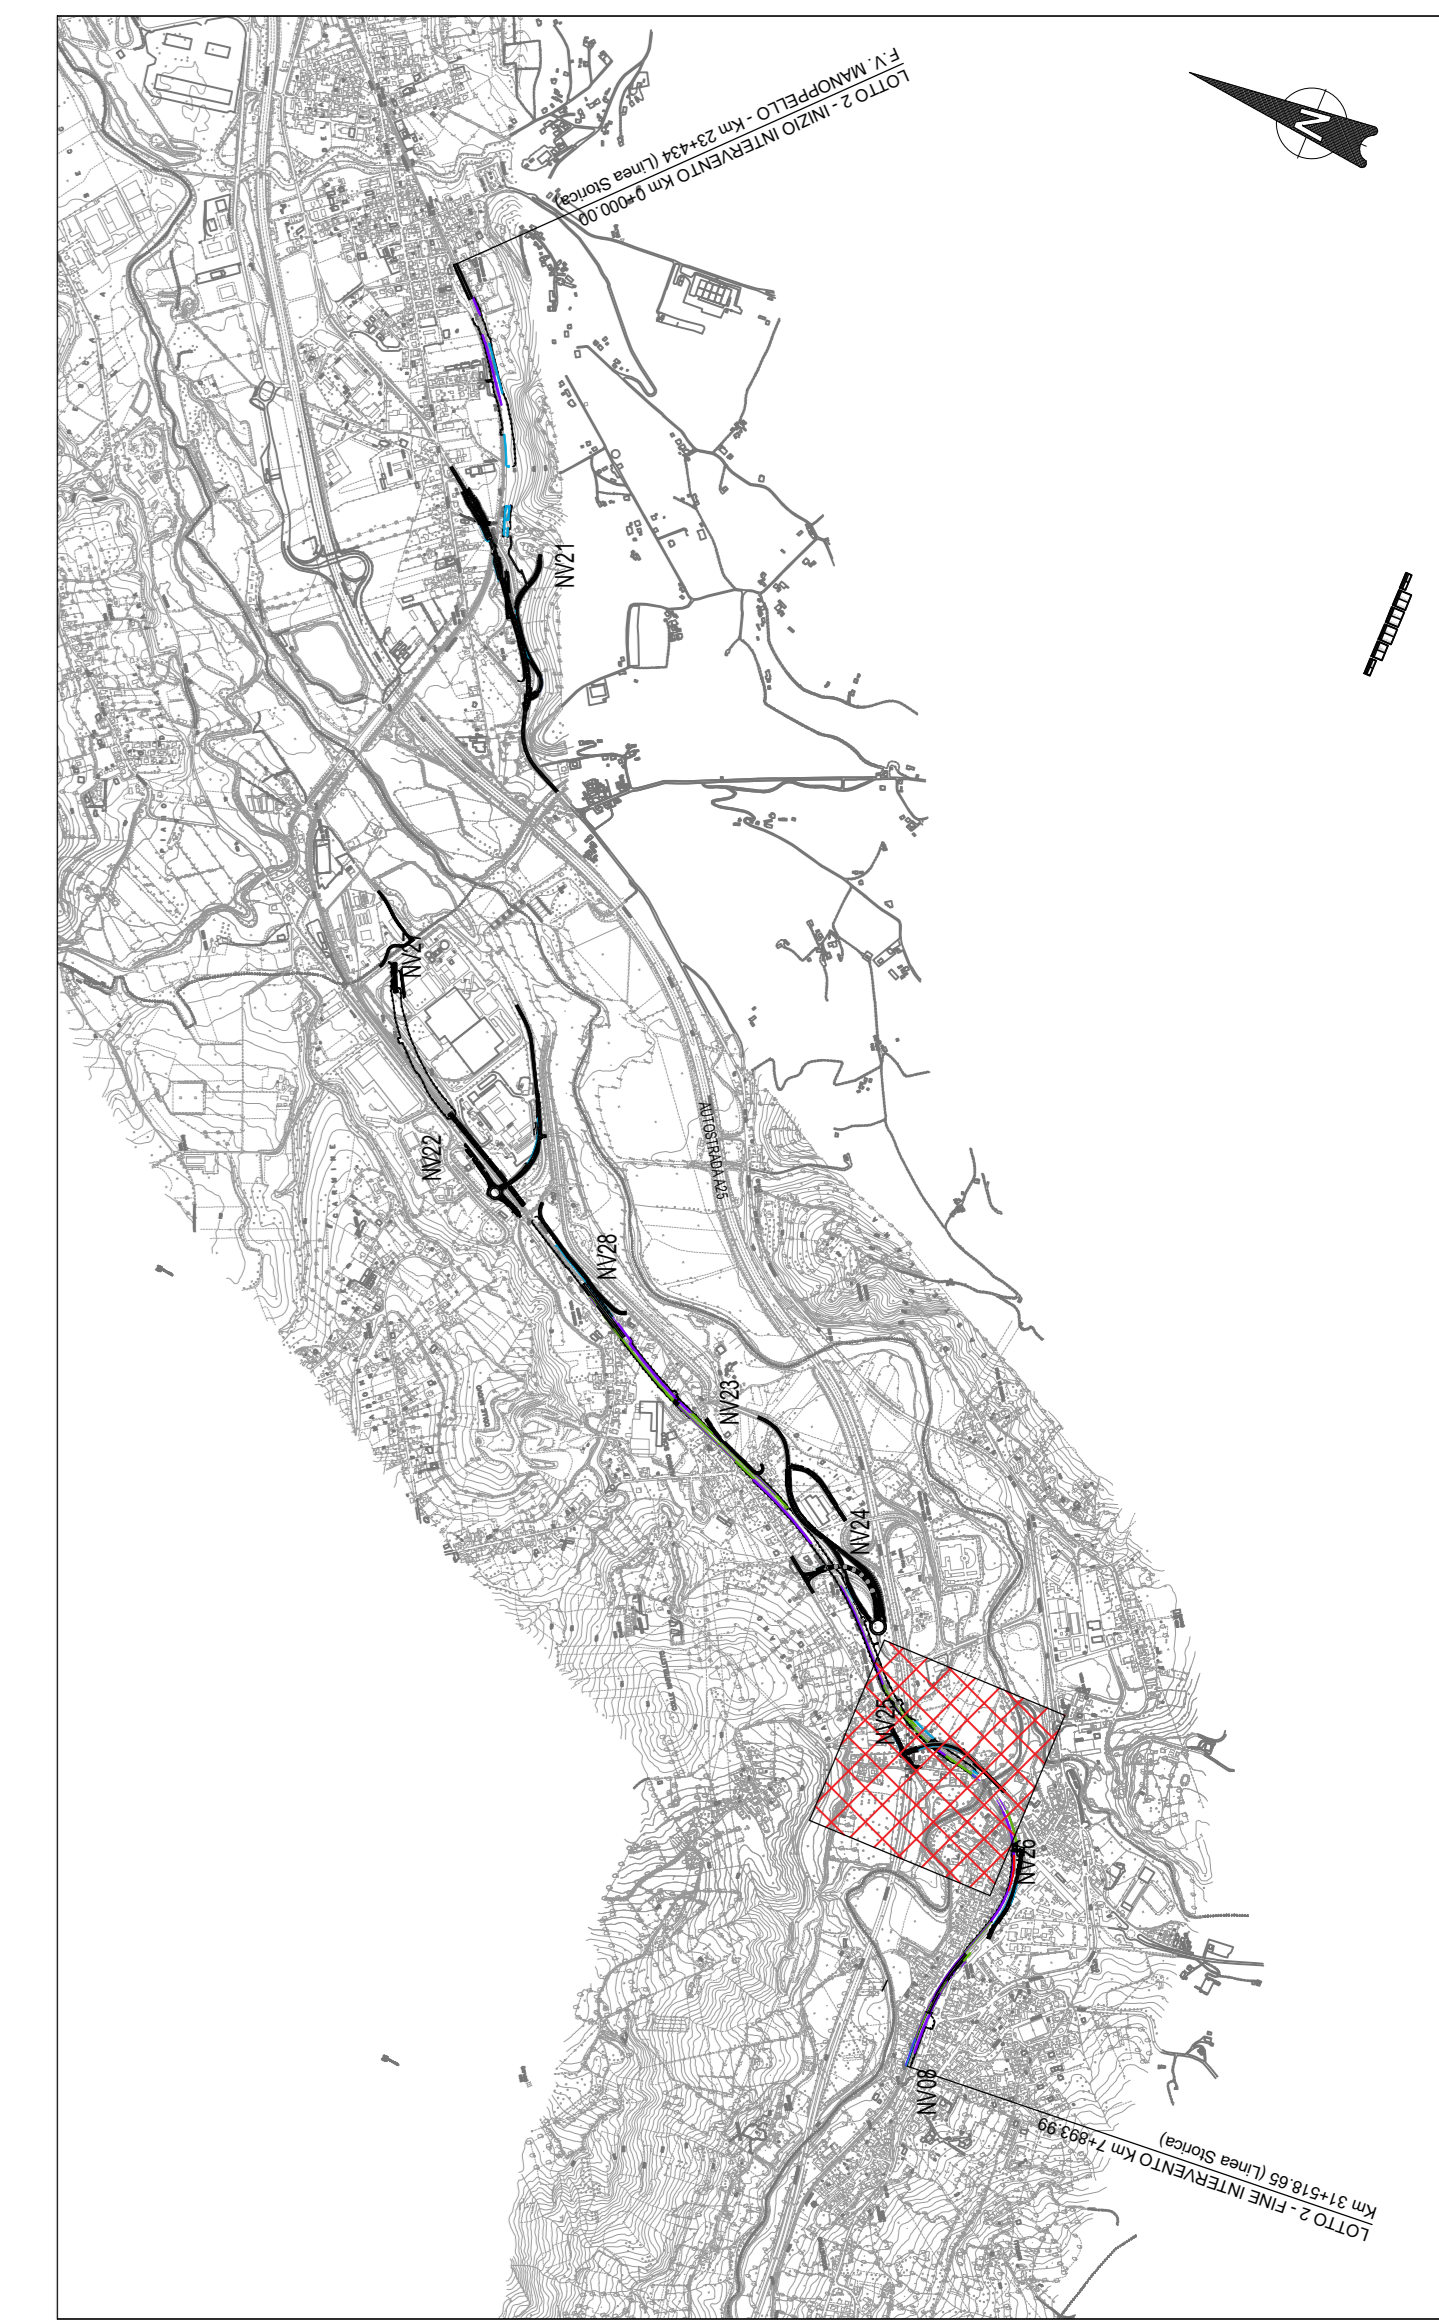

LIVELLETTE	L=107.55m H=103.00m Q=+0.46m	L=49.304m H=103.015m Q=+0.041m	L=98.78m H=103.006m Q=+0.55m
PROGRESSIVE VERTICI	167.500217.432		

Profilo Longitudinale
macrofase3
Pr.=0.00 - Pr.= 314.20

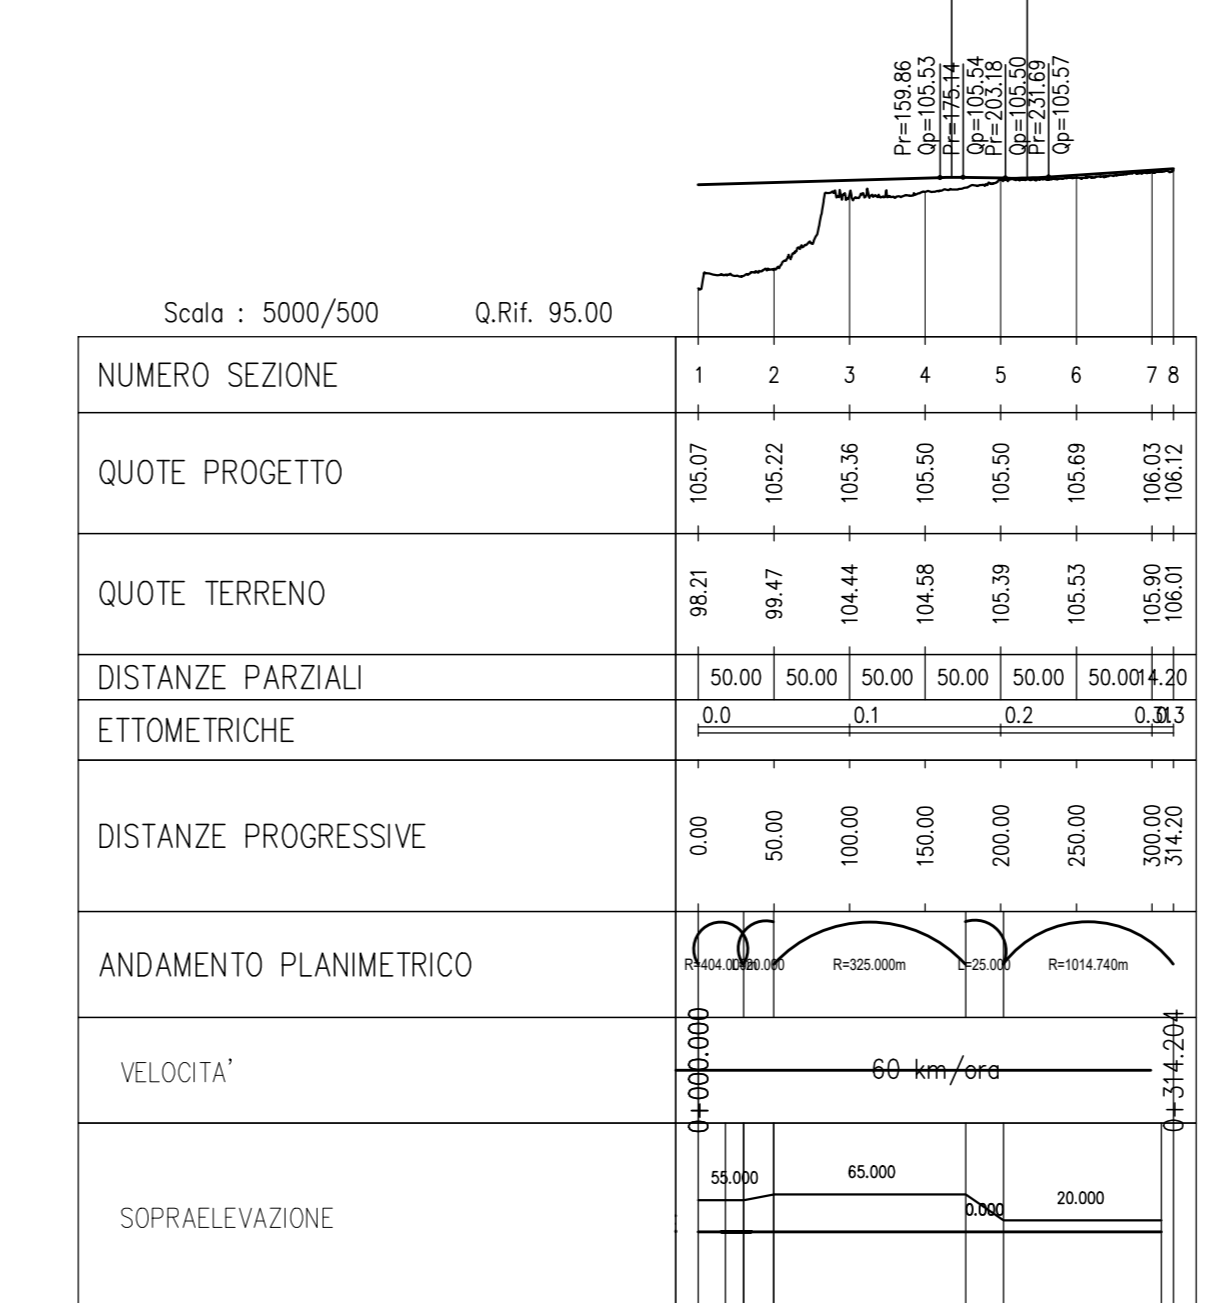


PLANIMETRIA DI PROGETTO SU ORTOFOTO
Scala 1:2000



FERROVIA_macrofase3	FERROVIA_macrofase3	FERROVIA_macrofase3	FERROVIA_macrofase3	FERROVIA_macrofase3	FERROVIA_macrofase3
V PLAN macrofase3.1	V PLAN macrofase3.2	V PLAN macrofase3.2a	V PLAN macrofase3.2b	V PLAN macrofase3.2c	V PLAN macrofase3.3
X: 2437892.727 Y: 4879908.249 Adm: 279.905234	X: 2437762.980 Y: 4879853.321 Adm: 279.905234	X: 4710657 Y: 494.000 Adm: 14.954	X: 1486219 Y: 325.000 Adm: 64.202	X: 17569797 Y: 1014.740 Adm: 56.250	X: 2437575.724 Y: 4879904.222 Adm: 316.896515
Alfa: 43.391281 Ac2: 316.896515 T12: 139.922 T12: 184.951 Sv(m): 314.204	Alfa: 29.894 Ac2: 316.896515 T12: 139.922 T12: 184.951 Sv(m): 314.204	T12: 0.000 H(m): 70.0 H(m): 20.000 m(m): 0.010	T12: 0.010 H(m): 80.0 H(m): 20.000 m(m): 0.054	T12: 0.054 H(m): 66 H(m): 25.000 m(m): 0.054 H(m): 40.0 H(m): 0.000 m(m): 0.000	

SEZIONE TIPO DEVIATA PROVVISORIA - SINGOLO BINARIO
Scala 1:100

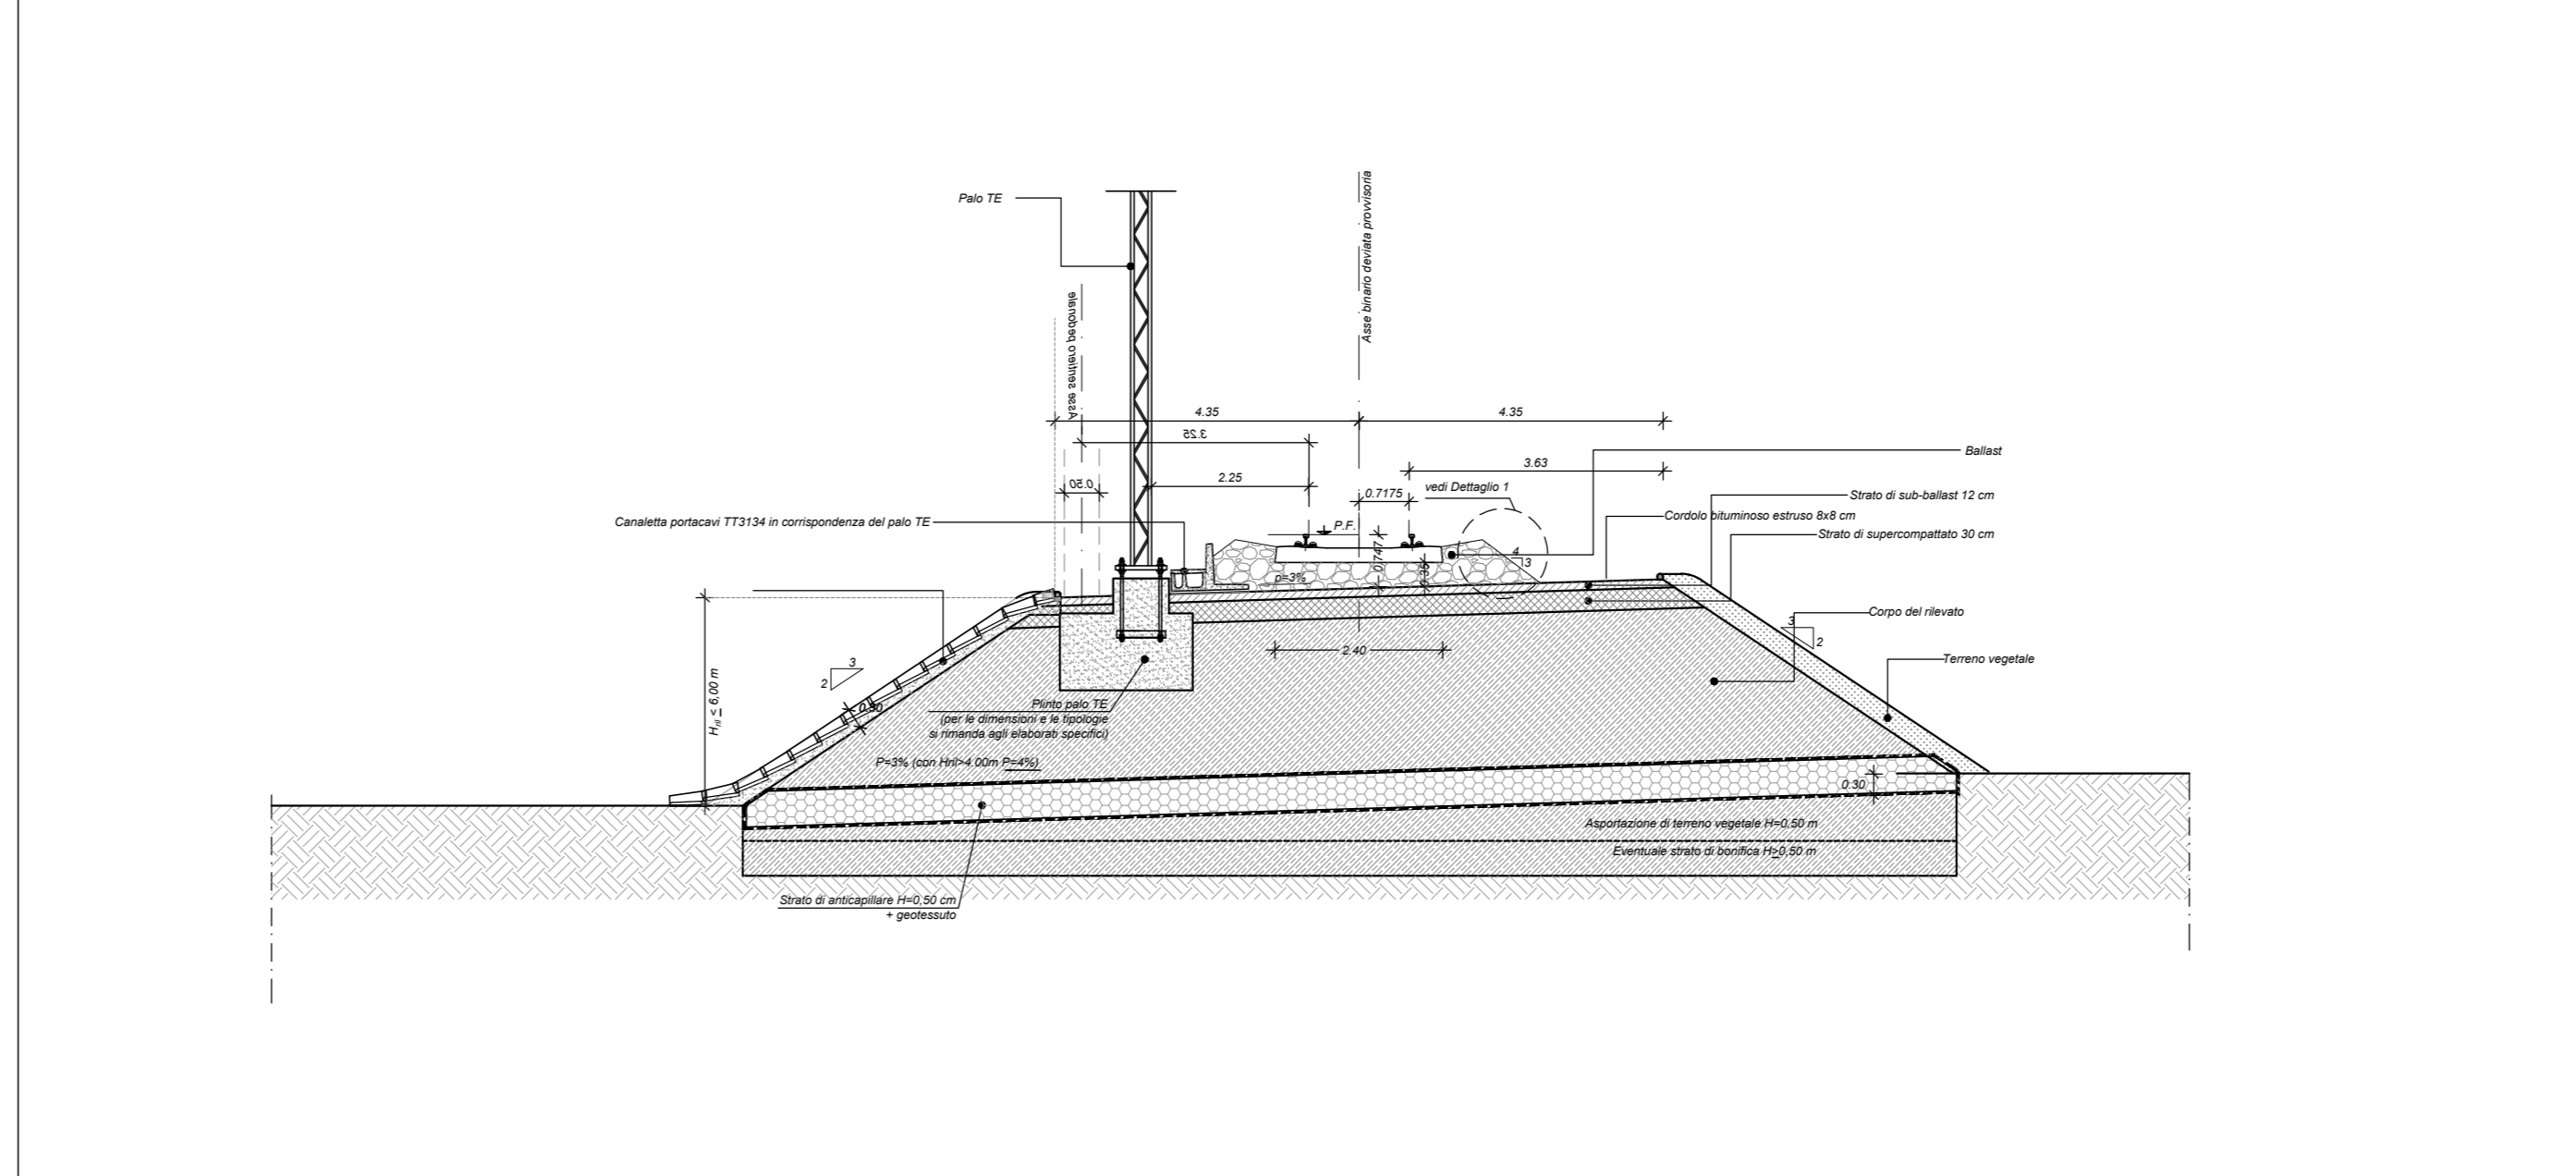

COMMITTENTE:
RFI
GRUPPO FERROVIARIO ITALIANO

PROGETTAZIONE:
ITALFERR
GRUPPO FERROVIE DELLO STATO ITALIANE

DIREZIONE TECNICA
S.O. PROGETTAZIONE INTEGRATA CENTRO
PROGETTO DI FATTIBILITA' TECNICA ECONOMICA
VELOCIZZAZIONE DELLA LINEA ROMA - PESCARA
RADDOPPIO FERROVIARIO TRATTA SCAFA - MANOPPELLO
(LOTTO 2)
INFRASTRUTTURA FERROVIARIA - Fasi Esecutive
Deviazione provvisoria macrofase 3.1- Plano-profilo di progetto e sezione tipo

SCALA: Varie

COMMESSA	LOTTO	FASE	ENTE	TIPO DOC.	OPERA/DISCIPLINA	PROGR.	REV.		
IA97	00	R	29	L5	IF0004	002	B		
Revis.	Descrizione	Redatto	Data	Verificato	Data	Approvato	Data	Autorizzato	Data
A	Emissione definitiva	P. Luciani	Agosto 2021	R. Scaramelli	Agosto 2021	T. Pasquelli	Agosto 2021	F. Arduni	Novembre 2021
B	Rev. a seguito richieste RFI	P. Luciani	Nov. 2021	R. Scaramelli	Nov. 2021	T. Pasquelli	Nov. 2021		

File: I48700R29L5F0004012B.dwg n. Elab.: 6-38