


PLANIMETRIA DI CANTIERIZZAZIONE - STRALCIO AREA AR.01

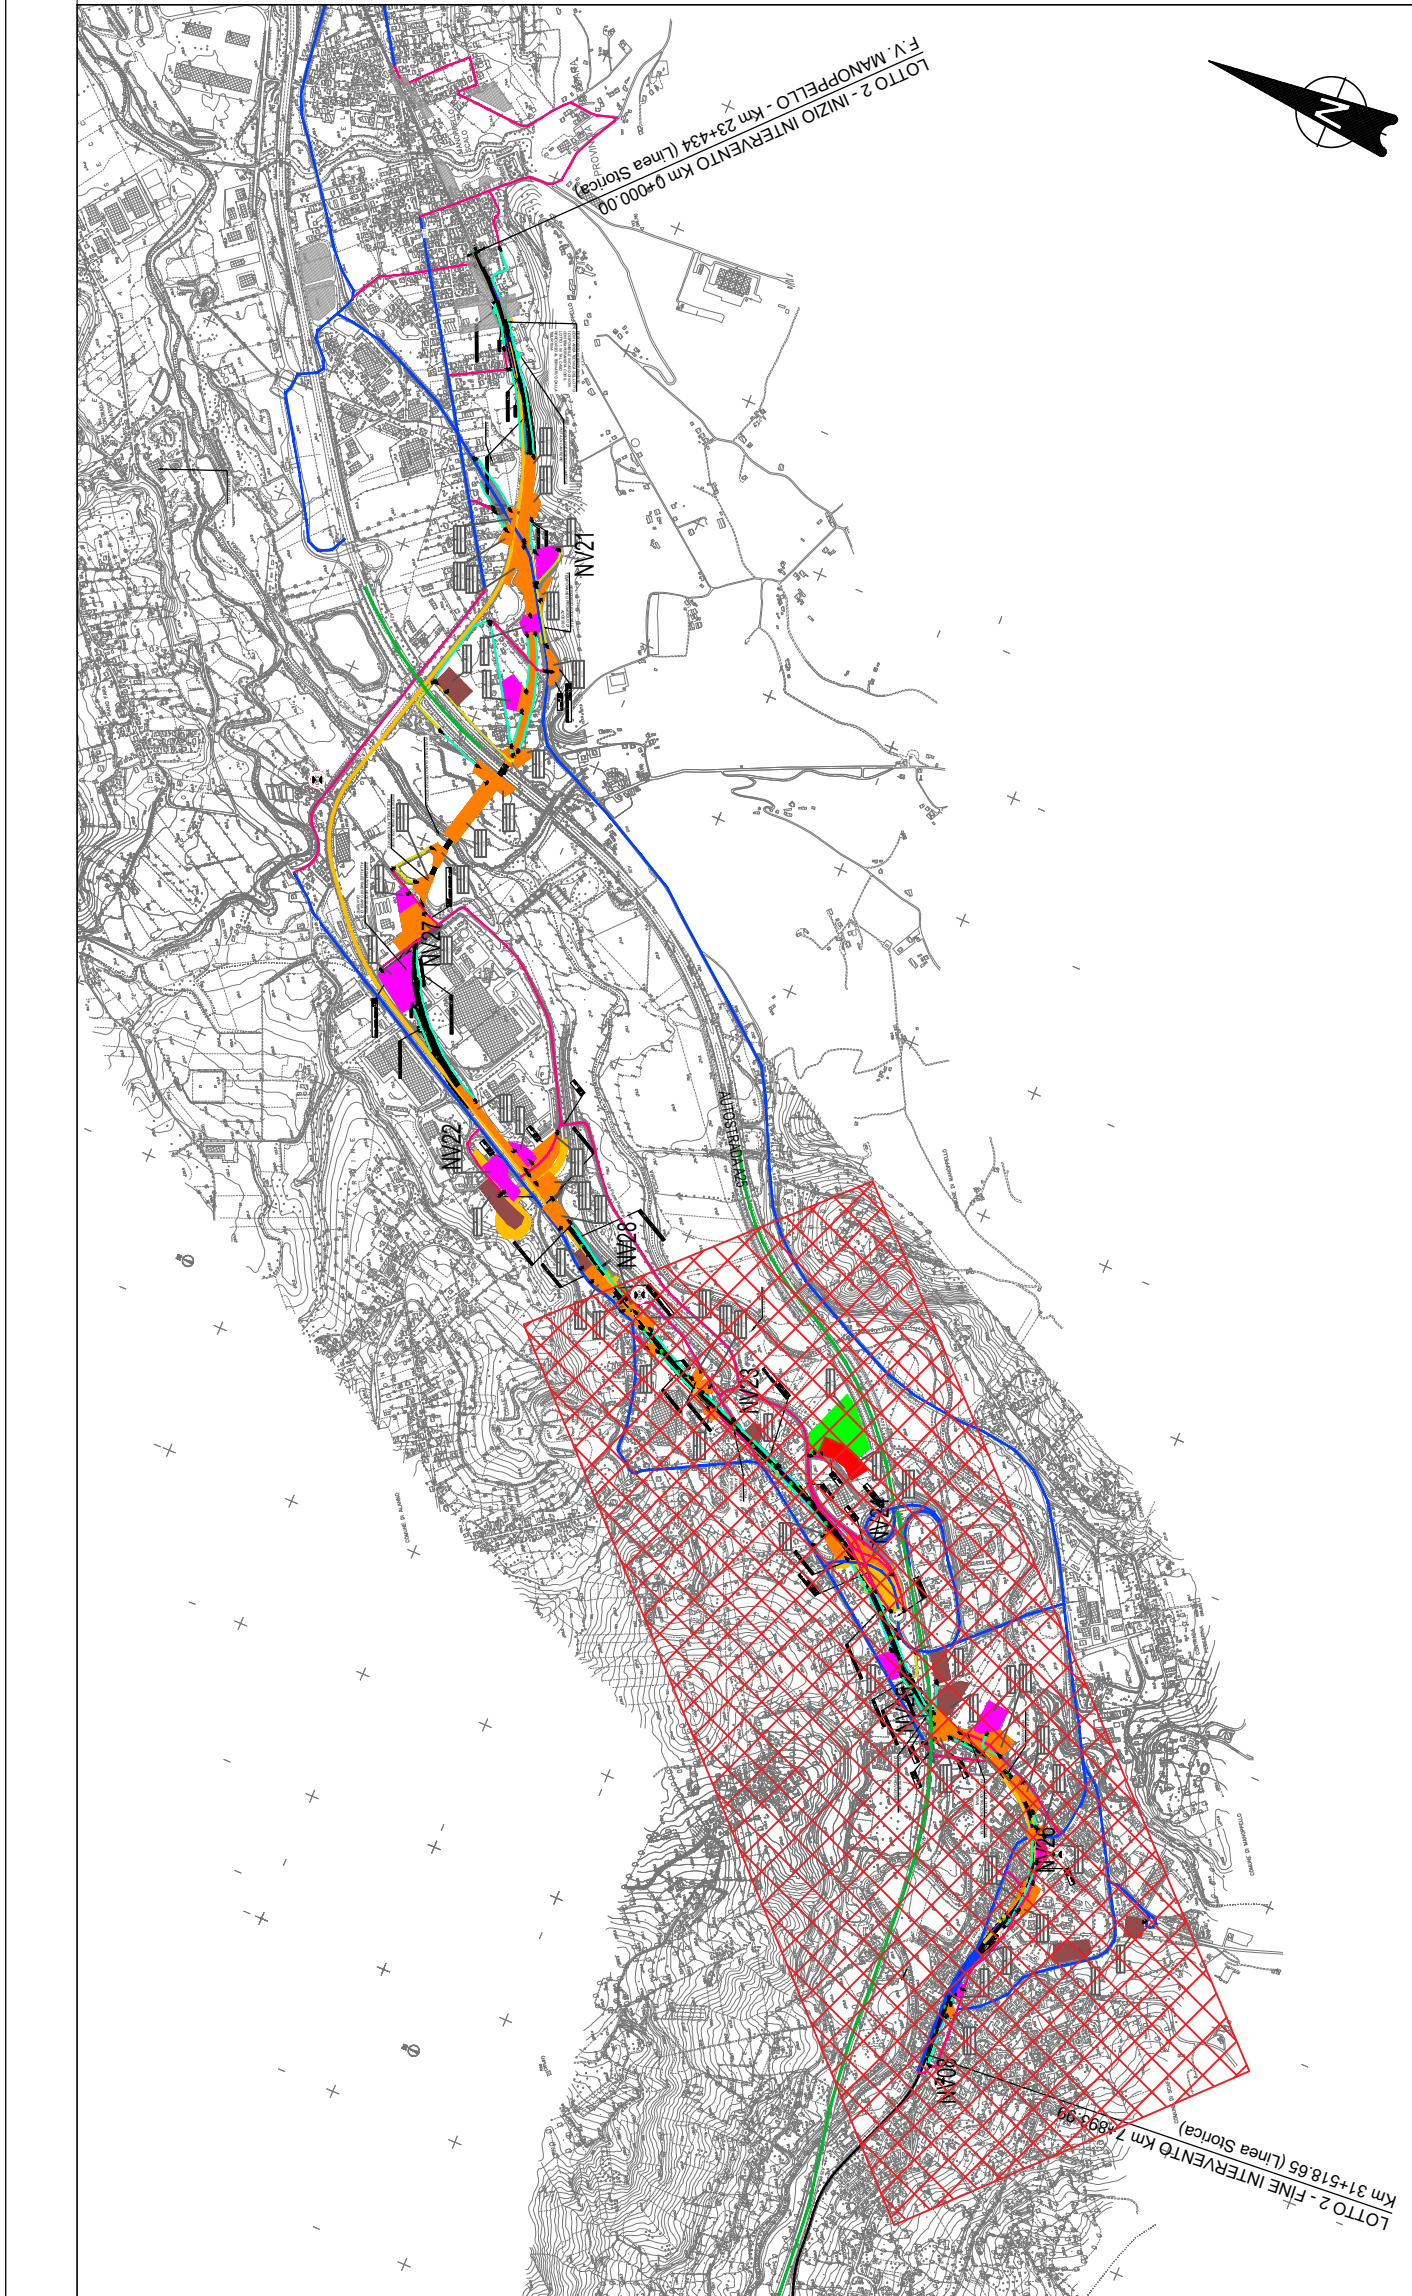

LEGENDA

	CB - CANTIERE BASE		VIABILITA' PRIMARIA
	CO - CANTIERE OPERATIVO		VIABILITA' PRINCIPALE
	AT - AREA TECNICA PER OPERA		VIABILITA' SECONDARIA
	AS - AREA DI STOCCAGGIO		VIABILITA' PODERALE
	DT - DEPOSITO TERRE		PISTA DI CANTIERE
	AR - CANTIERE ARMAMENTO E TECNOLOGIE		ACCESSO AI CANTIERI
	OPERE IN PROGETTO		DIREZIONI
	CANTIERE ALTRO APPALTO		LINEA FERROVIARIA/OPERE DI PROGETTO
			LINEA FERROVIARIA ESISTENTE

KEY PLAN WBS - PLANIMETRIA INDIVIDUAZIONE WBS LOTTO 1 - SCALA 1:10.000



COMMITTENTE:



PROGETTAZIONE:



DIREZIONE TECNICA  
U.O. ARCHITETTURA, AMBIENTE E TERRITORIO - CANTIERIZZAZIONE

PROGETTO DI FATTIBILITA' TECNICO ECONOMICA

VELOCIZZAZIONE DELLA LINEA ROMA - PESCARA  
RADDOPPIO FERROVIARIO TRATTA MANOPPELLO - SCAFA (LOTTO 2)

CANTIERIZZAZIONE

Planimetria aree di cantiere e della relativa viabilità di accesso - Tav. 3 di 3

SCALA:

1:5000

COMMESSA LOTTO FASE ENTE TIPO DOC. OPERA/DISCIPLINA PROGR. REV.

IA97 00 R 53 P5 CA0000 003 B

Revis.	Descrizione	Redatto	Data	Verificato	Data	Approvato	Data	Elaborato da
A	Emissione	P.Luciani	Agosto 2021	B.Capucchi	Agosto 2021	T.Piccoli	Agosto 2021	A. Biondi
B	Rev. a seguito richieste RFI	P.Luciani	Nov. 2021	B.Capucchi	Nov. 2021	T.Piccoli	Nov. 2021	A. Biondi