




Ortofoto della parete in destra idraulica, vista A - A'. Scala grafica.

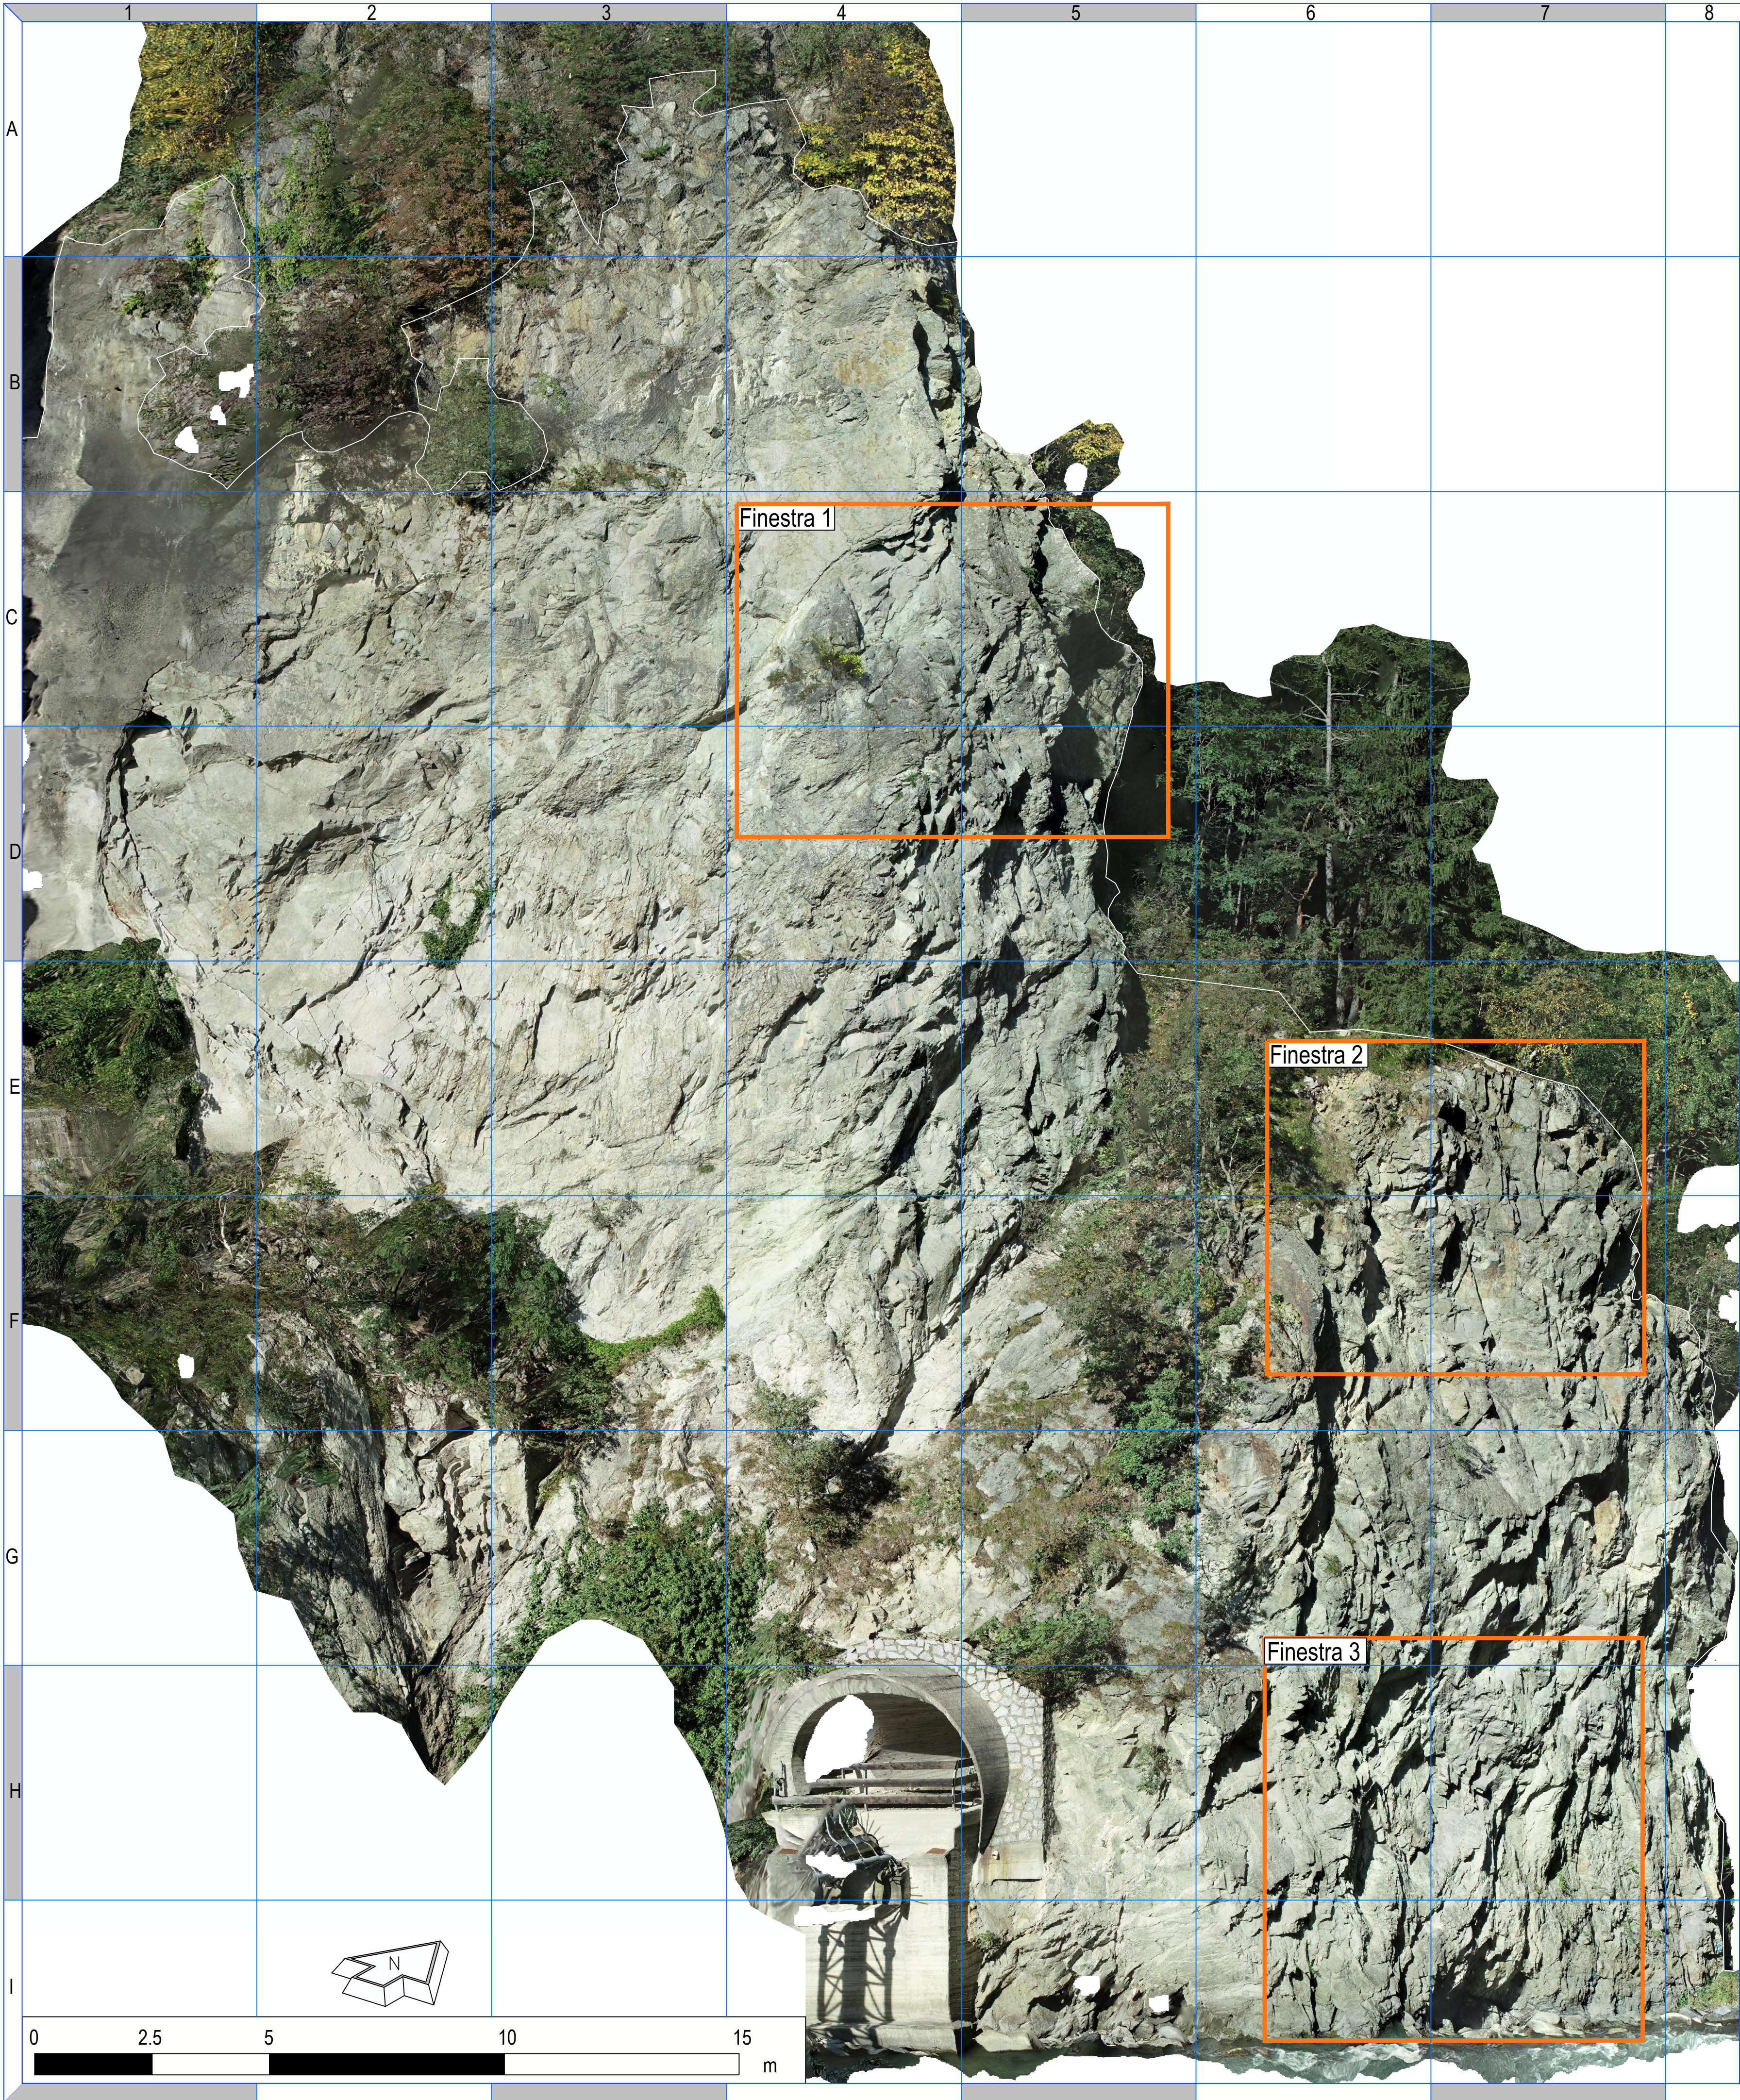


Rappresentazione in falsi colori della parete in destra idraulica, vista A - A'. Scala grafica.

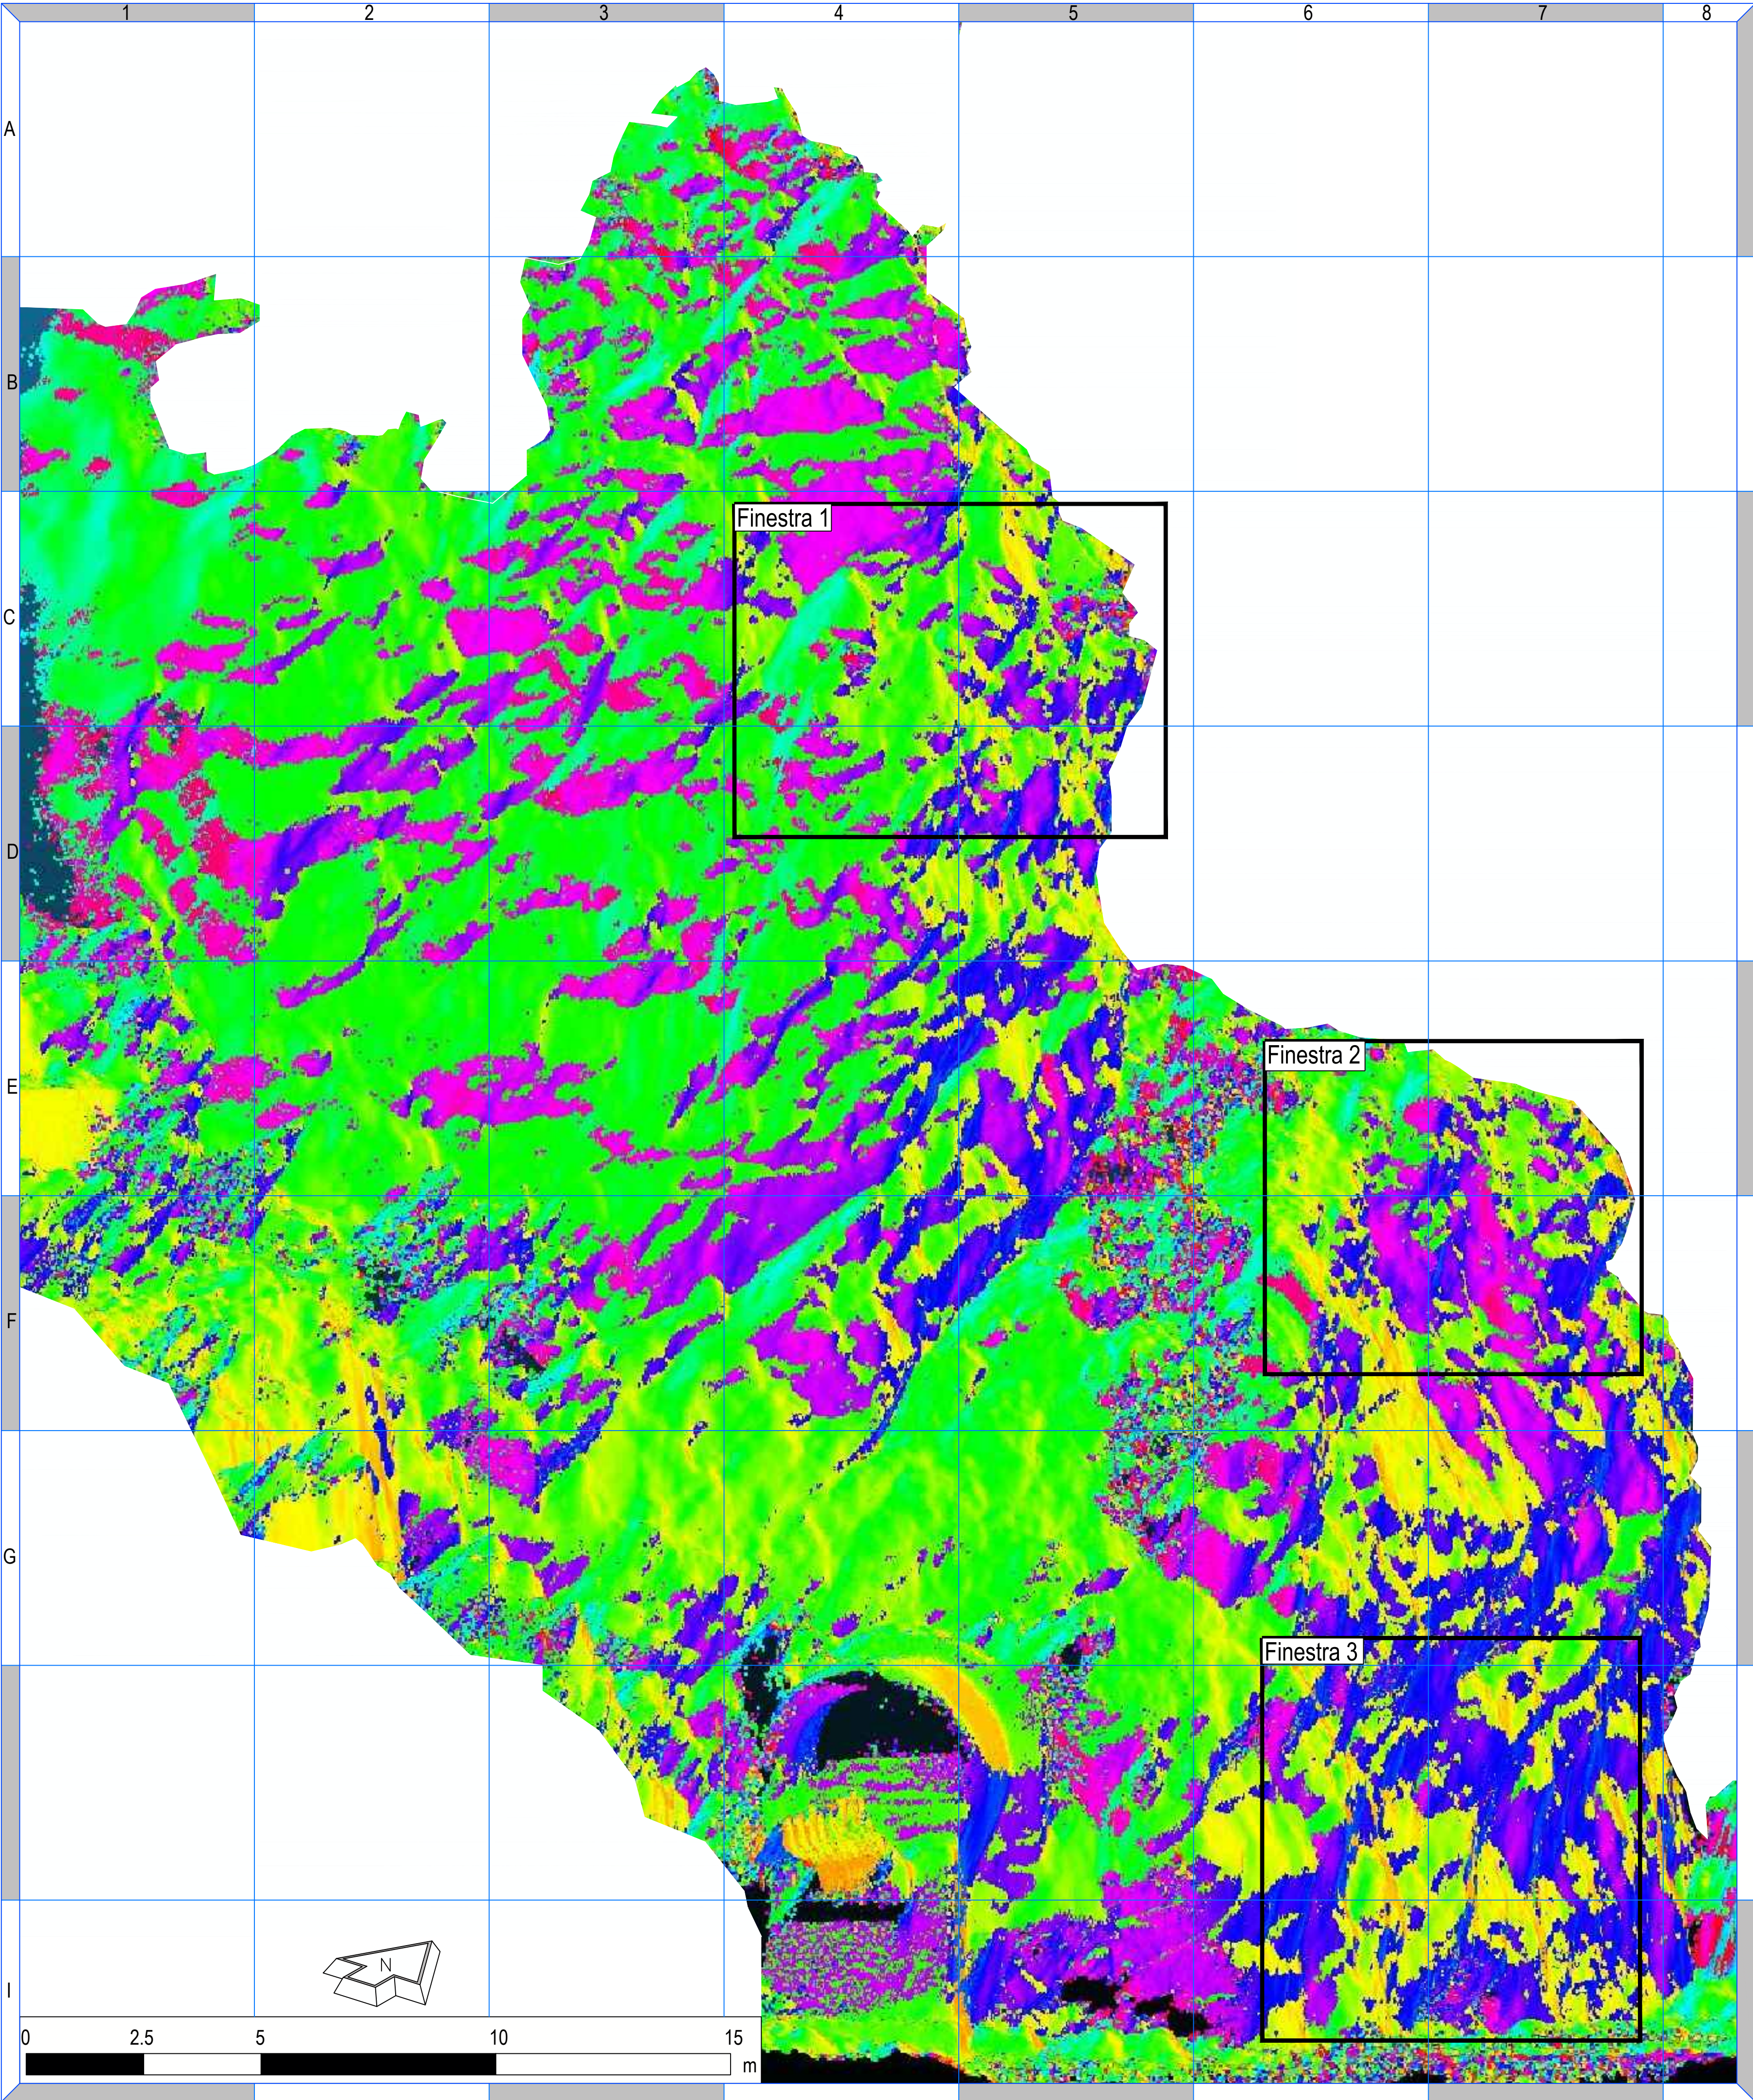



Finestra 3. Dettaglio ortofoto

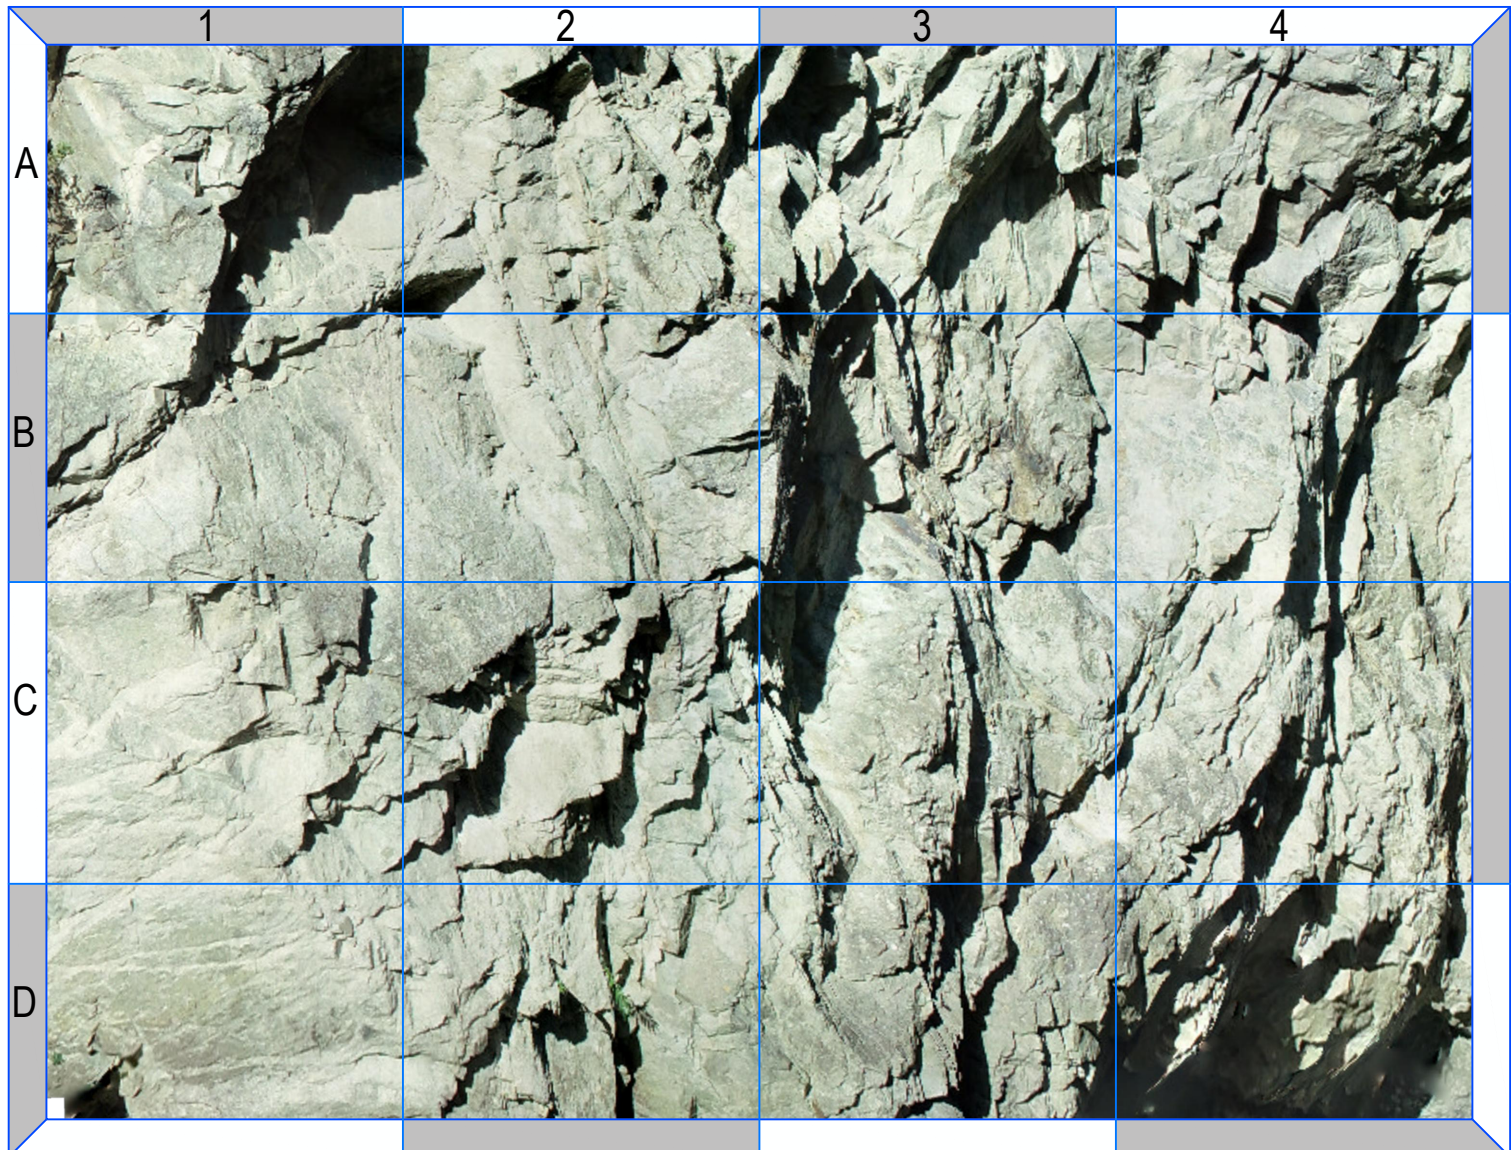

Finestra 3. Dettaglio a falsi colori

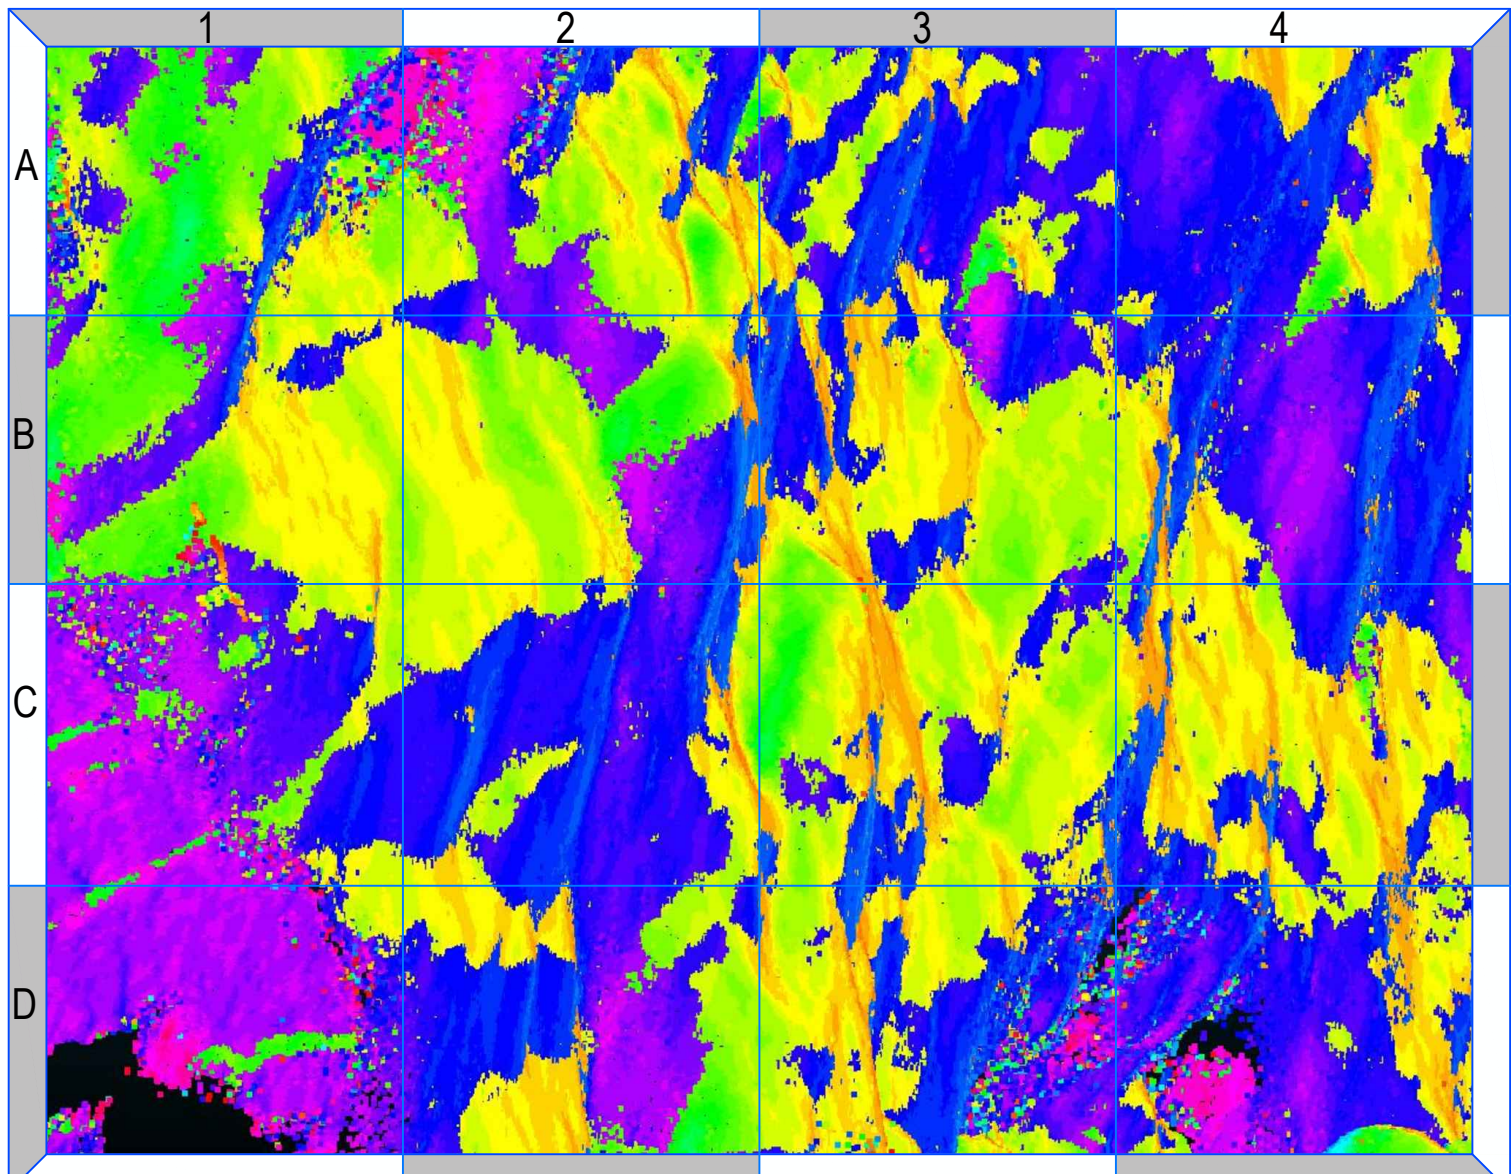

Ortofoto nadirale da rilievo fotogrammetrico - Fianco destro - Scala grafica.

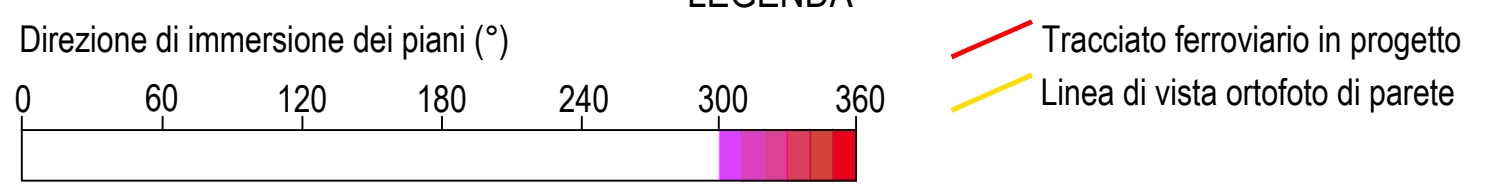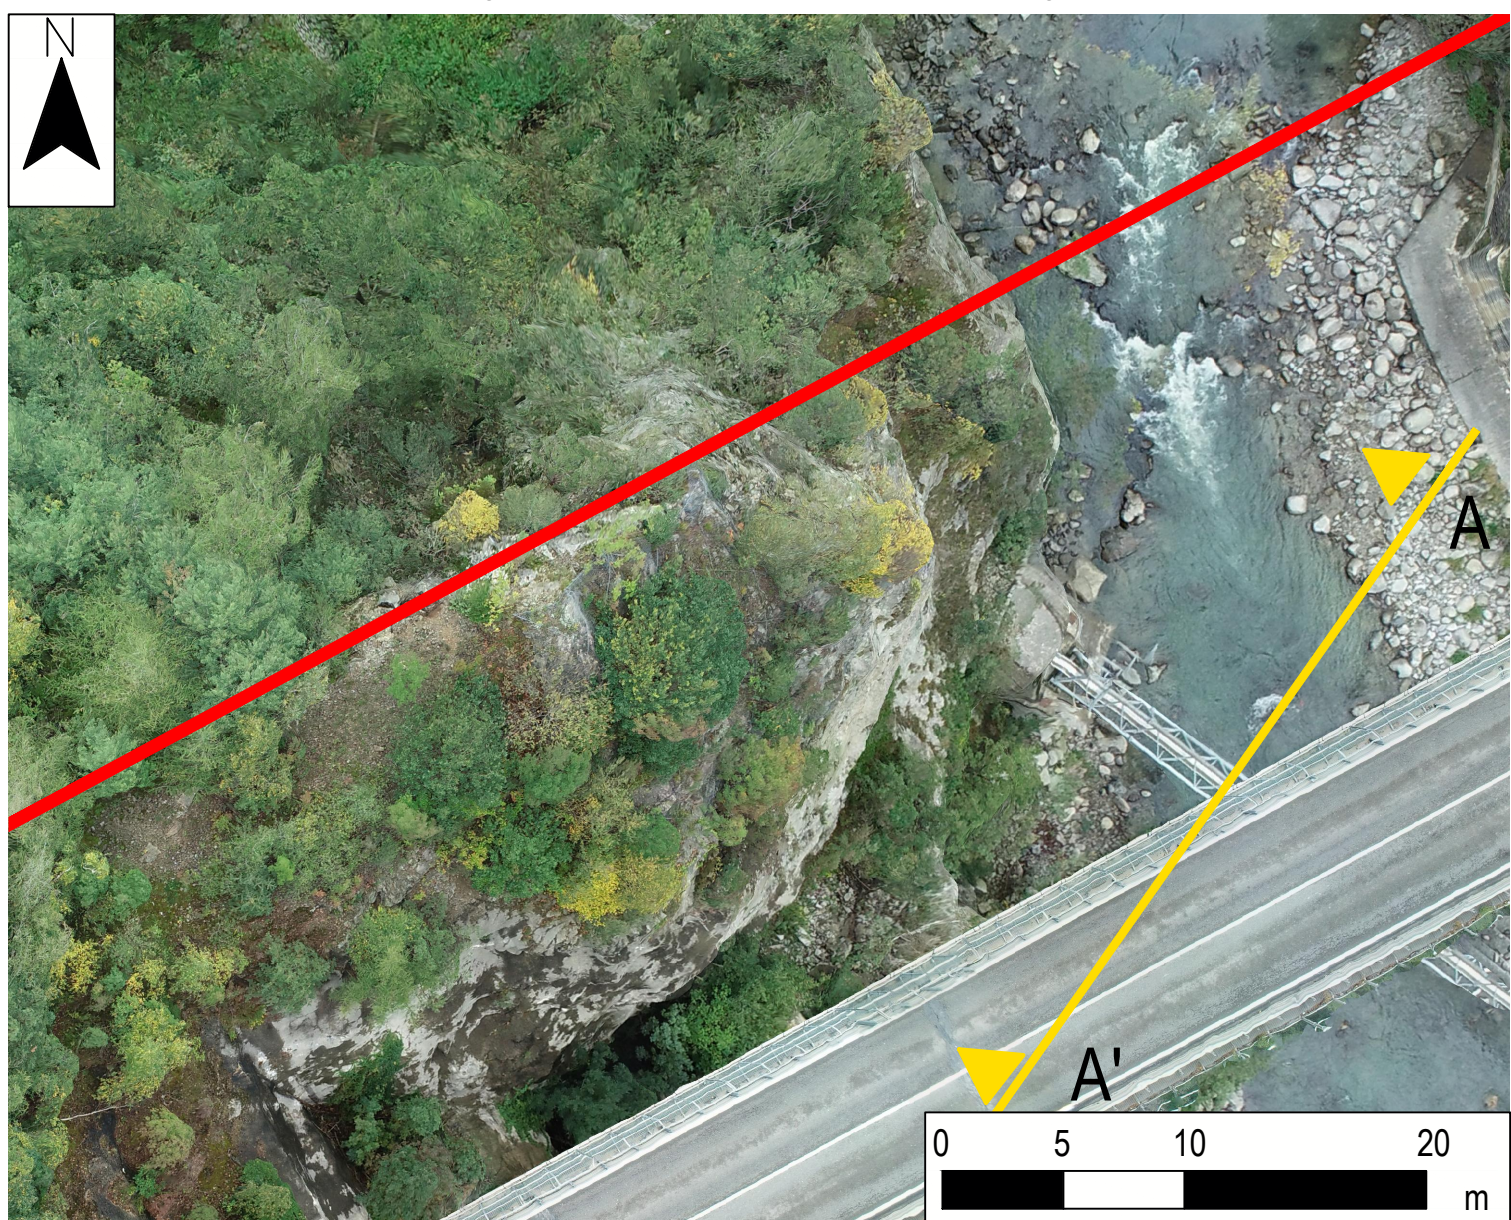

COMMITTENTE:



PROGETTAZIONE:



CUP: 334G18000150001

**U.O. GEOLOGIA TECNICA, DELL'AMBIENTE E DEL TERRITORIO**

**PROGETTO DEFINITIVO**

**LINEA VERONA - BRENNERO E LINEA FORTEZZA - SAN CANDIDO**  
**NUOVO COLLEGAMENTO FERROVIARIO "VARIANTE VAL DI RIGA"**  
**VARIANTE VAL DI RIGA**

GEOLOGIA ED IDROGEOLOGIA

Rilievo aerofotogeologico - Ortofoto di parete e orientazione piani

Parete in destra idraulica Sezione AA'

SCALA :  
Varie


| COMMESSA | LOTTO | FASE | ENTE | TIPO DOC. | OPERA/DISCIPLINA | PROGR. | REV. |
|----------|-------|------|------|-----------|------------------|--------|------|
| IB04     | 00    | D    | 69   | IX        | GE0005           | 001    | A    |

| Rev. | Descrizione         | Redatto                   | Data | Verificato | Data | Approvato                  | Data | Autorizzato / Data |
|------|---------------------|---------------------------|------|------------|------|----------------------------|------|--------------------|
| A    | Emissione esecutiva | N. Carretta<br>G. Sestini |      | S. Ruffini |      | C. Mazzocchi<br>G. Sestini |      | M. Corbelli        |
|      |                     |                           |      |            |      |                            |      |                    |
|      |                     |                           |      |            |      |                            |      |                    |
|      |                     |                           |      |            |      |                            |      |                    |


File: IB04-000608X\GE0005001A

n. Elab.:


Finestra 1. Dettaglio ortofoto

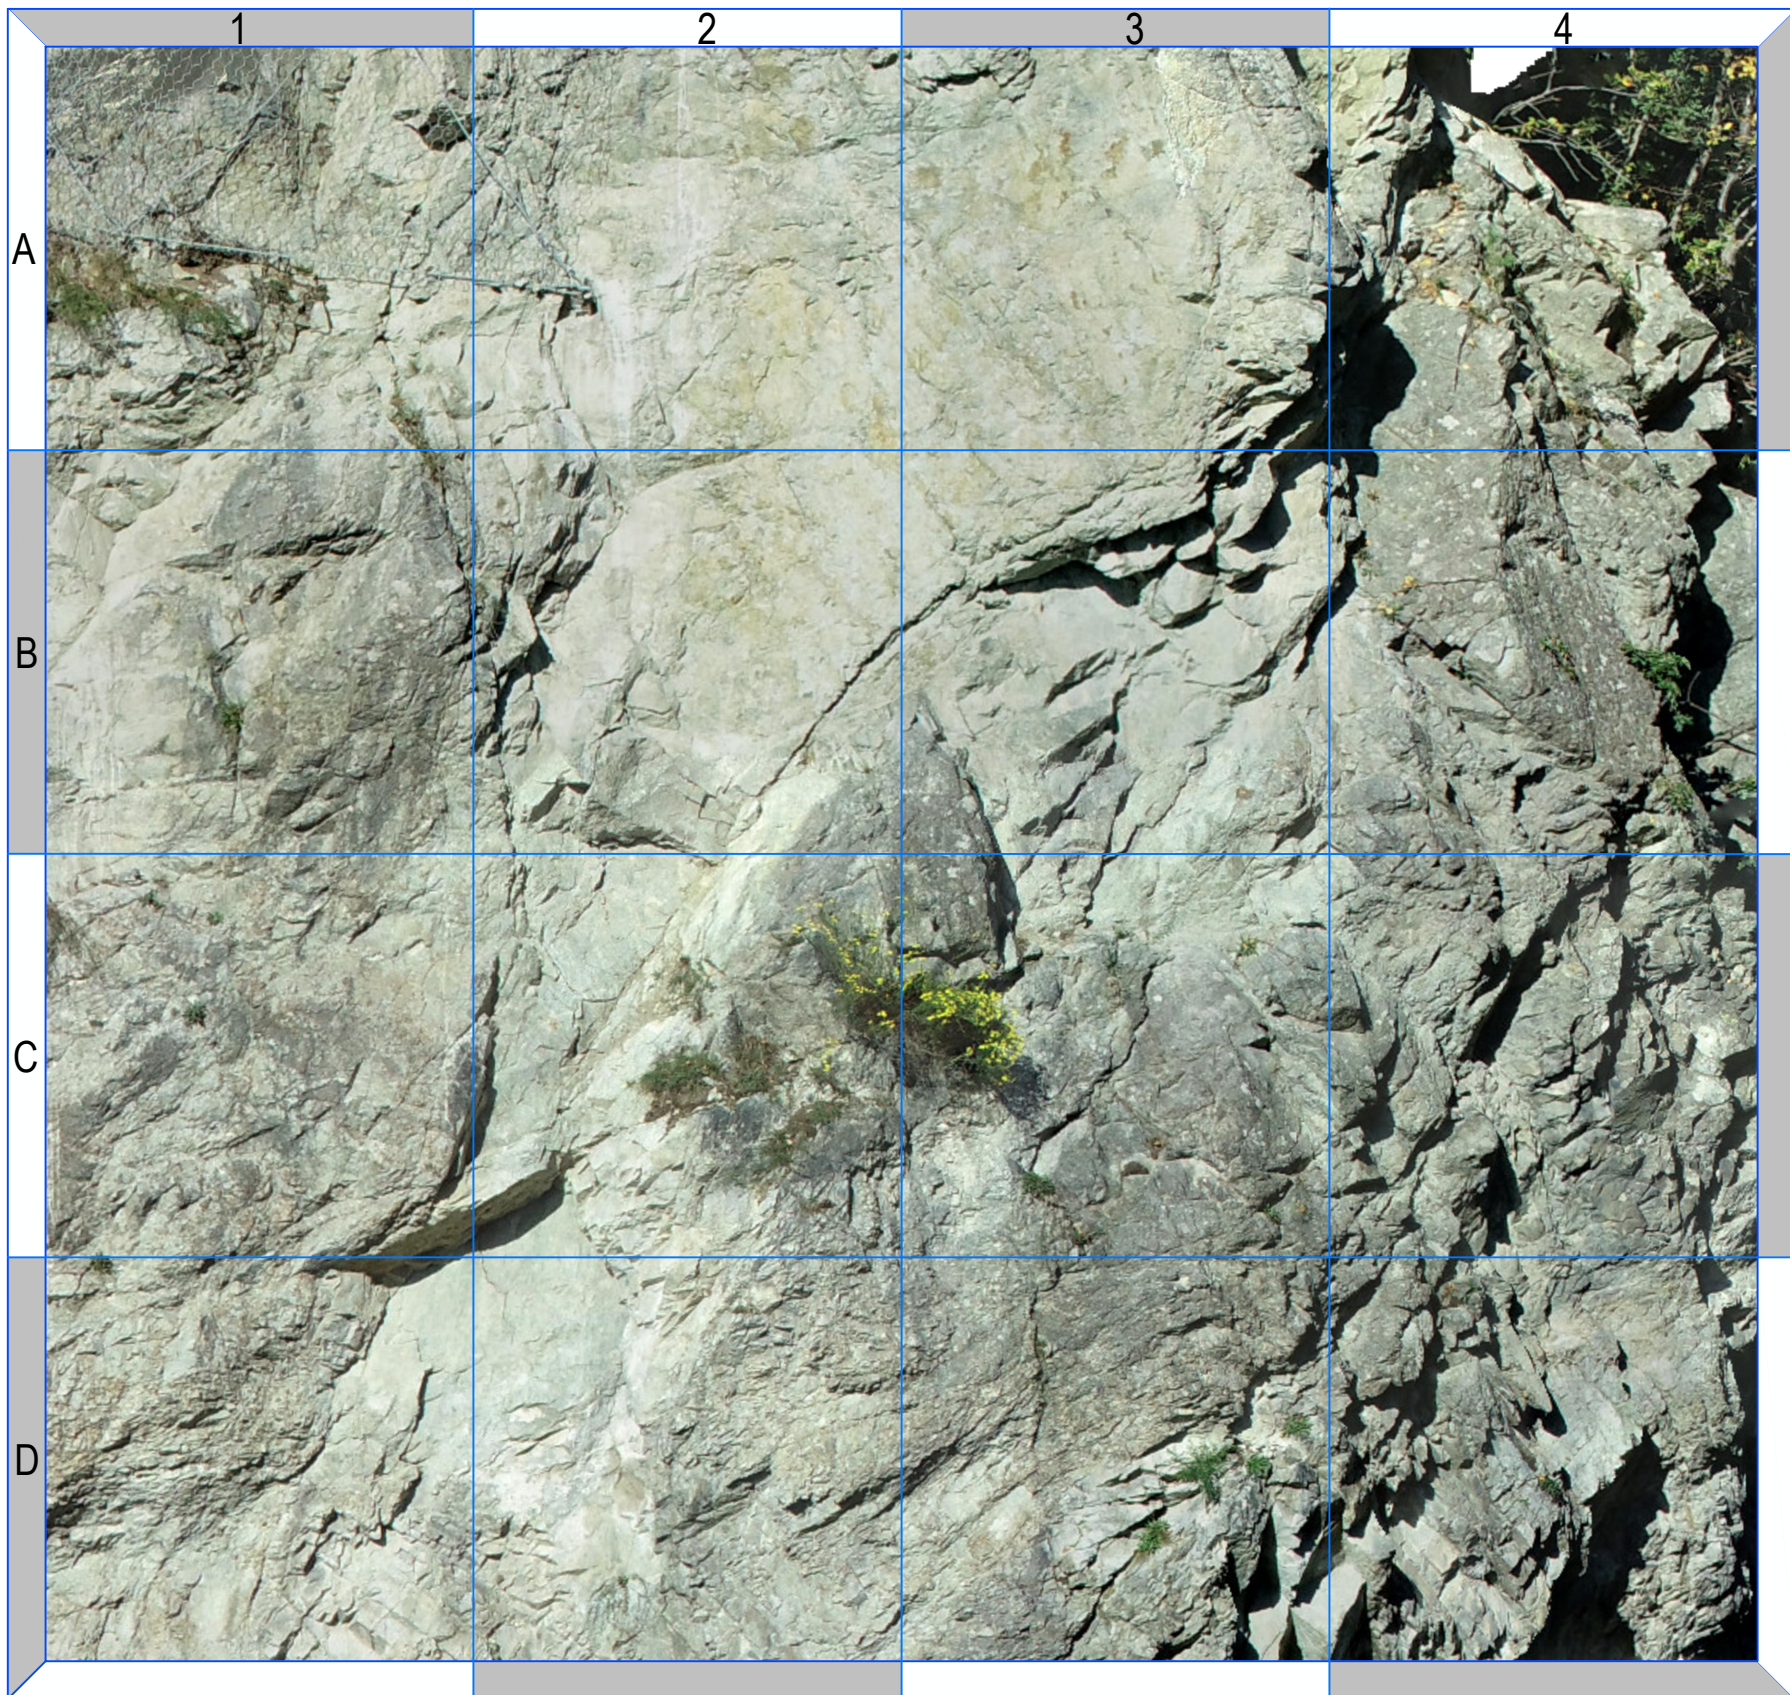

Finestra 1. Dettaglio a falsi colori

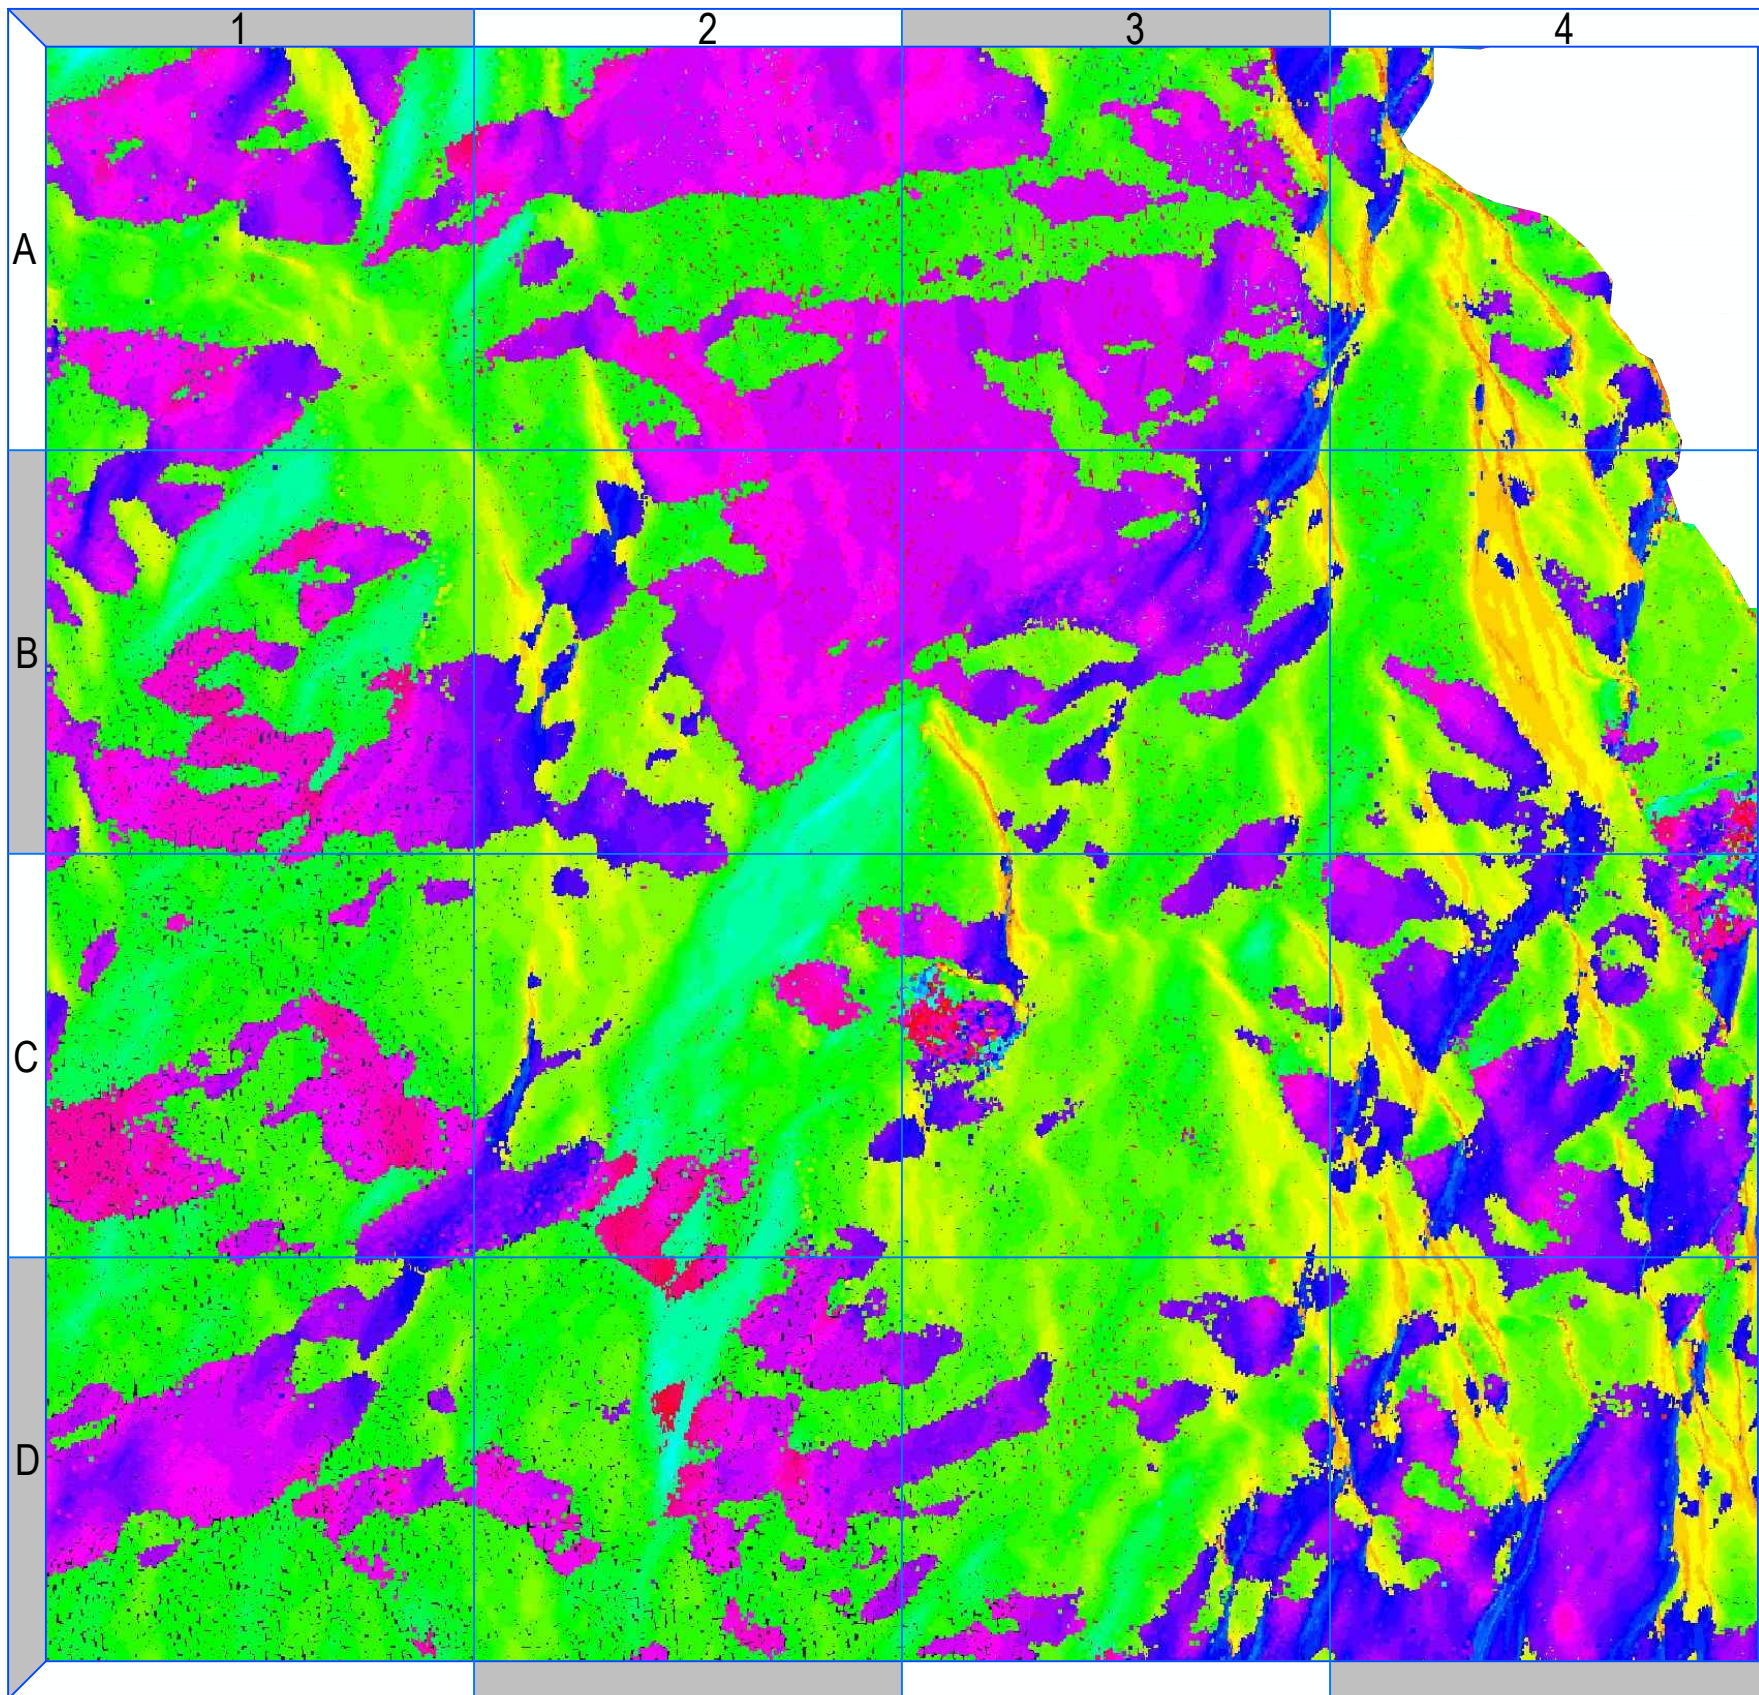

Finestra 2. Dettaglio ortofoto

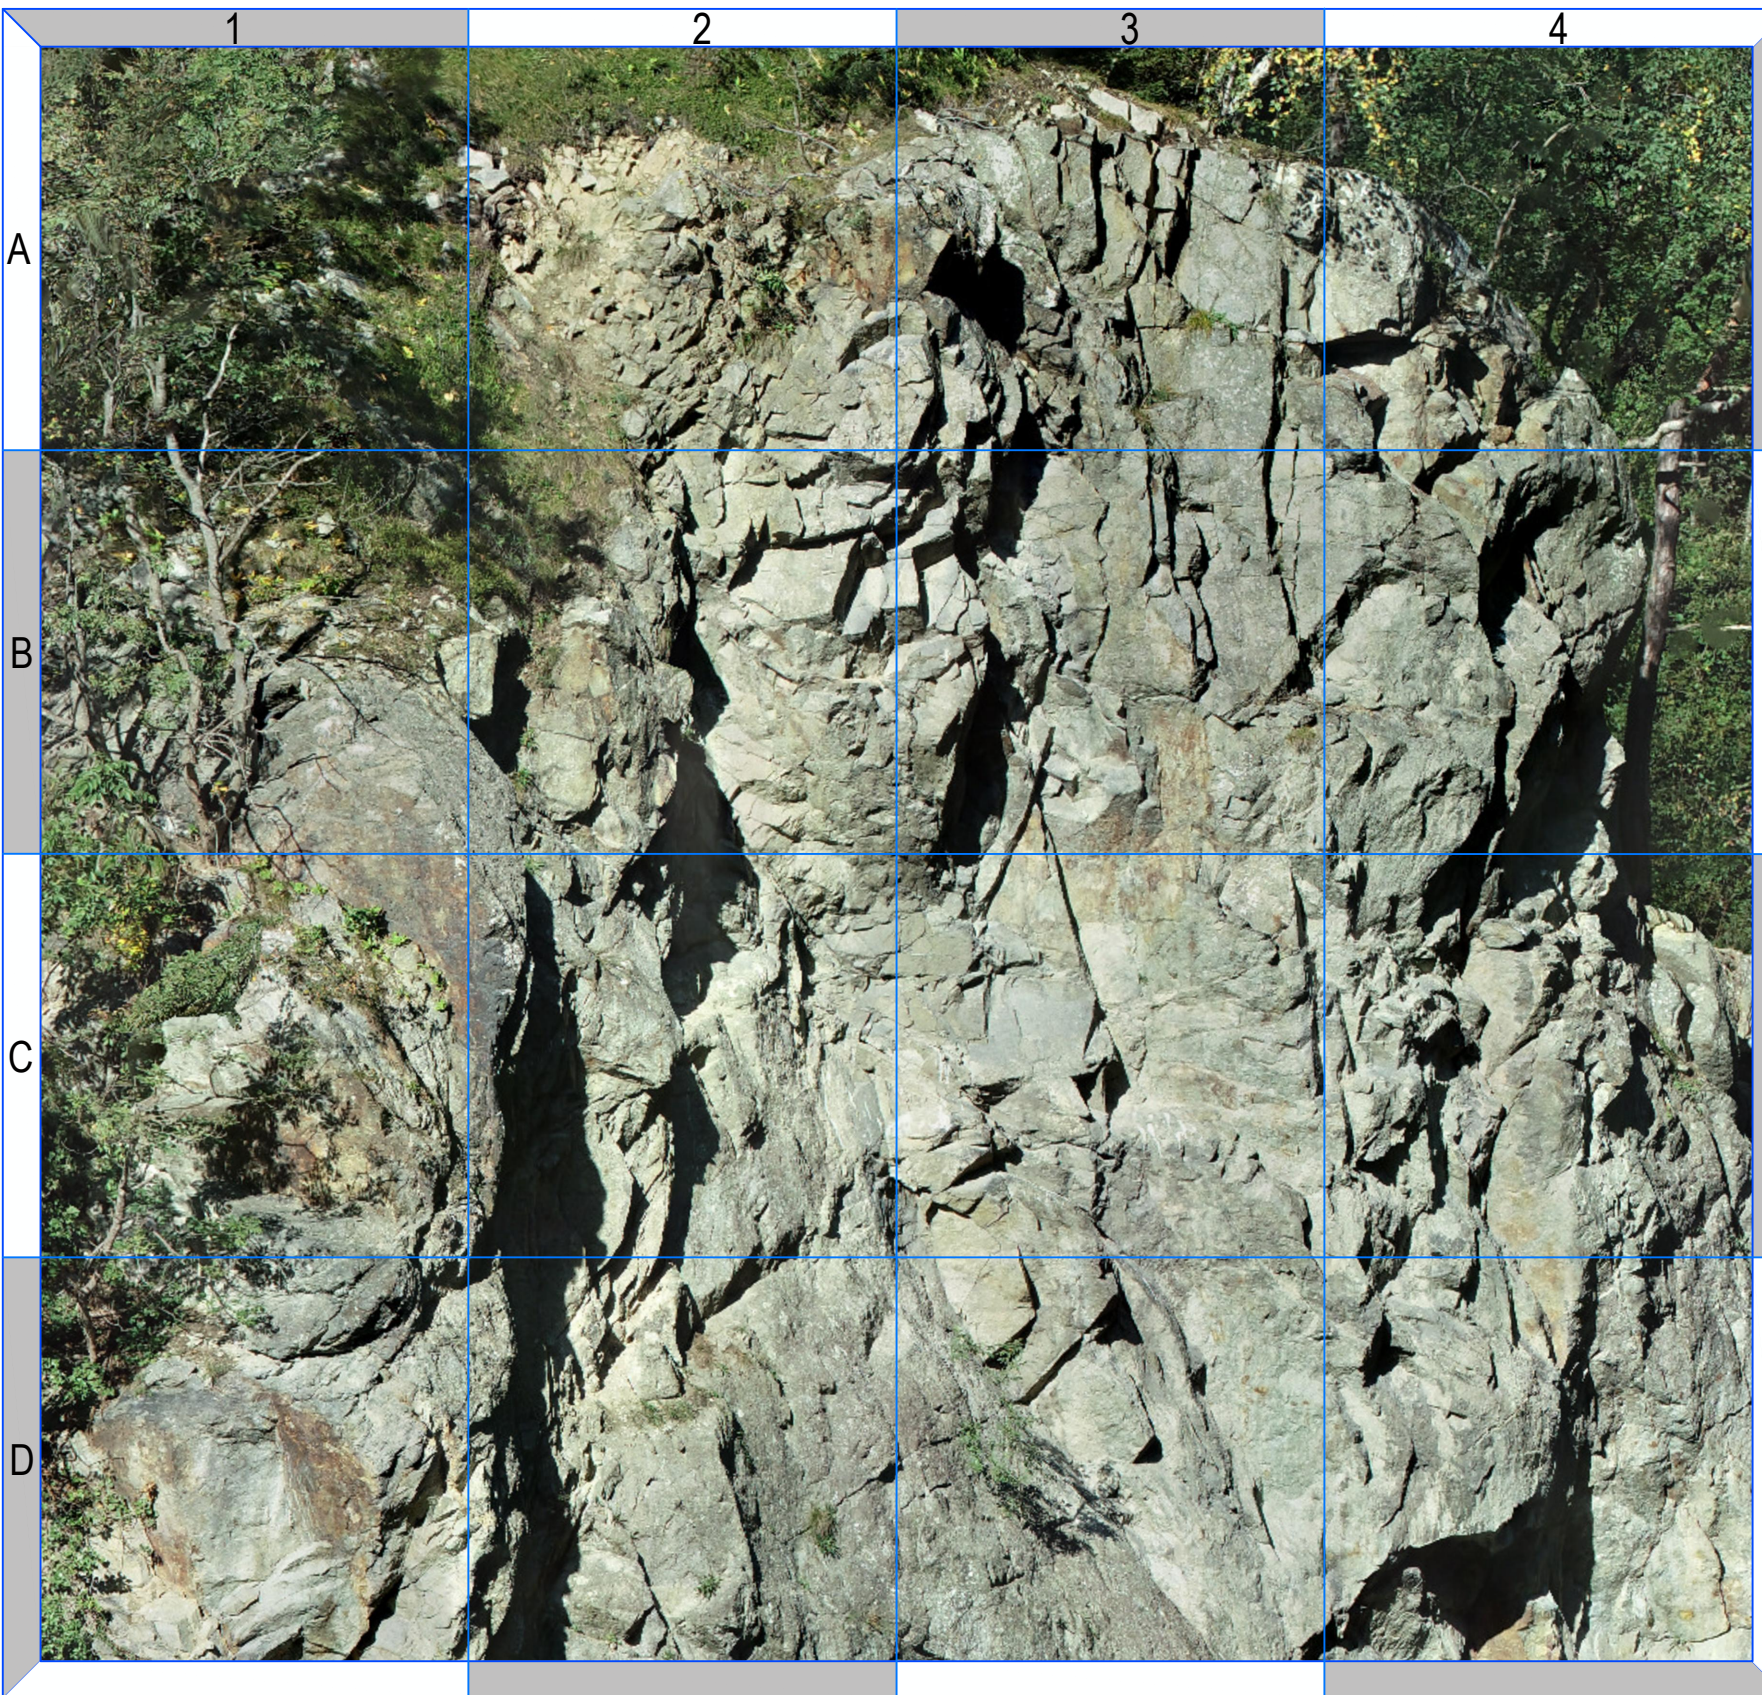

Finestra 2. Dettaglio a falsi colori

