



Foto 1



Foto 2



Foto 3



Foto 4



Foto 5



Foto 6



Foto 7



Foto 8



Foto 9



Foto 10



Foto 11



Foto 12



Foto 13



Foto 14



Foto 15




Foto 16



Foto 17



Foto 18

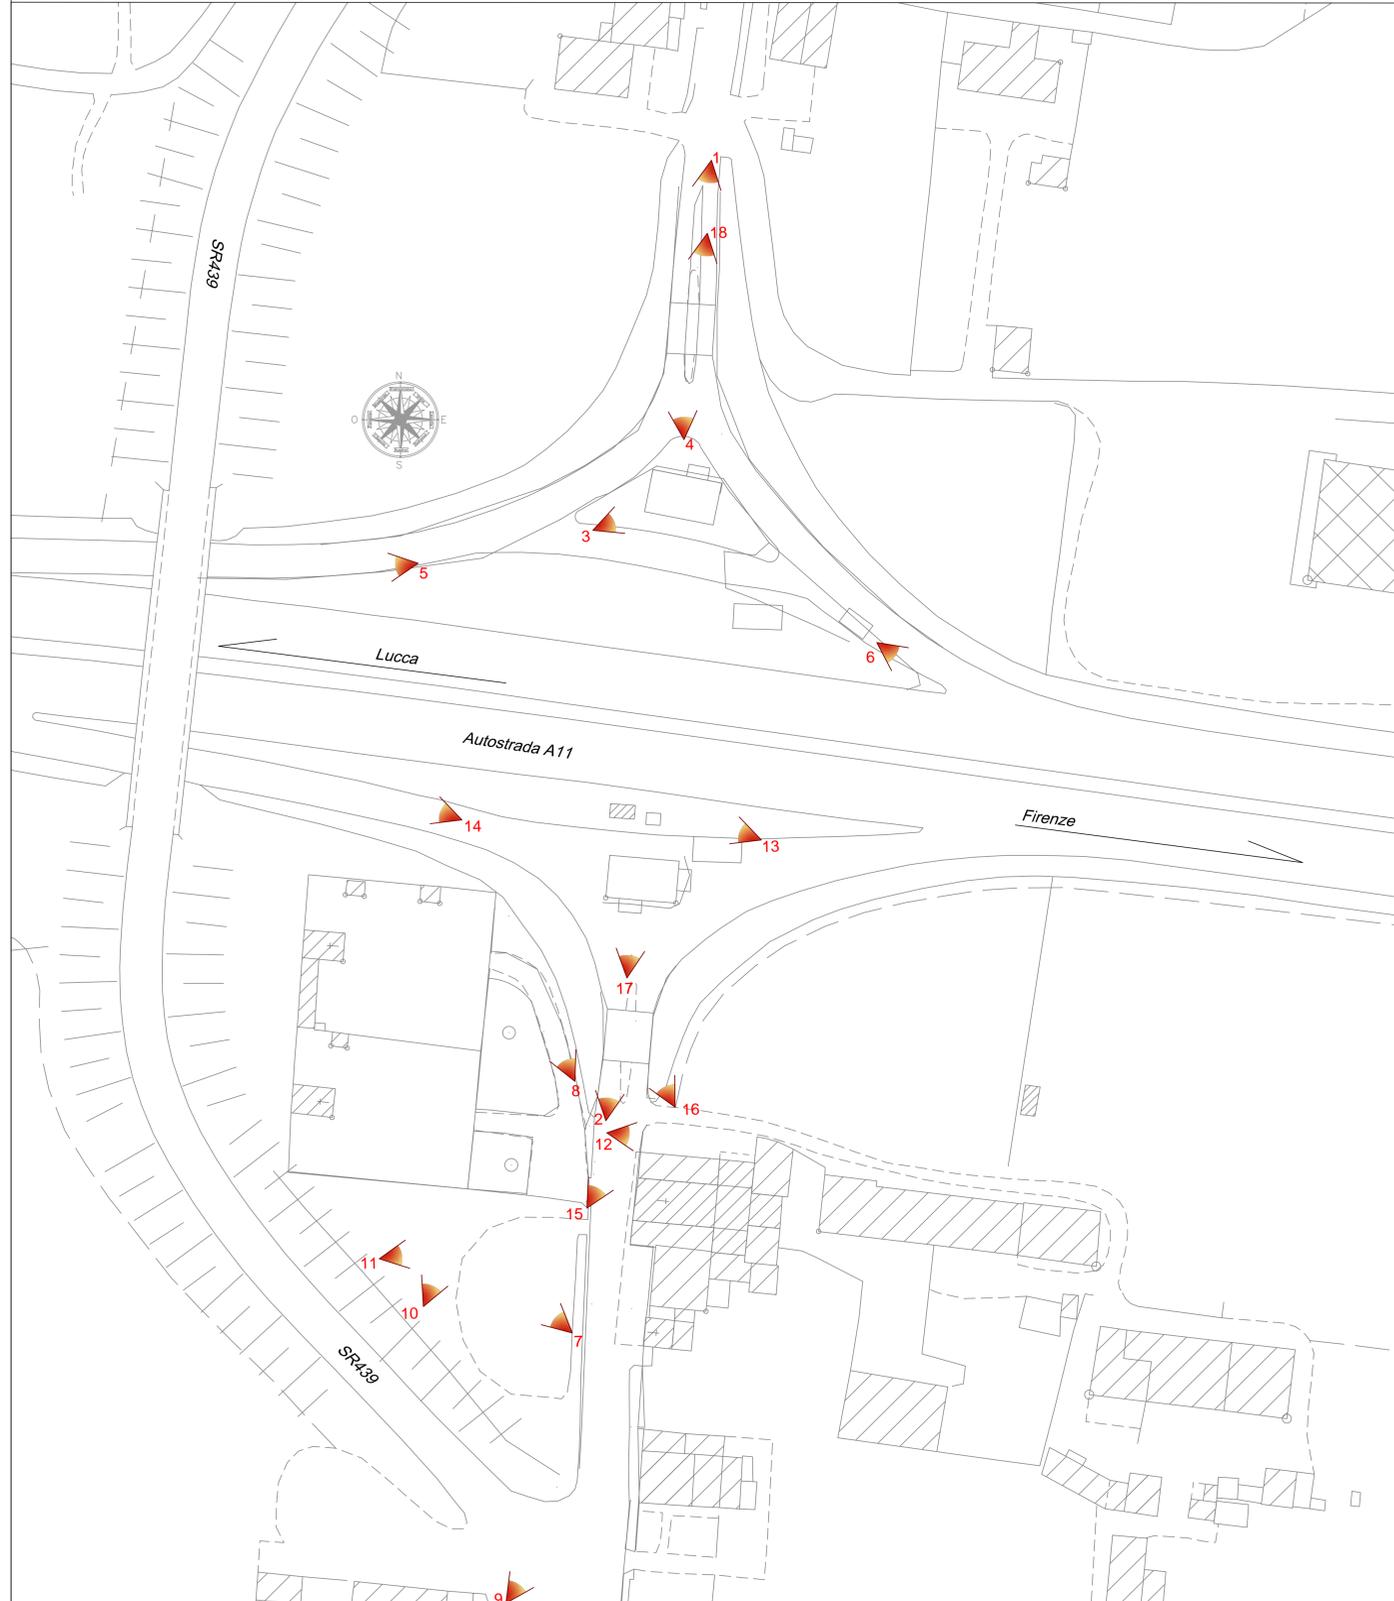

LEGENDA
 n. cano visivo

autostrade // per l'italia

A11 AUTOSTRADA FIRENZE - PISA Nord

Comuni di Porcari e Capannori
 (Provincia di Lucca)

Dismissione vecchio casello di Capannori
 ed adeguamento opera d'arte su Rio Frizzone

PROGETTO PRELIMINARE

PLANIMETRIA DELLO STATO ATTUALE E
 DOCUMENTAZIONE FOTOGRAFICA

IL PROGETTISTA: **TECNIC CONSULTING ENGINEERS SPA**
 Via Panama 96/A - 00198 ROMA
 Tel. 06-85335098 - Fax 0685355096
 Email: tecnico@tecnico-spa.it



RIFERIMENTO ELABORATO		DIRETTORE		FILE		DATA		n. data	
UNITA'	codice commessa	N. Prog.	fase	serie	N. progressivo	dis.	rev.	SCALA:	data
-	-	2523202	PP	ST	001	0	-	1:500	0 Luglio 2011

TECNIC Consulting Engineers	CONTROLLATO: Ing. G. Montesanti	REDDATO: Ing. R. Melluso
CAPO COMMESSA Ing. G. Montesanti	VISTO DELLA COMMITTENTE	APPROVATO: Ing. C. Fiaschetti

autostrade // per l'italia
 SOCIETA' PER AZIONI