

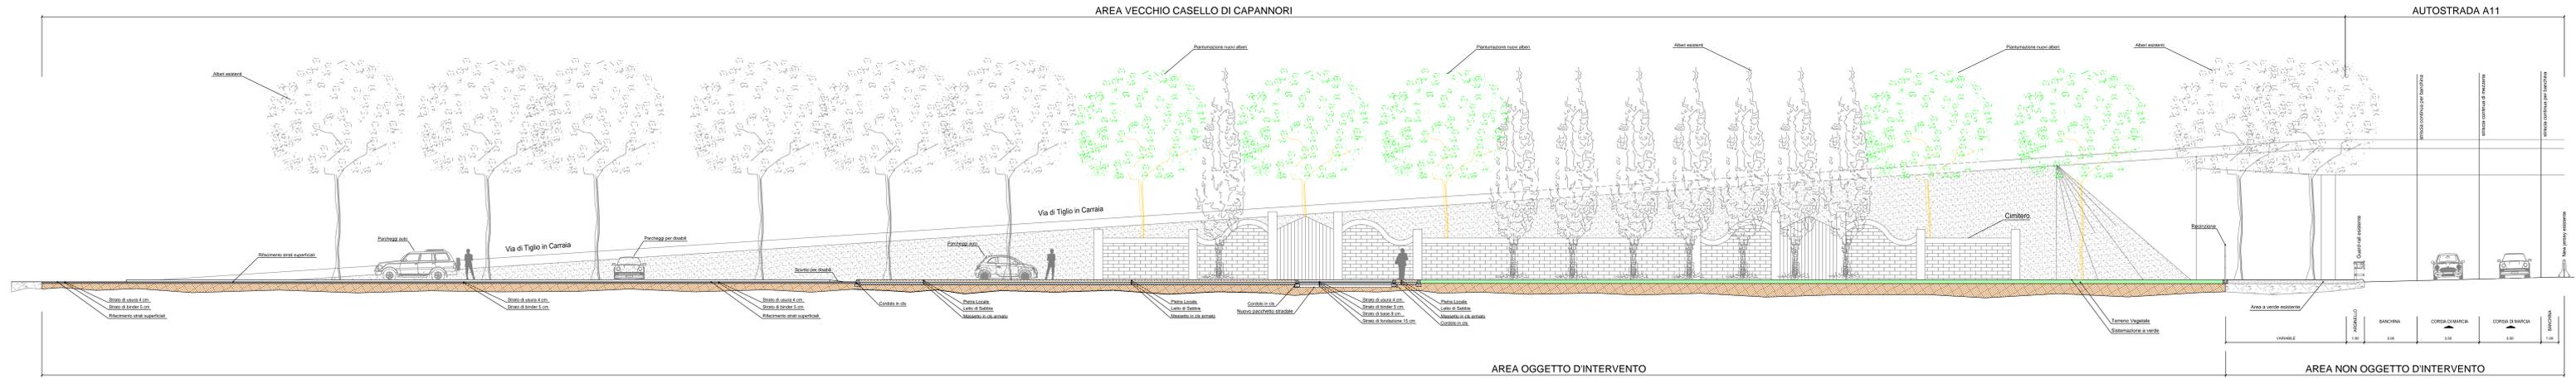



Sezione trasversale A-A'

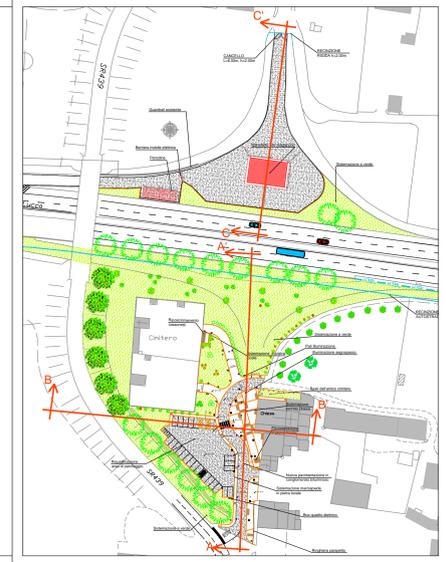

Sezione trasversale B-B'

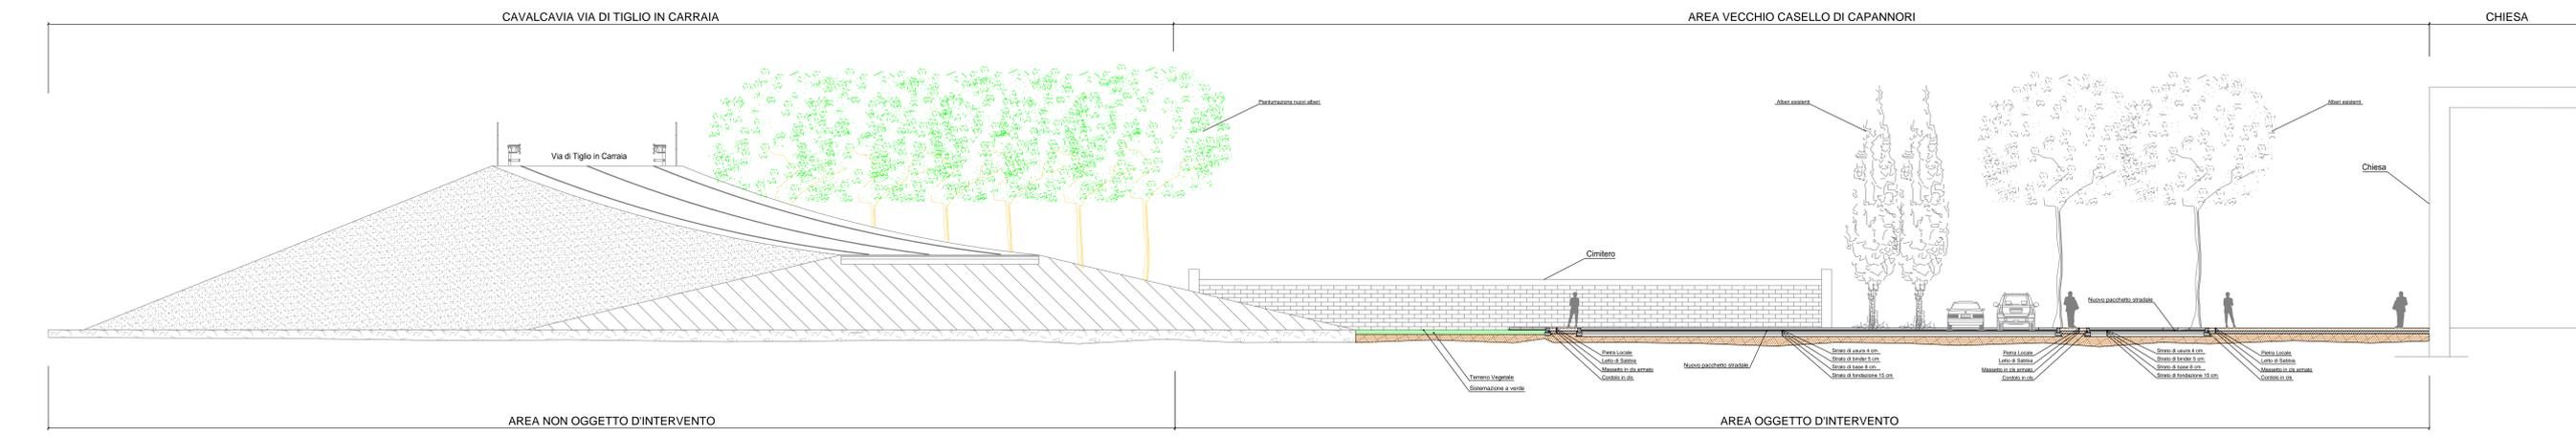

Sezione trasversale C-C'

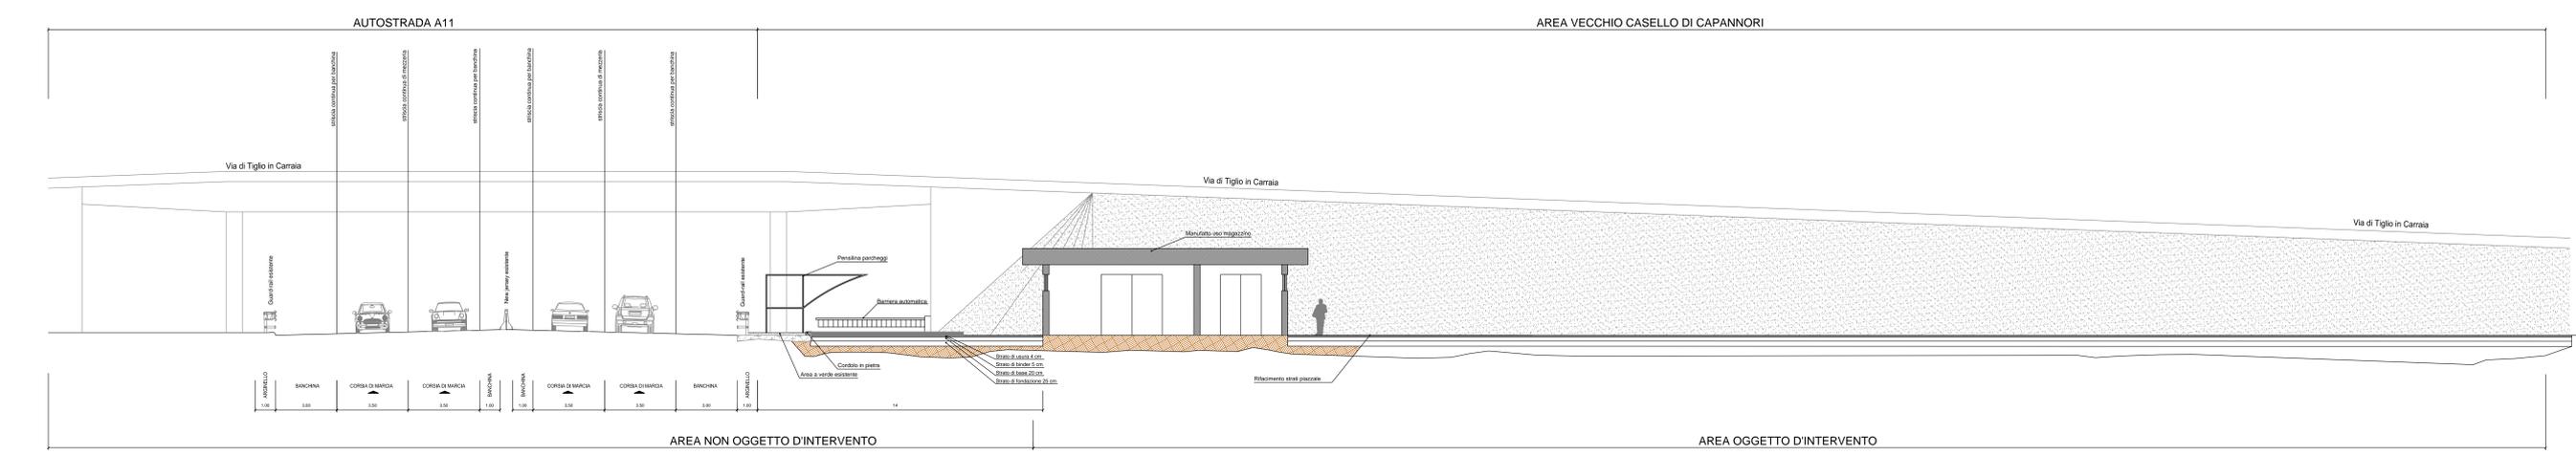

autostrade // per l'italia
 A11 AUTOSTRADA FIRENZE - PISA Nord

Comuni di Porcari e Capannori
 (Provincia di Lucca)

Dismissione vecchio casello di Capannori
 ed adeguamento opera d'arte su Rio Frizzzone

PROGETTO PRELIMINARE

SEZIONI TRASVERSALI DI PROGETTO

IL PROGETTISTA: **TECNIC CONSULTING ENGINEERS SPA**
 Via Paname 86/A - 00196 ROMA
 Tel. 06-8535508 - Fax 06-8535506
 Email: tecnico@tecnico-spa.it

REF. UMTA: 2523202PIS1005

DATA: LUGLIO 2011
 SCALE: 1:100

REDAITTO: Ing. L. Vico
 CONTROLLATO: Ing. G. Montanari
 APPROVATO: Ing. C. Passeri

CAPO COMMISSA: Ing. G. Montanari
 VISTO DELLA COMMITTENTE: **autostrade // per l'italia**