

SEZIONE TIPO
SCALA 1:50



SEZIONE B-B
SCALA 1:50



SEZIONE A-A
SCALA 1:50



PARTICOLARE "A"
SCALA 1:20

PARTICOLARE "A"
SCALA 1:20

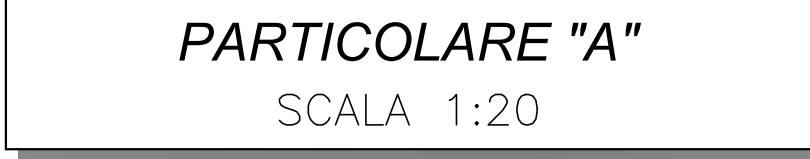


TABELLA MATERIALI

OPERE DI SOSTEGNO

CALCESTRUZZO CORDOLO DI TESTA

- CALCESTRUZZO CORDOLO DI TESTA

CALCESTRUZZO PALI

- CALCESTRUZZO PALI

PROFILATI METALLICI

- PROFILATI METALLICI

TIRANTI

- TIRANTI

GALLERIA ARTIFICIALE

CALCESTRUZZO MAGRONE

- CALCESTRUZZO MAGRONE

CALGESTRUZZO FONDAZIONE

- CALGESTRUZZO FONDAZIONE

CALCESTRUZZO ELEVAZIONI E COPERTURA

- CALCESTRUZZO ELEVAZIONI E COPERTURA

ARMATURE PER C.A.

ACCIAIO PER ARMATURE LENTE

- ACCIAIO PER ARMATURE LENTE

INCIDENZE

INCIDENZE


NOTE

- NOTE


LEGENDA

LEGENDA

COMMITTENTE: _____

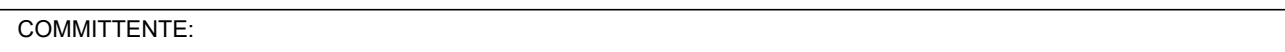

PROGETTAZIONE:

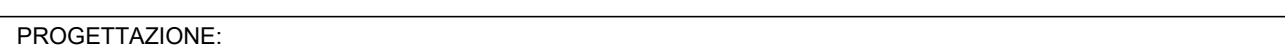

CUP J34G1800015000

U.O. INFRASTRUTTURE CENTRO

PROGETTO DEFINITIVO

PROGETTO DEFINITIVO

**LINEA VERONA – BRENNERO E LINEA FORTEZZA – SAN CANDIDO
NUOVO COLLEGAMENTO FERROVIARIO “VARIANTE VAL DI RIGA”
VARIANTE VAL DI RIGA**

GALLERIA FERROVIARIA
GA04 - Galleria Artificiale - ISARCO 1
Scotolare - Carpenteria

	SCALA:
--	--------

1:50 - 1:2

File: IB0H00D29BZGA0410001A.DWG