




SEZIONE TRASVERSALE SINGOLO BINARIO FASE 1
SCALA 1:100

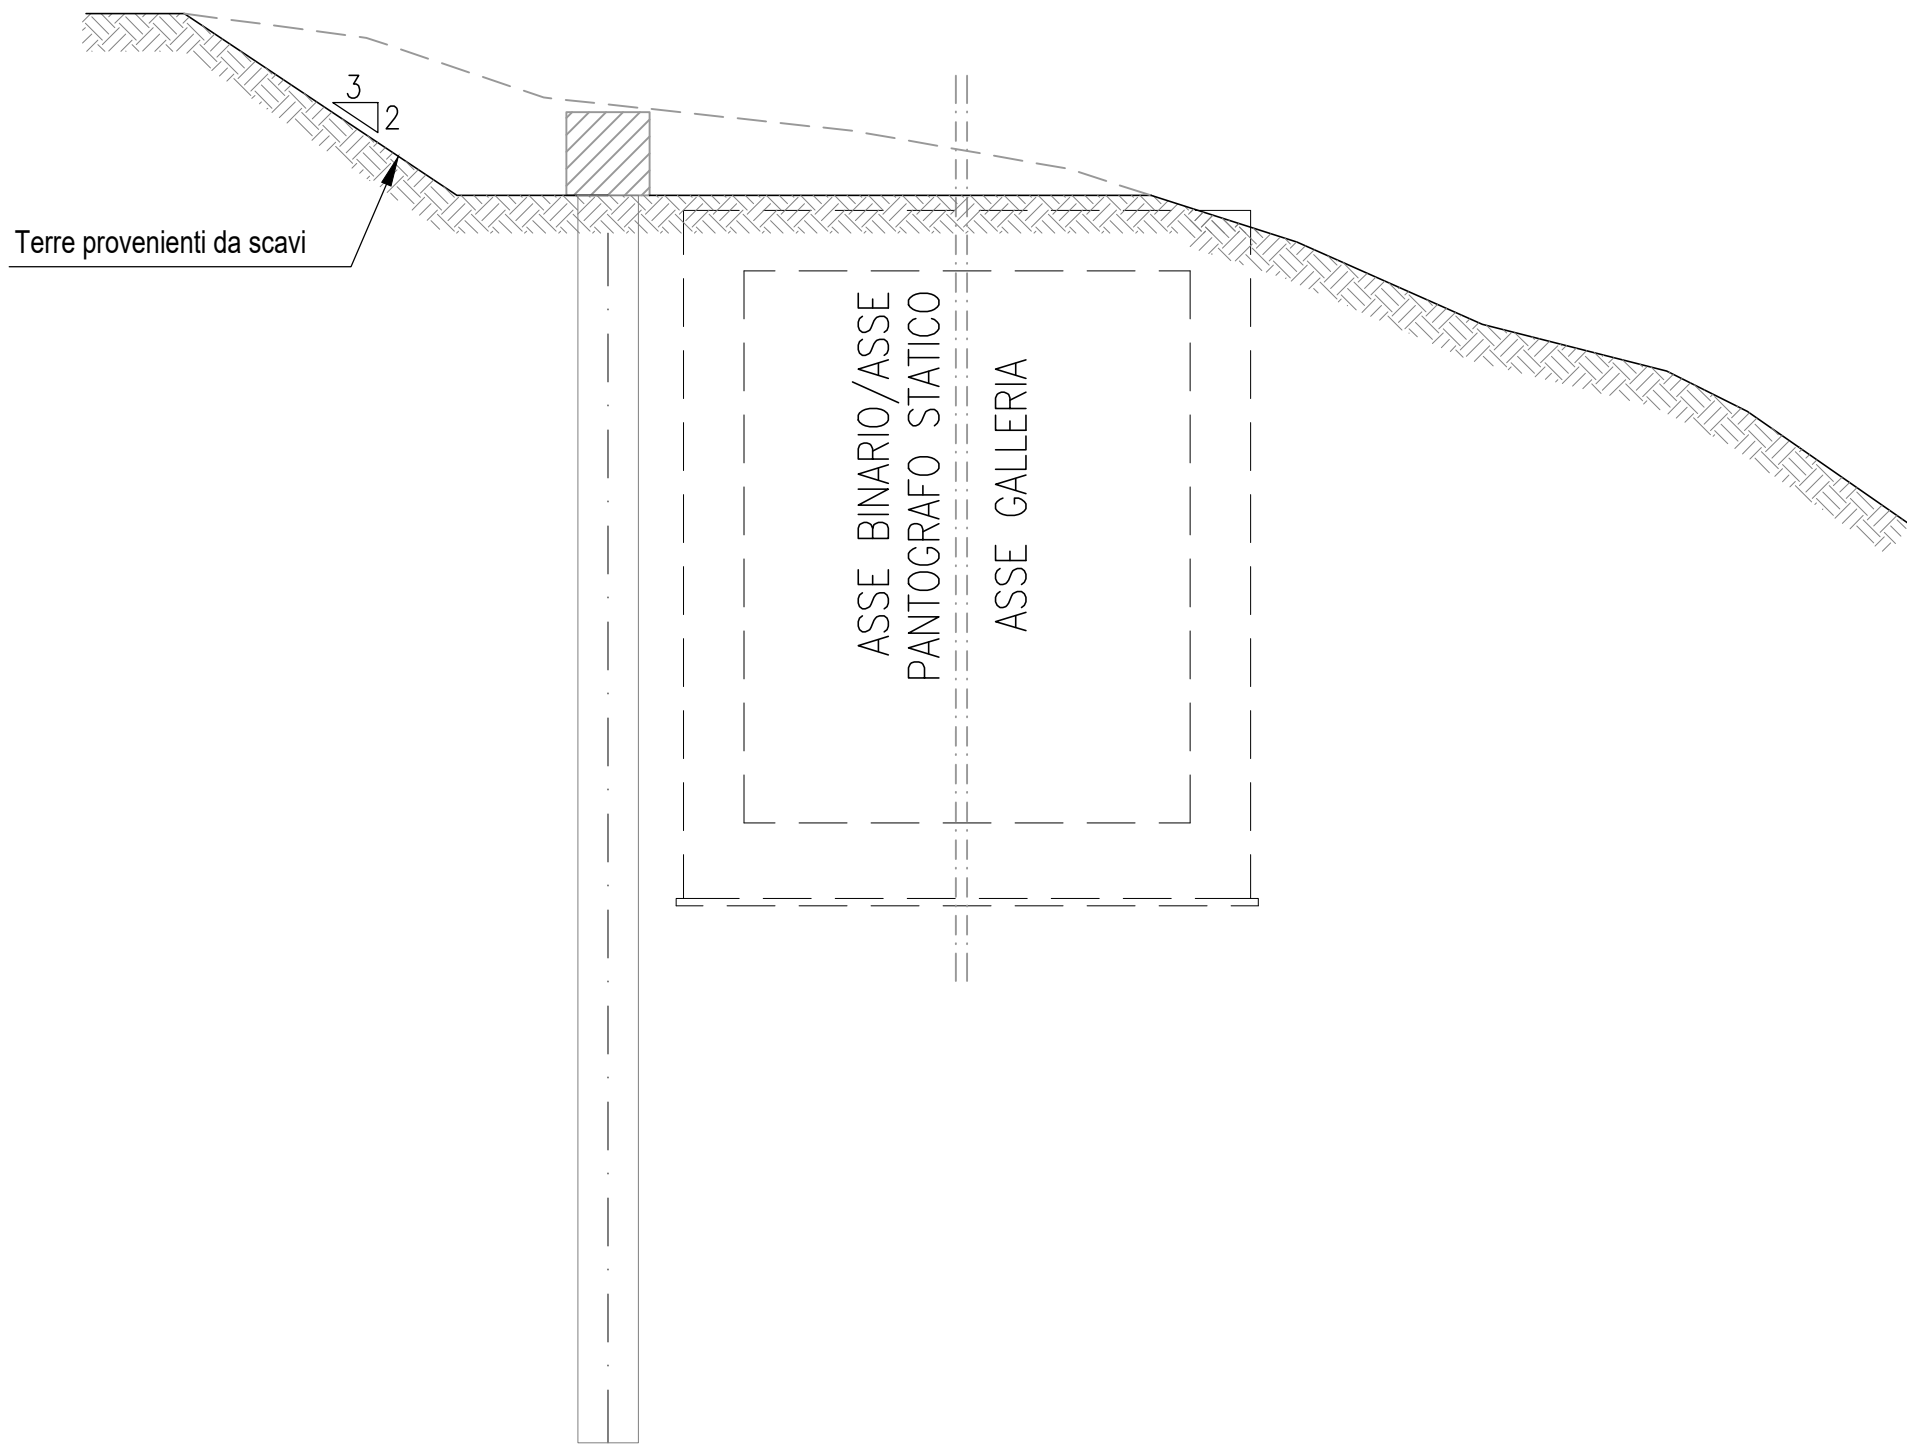


SEZIONE TRASVERSALE SINGOLO BINARIO FASE 2
SCALA 1:100

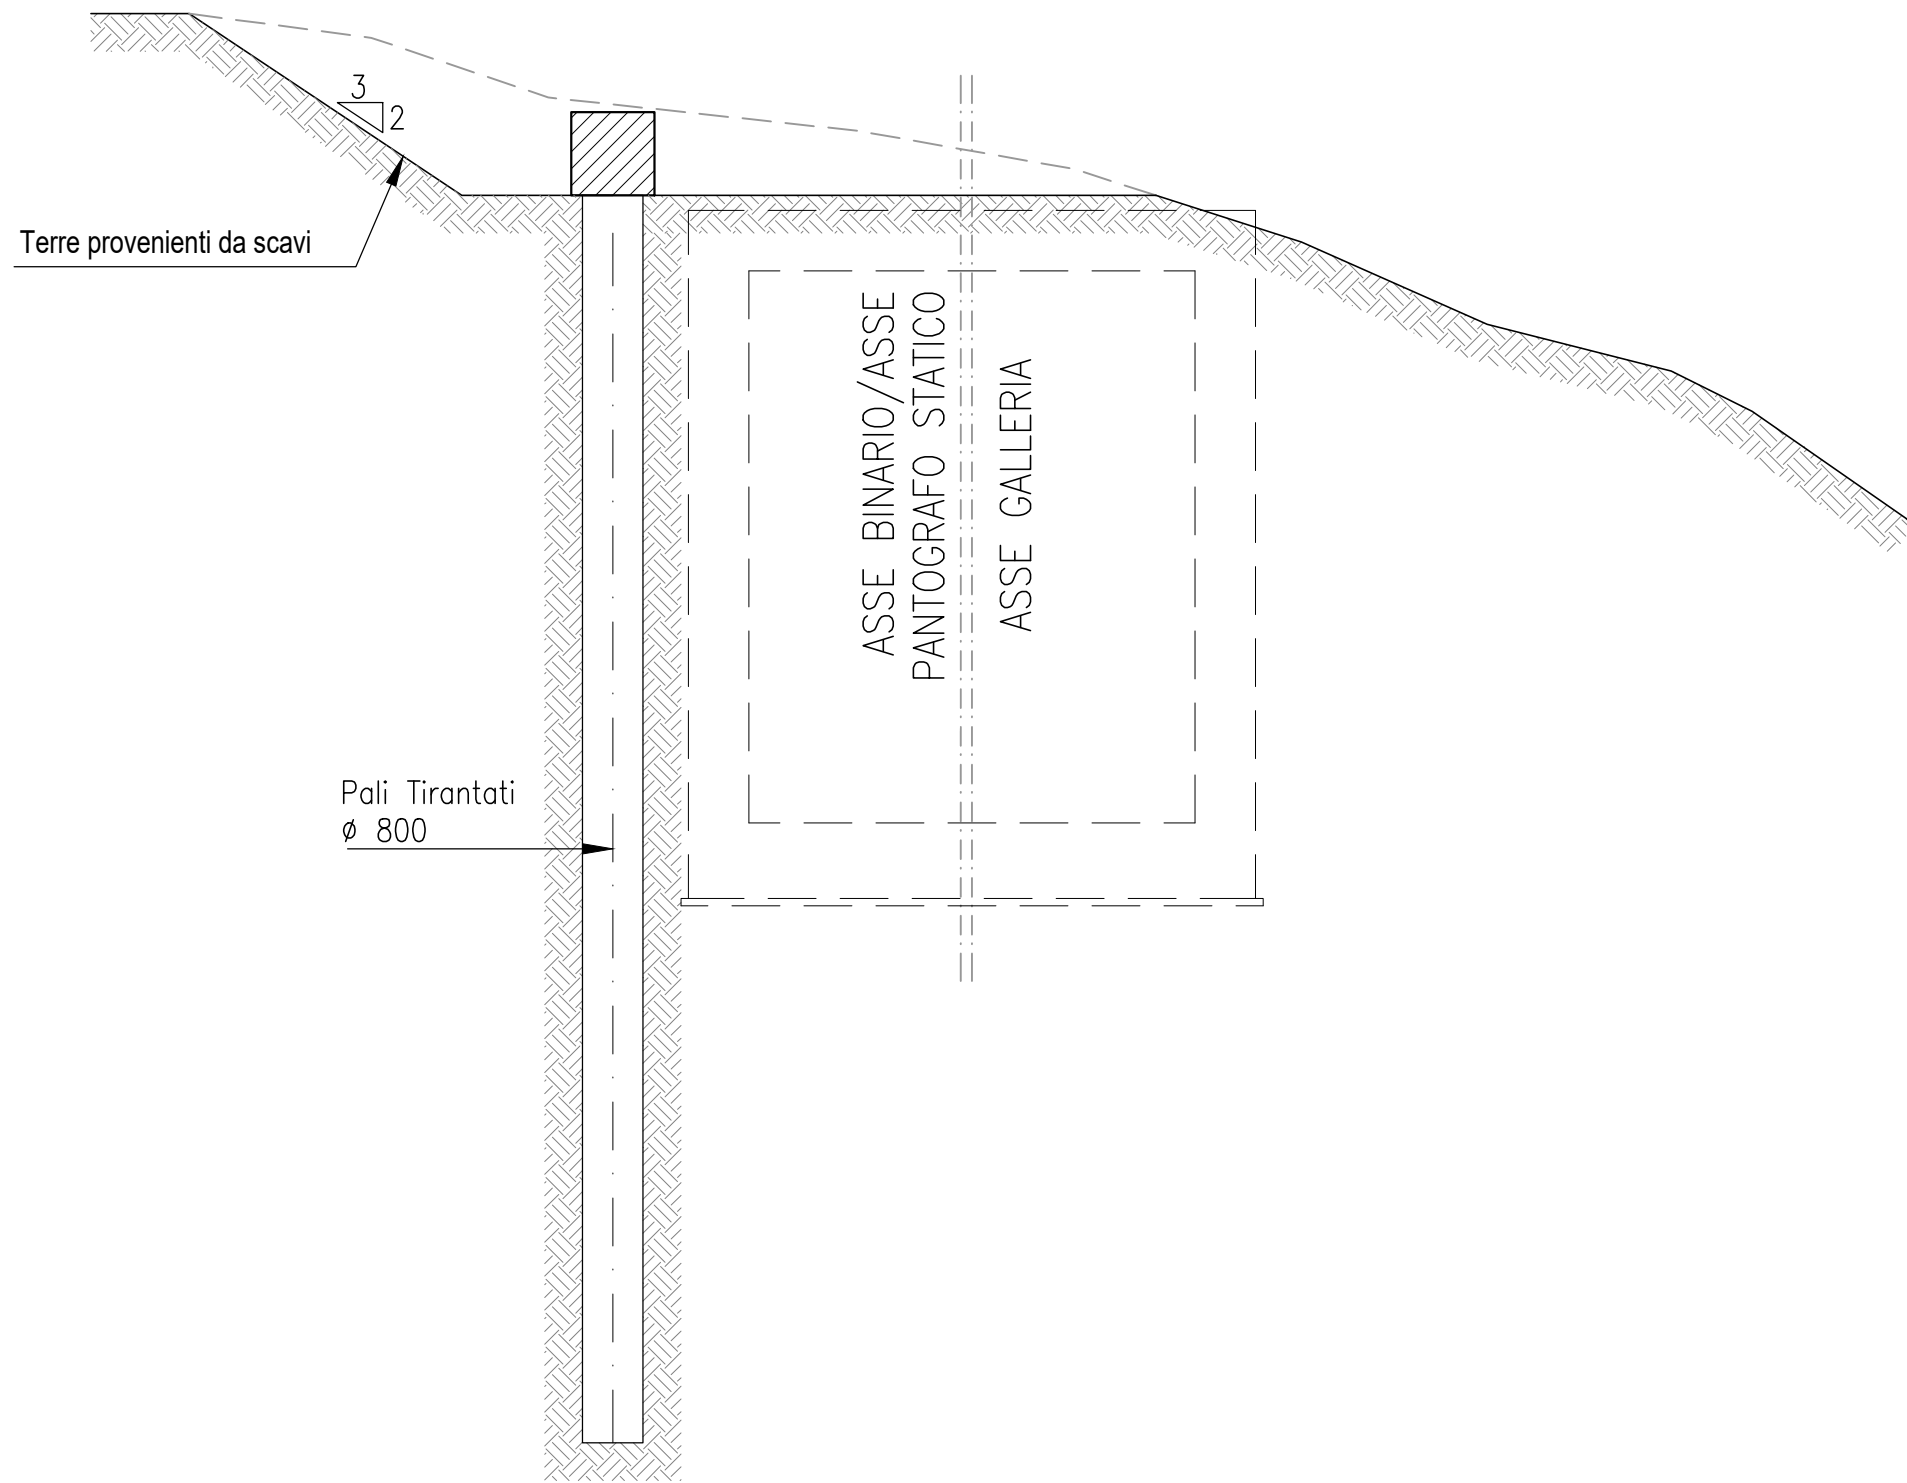

SEZIONE TRASVERSALE SINGOLO BINARIO FASE 3
SCALA 1:100

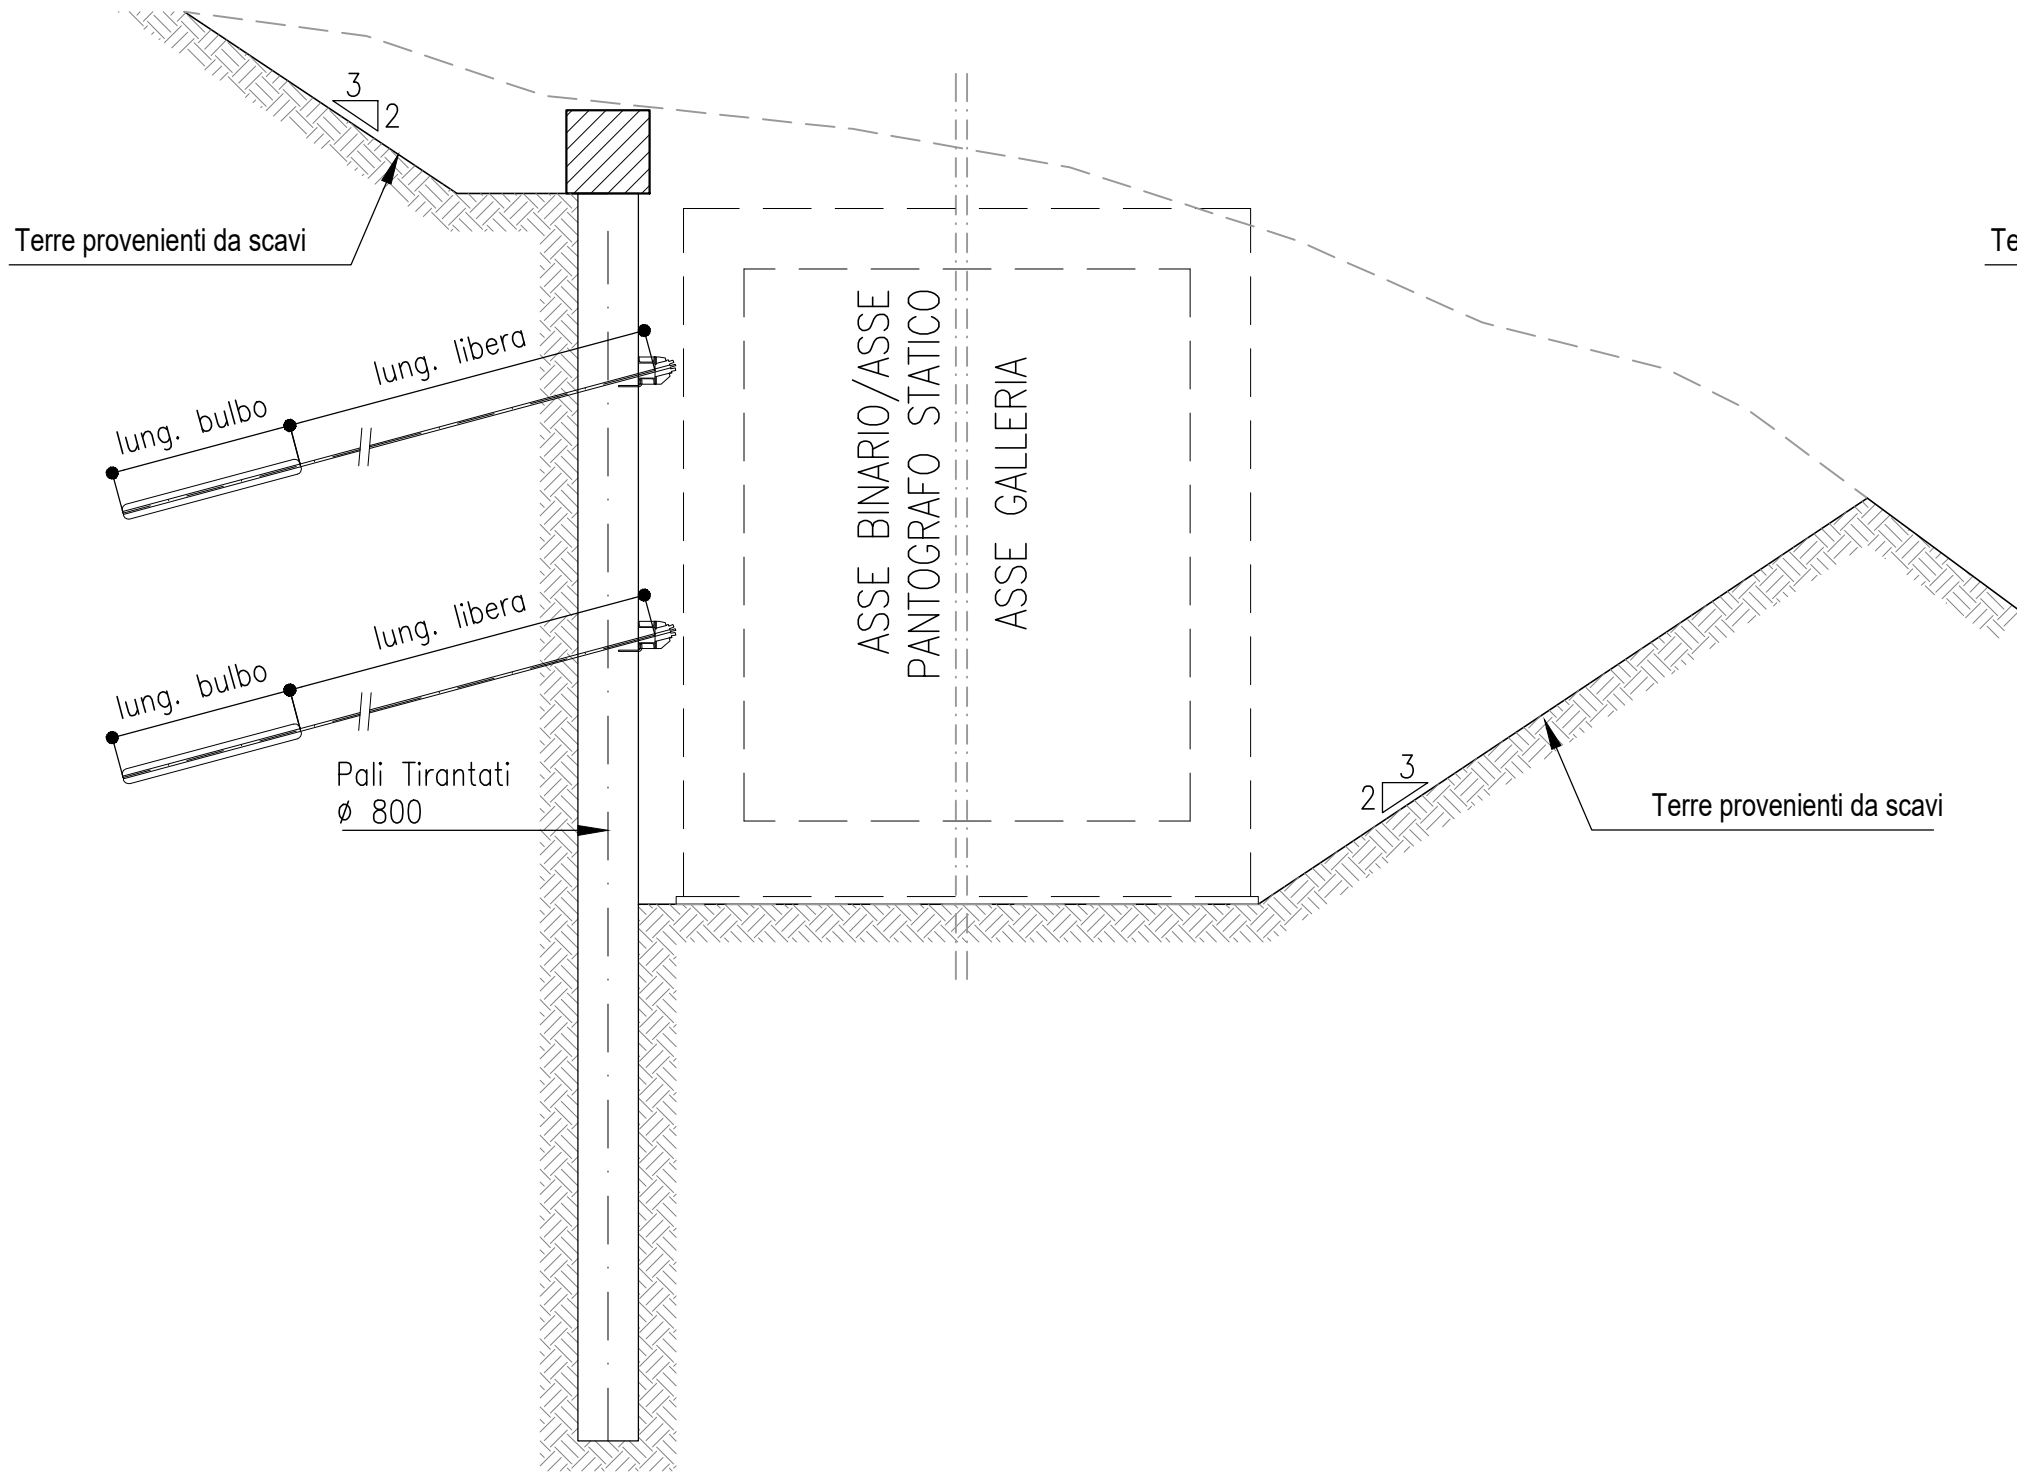

SEZIONE TRASVERSALE SINGOLO BINARIO FASE 4
SCALA 1:100

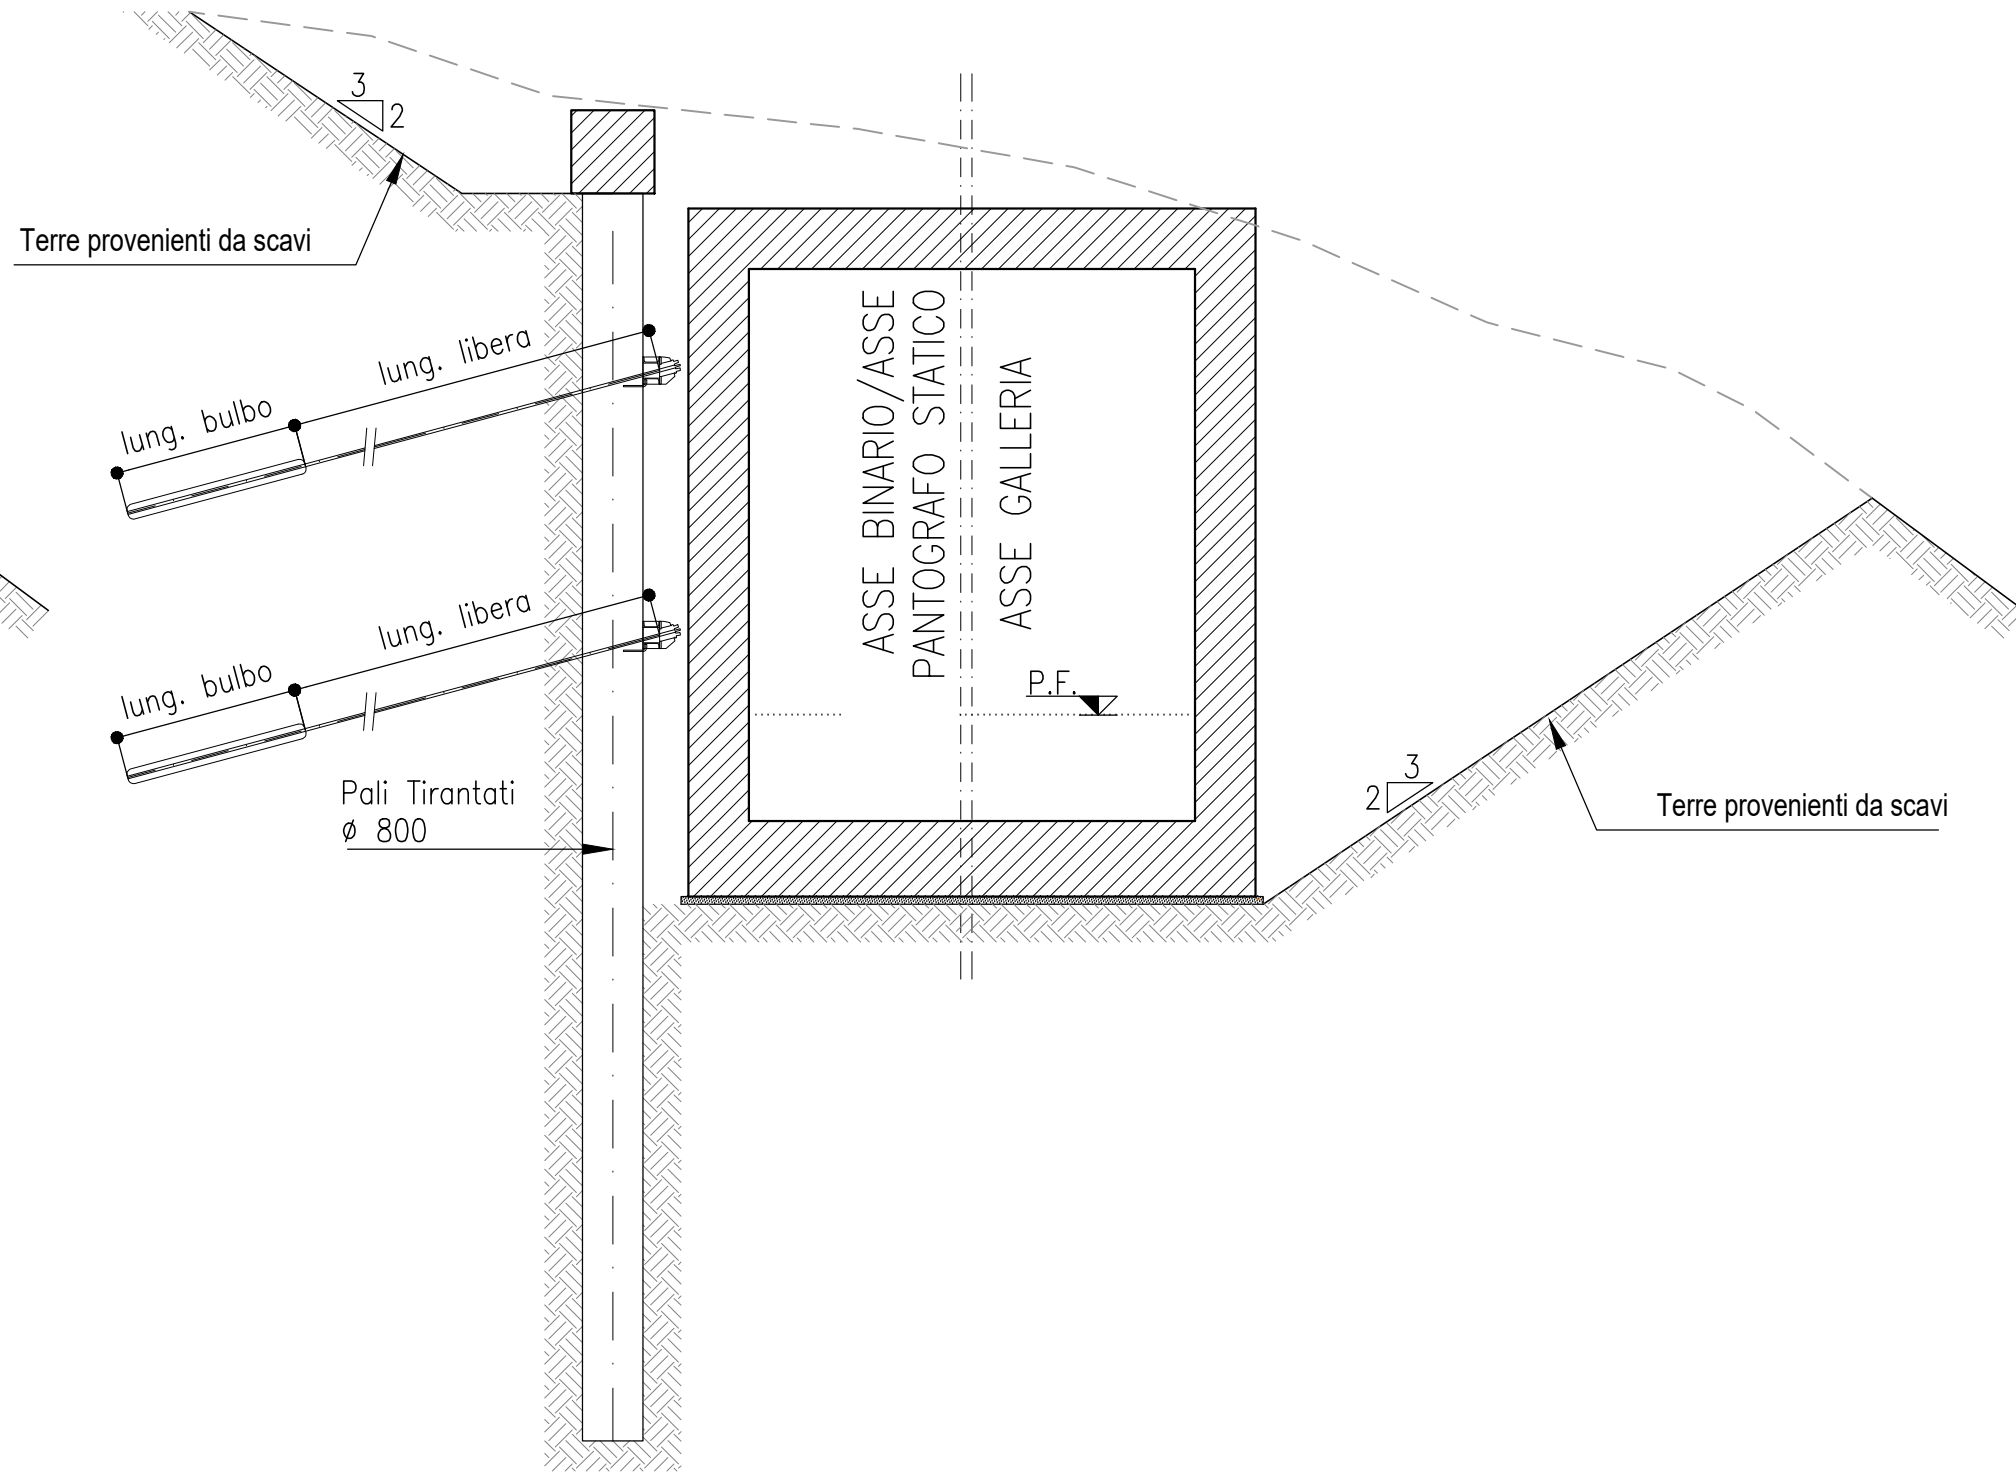

NOTE

- EVENTUALI DIFFERENZE TRA LE MISURE DI QUOTE TOTALI E LA SOMMATORIA DELLE MISURE DI QUOTE PARZIALI SONO DOVUTE AD ARROTONDAMENTI AUTOMATICI
- PER LE CARATTERISTICHE DEI MATERIALI E NOTE DI CARATTERE GENERALE SI RIMANDA ALL'ELABORATO SPECIFICO DI RIFERIMENTO

LEGENDA

- P.F.= PIANO DEL FERRO
P.S.= PIANO DI SCAVO
Q.C.= QUOTA CORDOLO

COMMITTENTE:



PROGETTAZIONE:



CUP J34G18000150001

U.O. INFRASTRUTTURE CENTRO

PROGETTO DEFINITIVO

LINEA VERONA – BRENNERO E LINEA FORTEZZA – SAN CANDIDO
NUOVO COLLEGAMENTO FERROVIARIO “VARIANTE VAL DI RIGA”
VARIANTE VAL DI RIGA

GALLERIA FERROVIARIA
GA04 - Galleria Artificiale - ISARCO 1
Fasi costruttive

SCALA:

1:100

COMMESSA LOTTO FASE ENTE TIPO DOC. OPERA/DISCIPLINA PROGR. REV.

IB0H 00 D 29 BZ GA0410 003 A

Rev.	Descrizione	Redatto	Data	Verificato	Data	Approvato	Data	Autorizzato Data
A	Tipo di Emissione	P. Cusino <i>P. Cusino</i>	Giugno 2020	S. Casula <i>S. Casula</i>	Giugno 2020	C. Mazzocchi <i>C. Mazzocchi</i>	Giugno 2020	F. Ardini Giugno 2020

ITALFERR S.p.A.
Divisione Infrastrutture
Dipartimento Tecnico
Dipartimento Tecnico
Dipartimento Tecnico
Dipartimento Tecnico

File: IB0H00D29BZGA0410003A.DWG