



ADEGUAMENTO OPERA D'ARTE SU RIO FRIZZONE – PLANIMETRIA CON INDIVIDUAZIONE DELL'OPERA

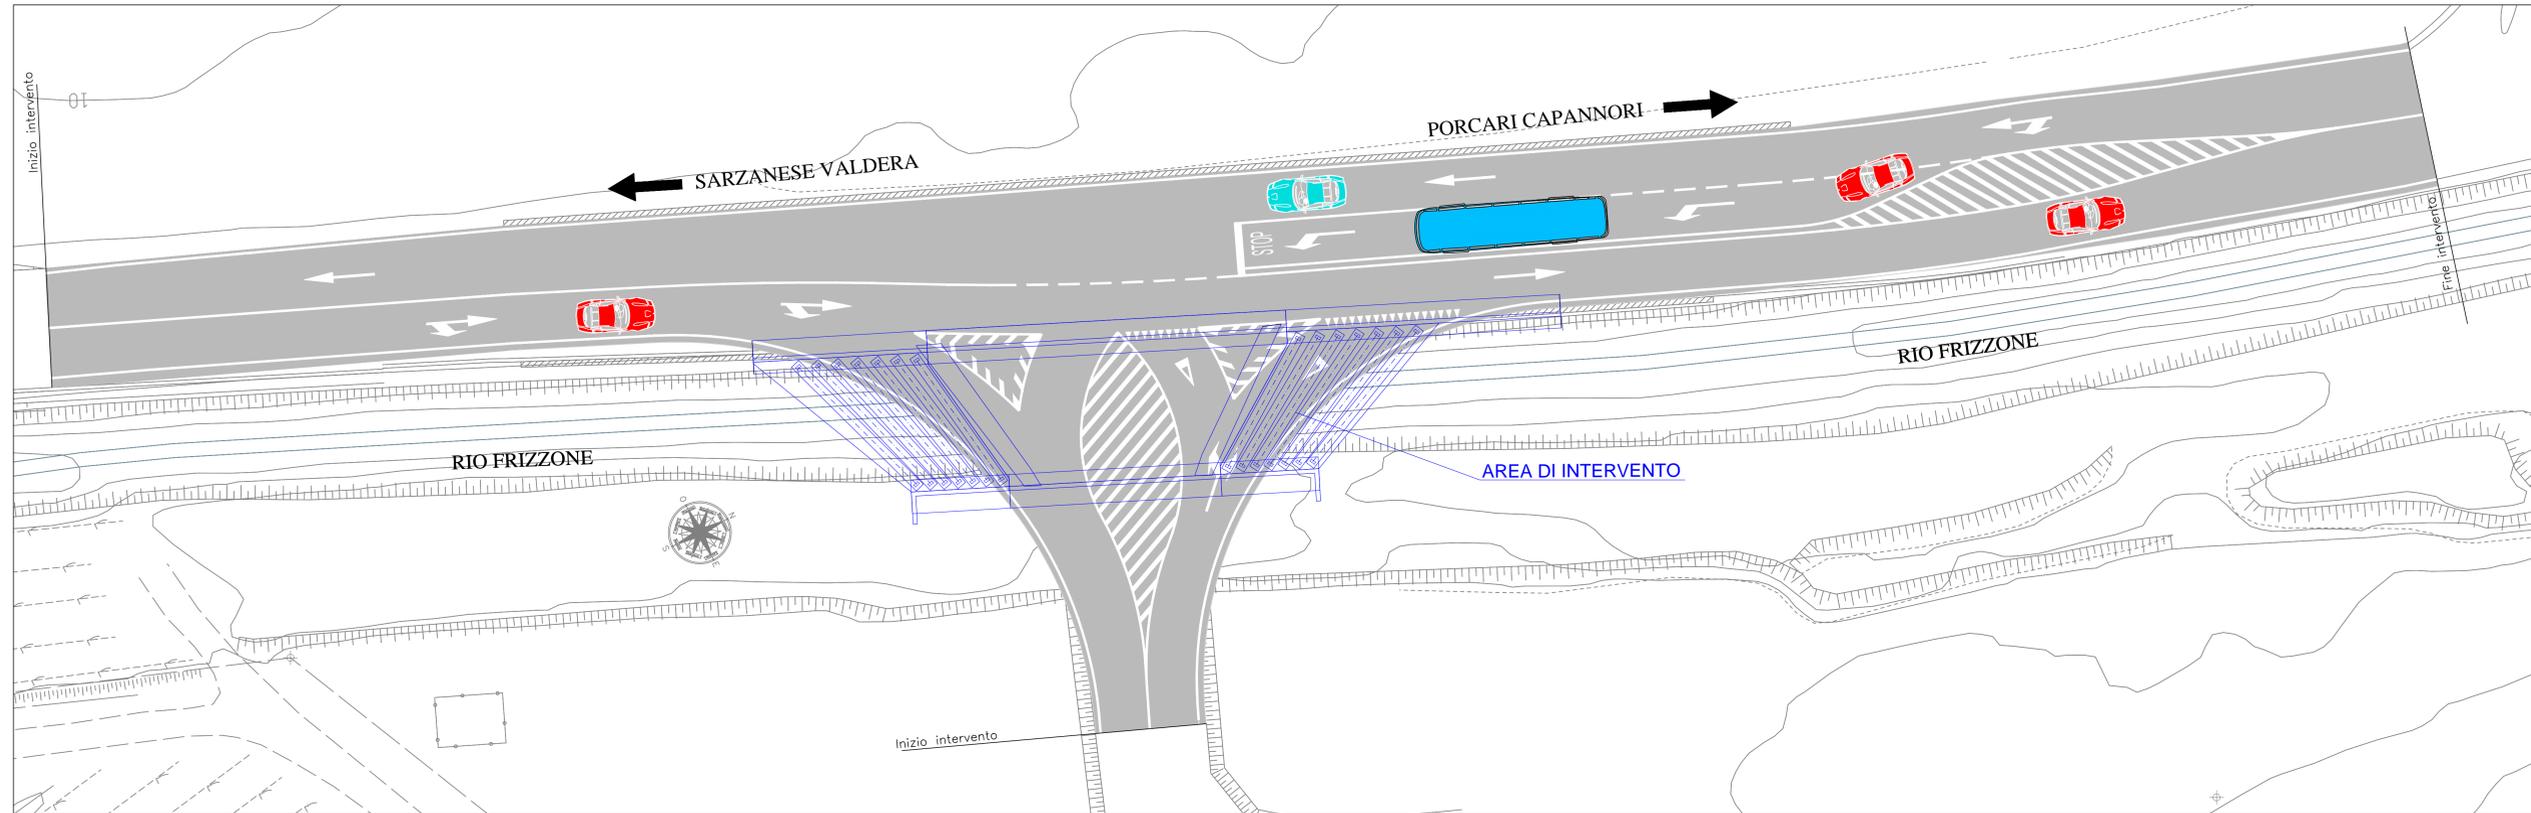

ADEGUAMENTO OPERA D'ARTE SU RIO FRIZZONE – PLANIMETRIA CON INDIVIDUAZIONE DELLE AREE DI INTERVENTO

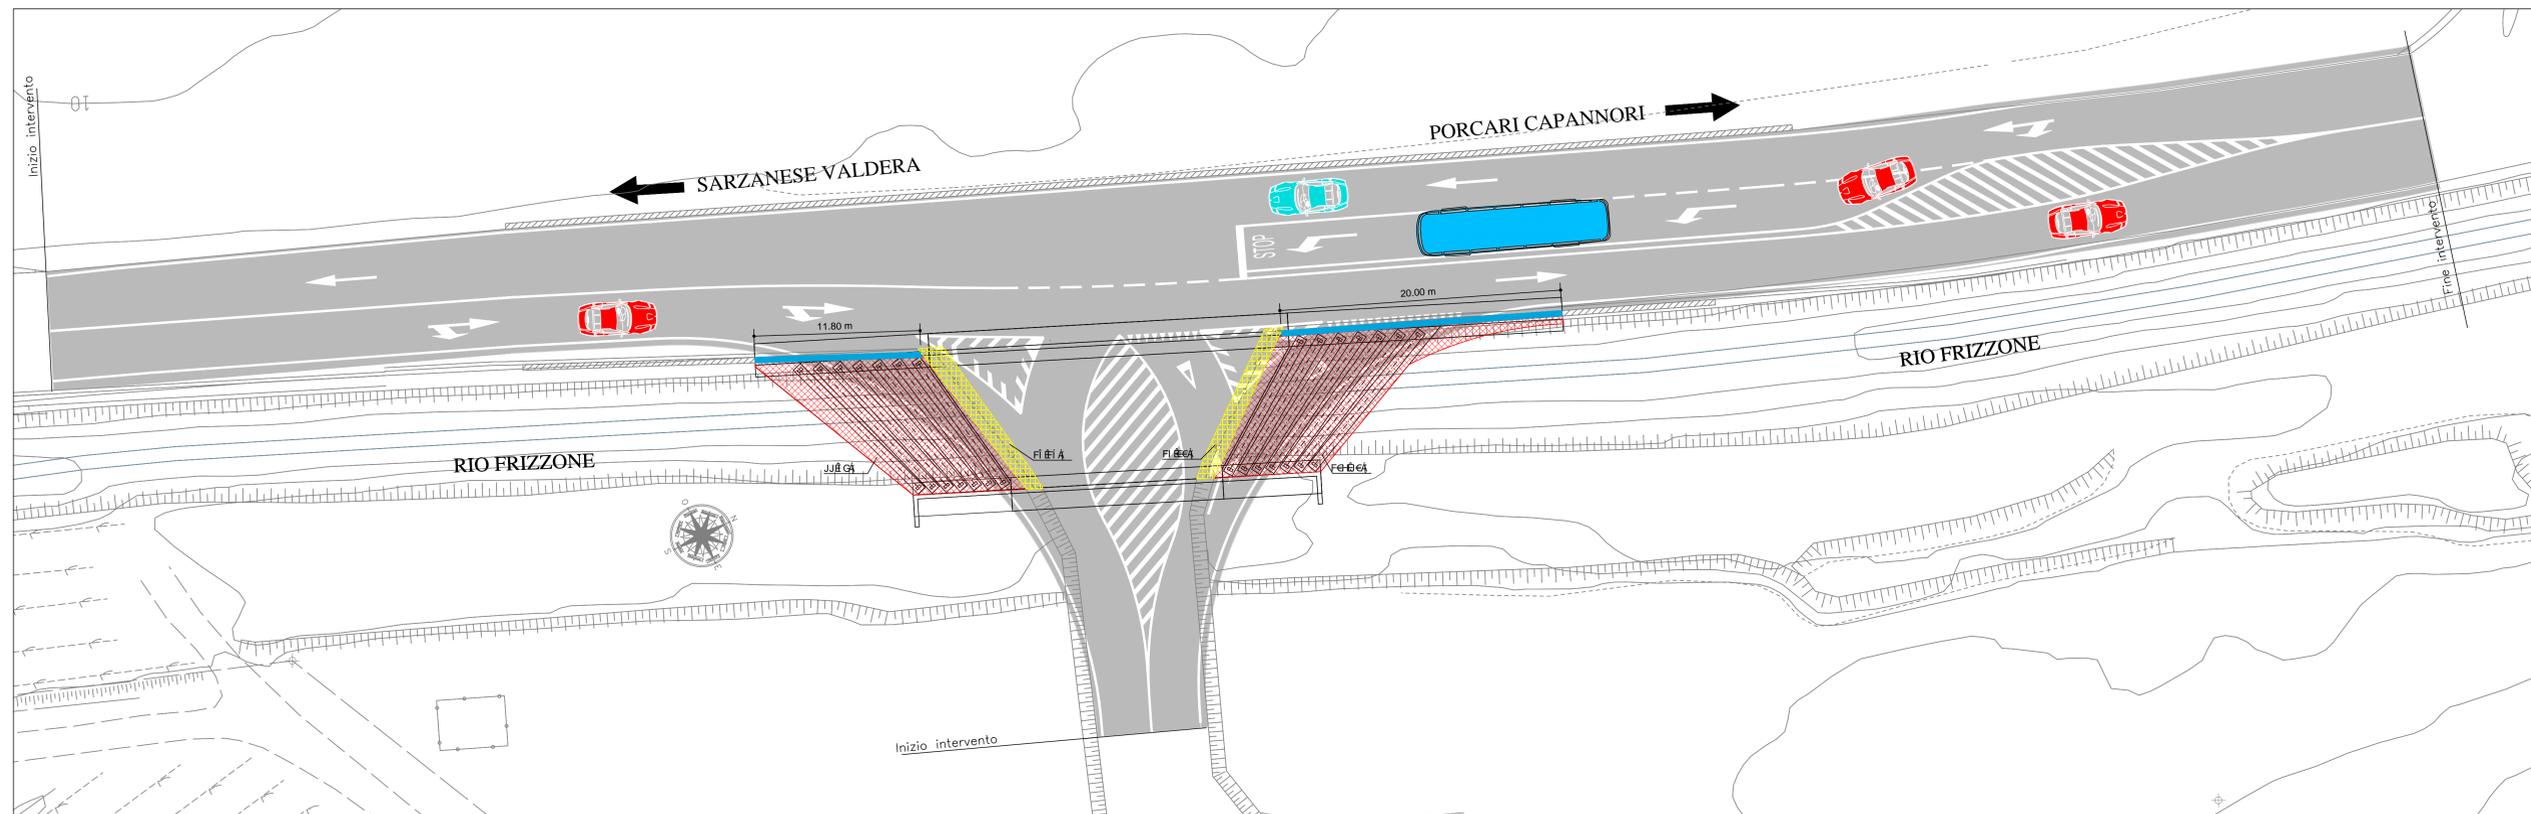

LEGENDA	
	Demolizione del muro di contenimento
	Demolizione cordolo laterale ponte esistente
	Nuova pavimentazione

autostrade // per l'italia

A11 AUTOSTRADA FIRENZE - PISA Nord

Comuni di Porcari e Capannori
(Provincia di Lucca)

Dismissione vecchio casello di Capannori
ed adeguamento opera d'arte su Rio Frizzone

PROGETTO PRELIMINARE

PLANIMETRIA CON INDIVIDUAZIONE DELL'OPERA

IL PROGETTISTA: **TECNIC CONSULTING ENGINEERS SPA**
Via Panama 86/A - 00198 ROMA
Tel. 06-85355088 - Fax 0685355096
Email: tecnic@tecnic-spa.it



RIFERIMENTO ELABORATO		DATA:		REVISIONE	
UNITA'	DIRETTORIO	FILE	DATA	n.	data
---	---	---	LUGLIO 2011	0	Luglio 2011
---	---	---	SCALA:	---	---
---	---	---	1:200	---	---

TECNIC Consulting Engineers	REDDATTO: Ing. S. Marabelli
CONTROLLATO: Ing. G. Montesanti	APPROVATO: Ing. C. Fasetti

CAPO COMMESSA Ing. G. Montesanti	VISTO DELLA COMMITTENTE	autostrade // per l'italia Società per azioni
-------------------------------------	-------------------------	---