


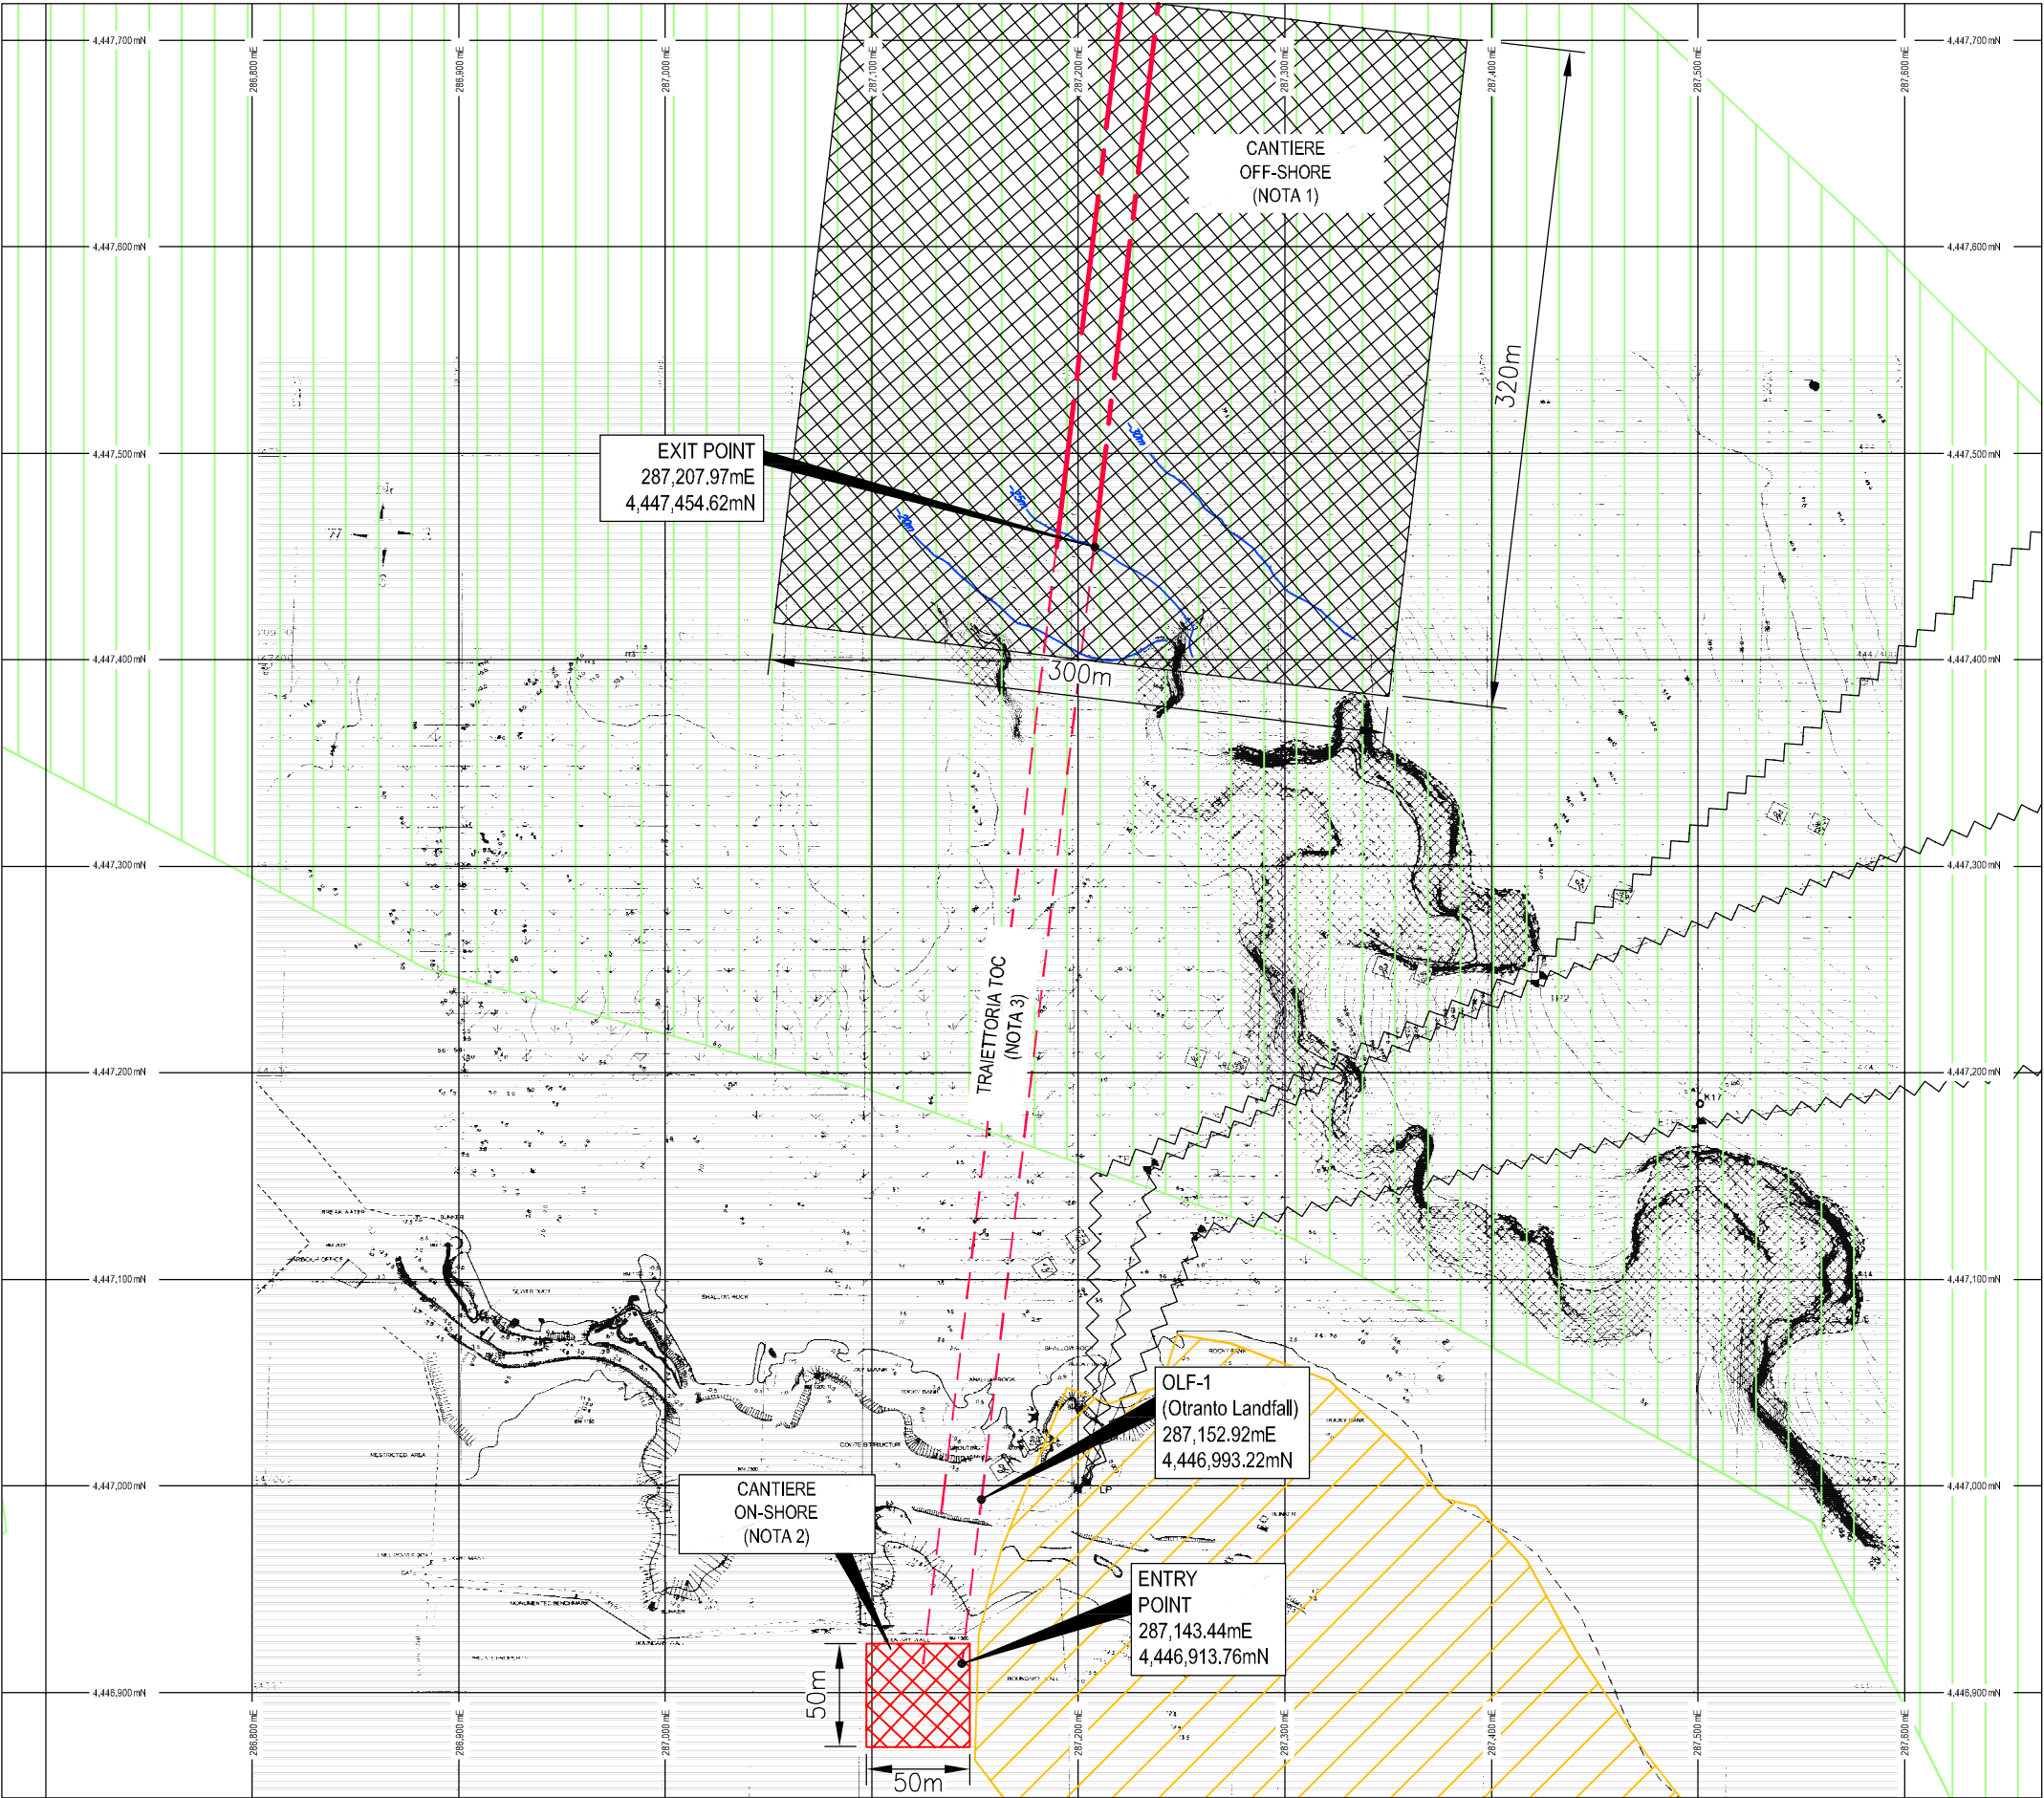

LEGENDA

- TRACCIATO BASE
- TRATTO IN TOC
- CAVI SOTTOMARINI
- AREA DI CANTIERE OFF-SHORE
- AREA DI CANTIERE ON-SHORE
- SIC "COSTA OTRANTO - SANTA MARIA DI LEUCA"
- SIC "ALIMINI"

NOTE

- NOTA 1. AREA DI CANTIERE OFFSHORE: DRAGA, CHIATTA, PIATTAFORMA POSA-TUBI
- NOTA 2. AREA DI CANTIERE ONSHORE: IMPIANTI TOC
- NOTA 3. CAVI E SEGNALE LUMINOSI SARANNO INSTALLATI LUNGO IL TRATTO IN TOC SIA A MARE SIA A TERRA

RIFERIMENTO

EDISON-DEPA, 2007, "PROGETTO PRELIMINARE, PROGETTO IGI - POSEIDON (METANODOTTO SOTTOMARINO)", ALLEGATO H

SCALA

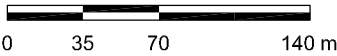


FIGURA 2.2

LOCALIZZAZIONE DELLE AREE DI CANTIERE