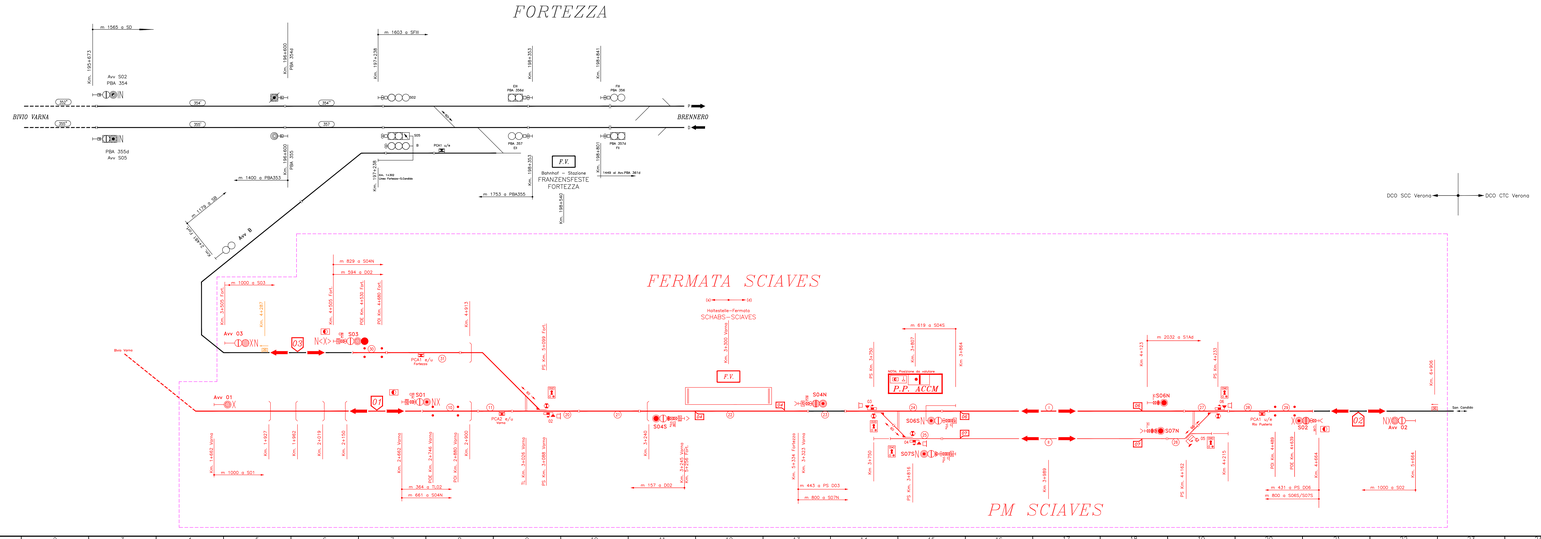

COMMITTENTE:

RFI RETE FERROVIARIA ITALIANA
GRUPPO FERROVIE DELLO STATO ITALIANE

PROGETTAZIONE:

ITALFERR
GRUPPO FERROVIE DELLO STATO ITALIANE

CUP J34G19000150001

U.O. TECNOLOGIE NORD

PROGETTO DEFINITIVO

LINEA VERONA - BRENNERO E LINEA FORTEZZA - SAN CANDIDO
NUOVO COLLEGAMENTO FERROVIARIO "VARIANTE DI RIGA"

VARIANTE VAL DI RIGA

PM SCIAVES

Piano Schematico IS

SCALA: /

COMMESSA	LOTTO	FASE	ENTE	TIPO DOC.	OPERA/DISCIPLINA	PROGR.	REV.
IB0H	00	D	5B	PX	A5000000	002	A

Rev.	Descrizione	Redatto	Data	Verificato	Data	Approvato	Data	Autorizzato Data
A	Prima Emissione	G.Di Bitetto	15/06/2020	A. Bonato	15/06/2020	G.Mazzocchi	15/06/2020	M. Giordano 15/06/2020

T.Pkr IB0H00D58PXA5000002A PIANO SCHEMATICO IS.DWG

© RISERVATA A TERMINI DI LEGGE LA PROPRIETA' DI QUESTO DOCUMENTO CON DIVIETO DI RIPRODURLO O MOSTRARLO ENTRO A TERZI SENZA NOSTRA AUTORIZZAZIONE SCRITTA