


CI RISERVIAMO A TERMINI DI LEGGE LA PROPRIETÀ DI QUESTO DOCUMENTO COL DIVIETO DI RIPRODURLO O RENDEROLO NOTO A TERZI SENZA NOSTRA AUTORIZZAZIONE SCRITTA

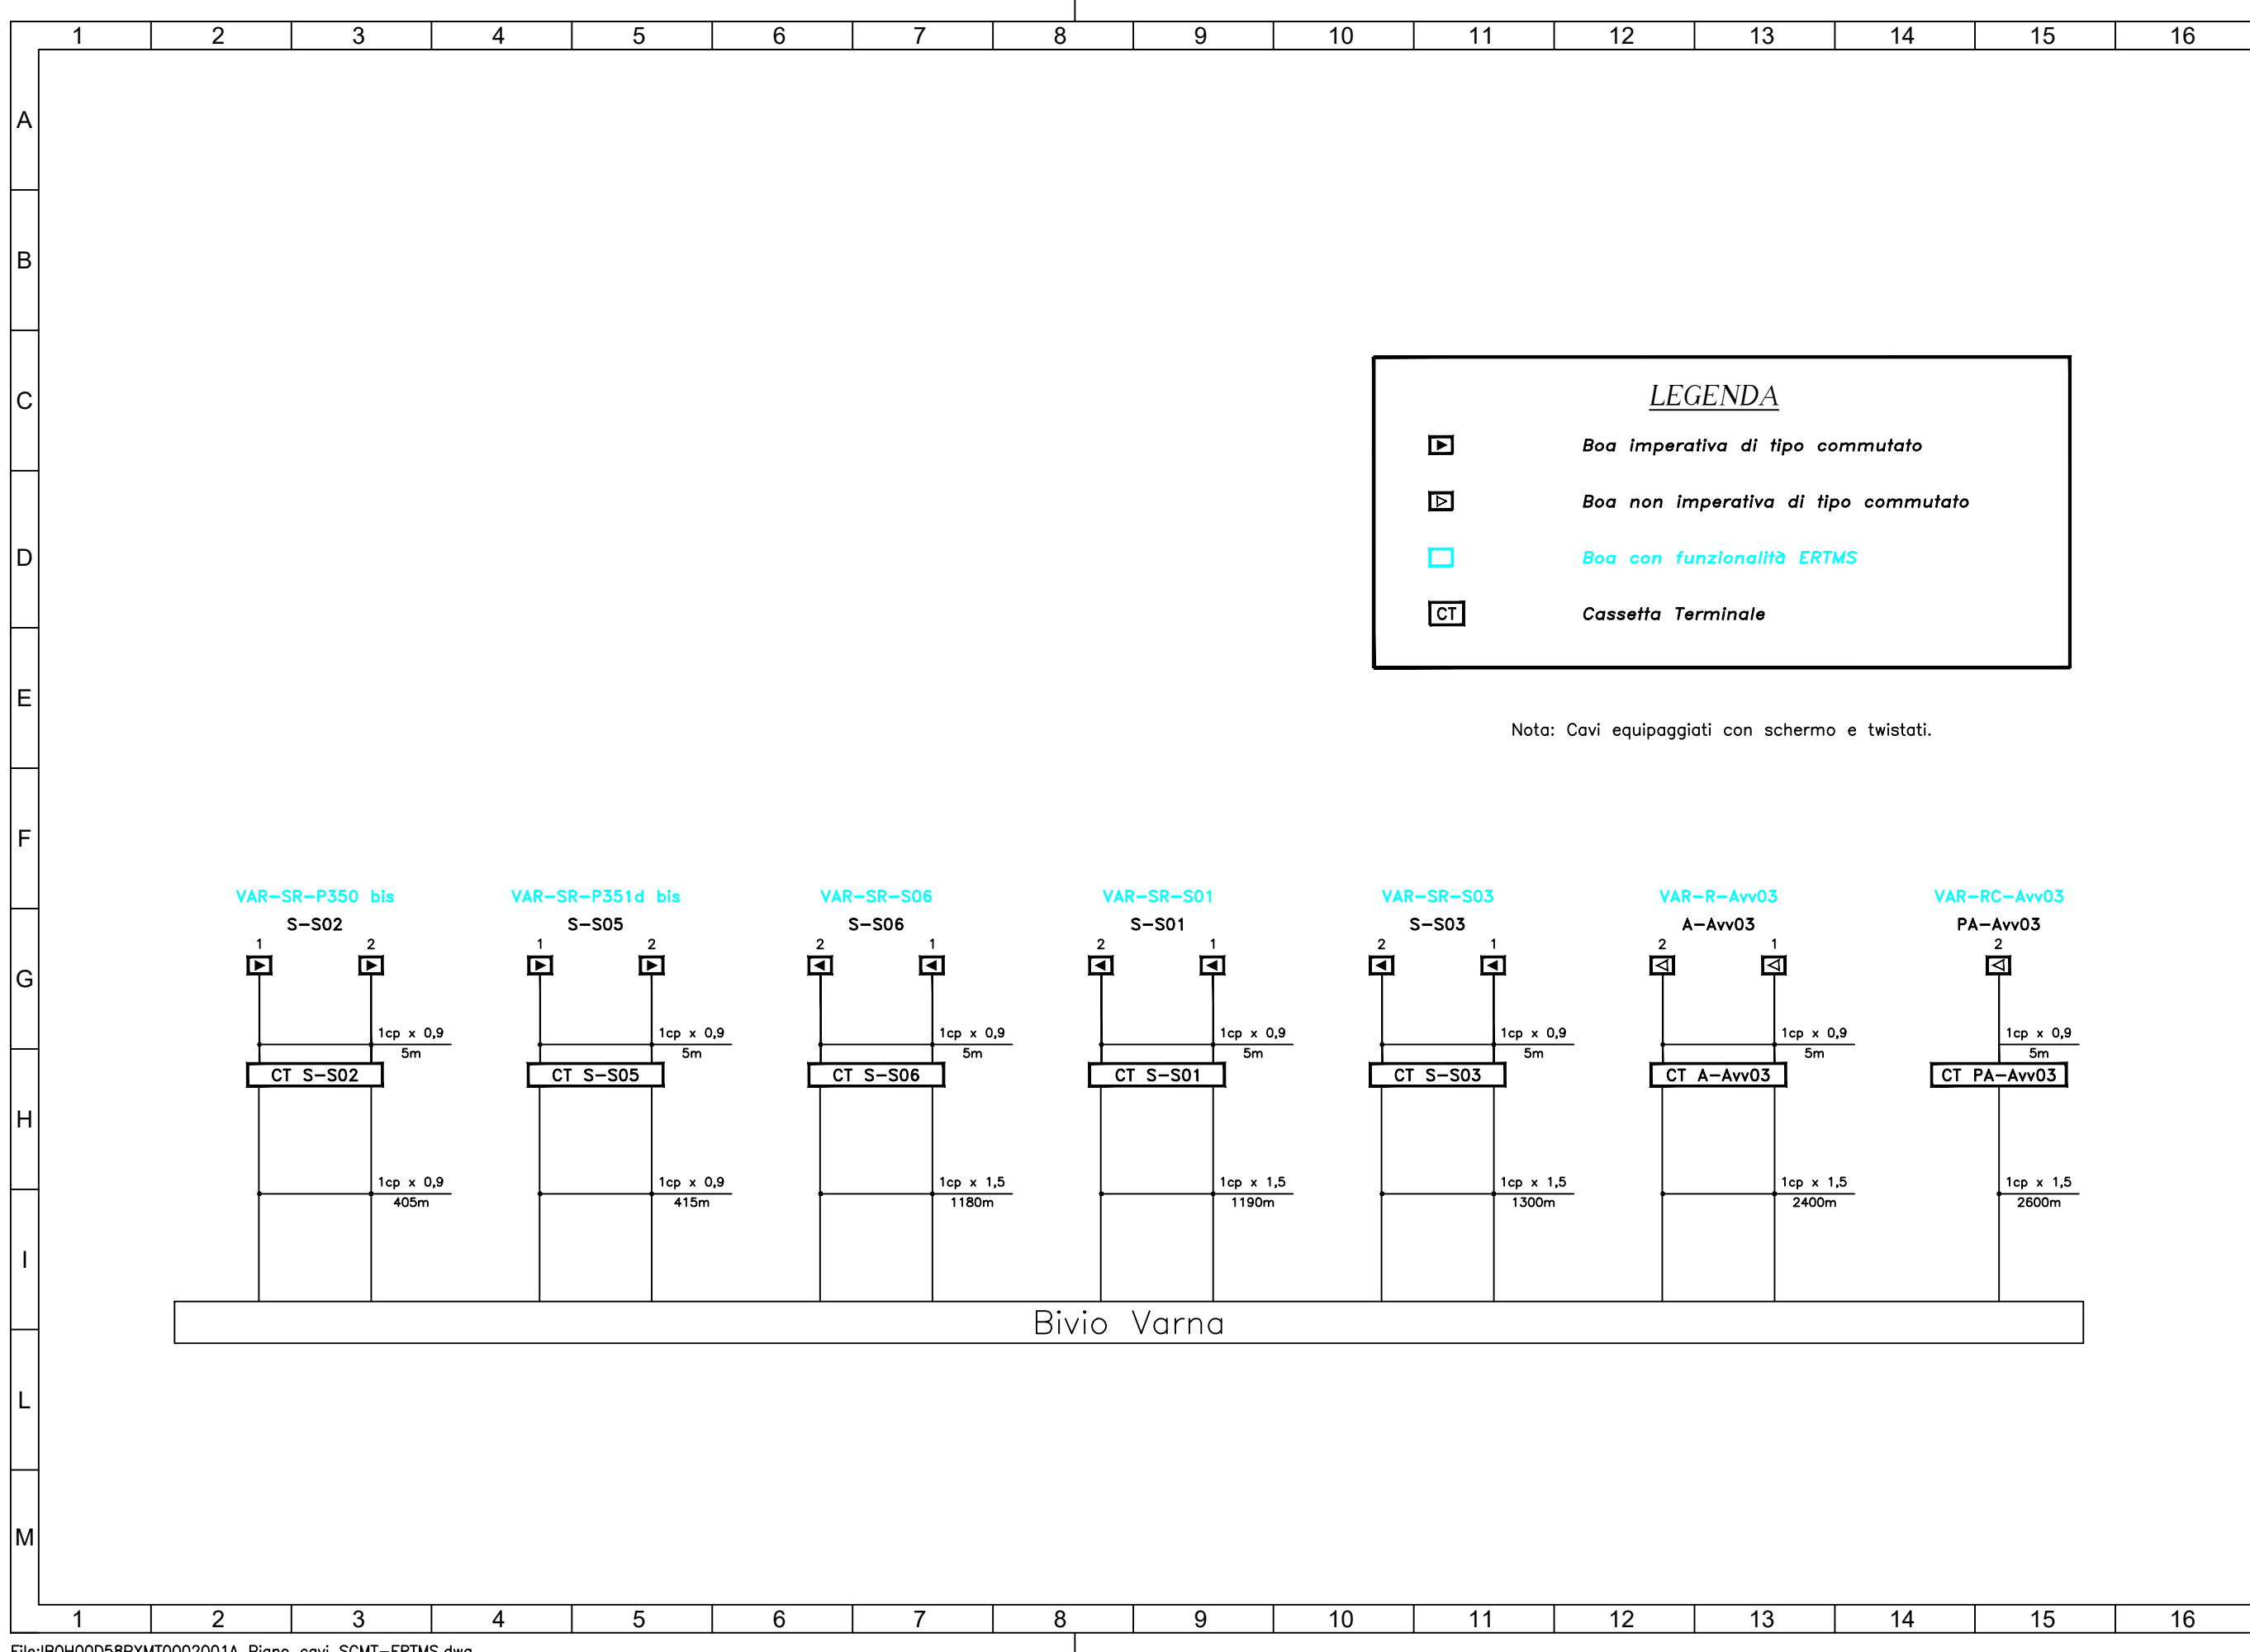

COMMITTENTE:


RETE FERROVIARIA ITALIANA
GRUPPO FERROVIE DELLO STATO ITALIANE

PROGETTAZIONE:


GRUPPO FERROVIE DELLO STATO ITALIANE

CUP J34G18000150001

U.O. TECNOLOGIE NORD

PROGETTO DEFINITIVO

LINEA VERONA - BRENNERO E LINEA FORTEZZA - SAN CANDIDO
NUOVO COLLEGAMENTO FERROVIARIO "VARIANTE DI RIGA"
VARIANTE VAL DI RIGA

Bivio Varna
Piano Cavi SCMT/ERTMS

SCALA:

:

COMMESSA LOTTO FASE ENTE TIPO DOC. OPERA/DISCIPLINA PROGR. REV.

IB0H00D58PXT0002001A MT0002001A

Rev.	Descrizione	Redatto	Data	Verificato	Data	Approvato	Data	Autorizzato Data
A	Prima emissione	V. Milizia R. Mister	15/06/2020	V. Milizia G. Di Simoni	15/06/2020	C. Mazzocchi	15/06/2020	M. Gambaro 15/06/2020

File:IB0H00D58PXT0002001A PIANO CAVI SCMT-ERTMS.DWG