


### Cavo di dorsale 20 coppie Pusteria Cu in cunicolo


FORTEZZA

PM SCIAVES

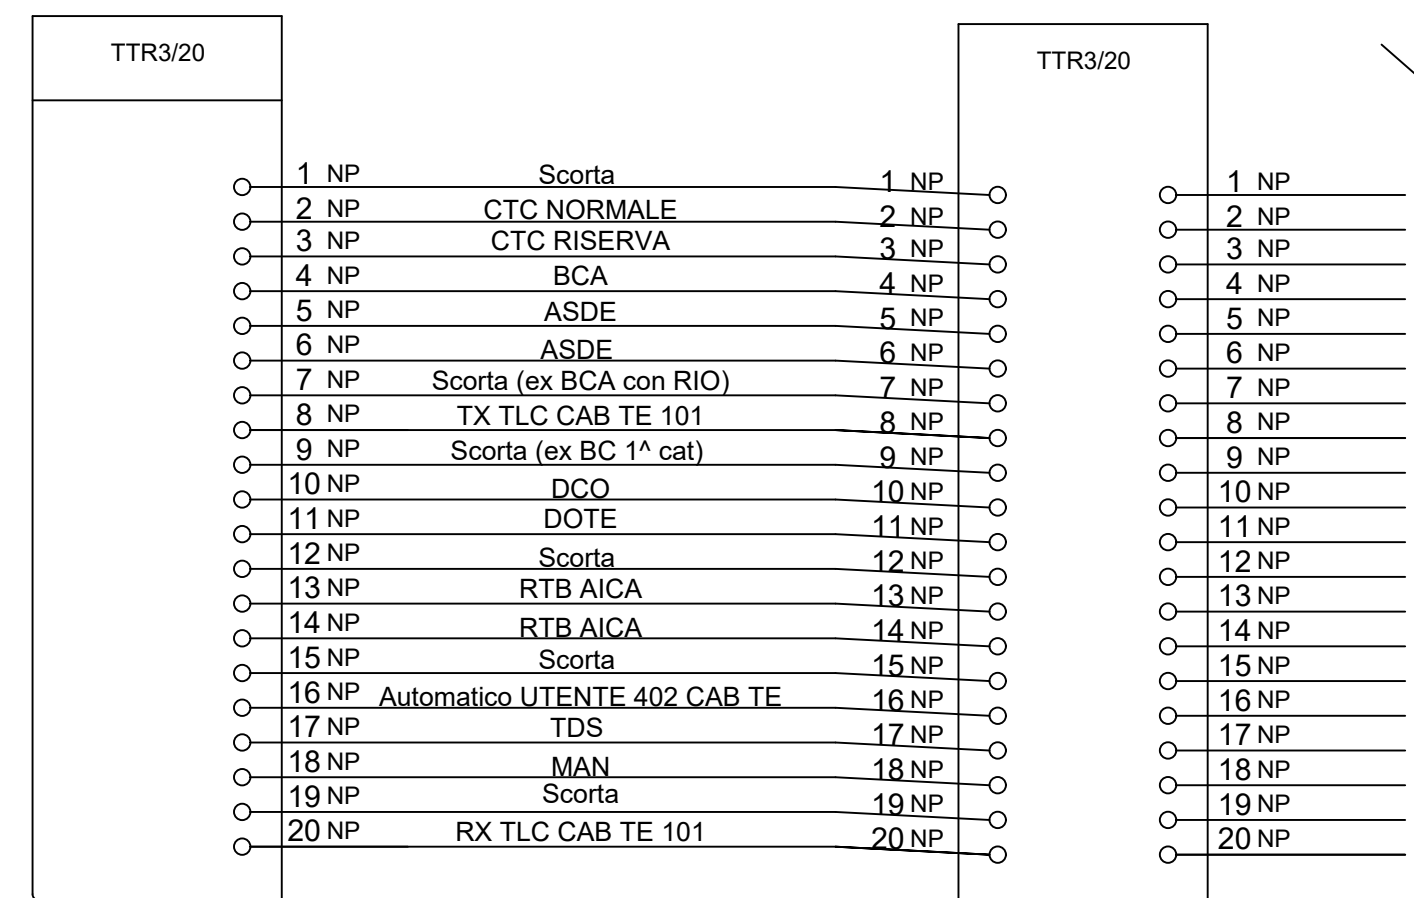

CAVO 20/CP  
CODA

### Cavo di dorsale 32 f.o. in cunicolo

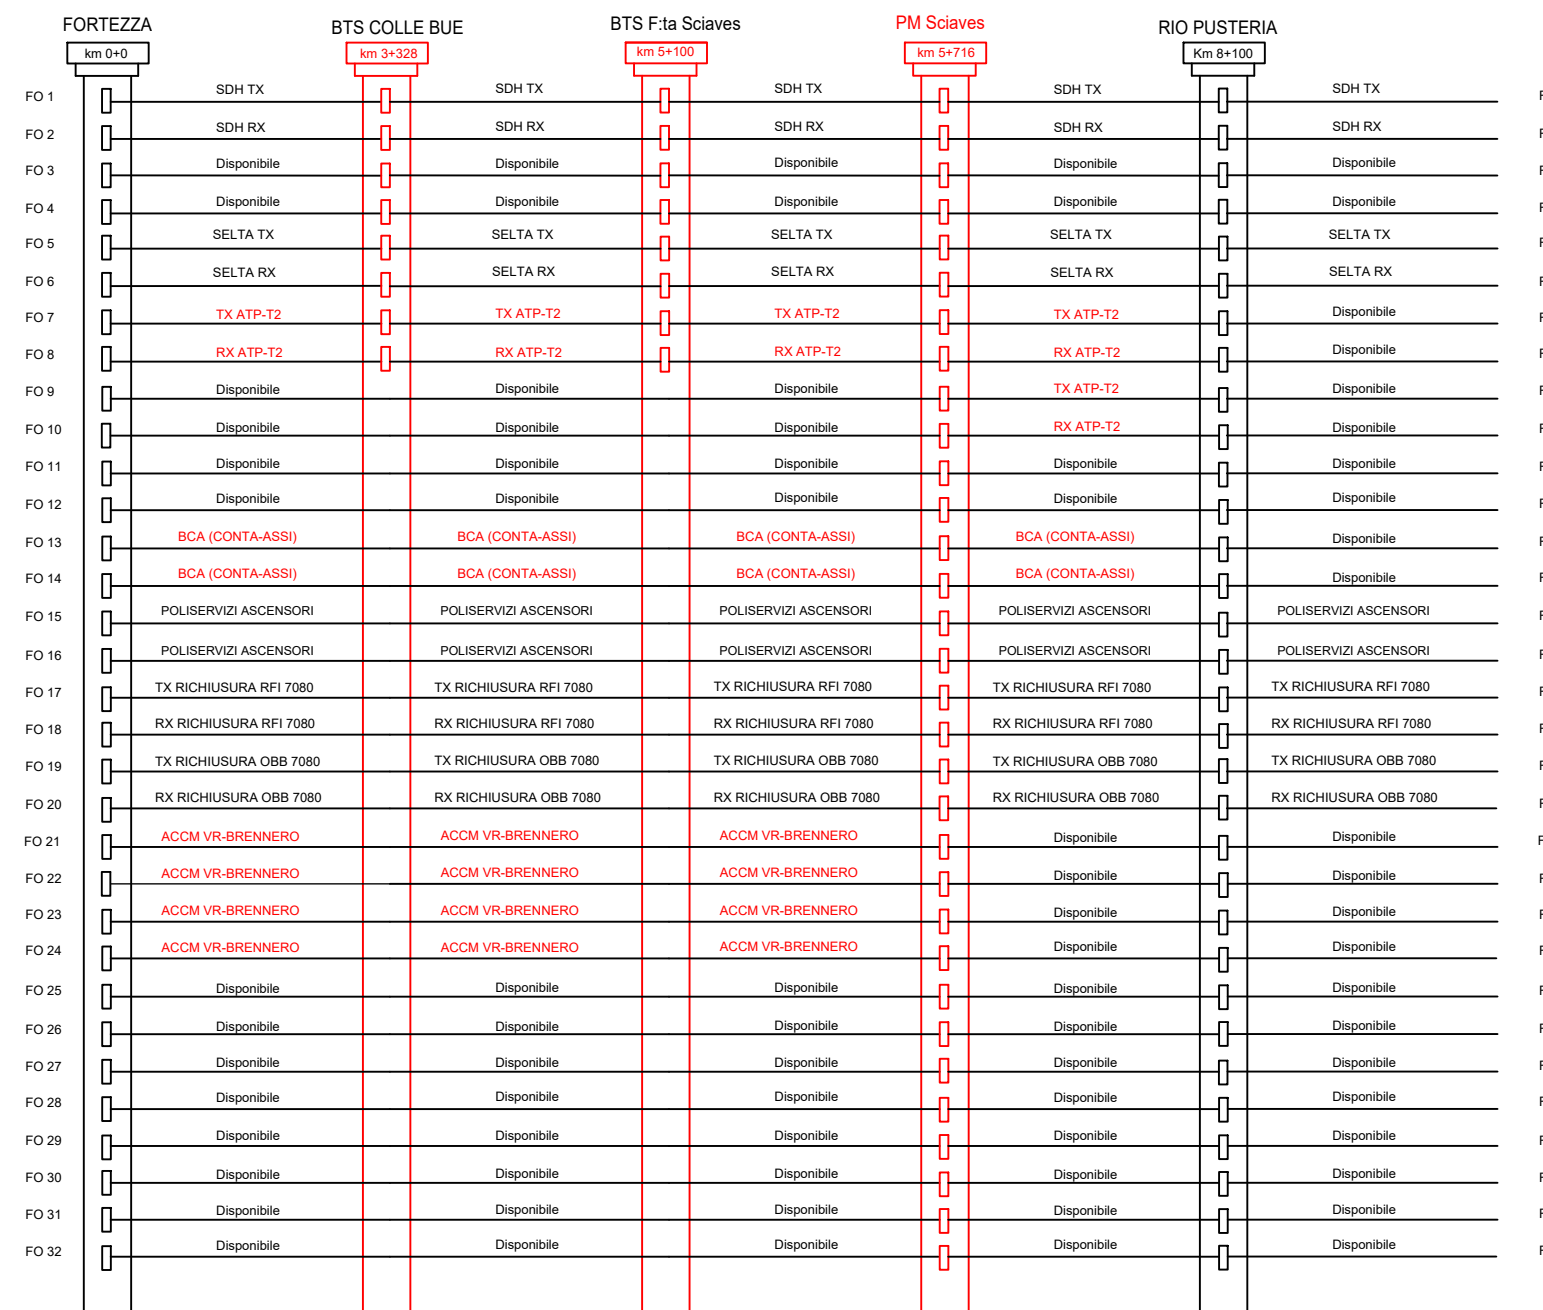

LEGENDA	
—□—	Terminazione con Connettore
—	Cavo passante (non intercettato)

BRENNERO ←

→ SAN CANDIDO

COMMITTENTE:

PROGETTAZIONE:

CUP J34G18000150001

U.O. TECNOLOGIE NORD

PROGETTO DEFINITIVO

LINEA VERONA - BRENNERO E LINEA FORTEZZA - SAN CANDIDO  
NUOVO COLLEGAMENTO FERROVIARIO "VARIANTE DI RIGA"

VARIANTE VAL DI RIGA

CAVI

Piano occupazione cavi principali FO e Cu Fortezza-PM Sciaaves

SCALA:  
-

COMMESSA LOTTO FASE ENTE TIPO DOC. OPERA/DISCIPLINA Progr. REV.

IB0H 00 D 58 DX CV0001 002 A

Rev.	Descrizione	Redatto	Data	Verificato	Data	Approvato	Data	Autorizzato Data
A	Emissione Definitiva	S. Bonato <i>S. Bonato</i>	05.2020	S. Bonato <i>S. Bonato</i>	05.2020	C. Mazzocchi <i>C. Mazzocchi</i>	05.2020	M. Gambaro 05.2020

File: