



Cavo di dorsale 64 f.o. in cunicolo

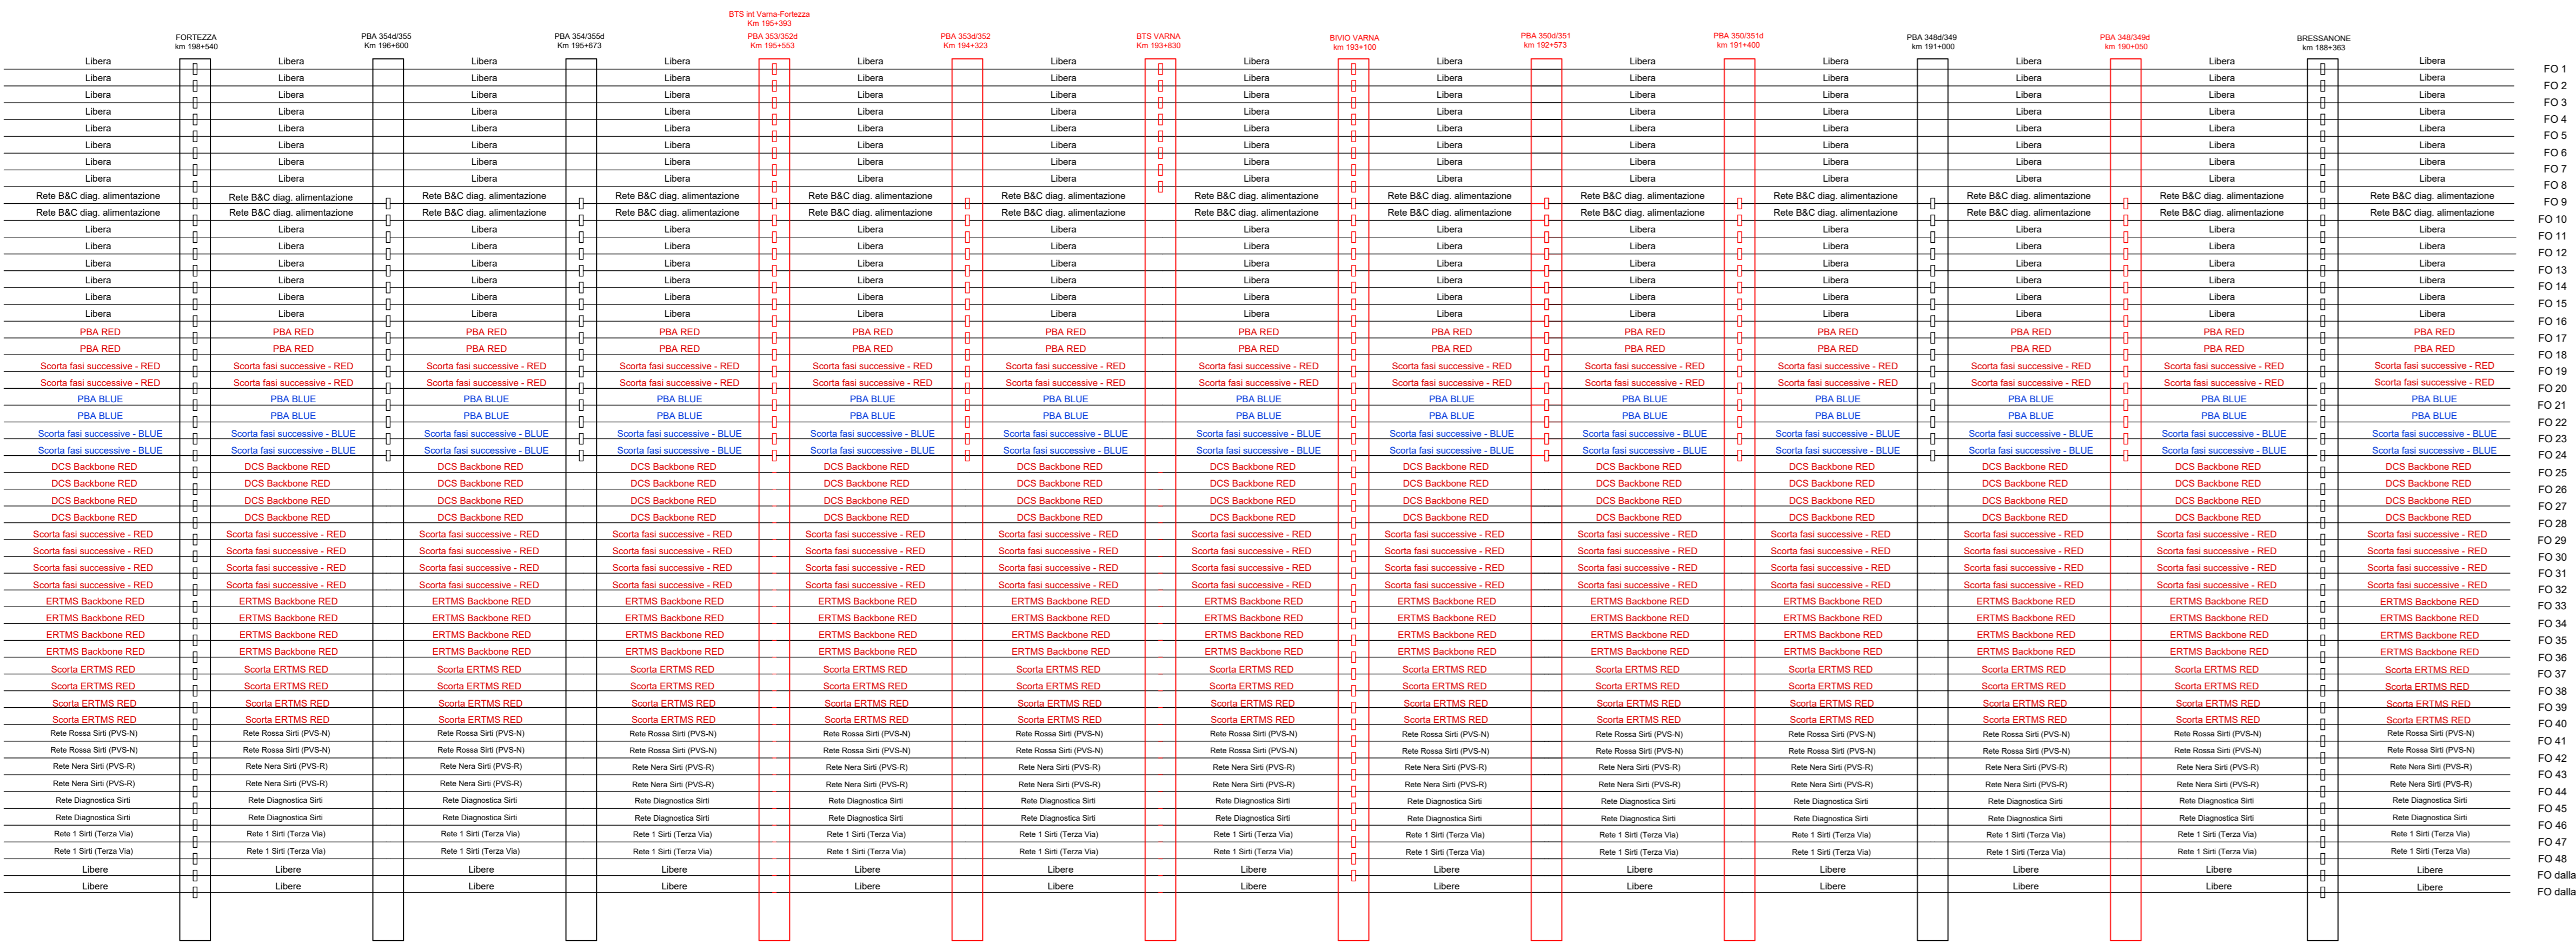

BRENNERO ←

→ VERONA


Cavo di dorsale 64 f.o.aereo

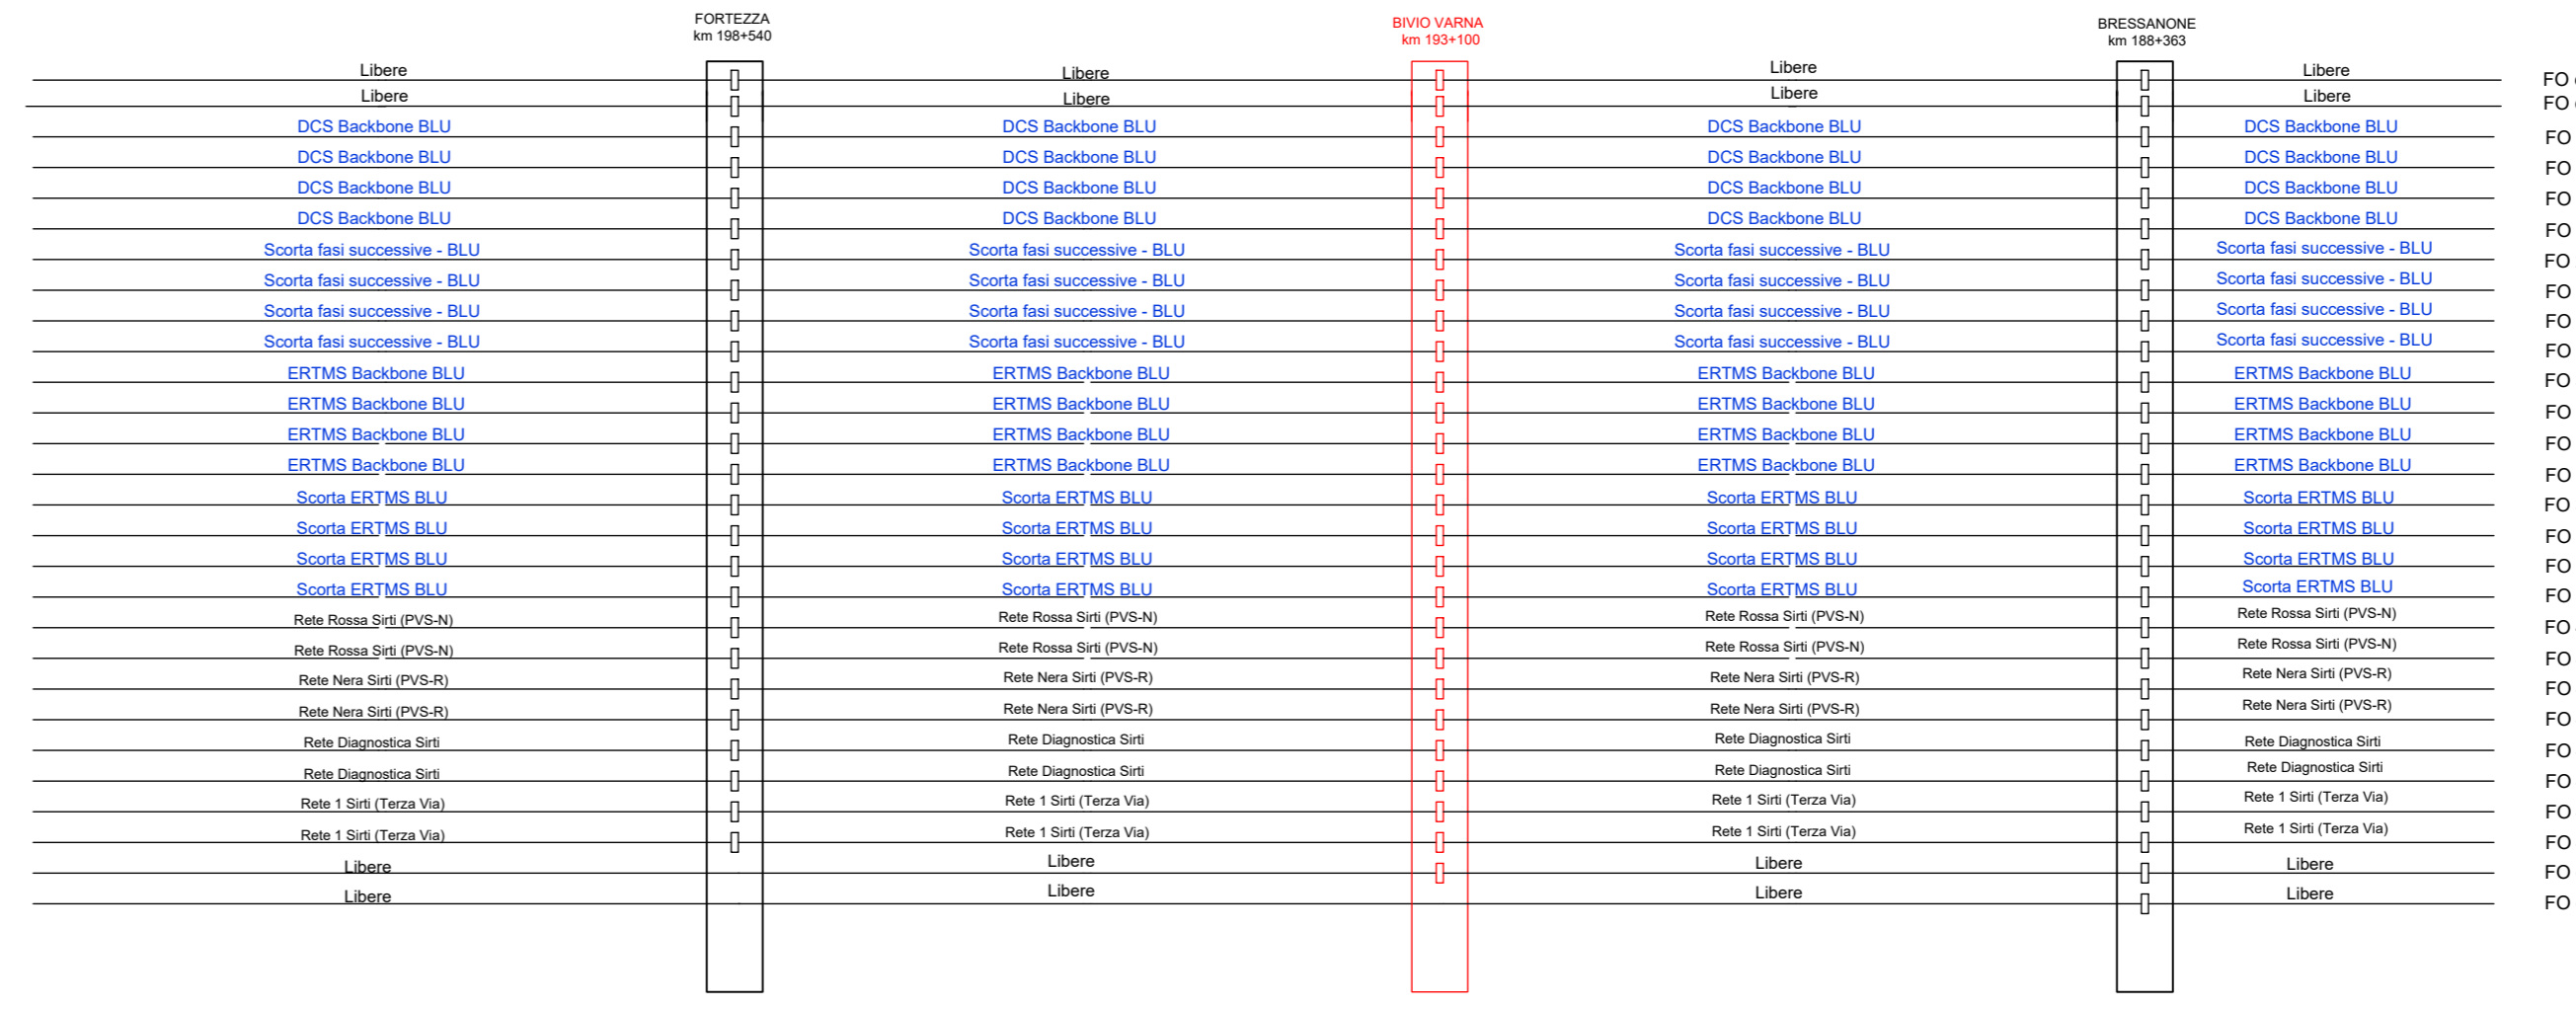

BRENNERO ←

→ VERONA

Cavo di dorsale 8 f.o. in cunicolo

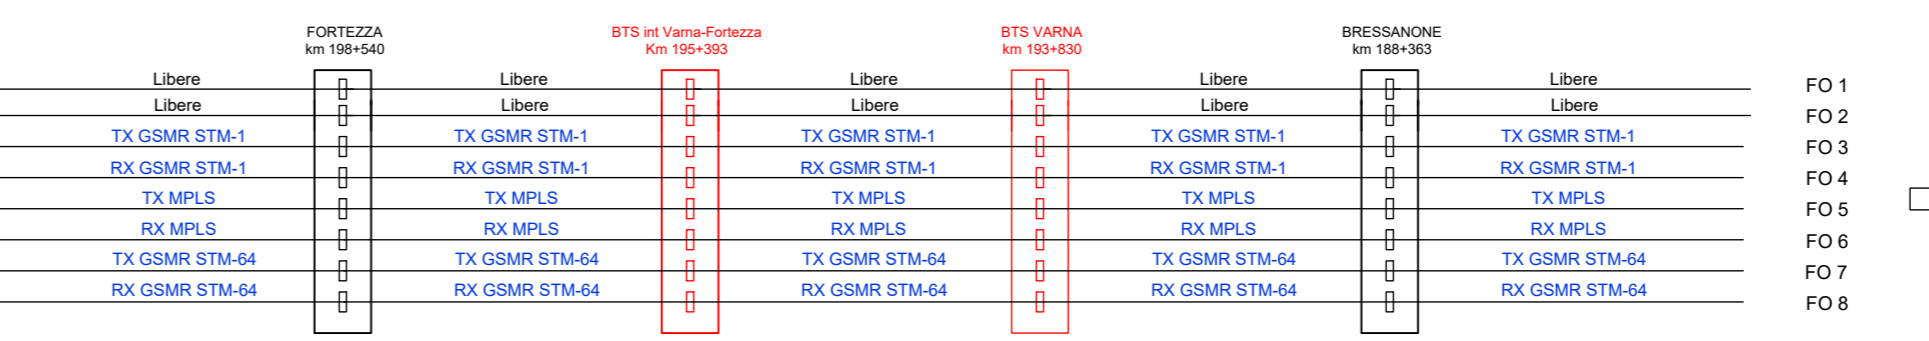

BRENNERO ←

→ VERONA

LEGENDA

- Terminazione con Connettore
- Cavo passante (non intercettato)

COMMITTENTE:

PROGETTAZIONE:

CUP J34G18000150001

U.O. TECNOLOGIE NORD
PROGETTO DEFINITIVO

LINEA VERONA - BRENNERO E LINEA FORTEZZA - SAN CANDIDO
NUOVO COLLEGAMENTO FERROVIARIO "VARIANTE DI RIGA"
VARIANTE VAL DI RIGA

CAVI
 Piano occupazione fibre ottiche cavi principali VR-Brennero

SCALA:
 -

COMMESSA	LOTTO	FASE	ENTE	TIPO DOC.	OPERA/DISCIPLINA	PROGR.	REV.
I B O H	0 0	D	5 8	D X	C V 0 0 0 1	0 0 3	A

Rev.	Descrizione	Redatto	Data	Verificato	Data	Approvato	Data	Autorizzato Data
A	Emissione Definitiva	S. Bonato	05/2020	S. Bonato	05/2020	C. Mazzocchi	05/2020	M. Gambaro 05/2020

File:

FO dalla 49 alla 56
 FO dalle 57 alla 64

FO dalla 1 alla 8
 FO dalla 9 alla 24

FO dalla 49 alla 56
 FO dalla 57 alla 64