


### Cavo di dorsale 64 f.o. in cunicolo

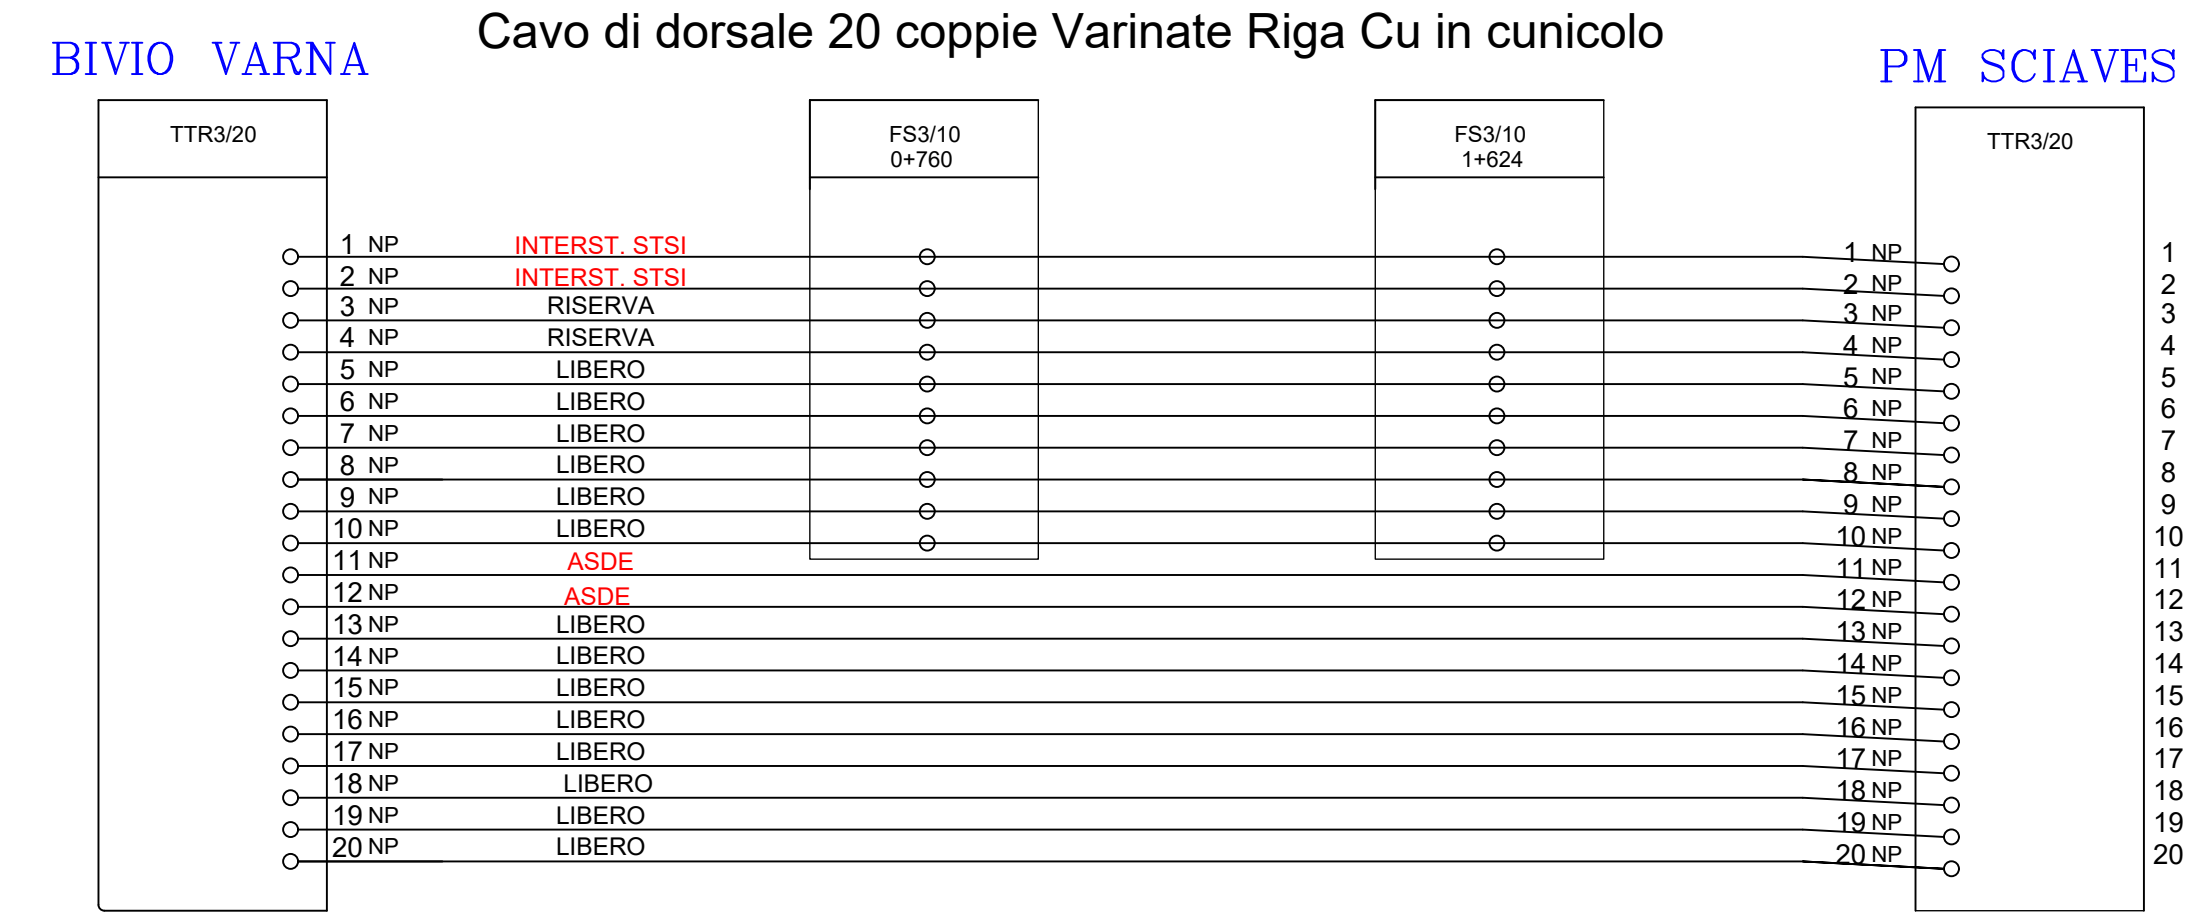

	BIVIO VARNA km 193+100 V-Brennero km 0+522 Variante	BTS VARNA Km 193+830 V-Brennero km 0+208 Variante	Sheller RRH Naz. Sciaives km 0+780 Variante	RRH VARNA km 1+664 Variante	BTS F.ia Naz. Sciaives Km 3+200 Variante	PM Sciaives Km 3+816 Variante	
FO 1	TX ATP-T1	TX ATP-T1	TX ATP-T1	TX ATP-T1	TX ATP-T1	TX ATP-T1	FO 1
FO 2	RX ATP-T1	RX ATP-T1	RX ATP-T1	RX ATP-T1	RX ATP-T1	RX ATP-T1	FO 2
FO 3	Libera	Libera	Libera	Libera	Libera	Libera	FO 3
FO 4	Libera	Libera	Libera	Libera	Libera	Libera	FO 4
FO 5	TX RRH VARNA	TX RRH VARNA	TX RRH VARNA	TX RRH VARNA	TX RRH VARNA	TX RRH VARNA	FO 5
FO 6	RX RRH VARNA	RX RRH VARNA	RX RRH VARNA	RX RRH VARNA	RX RRH VARNA	RX RRH VARNA	FO 6
FO 7	Libera	Libera	Libera	Libera	Libera	Libera	FO 7
FO 8	Libera	Libera	Libera	Libera	Libera	Libera	FO 8
FO 9	TX RRH SCIAVES	TX RRH SCIAVES	TX RRH SCIAVES	TX RRH SCIAVES	TX RRH SCIAVES	TX RRH SCIAVES	FO 9
FO 10	RX RRH SCIAVES	RX RRH SCIAVES	RX RRH SCIAVES	RX RRH SCIAVES	RX RRH SCIAVES	RX RRH SCIAVES	FO 10
FO 11	Libera	Libera	Libera	Libera	Libera	Libera	FO 11
FO 12	Libera	Libera	Libera	Libera	Libera	Libera	FO 12
FO 13	Libera	Libera	Libera	Libera	Libera	Libera	FO 13
FO 14	Libera	Libera	Libera	Libera	Libera	Libera	FO 14
FO 15	Libera	Libera	Libera	Libera	Libera	Libera	FO 15
FO 16	BCA (blocco contaassi)	BCA	BCA	BCA	BCA	BCA	FO 16
FO 17	BCA (blocco contaassi)	BCA	BCA	BCA	BCA	BCA	FO 17
FO 18	Libere	Libere	Libere	Libere	Libere	Libere	FO 18
FO 19	Libere	Libere	Libere	Libere	Libere	Libere	FO 19
FO 20	Libere	Libere	Libere	Libere	Libere	Libere	FO 20
FO 21	Libere	Libere	Libere	Libere	Libere	Libere	FO 21
FO 22	Libere	Libere	Libere	Libere	Libere	Libere	FO 22
FO 23	Libere	Libere	Libere	Libere	Libere	Libere	FO 23
FO 24	Libere	Libere	Libere	Libere	Libere	Libere	FO 24
FO 25	ACCM	ACCM	ACCM	ACCM	ACCM	ACCM	FO 25
FO 26	ACCM	ACCM	ACCM	ACCM	ACCM	ACCM	FO 26
FO 27	ACCM	ACCM	ACCM	ACCM	ACCM	ACCM	FO 27
FO 28	ACCM	ACCM	ACCM	ACCM	ACCM	ACCM	FO 28
FO 29	Libere	Libere	Libere	Libere	Libere	Libere	FO 29
FO 30	Libere	Libere	Libere	Libere	Libere	Libere	FO 30
FO 31	Libere	Libere	Libere	Libere	Libere	Libere	FO 31
FO 32	Libere	Libere	Libere	Libere	Libere	Libere	FO 32
FO 33	Libere	Libere	Libere	Libere	Libere	Libere	FO 33
FO 34	Libere	Libere	Libere	Libere	Libere	Libere	FO 34
FO 35	Libere	Libere	Libere	Libere	Libere	Libere	FO 35
FO 36	Libere	Libere	Libere	Libere	Libere	Libere	FO 36
FO 37	Libere	Libere	Libere	Libere	Libere	Libere	FO 37
FO 38	Libere	Libere	Libere	Libere	Libere	Libere	FO 38
FO 39	Libere	Libere	Libere	Libere	Libere	Libere	FO 39
FO 40	Libere	Libere	Libere	Libere	Libere	Libere	FO 40
FO 41	Libere	Libere	Libere	Libere	Libere	Libere	FO 41
FO 42	Libere	Libere	Libere	Libere	Libere	Libere	FO 42
FO 43	Libere	Libere	Libere	Libere	Libere	Libere	FO 43
FO 44	Libere	Libere	Libere	Libere	Libere	Libere	FO 44
FO 45	Libere	Libere	Libere	Libere	Libere	Libere	FO 45
FO 46	Libere	Libere	Libere	Libere	Libere	Libere	FO 46
FO 47	Libere	Libere	Libere	Libere	Libere	Libere	FO 47
FO 48	Libere	Libere	Libere	Libere	Libere	Libere	FO 48
FO 49	Libere	Libere	Libere	Libere	Libere	Libere	FO 49
FO 50	Libere	Libere	Libere	Libere	Libere	Libere	FO 50
FO 51	Libere	Libere	Libere	Libere	Libere	Libere	FO 51
FO 52	Libere	Libere	Libere	Libere	Libere	Libere	FO 52
FO 53	Libere	Libere	Libere	Libere	Libere	Libere	FO 53
FO 54	Libere	Libere	Libere	Libere	Libere	Libere	FO 54
FO 55	Libere	Libere	Libere	Libere	Libere	Libere	FO 55
FO 56	Libere	Libere	Libere	Libere	Libere	Libere	FO 56
FO 57	Libere	Libere	Libere	Libere	Libere	Libere	FO 57
FO 58	Libere	Libere	Libere	Libere	Libere	Libere	FO 58
FO 59	Libere	Libere	Libere	Libere	Libere	Libere	FO 59
FO 60	Libere	Libere	Libere	Libere	Libere	Libere	FO 60
FO 61	Libere	Libere	Libere	Libere	Libere	Libere	FO 61
FO 62	Libere	Libere	Libere	Libere	Libere	Libere	FO 62
FO 63	Libere	Libere	Libere	Libere	Libere	Libere	FO 63
FO 64	Libere	Libere	Libere	Libere	Libere	Libere	FO 64

CAVO 20/CP

COMMITTENTE:

PROGETTAZIONE:

CUP J34G18000150001

**U.O. TECNOLOGIE NORD**

**PROGETTO DEFINITIVO**

**LINEA VERONA - BRENNERO E LINEA FORTEZZA - SAN CANDIDO NUOVO COLLEGAMENTO FERROVIARIO "VARIANTE DI RIGA"**

**VARIANTE VAL DI RIGA**

CAVI

Piano occupazione cavi principali Variante Varna

SCALA:

-

COMMESSA LOTTO FASE ENTE TIPO DOC. OPERA/DISCIPLINA PROGR. REV.

I B 0 H 0 0 D 5 8 D X C V 0 0 0 1 0 0 4 A

Rev.	Descrizione	Redatto	Data	Verificato	Data	Approvato	Data	Autorizzato Data
A	Emissione Definitiva	S. Bonato	05/2020	S. Bonato	05/2020	C. Mazzocchi	05/2020	M. Gambaro 05/2020

File: