



# FERMATA NAZ SCIAVES

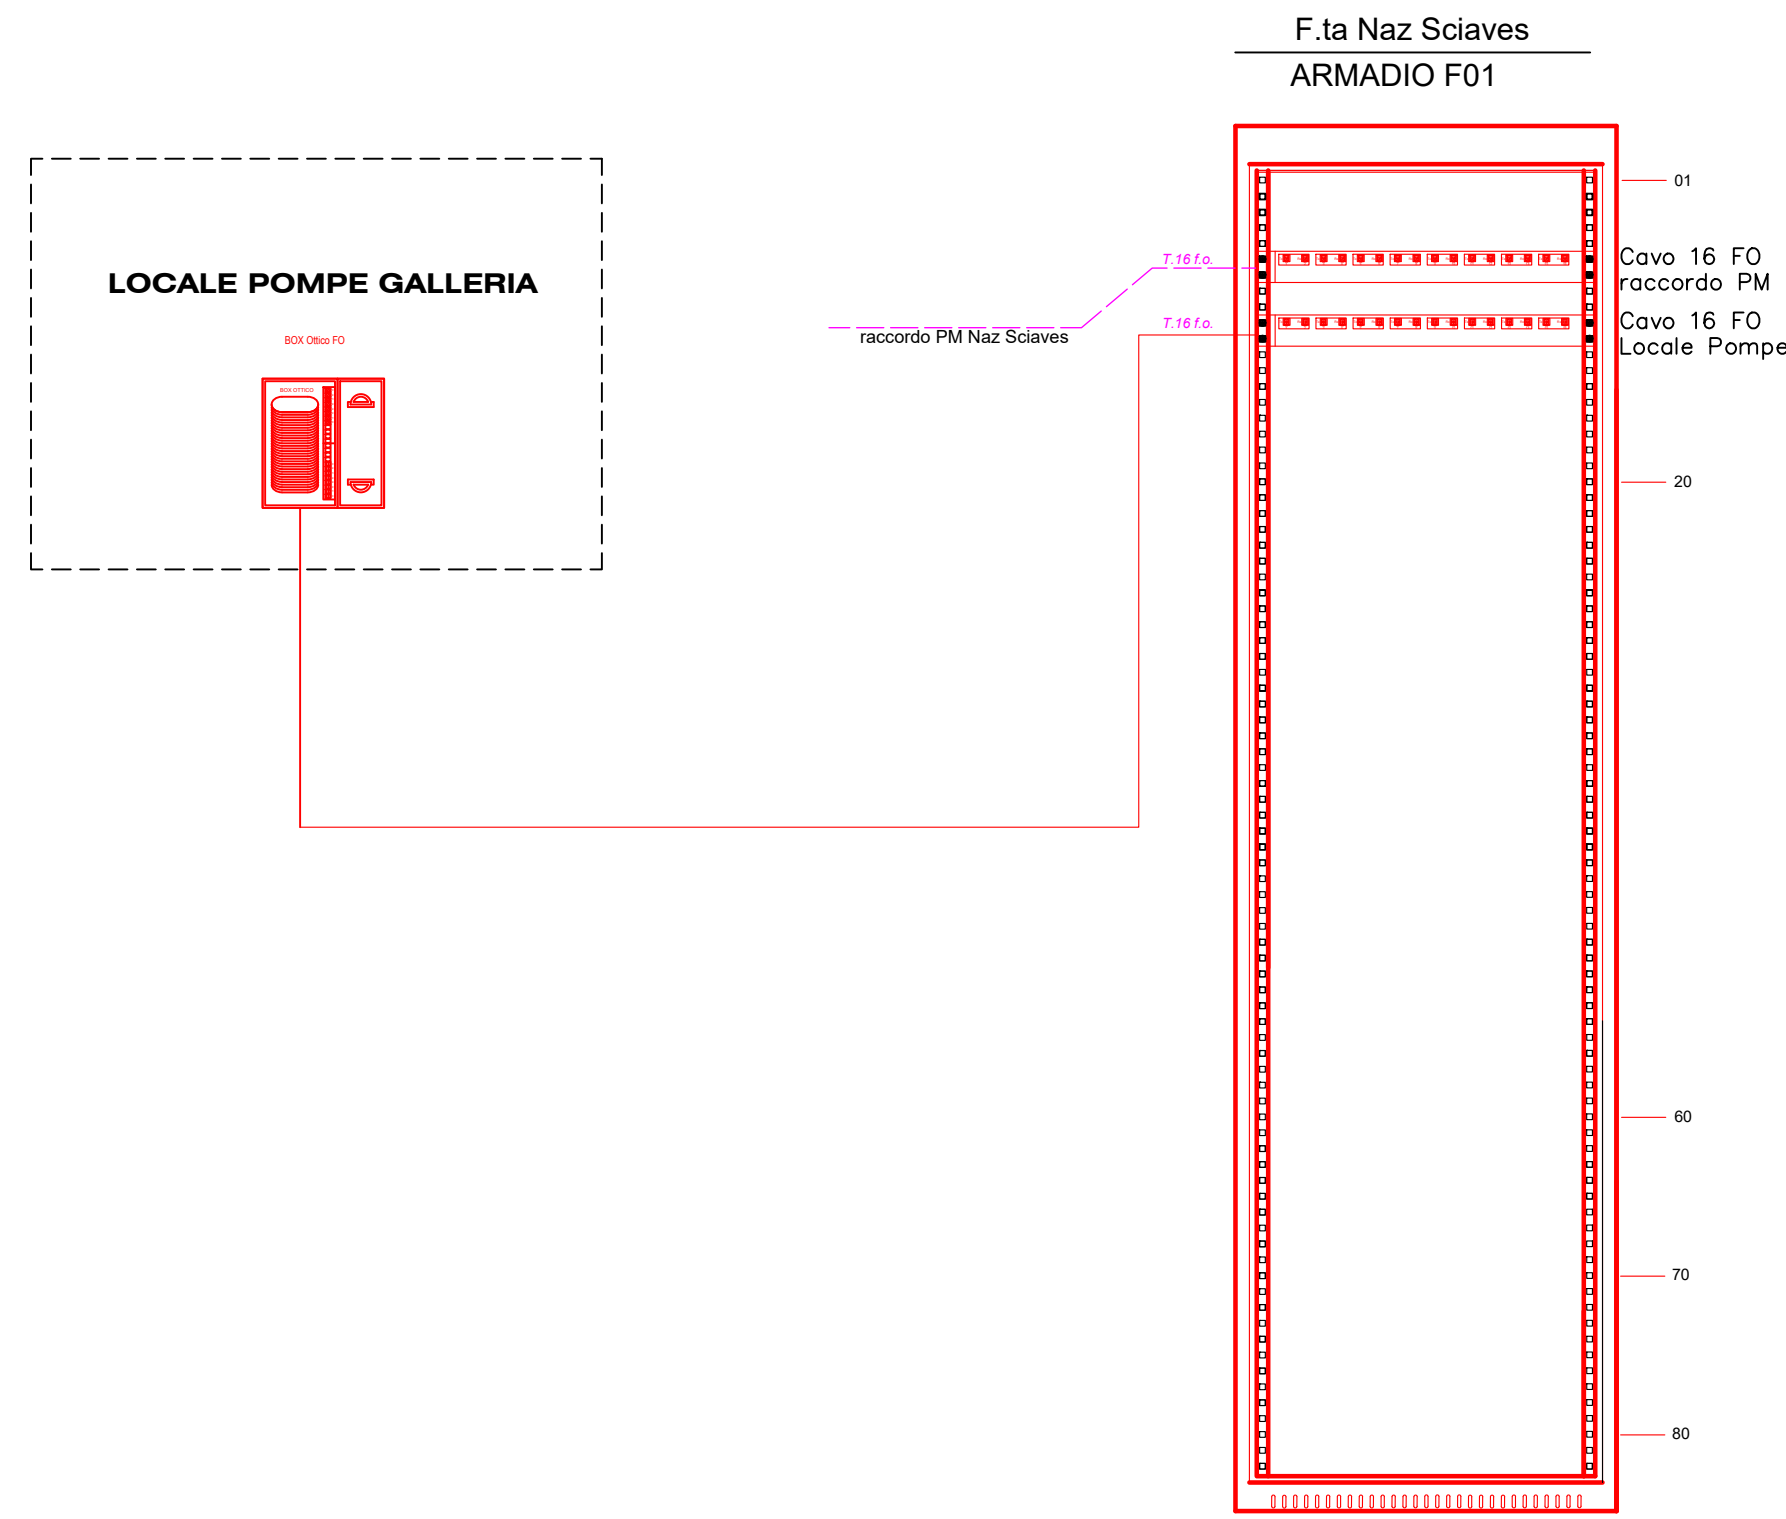

## ATPS24

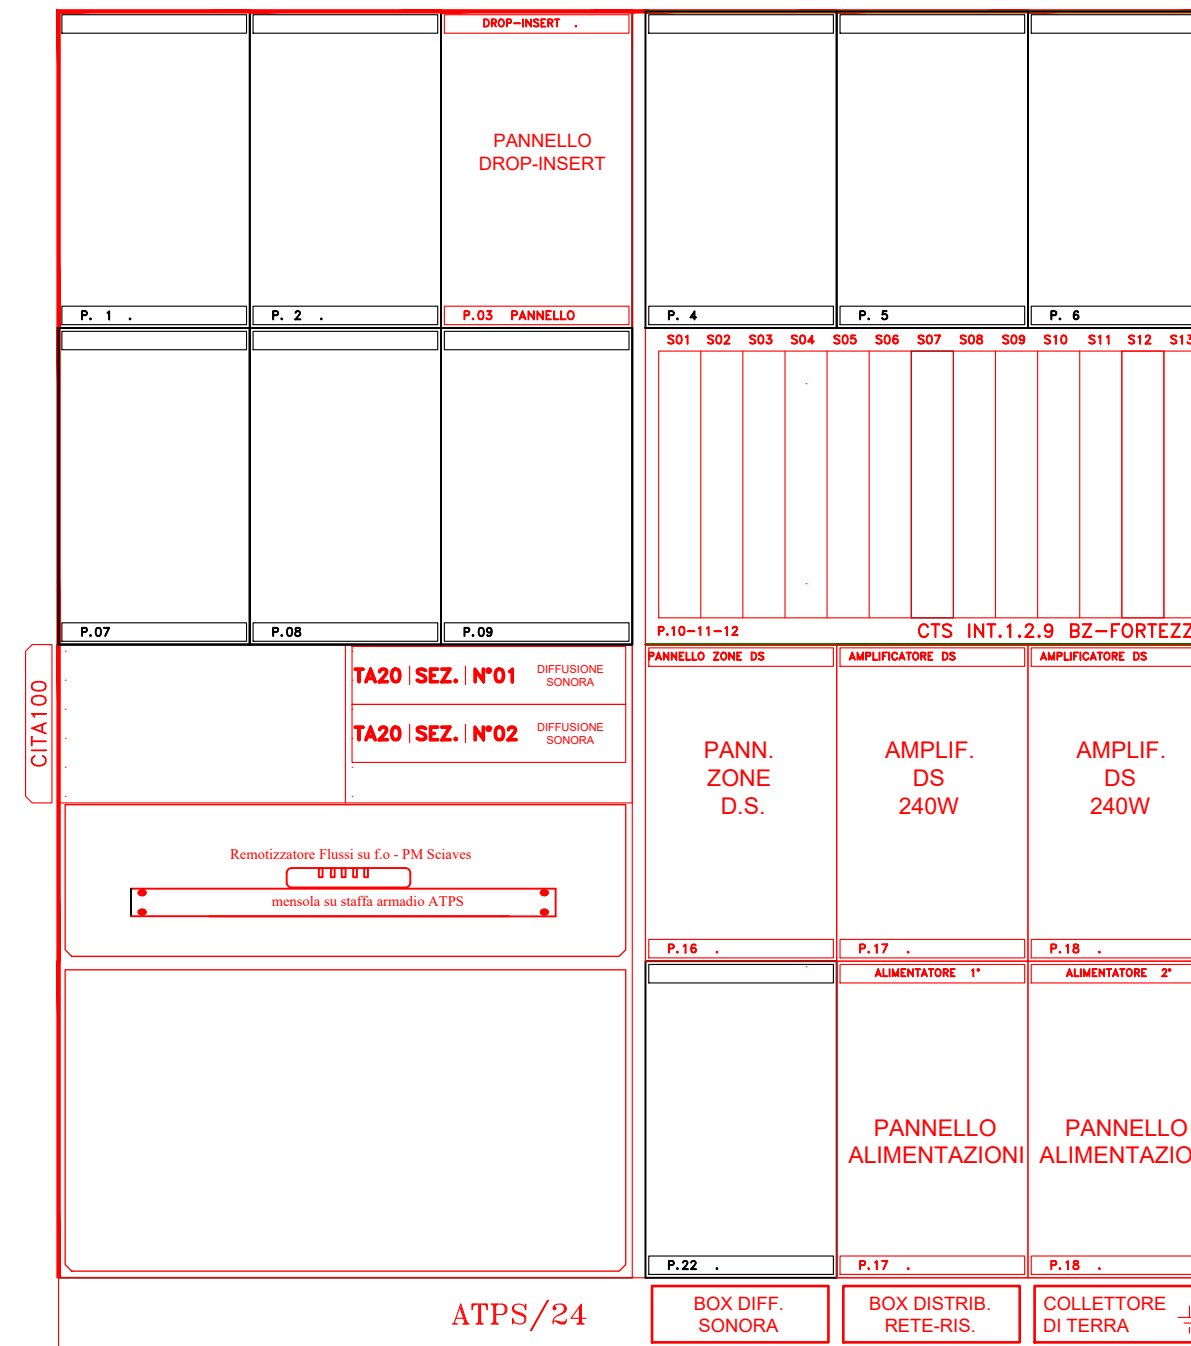

COMMITTENTE:



PROGETTAZIONE:



CUP J34G18000150001

U.O. TECNOLOGIE NORD

PROGETTO DEFINITIVO

LINEA VERONA - BRENNERO E LINEA FORTEZZA - SAN CANDIDO  
NUOVO COLLEGAMENTO FERROVIARIO "VARIANTE DI RIGA"

VARIANTE VAL DI RIGA

CAVI

Prospetto armadi N3/ATPS Fermata Naz Sciaves

SCALA:  
-

COMMESSA LOTTO FASE ENTE TIPO DOC. OPERA/DISCIPLINA PROGR. REV.

IB0H 00 D 58 DX CV0101 001 A

Rev.	Descrizione	Redatto	Data	Verificato	Data	Approvato	Data	Autorizzato Data
A	Emissione Definitiva	S Bonato <i>S Bonato</i>	06.2020	S Bonato <i>S Bonato</i>	06.2020	C. Mazzocchi <i>C Mazzocchi</i>	06.2020	M. Gambaro 06.2020



File: