

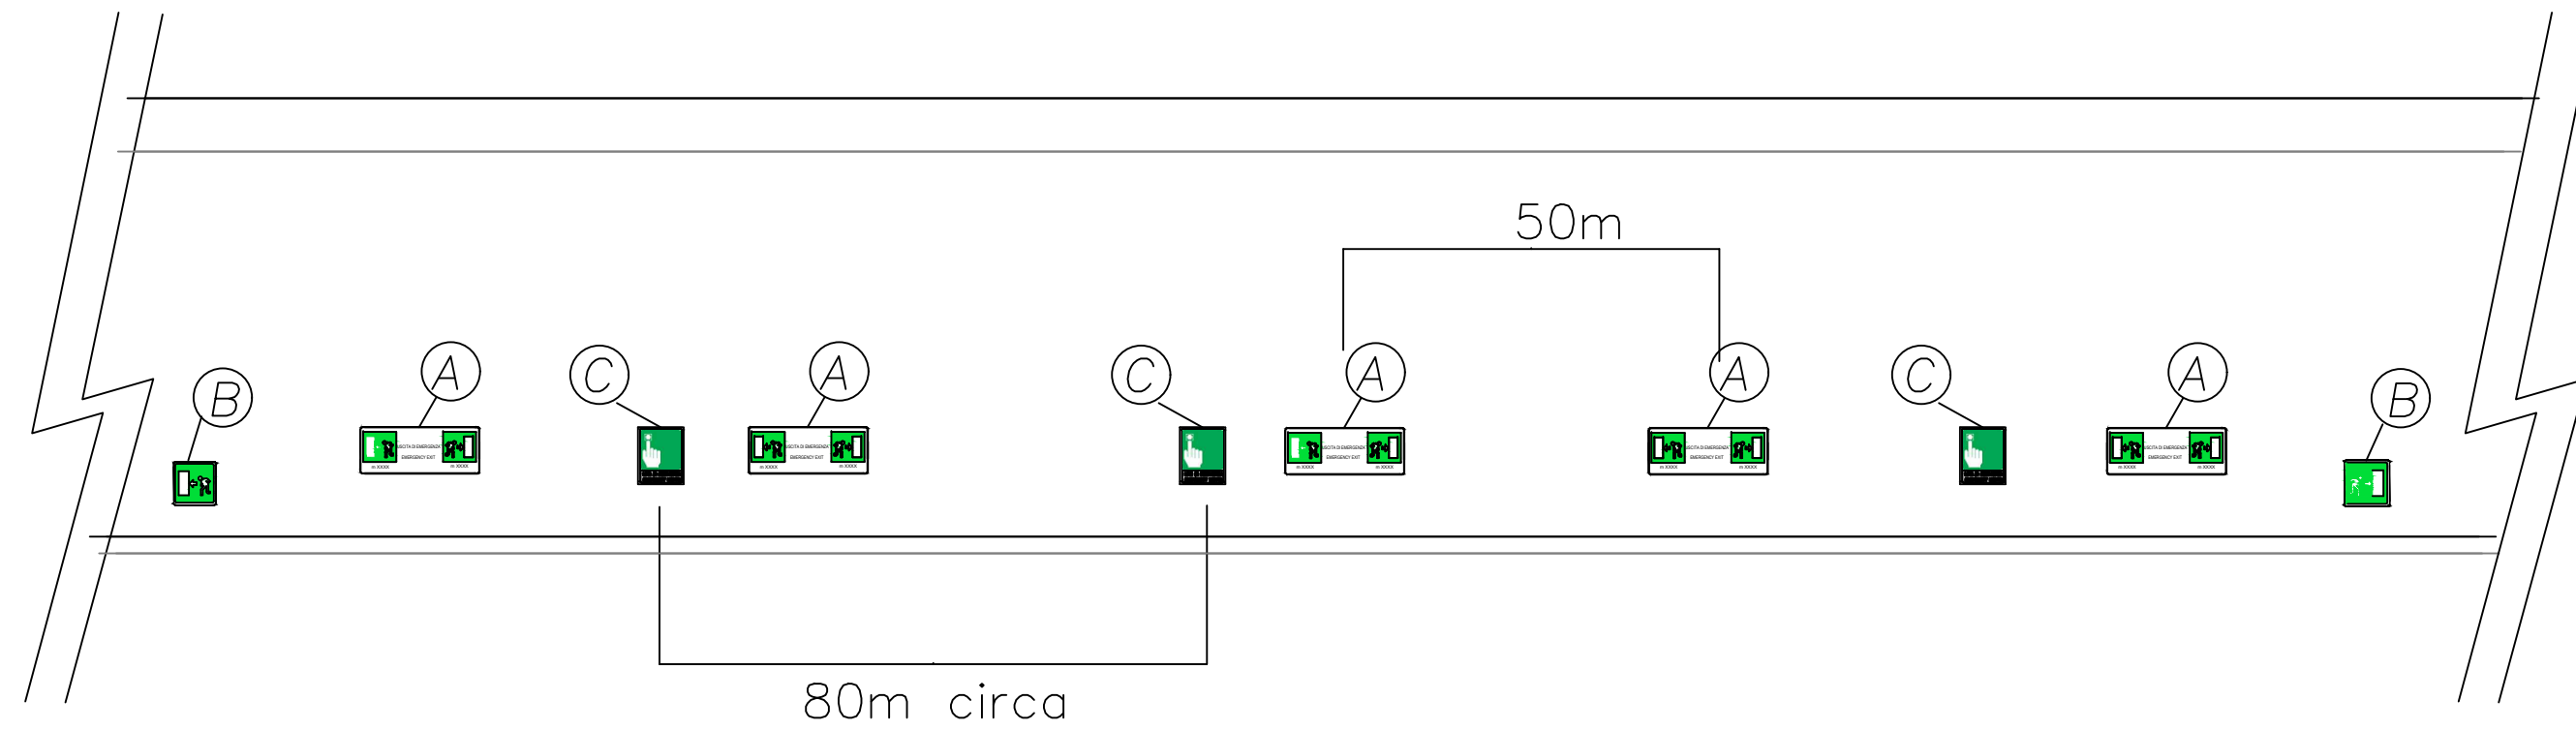
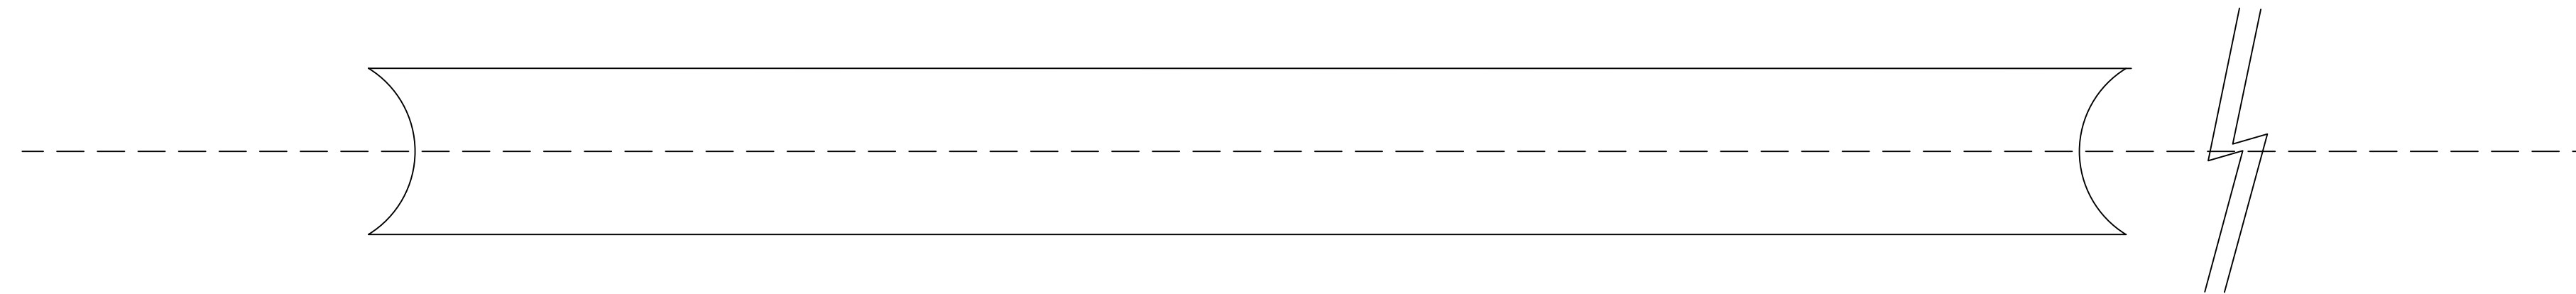


# GALLERIA OLIMPIA

796 m

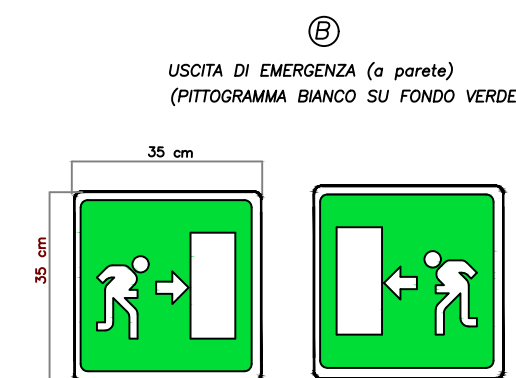

## LEGENDA

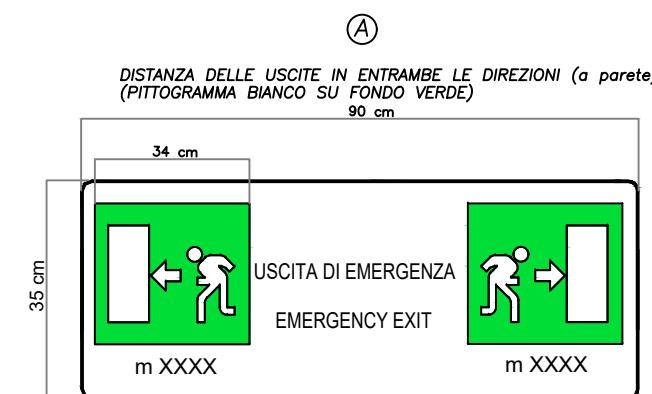

COMMITTENTE:

PROGETTAZIONE:  
  
 CUP J34G18000150001

DIREZIONE TECNICA  
 U.O. SICUREZZA MANUTENZIONE ED INTEROPERABILITA'

PROGETTO DEFINITIVO

LINEA VERONA - BRENNERO E LINEA FORTEZZA - SAN CANDIDO  
 NUOVO COLLEGAMENTO FERROVIARIO "VARIANTE RIGA"  
 VARIANTE VAL DI RIGA

Pianta e sezione longitudinale della galleria Olimpia con segnaletica d'emergenza

SCALA :  
 SCALA

COMMESSA LOTTO FASE ENTE TIPO DOC. OPERA/DISCIPLINA PROGR. REV.  
 IBOH 00 D 97 DX SC0003 001 A

Revis.	Descrizione	Redatto	Data	Verificato	Data	Approvato	Data	Autorizzato	Data
A	Emissione definitiva	Roso	Giugno 2020	Santhomas	Giugno 2020	Mazzocchi	Giugno 2020	A. Nardinocchi	Giugno 2020

File: IBOH00D97DXSC0003001A n. Elab.: