


LEGENDA
Progetto

Tratti allo scoperto Tratti in galleria Tratti in viadotto

Confini Comunali

TIPOLOGIE DI IMPIANTO		PATTERN D'IMPIANTO
	A	Plantumazione di arbusti
		Ripristino ex-ante

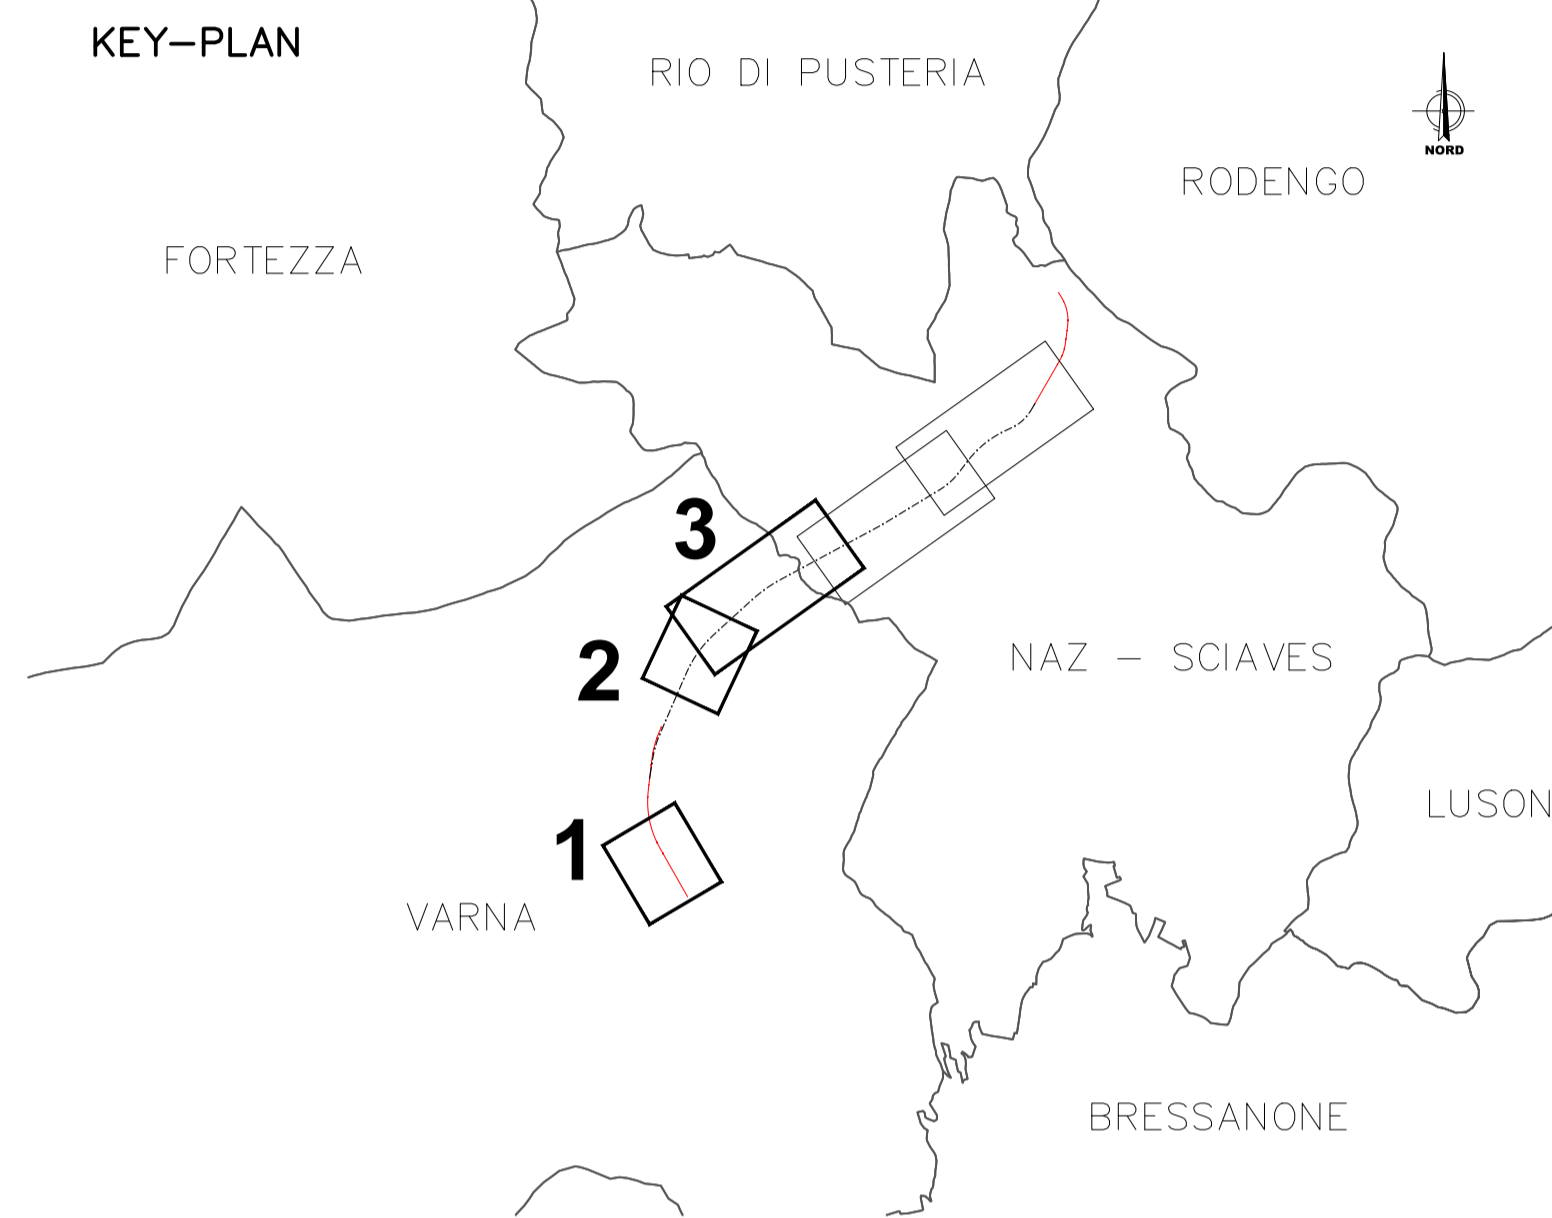

COMMITTENTE:

RFI
RETE FERROVIARIA ITALIANA
GRUPPO FERROVIE DELLO STATO ITALIANE

PROGETTAZIONE:

ITAFERR
GRUPPO FERROVIE DELLO STATO ITALIANE

CUP J34G18000150001

S.O. AMBIENTE

PROGETTO DEFINITIVO

**LINEA VERONA - BRENNERO E LINEA FORTEZZA - SAN CANDIDO
NUOVO COLLEGAMENTO FERROVIARIO "VARIANTE DI RIGA"
VARIANTE VAL DI RIGA**

Planimetria e tipologici degli interventi di mitigazione a verde - tav. 1/2

SCALA:
1:2000

COMMESSA LOTTO FASE ENTE TIPO DOC. OPERA/DISCIPLINA PROGR. REV.

I B 0 H 0 0 D 2 2 N 6 I A 0 0 0 0 0 0 1 C

Rev.	Descrizione	Redatto	Data	Verificato	Data	Approvato	Data	Autorizzato Data
A	Emissione Esecutiva	F. Rocchi	Luglio 2020	F. Demaris	Luglio 2020	C. Mazzocchi	Luglio 2020	C. Engliani Oglio 2020
B	Emissione Esecutiva	F. Rocchi	Dicembre 2020	F. Demaris	Dicembre 2020	C. Mazzocchi	Dicembre 2020	
C	Emissione Esecutiva	F. Rocchi	Ottobre 2021	G. Dajelli	Ottobre 2021	C. Mazzocchi	Ottobre 2021	

File: IB0H00D22N6IA0000001C.DWG