




COMUNE CATASTALE
DI AICA

LEGENDA

- Attuale proprietà ferroviaria
- Strade esistenti
- Corsi d'acqua esistenti
- Aree da espropriare per sede stabile FS e sue dipendenze
- Aree da espropriare per deviazione strade e/o corsi d'acqua
- Aree da assoggettare a servitù per interventi di mitigazione ambientale e/o riqualificazione
- Aree da occupare per interventi di riqualificazione ambientale
- Aree da assoggettare a servitù
- Aree da occupare temporaneamente per deposito temporaneo terre e rocce da scavo (DT.xx)
- Aree da occupare temporaneamente per stoccaggio temporaneo terre e rocce da scavo (AS.xx)
- Aree da occupare temporaneamente strettamente connesse alla esecuzione dell'opera e/o per deviazione provvisoria viabilità e corsi d'acqua
- Demolizioni
- Reliquati
- Limite Foglio di Mappa
- 13 Numeri di Piano

KEY PLAN

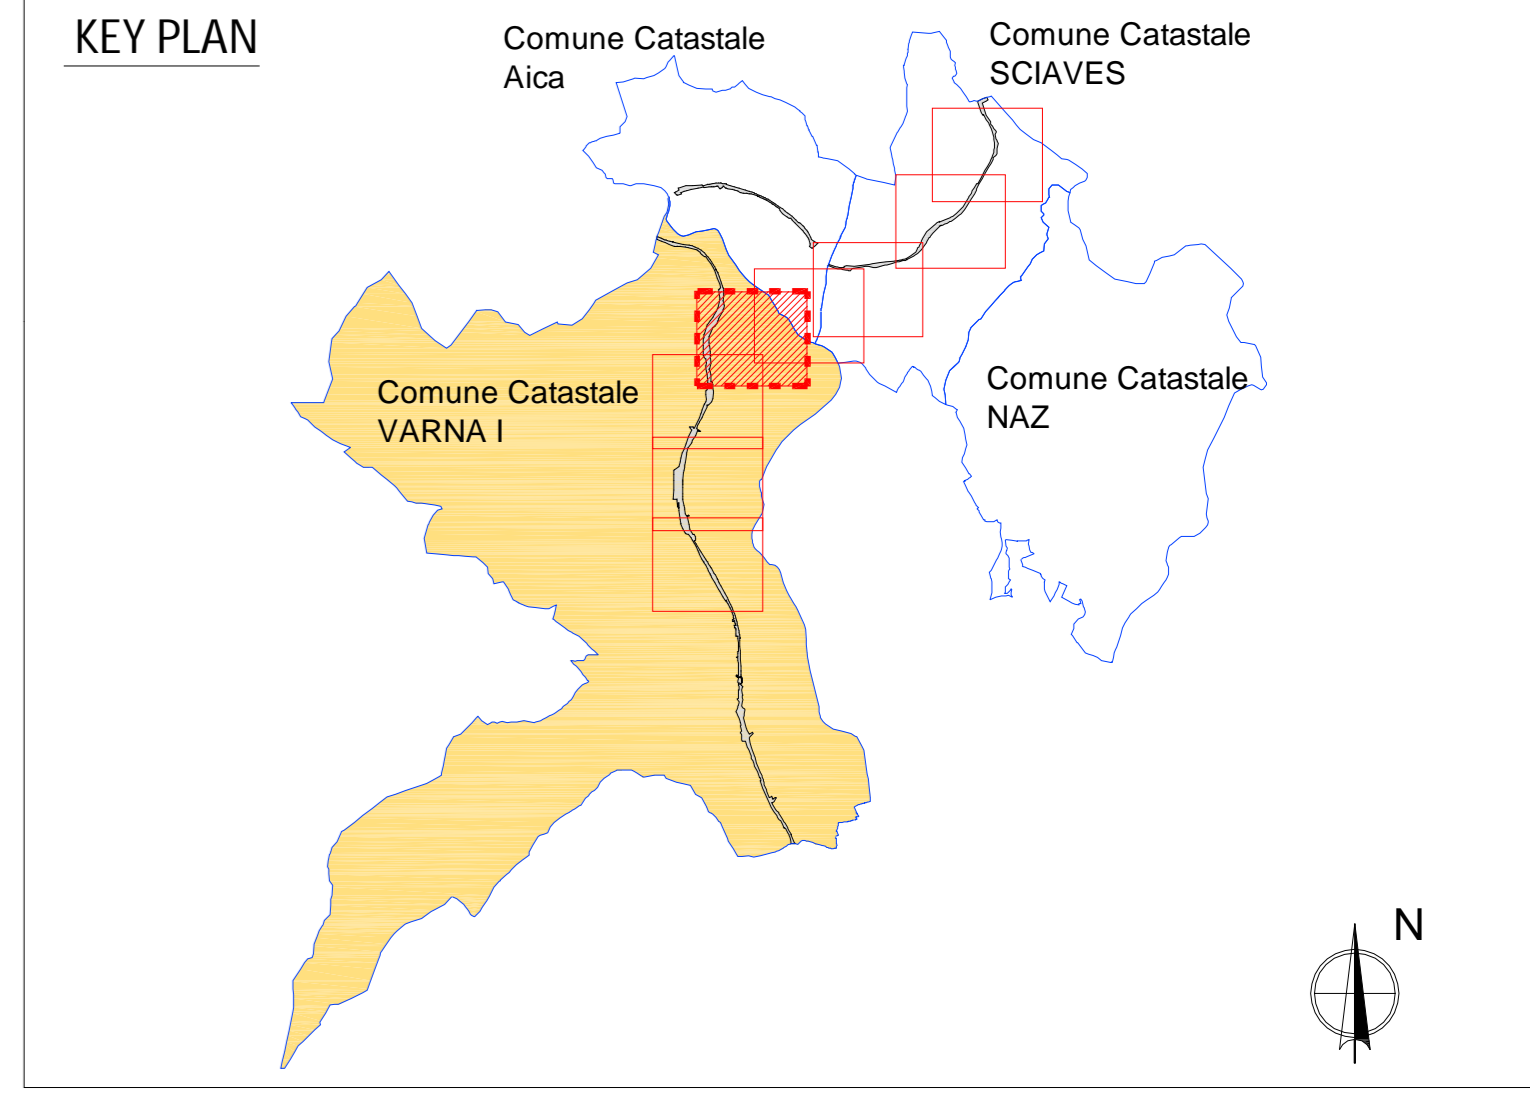

COMMITTENTE:



PROGETTAZIONE:



CUP: J54D18000150001

U.O. VALUTAZIONE, RISERVE, ESPROPRI E SUBAPPALTI

PROGETTO DEFINITIVO

**LINEA VERONA - BRENNERO E LINEA FORTEZZA - SAN CANDIDO
NUOVO COLLEGAMENTO FERROVIARIO "VARIANTE DI RIGA"
VARIANTE VAL DI RIGA**

PIANO PARTICELLARE DI ESPROPRIO Tavola 4 di 4
COMUNE AMMINISTRATIVO DI VARNA - COMUNE CATASTALE DI VARNA I

SCALA:
1 : 1000

Rev.	Descrizione	Redatto	Data	Verificato	Data	Approvato	Data	Autorizzato	Data
A	Emissione Escudo	L. Eggerli	Giugno 2020	C.E. Mezzaneri P. Sgola	Giugno 2020	C. Mezzaneri C. Vignani	Giugno 2020	M. Corbelli	Giugno 2020