




COMUNE CATASTALE DI
SCIAVES

COMUNE CATASTALE DI
VARNA I

LEGENDA

- Attuale proprietà ferroviaria
- Strade esistenti
- Corsi d'acqua esistenti
- Aree da espropriare per sede stabile FS e sue dipendenze
- Aree da espropriare per deviazione strade e/o corsi d'acqua
- Aree da assoggettare a servitù per interventi di mitigazione ambientale e/o riqualificazione
- Aree da occupare per interventi di riqualificazione ambientale
- Aree da assoggettare a servitù
- Aree da occupare temporaneamente per deposito temporaneo terre e rocce da scavo (DT.xx)
- Aree da occupare temporaneamente per stoccaggio temporaneo terre e rocce da scavo (AS.xx)
- Aree da occupare temporaneamente strettamente connesse alla esecuzione dell'opera e/o per deviazione provvisoria viabilità e corsi d'acqua
- Demolizioni
- Reliquati
- Limite Foglio di Mappa
- 13 Numeri di Piano

KEY PLAN

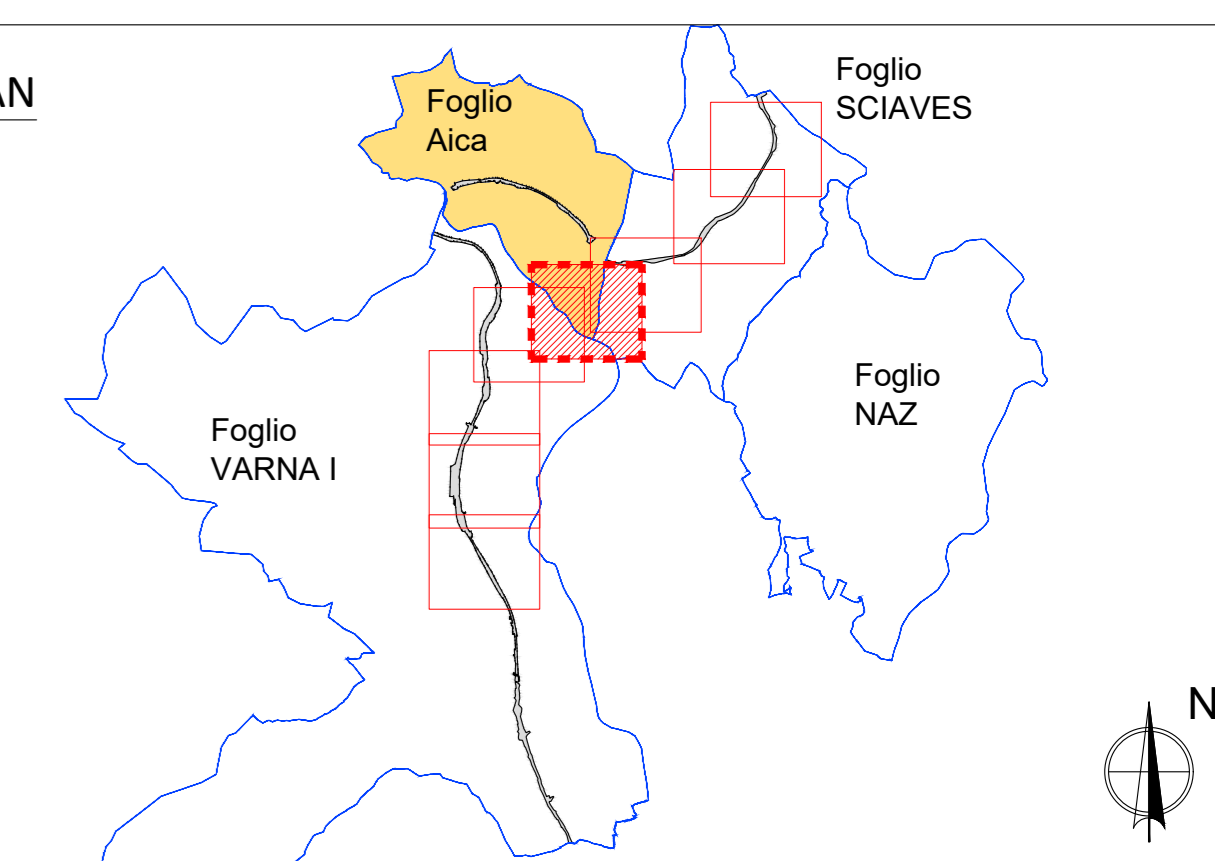

COMMITTENTE:



PROGETTAZIONE:



CUP: J54G18000150001

S.O. PERMESSUALISTICA, ESPROPRI E SUBAPPALTI

PROGETTO DEFINITIVO

**LINEA VERONA - BRENNERO E LINEA FORTEZZA - SAN CANDIDO
NUOVO COLLEGAMENTO FERROVIARIO "VARIANTE DI RIGA"
VARIANTE VAL DI RIGA**

PIANO PARTICELLARE DI ESPROPRIO Tavola 1 di 1
COMUNE AMMINISTRATIVO DI NAZ-SCIAVES - COMUNE CATASTALE DI AICA

SCALA:
1 : 1000

COMMESSA	LOTTO	FASE	ENTE	TIPO DOC.	OPERA/DISCIPLINA	PROGR.	REV.
I B 0 H	0 0	D	4 3	B D	A Q 0 0 0 2	0 0 1	C

Rev.	Descrizione	Redatto	Data	Verificato	Data	Approvato	Data	Autorizzato Data
A	Emissione Esecutive	L. Favati	Giugno 2020	C. E. Maccagnani	Giugno 2020	C. Maccagnani	Giugno 2020	M. Corbelli 09/06/2020
B	Emissione Esecutive	L. Favati	Settembre 2020	C. E. Maccagnani	Settembre 2020	C. Maccagnani	Settembre 2020	M. Corbelli 18/09/2020
C	Emissione Esecutive	L. Favati	Settembre 2021	C. E. Maccagnani	Settembre 2021	C. Maccagnani	Settembre 2021	M. Corbelli 18/09/2021