
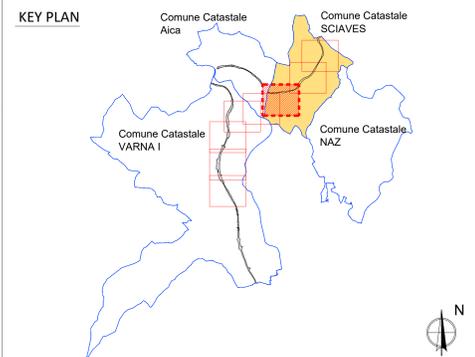


COMUNE CATASTALE DI AICA

- LEGENDA**
- Attuale proprietà ferroviaria
  - Strade esistenti
  - Corsi d'acqua esistenti
  - Aree da espropriare per sede stabile FS e sue dipendenze
  - Aree da espropriare per deviazione strade e/o corsi d'acqua
  - Aree da assoggettare a servizi per interventi di mitigazione ambientale e/o riqualificazione
  - Aree da occupare per interventi di riqualificazione ambientale
  - Aree da assoggettare a servizi
  - Aree da occupare temporaneamente per deposito temporaneo terre e rocce da scavo (DT.xx)
  - Aree da occupare temporaneamente per stoccaggio temporaneo terre e rocce da scavo (AS.xx)
  - Aree da occupare temporaneamente per rimodellazione morfologica
  - Aree da occupare temporaneamente strettamente connesse alla esecuzione dell'opera e/o per deviazione provvisoria viabilità e corsi d'acqua
  - Demolizioni
  - Reliquati
  - Limite Foglio di Mappa
  - 13 Numeri di Piano

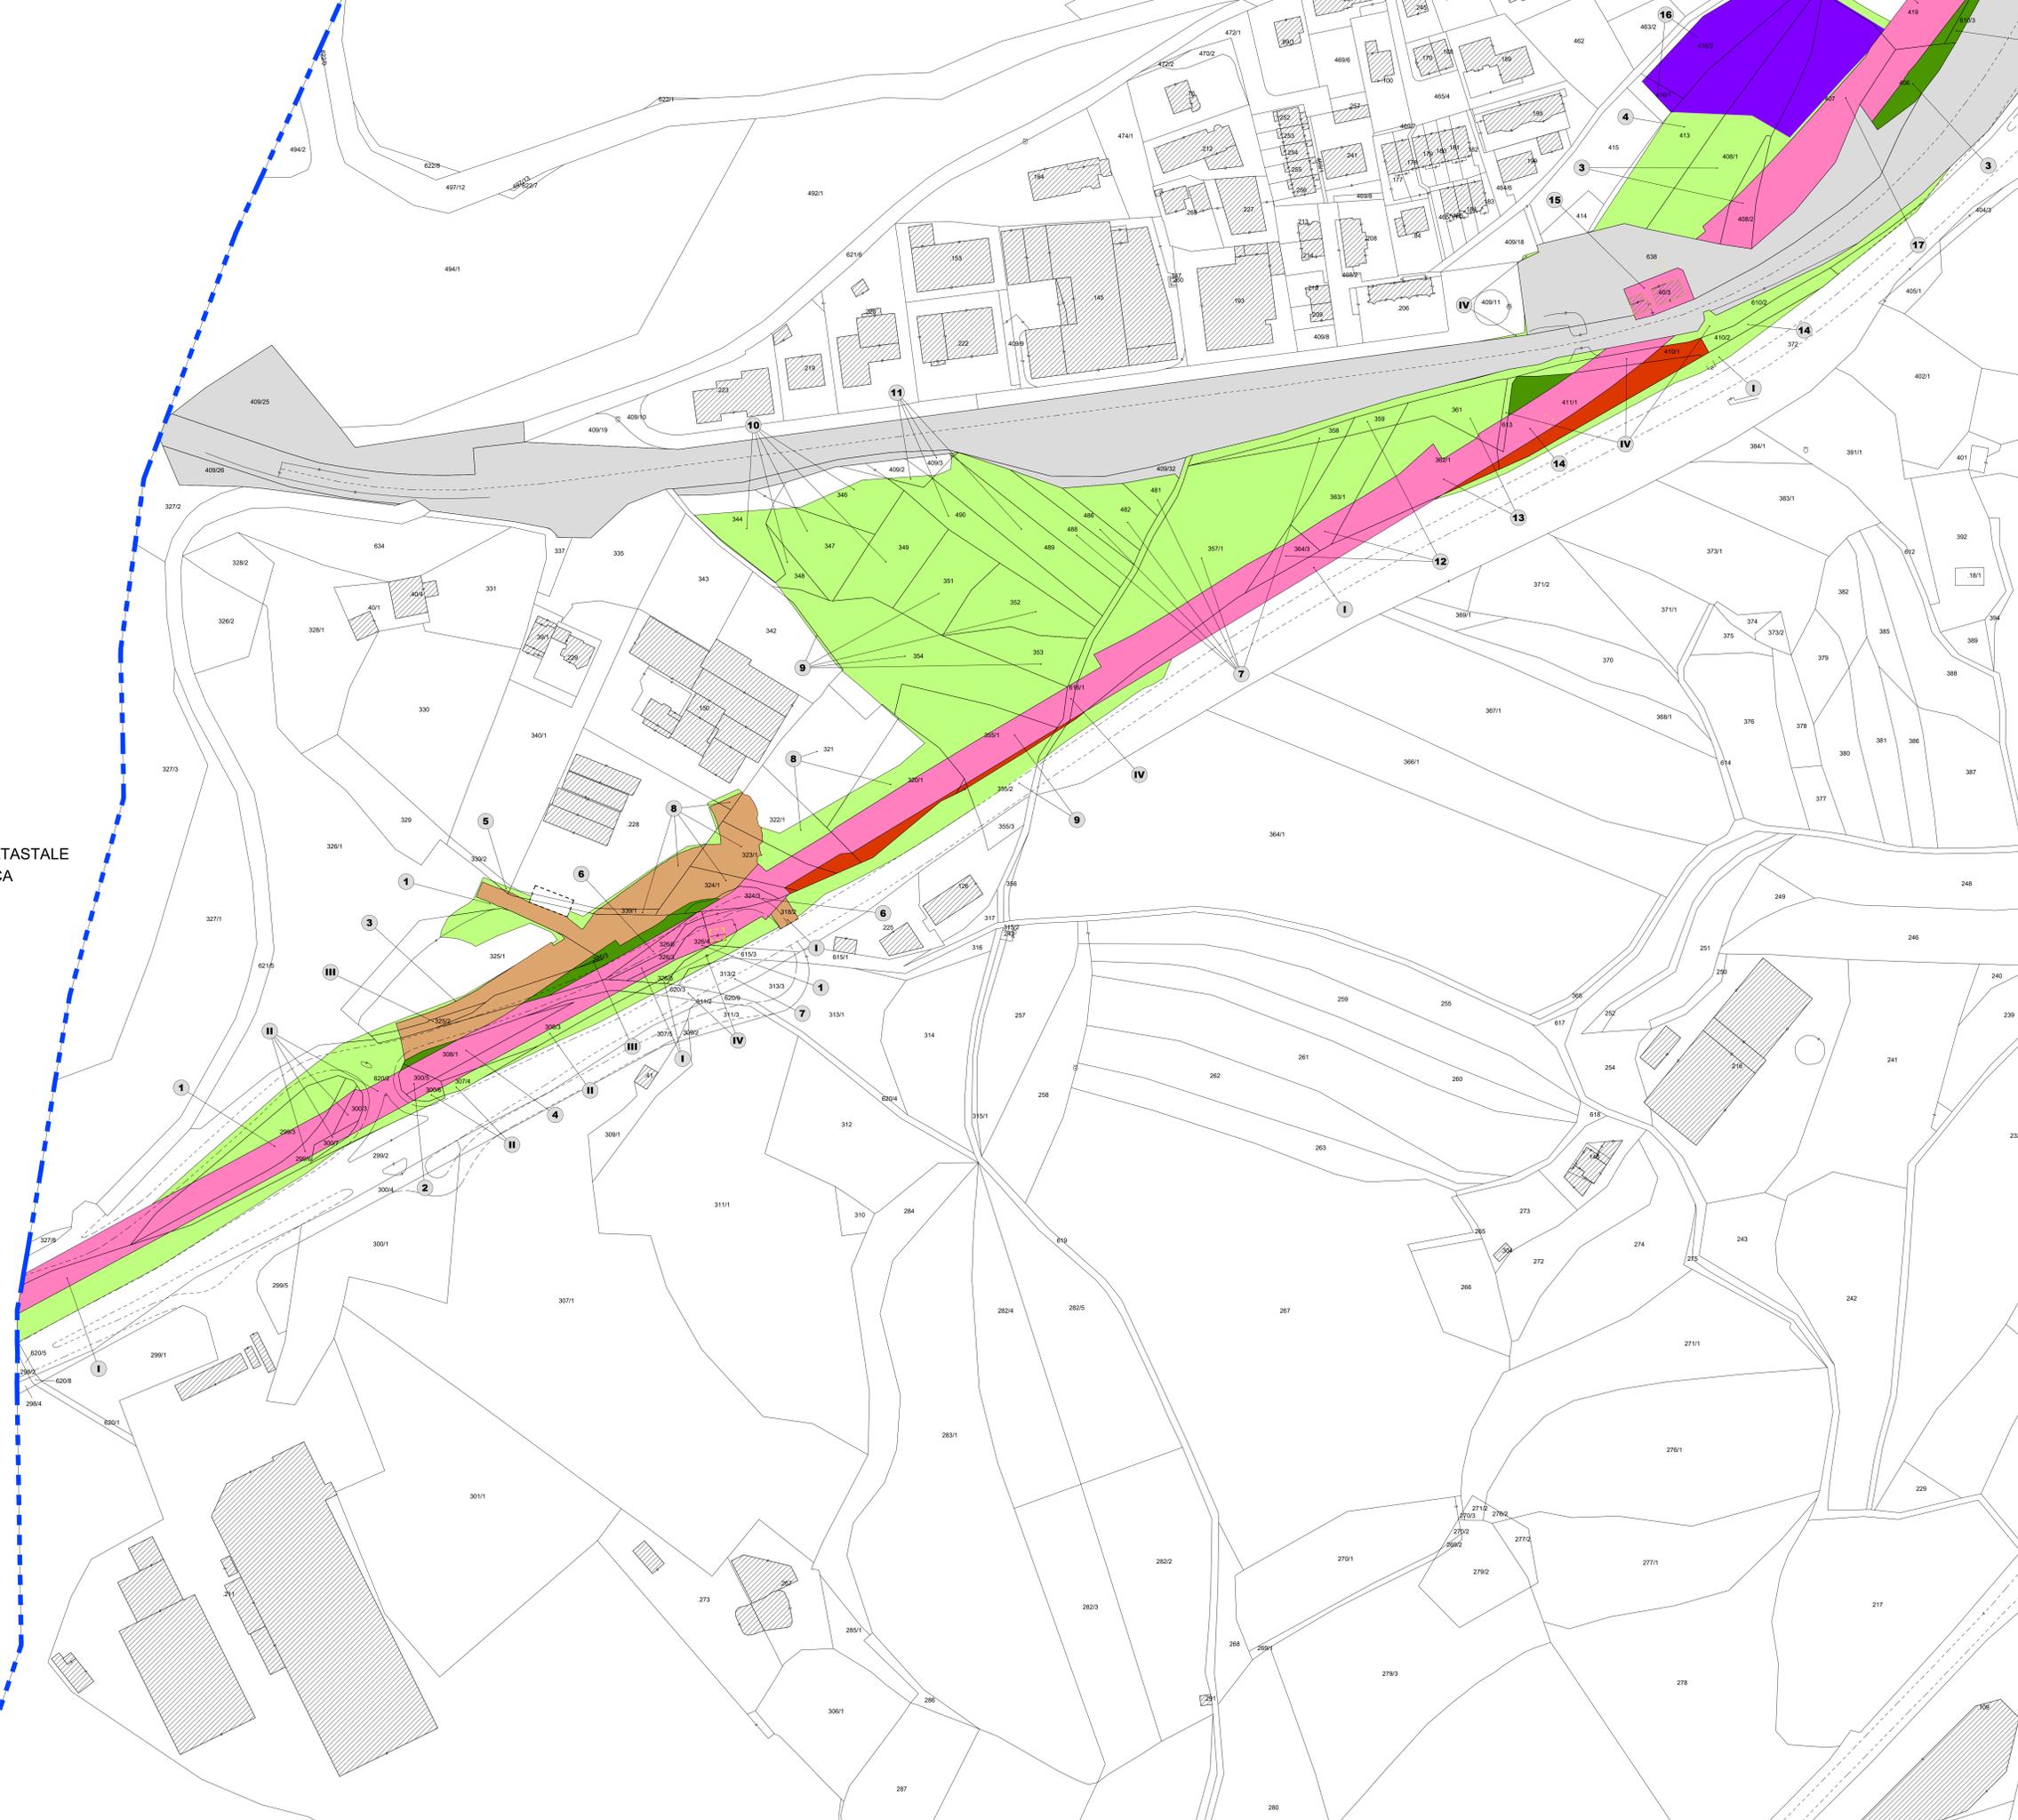

COMMITTENTE:

PROGETTAZIONE:

CIP\_34018000150001

**S.O. PERMESSUALISTICA, ESPROPRI E SUBAPPALTI**

**PROGETTO DEFINITIVO**

**LINEA VERONA - BRENNERO E LINEA FORTEZZA - SAN CANDIDO NUOVO COLLEGAMENTO FERROVIARIO "VARIANTE DI RIGA" VARIANTE VAL DI RIGA**

PIANO PARTICELLARE DI ESPROPRIO Tavola 1 di 3  
 COMUNE AMMINISTRATIVO DI NAZ-SCIAVES - COMUNE CATASTALE DI SCIAVES

SCALA:  
**1 : 1000**

Rev.	Descrizione	Redatto	Data	Verificato	Data	Approvato	Data	Autorizzato	Data
A	Emissione Esclusiva	L. Favelli	02/05/2021	C.E. Miccagnola	02/05/2021	C. Mazzoni	02/05/2021	M. Corradi	02/05/2021
B	Emissione Esclusiva	L. Favelli	08/09/2020	C.E. Miccagnola	08/09/2020	C. Mazzoni	08/09/2020	M. Corradi	08/09/2020
C	Emissione Esclusiva	L. Favelli	02/05/2021	C.E. Miccagnola	02/05/2021	C. Mazzoni	02/05/2021	M. Corradi	02/05/2021