


COMUNE CATASTALE DI AICA

- LEGENDA**
- Attuale proprietà ferroviaria
 - Strade esistenti
 - Corsi d'acqua esistenti
 - Aree da espropriare per sede stabile FS e sue dipendenze
 - Aree da espropriare per deviazione strade e/o corsi d'acqua
 - Aree da assoggettare a servizi per interventi di mitigazione ambientale e/o riqualificazione
 - Aree da occupare per interventi di riqualificazione ambientale
 - Aree da assoggettare a servizi
 - Aree da occupare temporaneamente per deposito temporaneo terre e rocce da scavo (DT.xx)
 - Aree da occupare temporaneamente per stoccaggio temporaneo terre e rocce da scavo (AS.xx)
 - Aree da occupare temporaneamente per rimodellazione morfologica
 - Aree da occupare temporaneamente strettamente connesse alla esecuzione dell'opera e/o per deviazione provvisoria viabilità e corsi d'acqua
 - Demolizioni
 - Reliquati
 - Limite Foglio di Mappa
 - Numeri di Piano

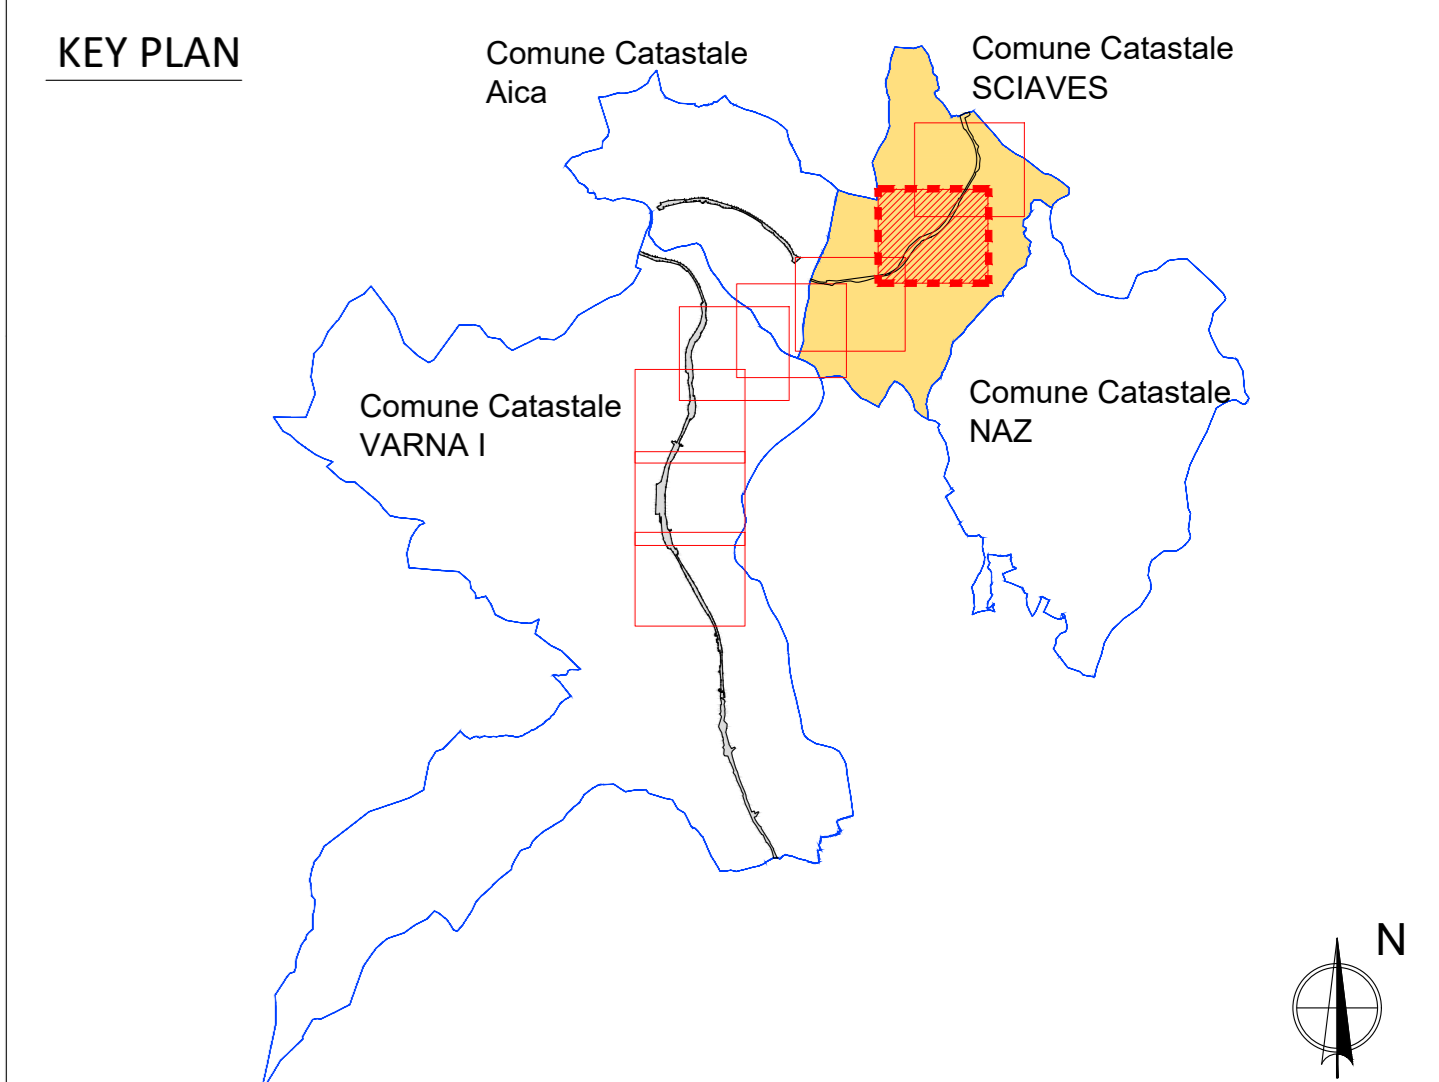

COMMITTENTE:

PROGETTAZIONE:

S.O. PERMESSUALISTICA, ESPROPRI E SUBAPPALTI

PROGETTO DEFINITIVO

LINEA VERONA - BRENNERO E LINEA FORTEZZA - SAN CANDIDO NUOVO COLLEGAMENTO FERROVIARIO "VARIANTE DI RIGA" VARIANTE VAL DI RIGA

PIANO PARTICELLARE DI ESPROPRIO Tavola 2 di 3
 COMUNE AMMINISTRATIVO DI NAZ-SCIAVES - COMUNE CATASTALE DI SCIAVES

SCALA:
1 : 1000

Rev.	Descrizione	Redatto	Data	Verificato	Data	Approvato	Data	Autorizzato	Data
A	Emissione Esclusiva	L. Favelli	Giugno 2020	C.E. Montecatini	Giugno 2020	C. Mazzocchi	Giugno 2020	M. Comincioli	Giugno 2020
B	Emissione Esclusiva	L. Favelli	Ottobre 2020	C.E. Montecatini	Ottobre 2020	C. Mazzocchi	Ottobre 2020	M. Comincioli	Ottobre 2020
C	Emissione Esclusiva	L. Favelli	Settembre 2021	C.E. Montecatini	Settembre 2021	C. Mazzocchi	Settembre 2021	M. Comincioli	Settembre 2021

File: IBOH_00.D_43.BD.A20003_002.C.dwg