

LEGENDA

Progetto

- Tratti allo scoperto
- Tratti in galleria
- Tratti in viadotto

- BENI PAESAGGISTICI SOGGETTI A TUTELA**
- Zone di Tutela Paesaggistica**

 - Zona di tutela paesaggistica
 - Zona di rispetto paesaggistica
 - Autorizzazione paesaggistica da parte della amministrazione provinciale
 - Zona di rispetto fluviale

Elementi paesaggistici protetti

Elementi lineari

 - Acque
 - Siepi
 - Sentieri di interesse storico-paesaggistico


fonte: Provincia Autonoma di Bolzano - <http://www.provincia.bz.it/natura-ambiente/natura-territorio/planung/zone-paesaggistiche-online-landbrowser.asp>

Elementi Areali

 - Zona archeologica
 - Bosco ripariale
 - Castagneto
 - Zona umida
 - Monumento naturale
 - Monumento naturale
 - Biotopi
 - Biotopo

Copertura del Suolo

 - Insediamenti ed infrastrutture
 - Zona di verde agricolo
 - Bosco
 - Prato e pascolo alberato
 - Zona di verde alpino e pascolo
 - Acque
 - Zona rocciosa - Ghiacciaio

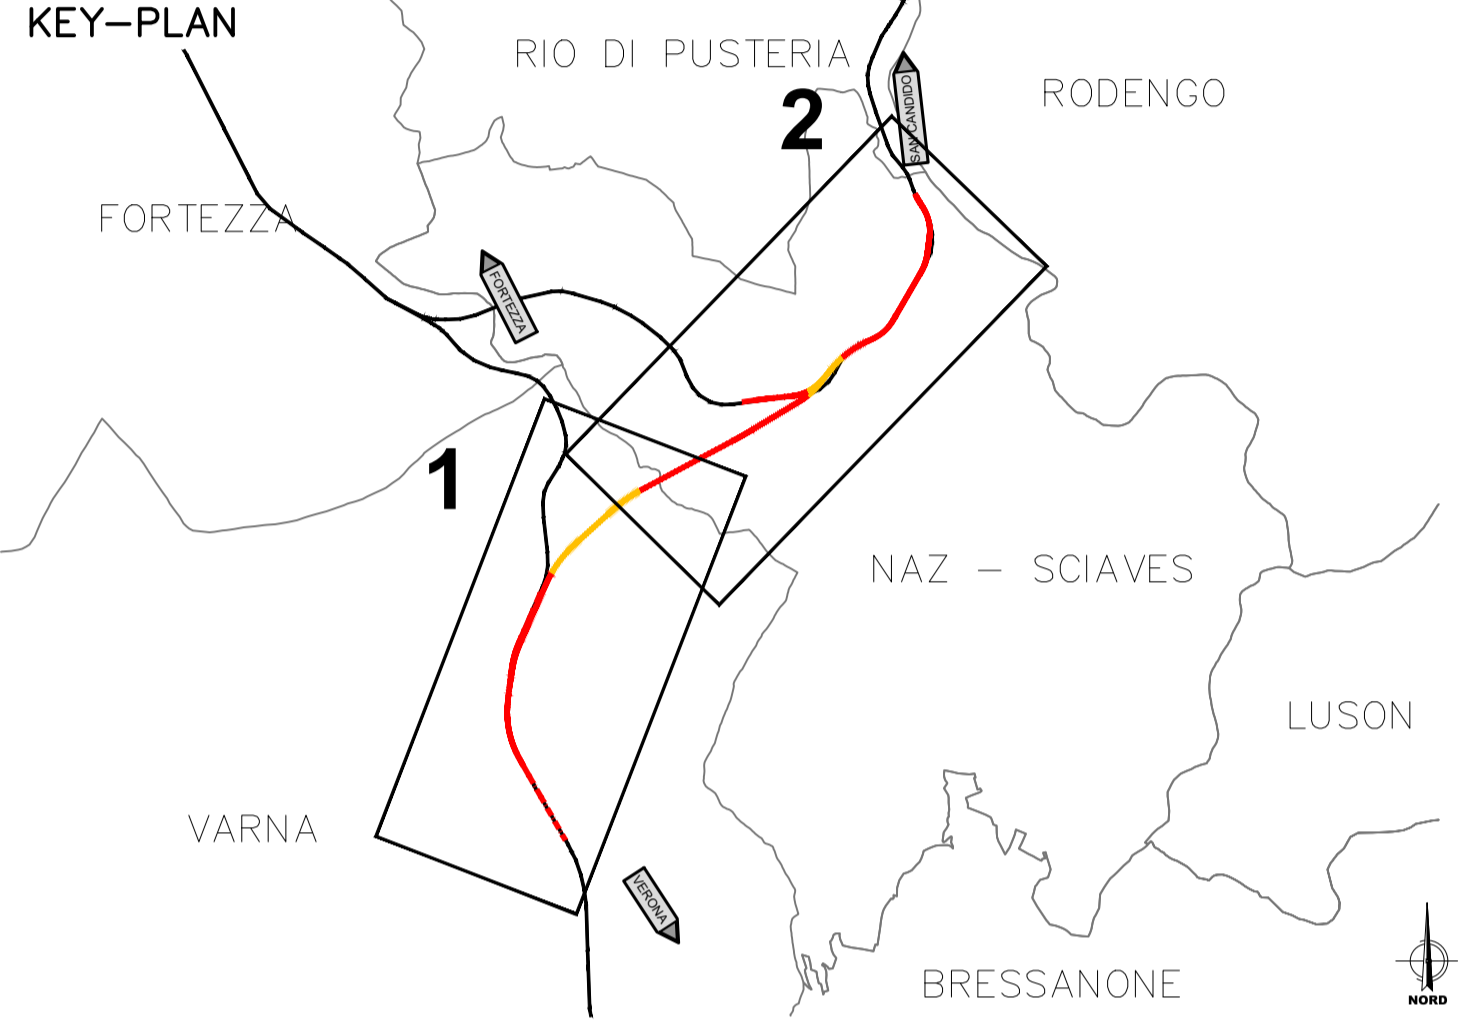

COMMITTENTE:

RFI
RETE FERROVIARIA ITALIANA
GRUPPO FERROVIE DELLO STATO ITALIANE

PROGETTAZIONE:

ITALFERR
GRUPPO FERROVIE DELLO STATO ITALIANE

CUP J34G18000150001

S.O. AMBIENTE

PROGETTO DEFINITIVO

LINEA VERONA - BRENNERO E LINEA FORTEZZA - SAN CANDIDO
NUOVO COLLEGAMENTO FERROVIARIO "VARIANTE DI RIGA"
VARIANTE VAL DI RIGA

PAESAGGISTICA
Carta dei vincoli e delle tutele

SCALA:
1:5000

COMMESSA	LOTTO	FASE	ENTE	TIPO DOC.	OPERA/DISCIPLINA	PROGR.	REV.
IB0H	00	D	22	N5	IM0002	001	B

Rev.	Descrizione	Redatto	Data	Verificato	Data	Approvato	Data	Autorizzato Data
A	Emissione Esecutiva	F. Rocchi	Dicembre 2020	F. Demaris	Dicembre 2020	C. Mazzocchi	Dicembre 2020	C. Mazzocchi 19 dicembre 2020
B	Emissione Esecutiva	F. Rocchi	Settembre 2021	F. Demaris	Settembre 2021	C. Mazzocchi	Settembre 2021	C. Mazzocchi 19 settembre 2021

ITALFERR S.p.A.
D. 01/10/2011
Ufficio Operativo e Manutenzione
di Roma, Bari e Verona
E. 02/10/2011

File: IB0H00D22N5IM0002001B.DWG