

LEGENDA Progetto

Tratti allo scoperto Tratti in galleria Tratti in viadotto

Cantieri


- CB - CANTIERE BASE
- CO - CANTIERE OPERATIVO
- AT - AREA TECNICA PER OPERA
- AS - AREA DI STOCCAGGIO
- CA - CANTIERE ARMAMENTO
- DT - DEPOSITO TEMPORANEO
- CANTIERI ALTRO APPALTO
- VIABILITA' PRIMARIA
- VIABILITA' PRINCIPALE
- VIABILITA' SECONDARIA
- VIABILITA' PODERALE
- PISTA DI CANTIERE
- DEMOLIZIONI

PUNTI DI MONITORAGGIO

Simbolo	Descrizione	Simbolo	Descrizione
	ASO - ACQUE SOTTERRANEE		RUL - RUMORE CANTIERE IN LINEA
	ATC - ATMOSFERA CANTIERE		VIL - VIBRAZIONI CANTIERE IN LINEA
	SUO - SUOLO E SOTTOSUOLO		PAE - PAESAGGIO
	RUC - RUMORE CANTIERE		VEG - VEGETAZIONE
	RUF - RUMORE FERROVIARIO		FAU - FAUNA

FASE DI MONITORAGGIO

ANTE OPERAM CORSO D'OPERA POST OPERAM

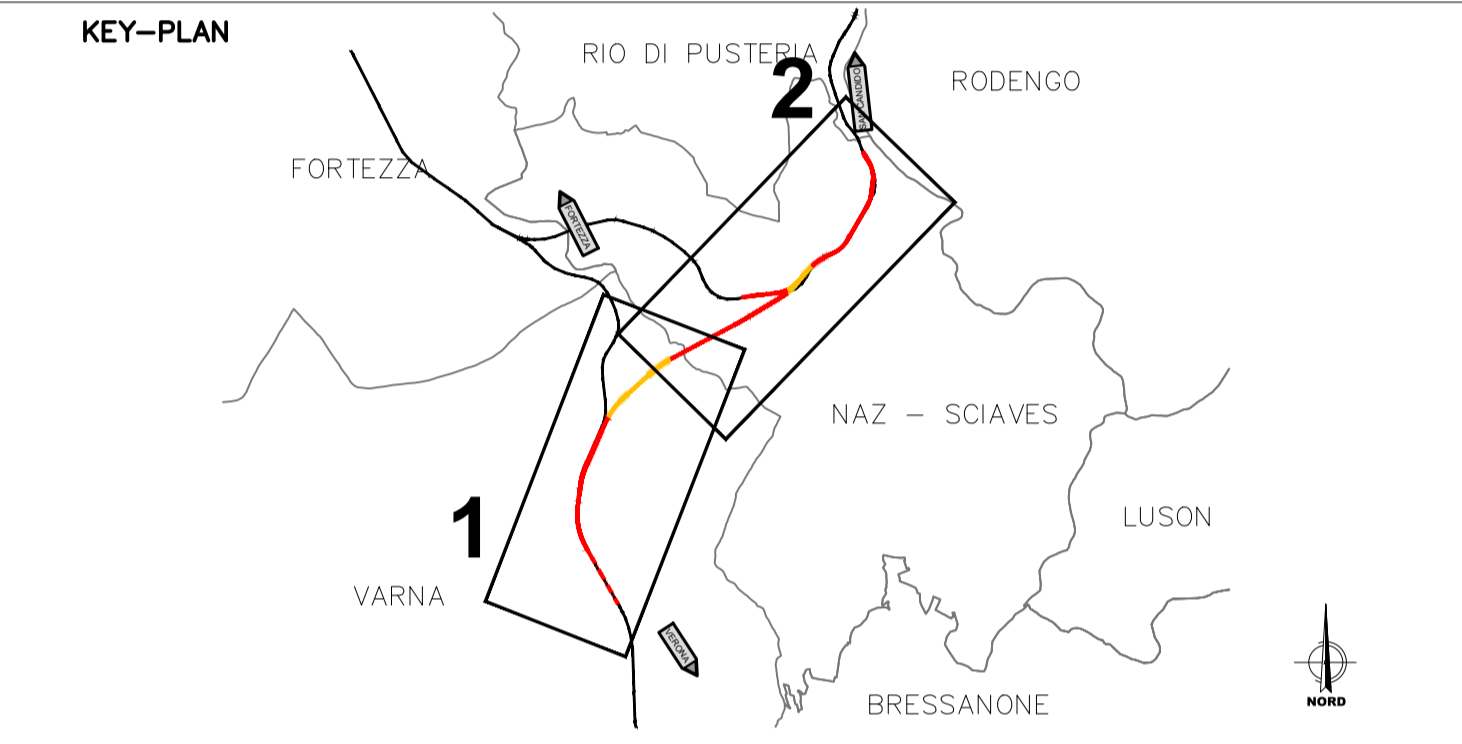

COMMITTENTE: **RFI**
RETE FERROVIARIA ITALIANA
GRUPPO FERROVIE DELLO STATO ITALIANE

PROGETTAZIONE: **ITALFERR**
GRUPPO FERROVIE DELLO STATO ITALIANE

CUP J34G18000150001

S.O. AMBIENTE

PROGETTO DEFINITIVO

**LINEA VERONA - BRENNERO E LINEA FORTEZZA - SAN CANDIDO
NUOVO COLLEGAMENTO FERROVIARIO "VARIANTE DI RIGA"
VARIANTE VAL DI RIGA**

PROGETTO DI MONITORAGGIO AMBIENTALE
Planimetria localizzazione punti di monitoraggio

SCALA: **1:5.000**

COMMESSA	LOTTO	FASE	ENTE	TIPO DOC.	OPERA/DISCIPLINA	PROGR.	REV.
IB0H	00	D	22	P5	MA0000	001	B

Rev.	Descrizione	Redatto	Data	Verificato	Data	Approvato	Data	Autorizzato Data
A	Emissione Esecutiva	F. Rocchi	Dicembre 2020	F. Demarini	Dicembre 2020	C. Mazzocchi	Dicembre 2020	C. Ercolani Settembre 2021
B	Emissione Esecutiva	F. Rocchi	Settembre 2021	F. Demarini	Settembre 2021	C. Mazzocchi	Settembre 2021	C. Ercolani Settembre 2021

File: IB0H00D22P5MA000001B.DWG