


LEGENDA

PROGETTO

Linea di Progetto tratto all'aperto

Linea di Progetto tratto in galleria

KEY PLAN

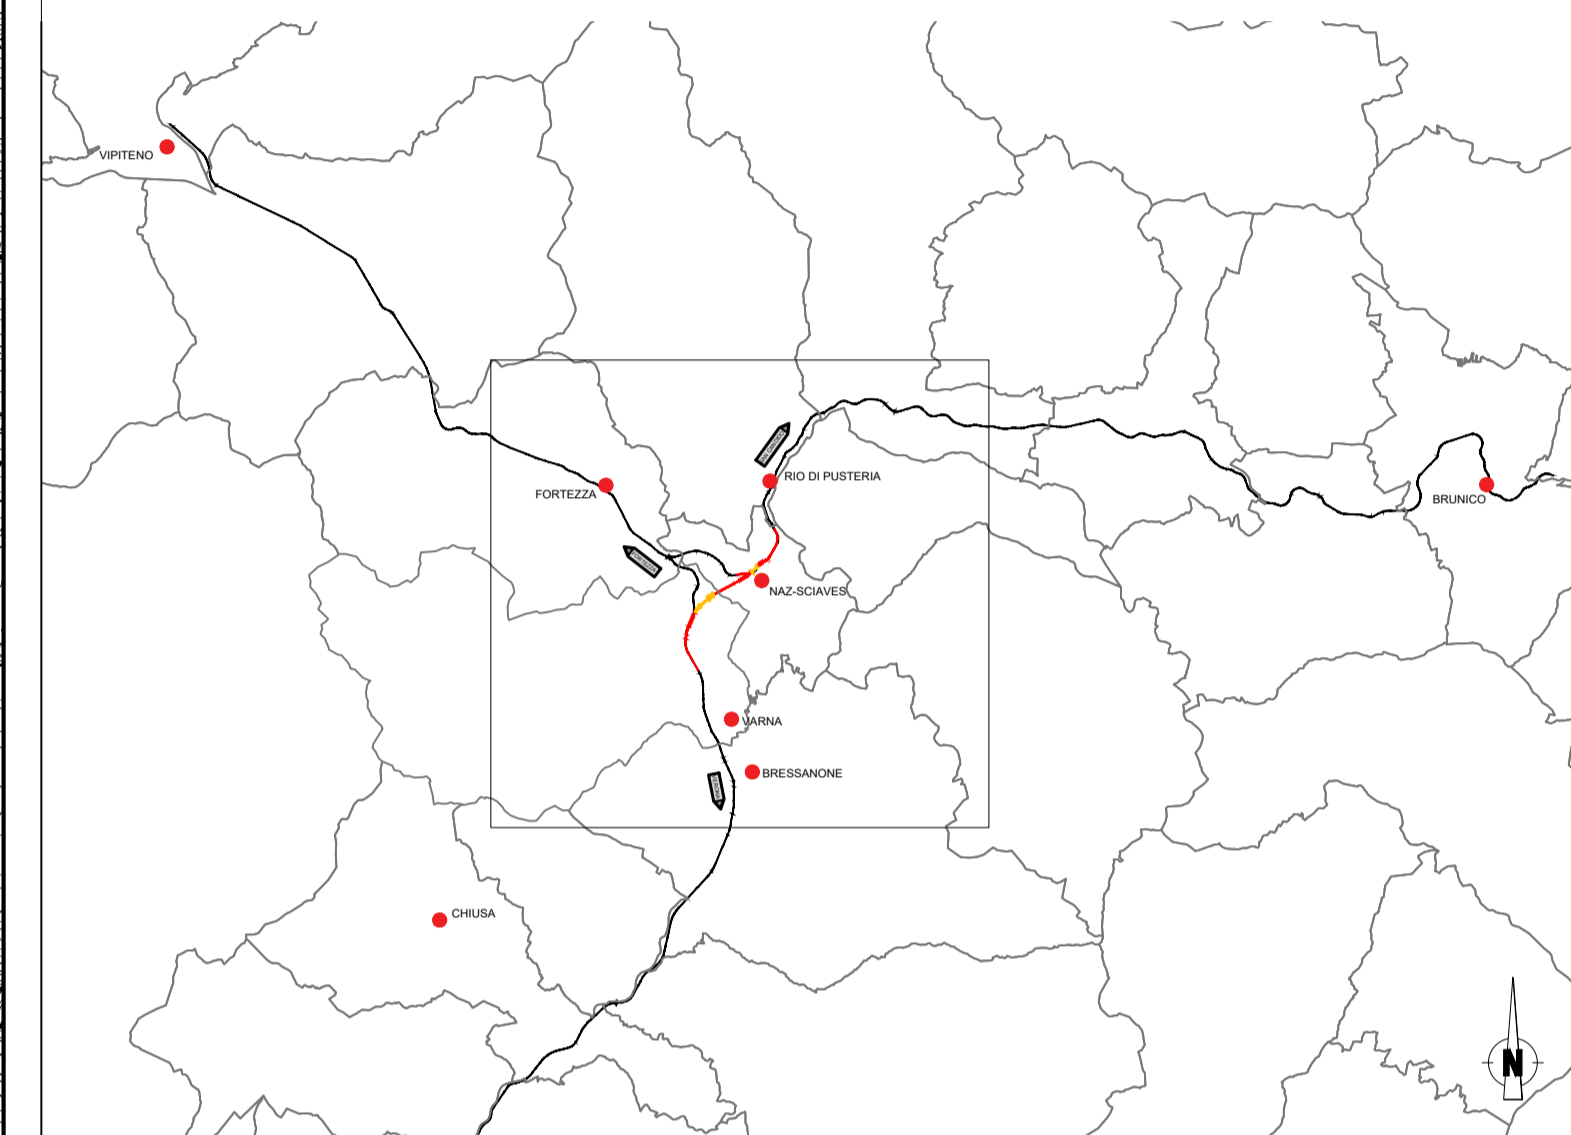

COMMITTENTE:



PROGETTAZIONE:



CUP J34G18000150001

**U.O. ARCHITETTURA, AMBIENTE E TERRITORIO**

**PROGETTO DEFINITIVO**

**LINEA VERONA - BRENNERO E LINEA FORTEZZA - SAN CANDIDO  
NUOVO COLLEGAMENTO FERROVIARIO "VARIANTE DI RIGA"  
VARIANTE VAL DI RIGA**

**STUDIO DI IMPATTO AMBIENTALE**

Corografia

SCALA:

1:25.000

COMMESSA	LOTTO	FASE	ENTE	TIPO DOC.	OPERA/DISCIPLINA	PROGR.	REV.
IB0H	00	D	22	C3	SA0001	001	A

Rev.	Descrizione	Redatto	Data	Verificato	Data	Approvato	Data	Autorizzato Data
A	Emissione Esecutiva		Dicembre 2020		Dicembre 2020		Dicembre 2020	

ITAFERR S.p.A.  
Diret. Imp. Divisione Linee e  
Orbita e Impianti  
M. ALBERTI