




LEGENDA

Progetto

- Trattati allo scoperto
- Trattati in galleria
- Trattati in viadotto
- Confini Comunali

TIPOLOGIE di IMPIANTO		PATTERN D'IMPIANTO	
	A	Plantumazione di arbusti	
		Ripristino ex-ante	

KEY-PLAN

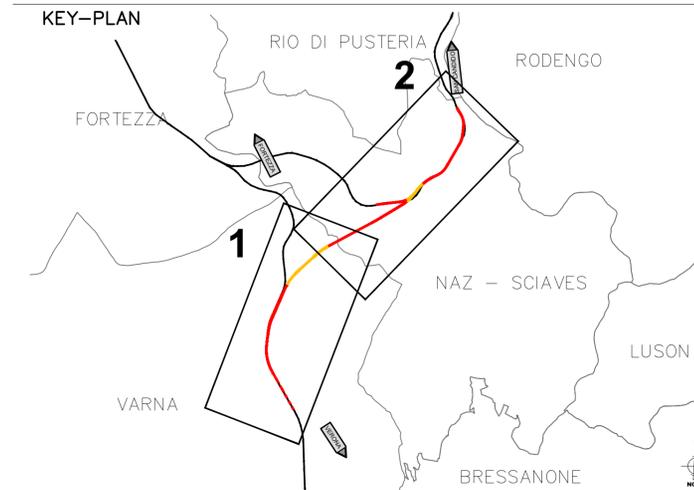

COMMITTENTE:



PROGETTAZIONE:



CUP J34G18000150001

S. O. AMBIENTE

PROGETTO DEFINITIVO

**LINEA VERONA - BRENNERO E LINEA FORTEZZA - SAN CANDIDO
NUOVO COLLEGAMENTO FERROVIARIO "VARIANTE DI RIGA"
VARIANTE VAL DI RIGA**

STUDIO DI IMPATTO AMBIENTALE
Localizzazione misure di mitigazione

SCALA:

1:5000

COMMESSA	LOTTO	FASE	ENTE	TIPO DOC.	OPERA/DISCIPLINA	PROGR.	REV.
IB0H	00	D	22	N5	SA0001	005	B

Rev.	Descrizione	Redatto	Data	Verificato	Data	Approvato	Data	Autorizzato Data
A	Emissione Esecutiva	F. Rocchi	Dicembre 2020	F. Demaris G. Dajelli	Dicembre 2020	C. Mazzocchi	Dicembre 2020	C. Egidiani Settembre 2021
B	Emissione Esecutiva	F. Rocchi	Settembre 2021	F. Demaris C. Egidiani	Settembre 2021	C. Mazzocchi	Settembre 2021	C. Egidiani Settembre 2021

File:IB0H00D22N5SA0001005B.DWG

ITALFERR S.p.A.
Direzione Centrale Ecologia e Ambiente
di Roma, L. 14/05