
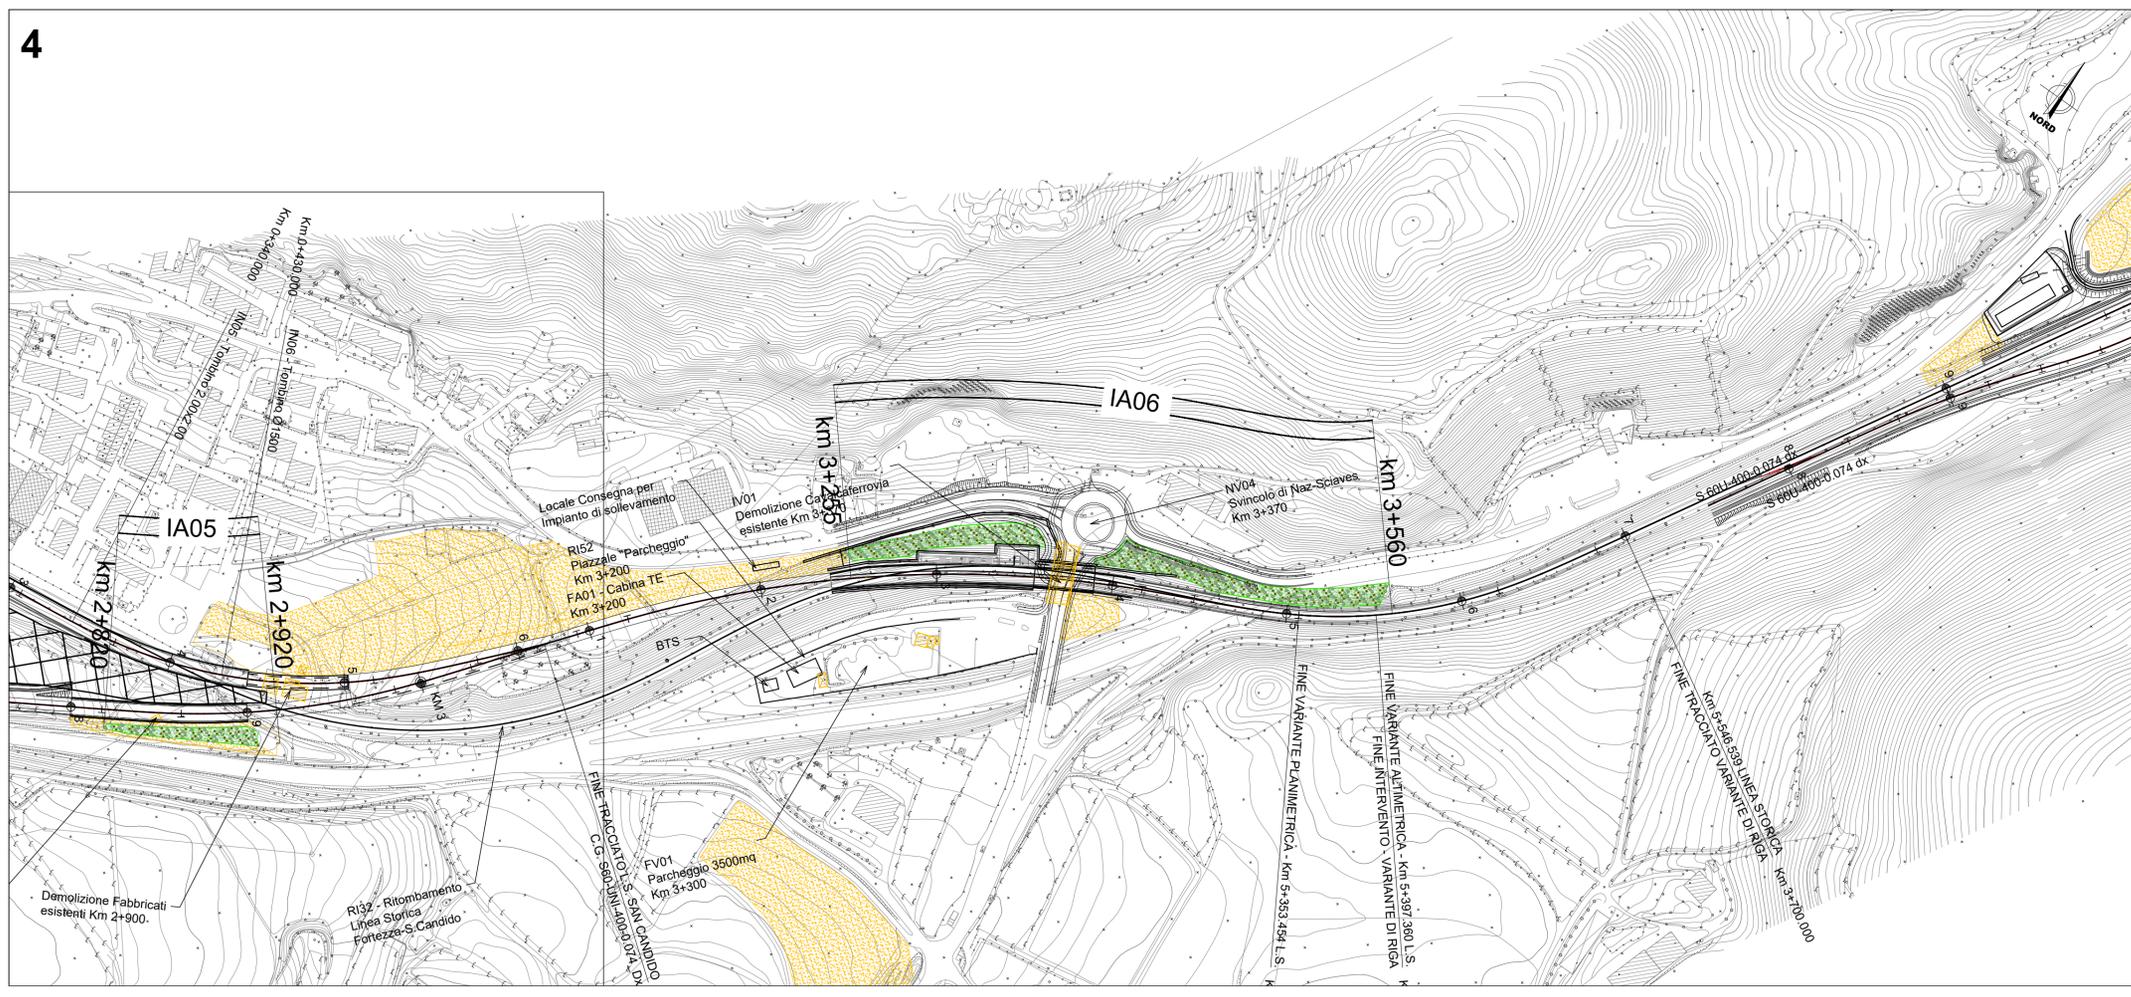


**LEGENDA**  
 Progetto

Tratti allo scoperto
 Tratti in galleria
 Tratti in viadotto

Confini Comunali

TIPOLOGIE DI IMPIANTO		PATTERN D'IMPIANTO	
	A	Plantumazione di arbusti	
		Ripristino ex-ante	

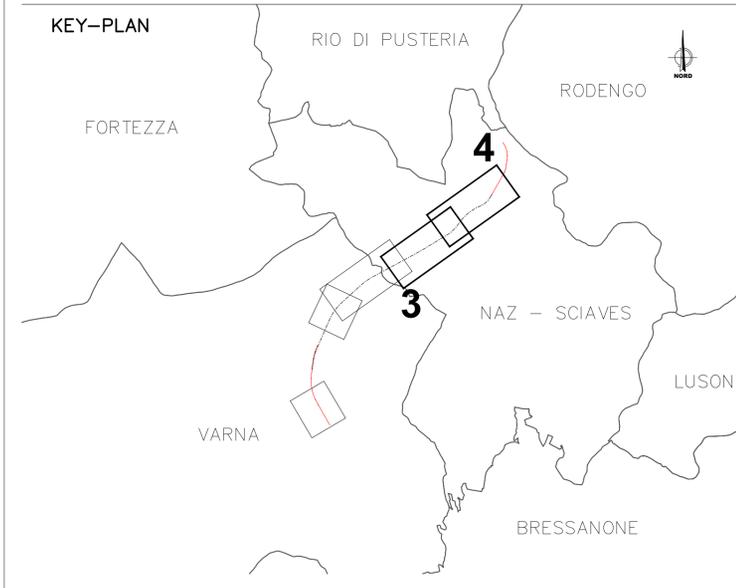

COMMITTENTE:

**RFI**  
 RETE FERROVIARIA ITALIANA  
 GRUPPO FERROVIE DELLO STATO ITALIANE

PROGETTAZIONE:

**ITALFERR**  
 GRUPPO FERROVIE DELLO STATO ITALIANE

CUP J34G18000150001

**S.O. AMBIENTE**

**PROGETTO DEFINITIVO**

**LINEA VERONA - BRENNERO E LINEA FORTEZZA - SAN CANDIDO**  
**NUOVO COLLEGAMENTO FERROVIARIO "VARIANTE DI RIGA"**  
**VARIANTE VAL DI RIGA**

Planimetria e tipologici degli interventi di mitigazione a verde - tav. 2/2

SCALA:  
 1:2000

COMMESSA	LOTTO	FASE	ENTE	TIPO DOC.	OPERA/DISCIPLINA	PROGR.	REV.
IB0H	00	D	22	N6	IA0000	002	C

Rev.	Descrizione	Redatto	Data	Verificato	Data	Approvato	Data	Autorizzato Data
A	Emissione Esecutiva	F. Rocchi	Luglio 2020	F. Demarnis	Luglio 2020	C. Mazzocchi	Luglio 2020	C. Erogiani Settembre 2020
B	Emissione Esecutiva	F. Rocchi	Dicembre 2020	F. Demarnis	Dicembre 2020	C. Mazzocchi	Dicembre 2020	
C	Emissione Esecutiva	F. Rocchi	Settembre 2021	F. Demarnis	Settembre 2021	C. Mazzocchi	Settembre 2021	F. Rocchi S.p.A. Direttore Generale Dott. Andrea C. Pizzoli Dott. Roberto Pizzoli Dott. Roberto Pizzoli

File: IB0H00D22N6IA0000002C.DWG