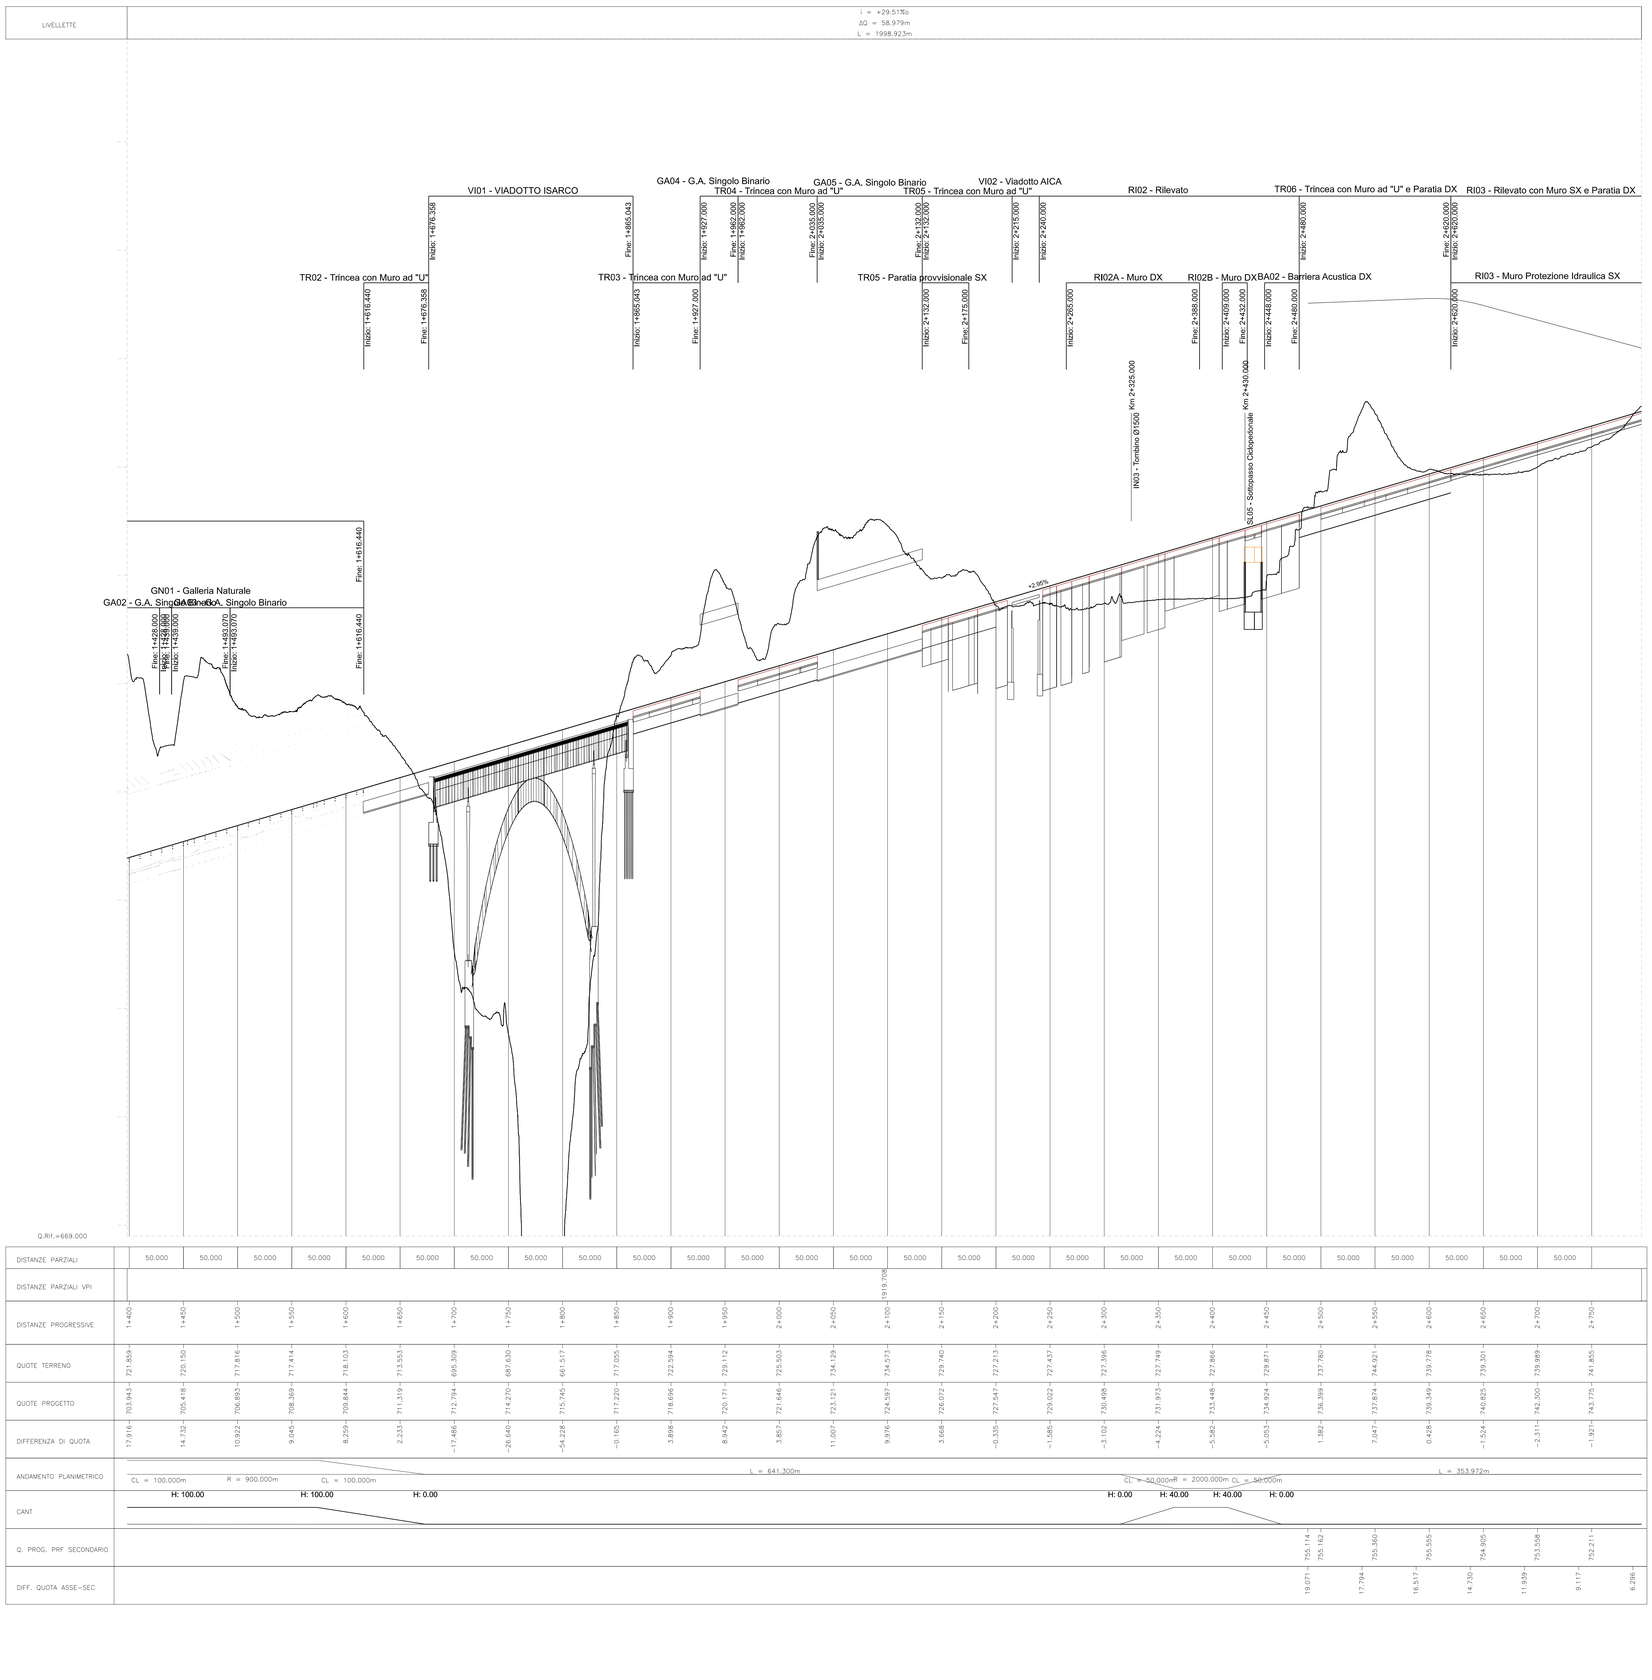

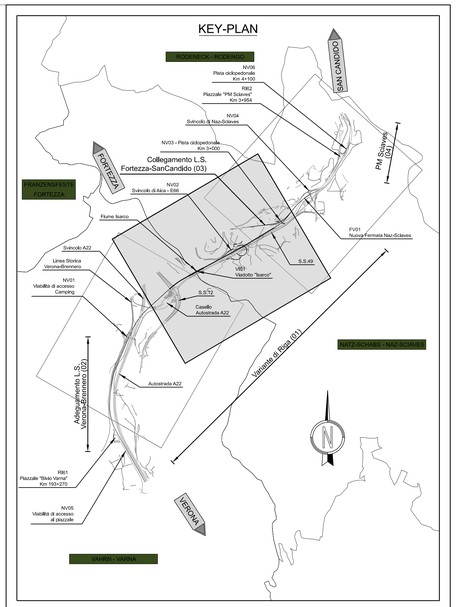

COMMITTENTE:

RFI RETE FERROVIARIA ITALIANA
GRUPPO FERROVIE DELLO STATO ITALIANE

PROGETTAZIONE:

ITALFERR
GRUPPO FERROVIE DELLO STATO ITALIANE

CUP J34G18000150001

U.O. INFRASTRUTTURE CENTRO

PROGETTO DEFINITIVO

LINEA VERONA – BRENNERO E LINEA FORTEZZA – SAN CANDIDO NUOVO COLLEGAMENTO FERROVIARIO "VARIANTE VAL DI RIGA" VARIANTE VAL DI RIGA

Elaborati di Linea

Profilo di Progetto - Variante di Riga - Tav. 2/3

SCALA: 1:2000

COMMESSA	LOTTO	FASE	ENTE	TIPO DOC.	OPERA/DISCIPLINA	PROGR.	REV.
IB0H	00	D	29	F6	IF 00 01	002	C

Revis.	Descrizione	Redatto	Data	Verificato	Data	Approvato	Data	Autorizzato	Data
B	Emissione Esecutiva	M. Pianesi	10/2020	S. Casula	10/2020	C. Mazzocchi	10/2020	F. Ardolino	06/2021
C	Emissione Esecutiva	M. Pianesi	06/2021	S. Casula	06/2021	C. Mazzocchi	06/2021		

File: IB0H00D29F6IF0001002C.dgn — n. Elab.: -