


Q.RV. = 703.000

| | | | | | | | | | | |
|------------------------|--------|----------|----------|----------|----------|----------|----------|----------|----------|----------|
| DISTANZE PARZIALI | 50,000 | 50,000 | 50,000 | 50,000 | 50,000 | 50,000 | 50,000 | 50,000 | 50,000 | 50,000 |
| DISTANZE PARZIALI VPI | | 122,537 | | 10,248 | | 10,248 | | 131,432 | | |
| DISTANZE PROGRESSIVE | | 3+800- | 3+850- | 3+900- | 3+950- | 4+000- | 4+050- | 4+100- | 4+150- | 4+200- |
| QUOTE TERRENO | | 759,028- | 758,938- | 758,894- | 760,813- | 759,494- | 759,561- | 757,639- | 754,064- | 756,192- |
| QUOTE PROGETTO | | 759,205- | 758,938- | 758,742- | 758,882- | 758,622- | 758,502- | 758,502- | 758,442- | 758,382- |
| DIFFERENZA DI QUOTA | | -0,177- | 0,047- | 1,152- | 2,181- | 0,862- | 0,099- | -0,862- | -4,378- | -2,189- |
| ANDAMENTO PLANIMETRICO | | | | | | | | | | |
| CANT | | | | | | | | | | |

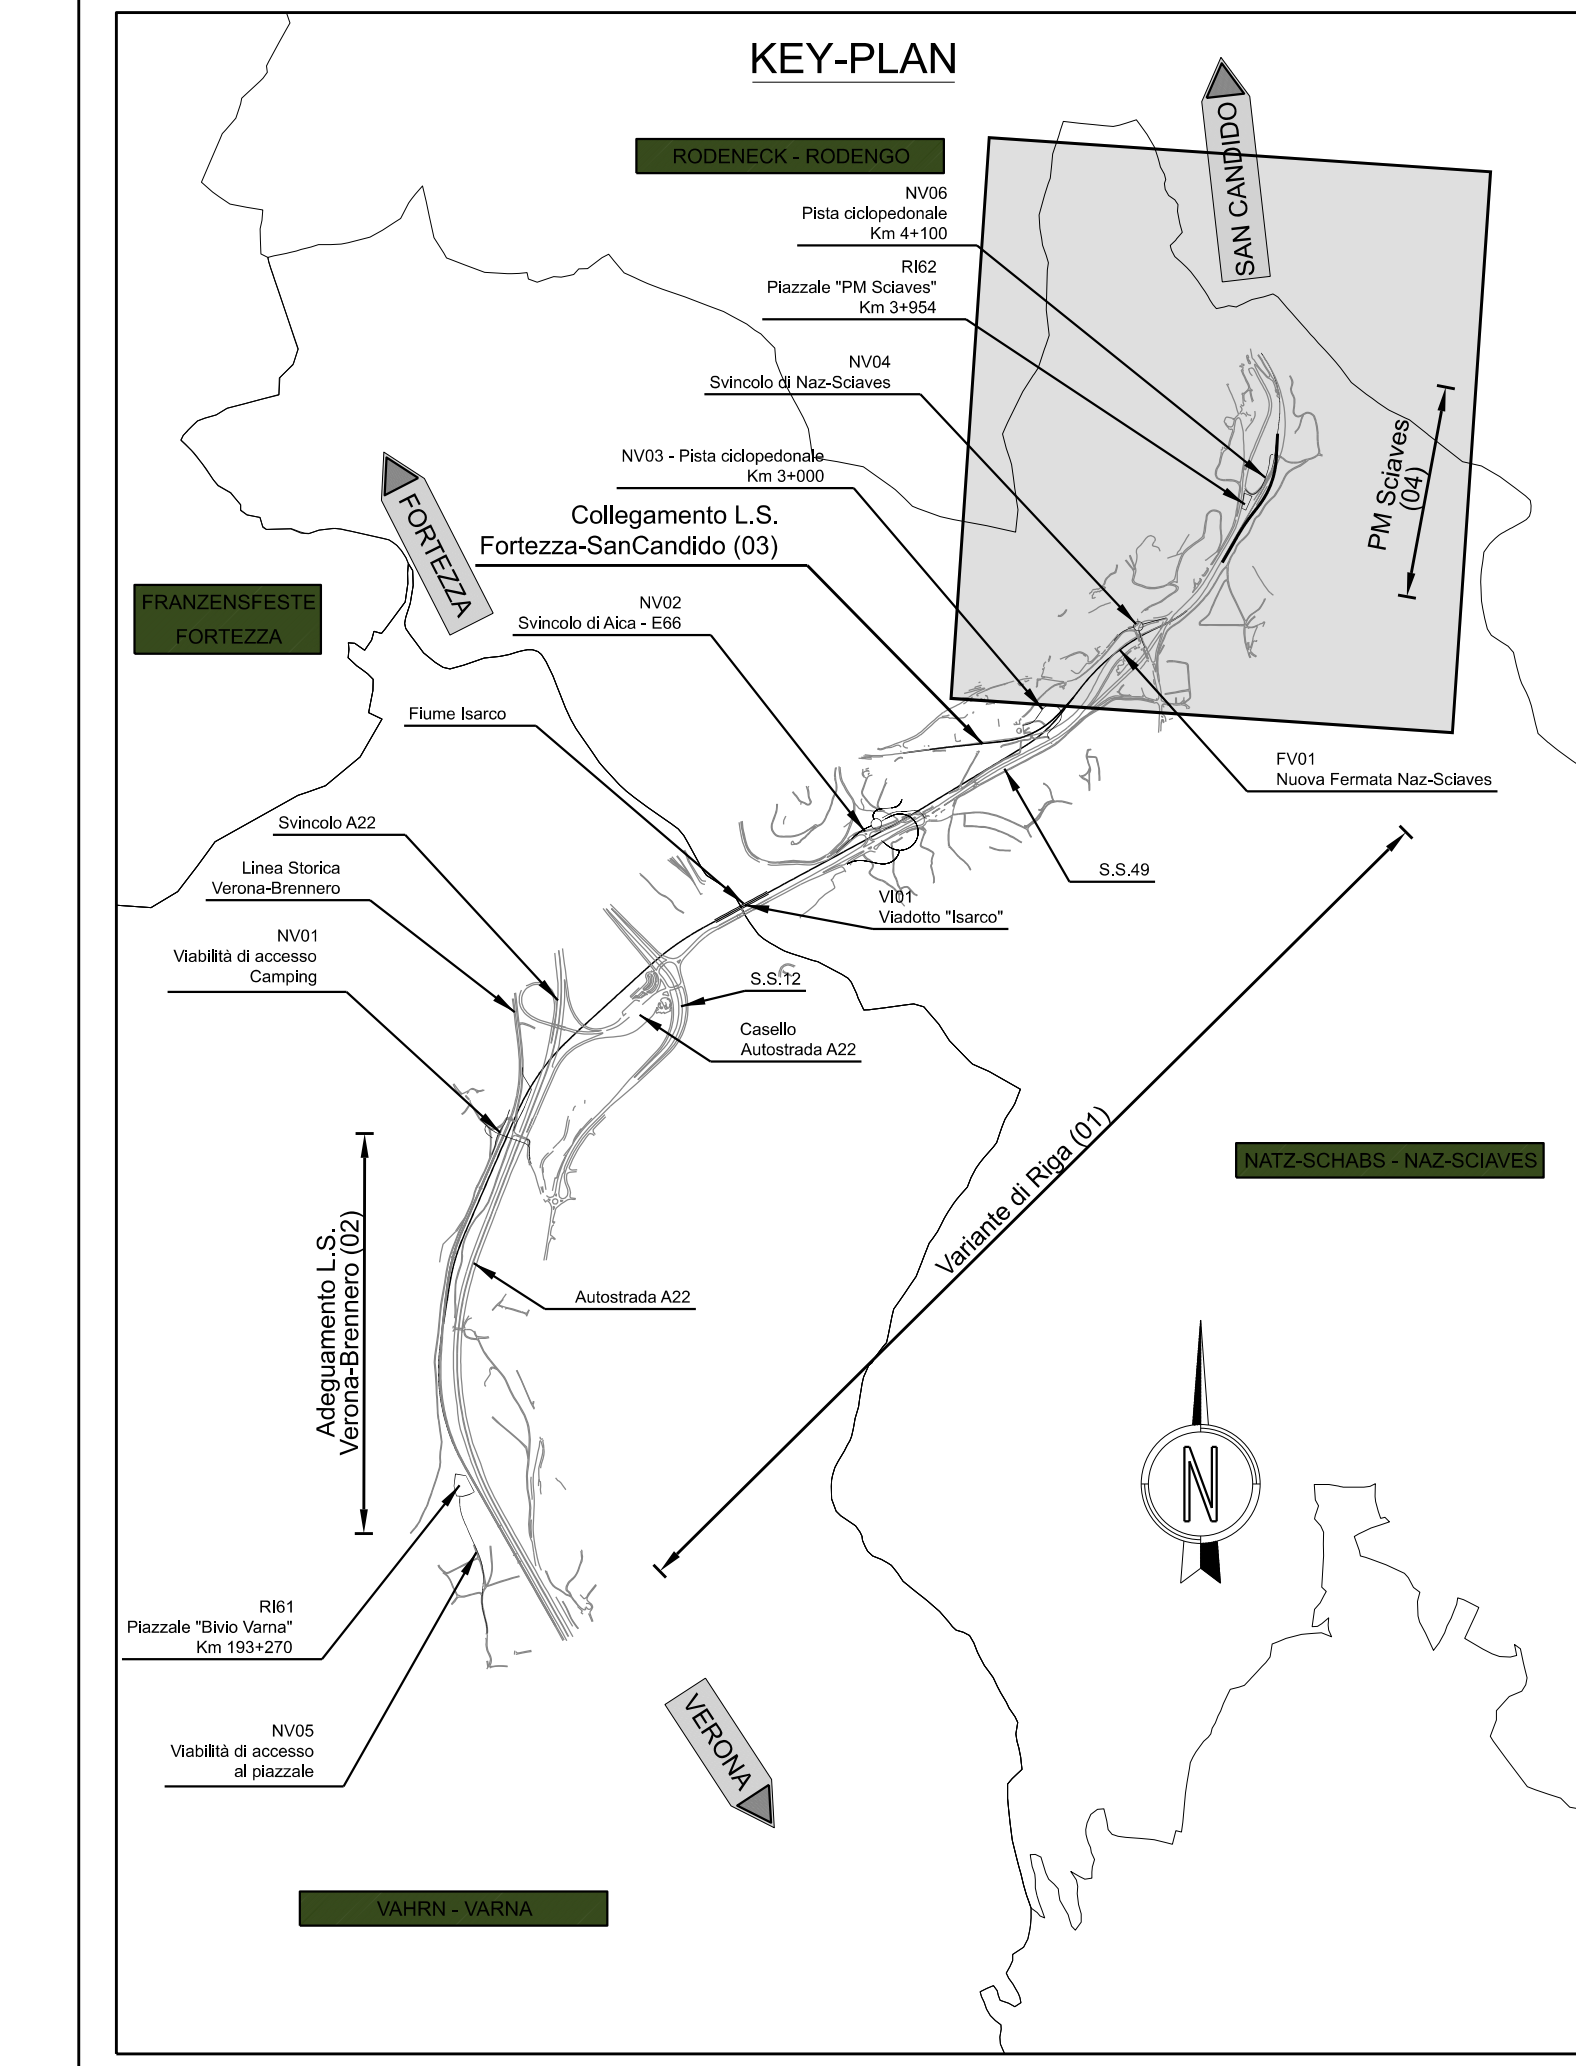

COMMITTENTE:

PROGETTAZIONE:

U.O. INFRASTRUTTURE CENTRO

PROGETTO DEFINITIVO

LINEA VERONA – BRENNERO E LINEA FORTEZZA – SAN CANDIDO NUOVO COLLEGAMENTO FERROVIARIO “VARIANTE VAL DI RIGA” VARIANTE VAL DI RIGA

Elaborati di Linea
 Profilo di Progetto - PM di Naz-Sciaves - Binario di Precedenza

SCALA: 1:2000

COMMESSA LOTTO FASE ENTE TIPO DOC. OPERA/DISCIPLINA PROGR. REV.

IBOH 00 D 29 F6 IF 00 0 1 007 A

| Revis. | Descrizione | Redatto | Data | Verificato | Data | Approvato | Data | Autorizzato | Data |
|--------|---------------------|------------|---------|------------|---------|--------------|---------|-------------|---------|
| A | Emissione Esecutiva | M. Pioneri | 06/2020 | S. Casula | 06/2020 | C. Mazzocchi | 06/2020 | F. Arca | 06/2020 |

File: IB0H00D29F6IF0001007A.dgn n. Elab: -