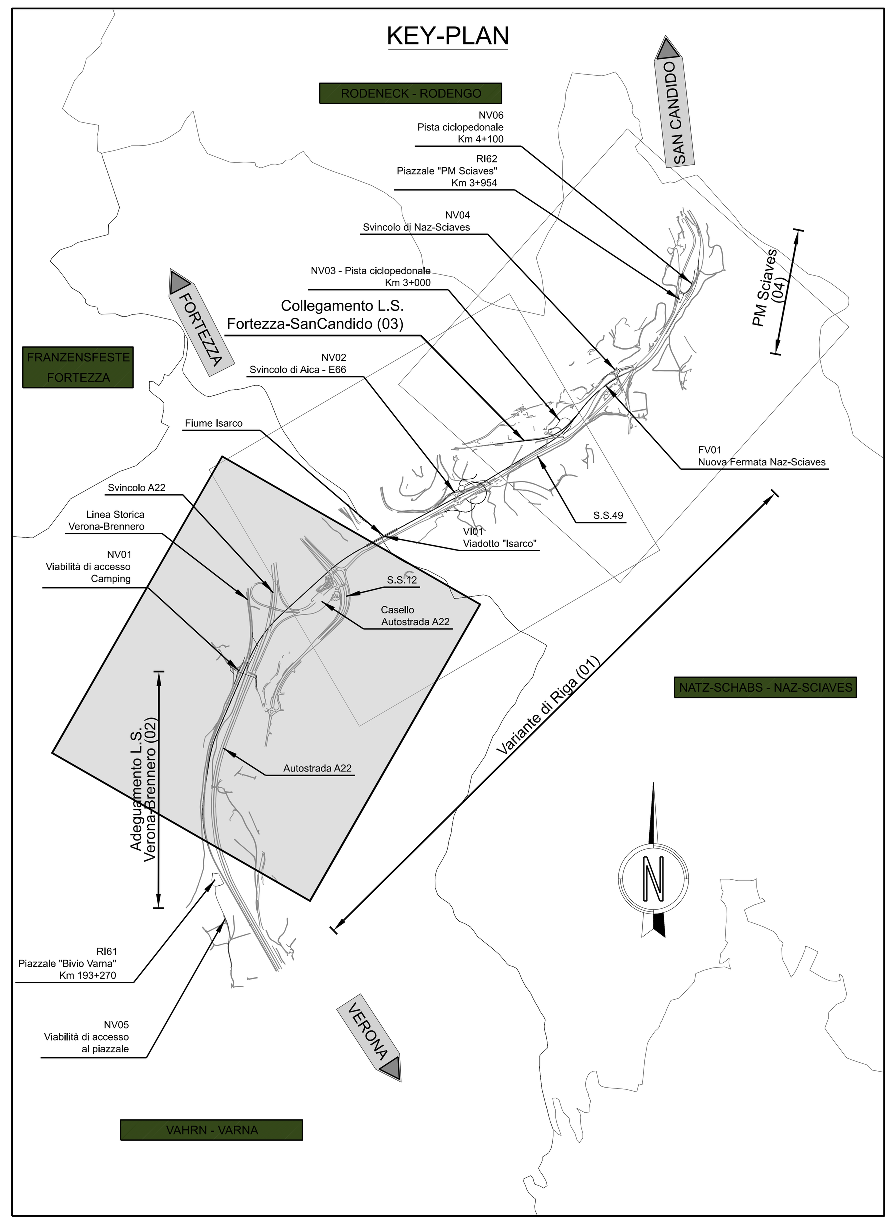

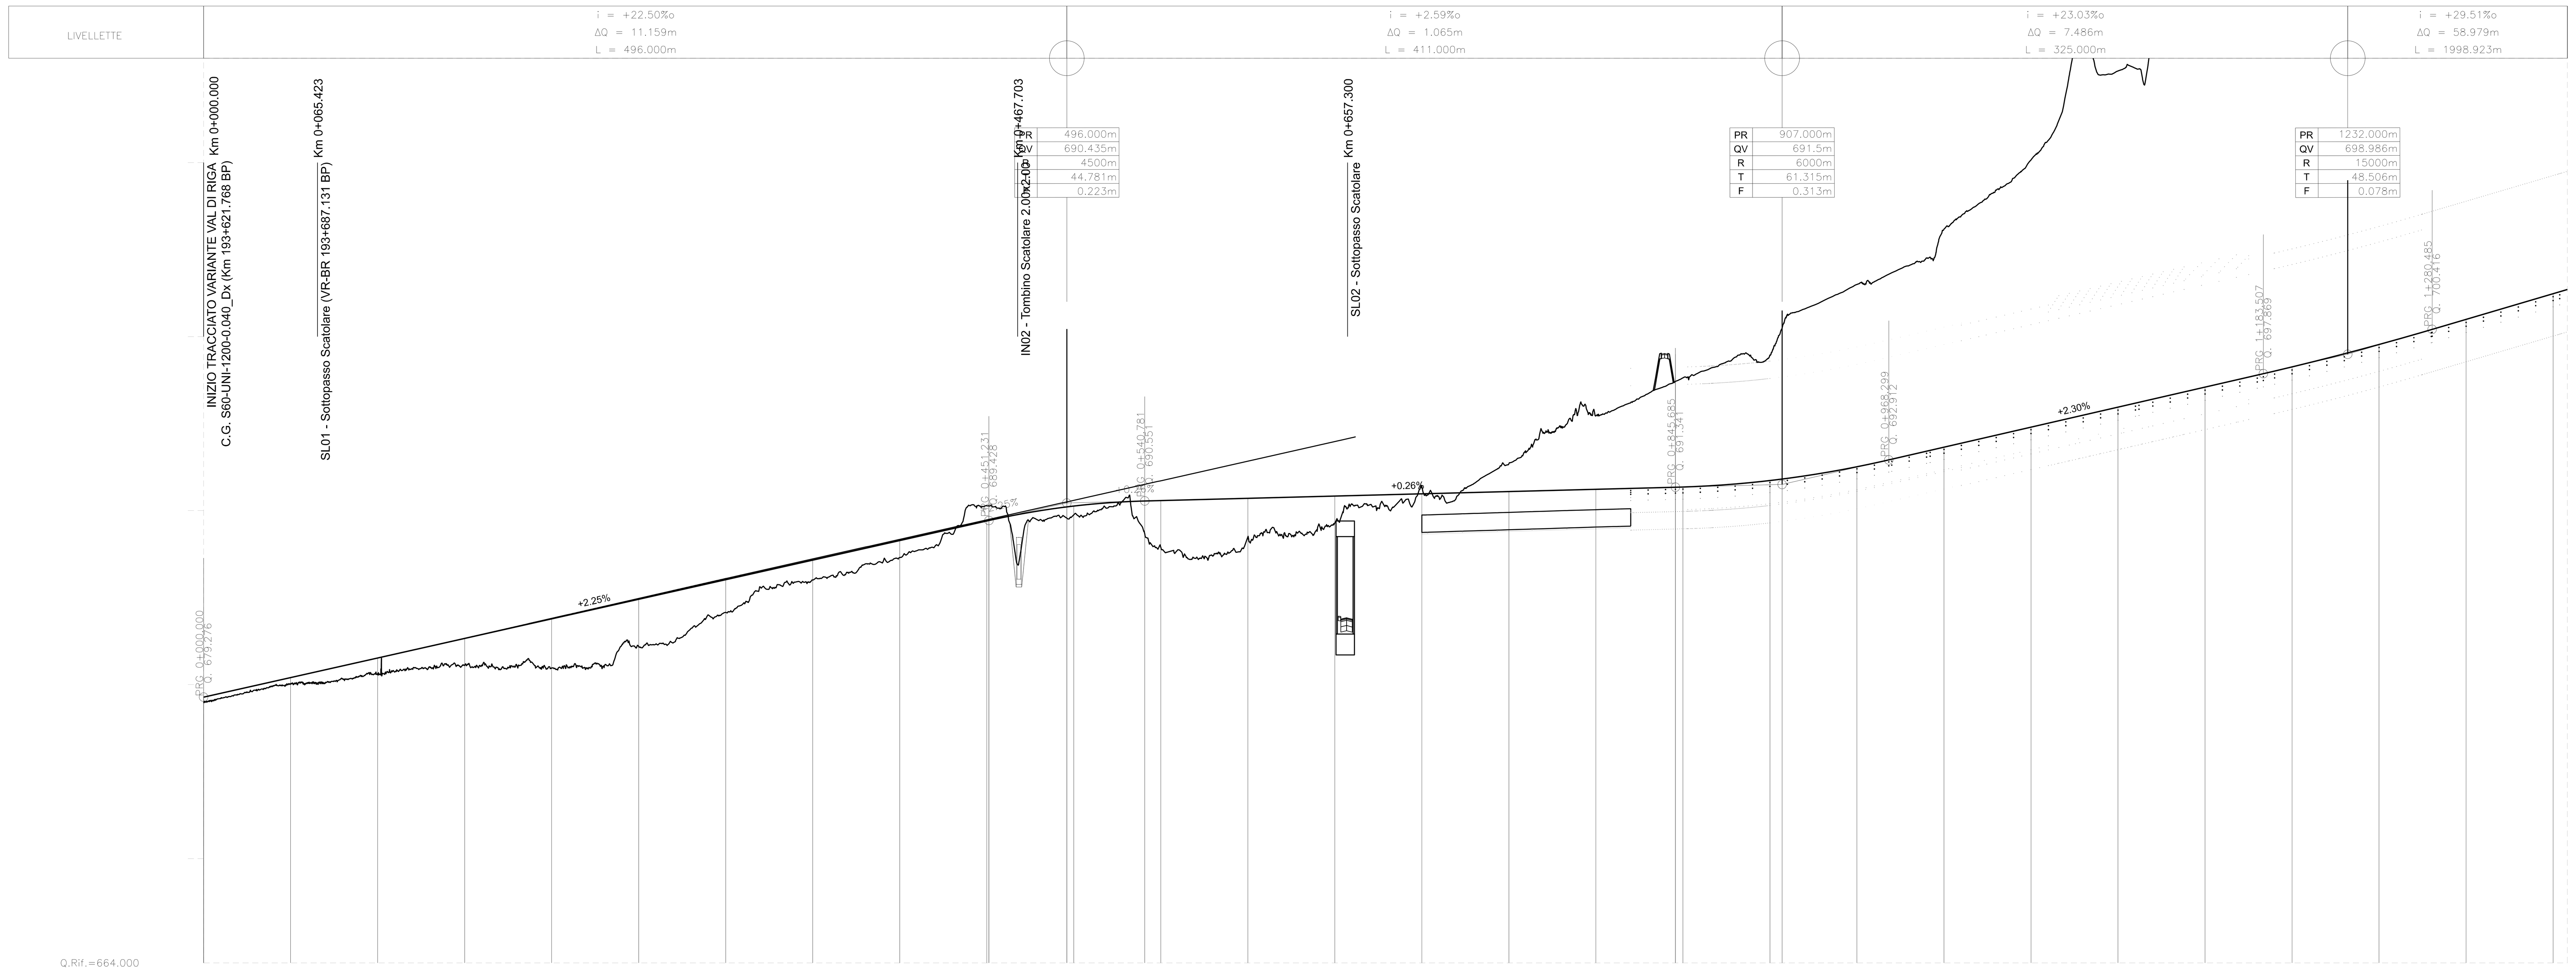

DISTANZE PARZIALI: 50.000 (27 intervalli di 50.000, da 0+000 a 1+350)

DISTANZE PARZIALI VPI: 451.231 – 44.769 – 44.781 – 304.905 – 61.315 – 61.299 – 215.208 – 48.493 – 48.485 – 1919.708

DISTANZE PROGRESSIVE	QUOTE TERRENO	QUOTE PROGETTO	DIFFERENZA DI QUOTA
0+000	678.996	679.276	-0.280
0+050	680.052	680.401	-0.349
0+100	680.624	681.526	-0.902
0+150	681.093	682.651	-1.557
0+200	680.954	683.776	-2.821
0+250	682.173	684.900	-2.728
0+300	684.147	686.025	-1.879
0+350	686.008	687.150	-1.142
0+400	687.303	688.275	-0.972
0+450	690.278	689.400	0.878
0+500	689.758	690.260	-0.502
0+550	687.887	690.575	-2.688
0+600	688.472	690.704	-2.232
0+650	689.287	690.834	-1.547
0+700	691.369	690.963	0.406
0+750	692.699	691.093	1.606
0+800	695.439	691.223	4.216
0+850	697.631	691.354	6.277
0+900	698.932	691.728	7.204
0+950	702.995	692.518	10.477
1+000	706.172	693.642	12.530
1+050	710.157	694.794	15.363
1+100	715.264	695.945	19.319
1+150	721.071	697.097	23.974
1+200	723.561	698.258	25.303
1+250	720.172	699.548	20.624
1+300	720.279	700.992	19.287
1+350	725.801	702.468	23.334

ANDAMENTO PLANIMETRICO: L = 96.471m – CL = 80.000m – R = 620.000m – CL = 80.000m – L = 349.220m – CL = 120.000m – R = 730.000m – CL = 120.000m – L = 241.732m – CL = 100.000m

COMMITTENTE: RFI RETE FERROVIARIA ITALIANA GRUPPO FERROVIE DELLO STATO ITALIANE

PROGETTAZIONE: ITALFERR GRUPPO FERROVIE DELLO STATO ITALIANE

CUP J34G18000150001

U.O. INFRASTRUTTURE CENTRO

PROGETTO DEFINITIVO

LINEA VERONA – BRENNERO E LINEA FORTEZZA – SAN CANDIDO
NUOVO COLLEGAMENTO FERROVIARIO "VARIANTE VAL DI RIGA"
VARIANTE VAL DI RIGA

Elaborati di Linea
Planoprofilo su ortofoto - Variante di Riga - Tav. 1/3

SCALA: 1:2000

COMMESSA	LOTTO	FASE	ENTE	TIPO DOC.	OPERA/DISCIPLINA	PROGR.	REV.
IB0H	00	D	29	L6	IF 00 0 1	001	A

Revis.	Descrizione	Redatto	Data	Verificato	Data	Approvato	Data	Autorizzato Data
A	Emissione Esecutiva	M. Pianesi	06/2020	S. Casula	06/2020	C. Mazzocchi	06/2020	F. Arduini 06/2020

File: IB0H00D29L6IF0001001A.dgn | n. Elab.: -