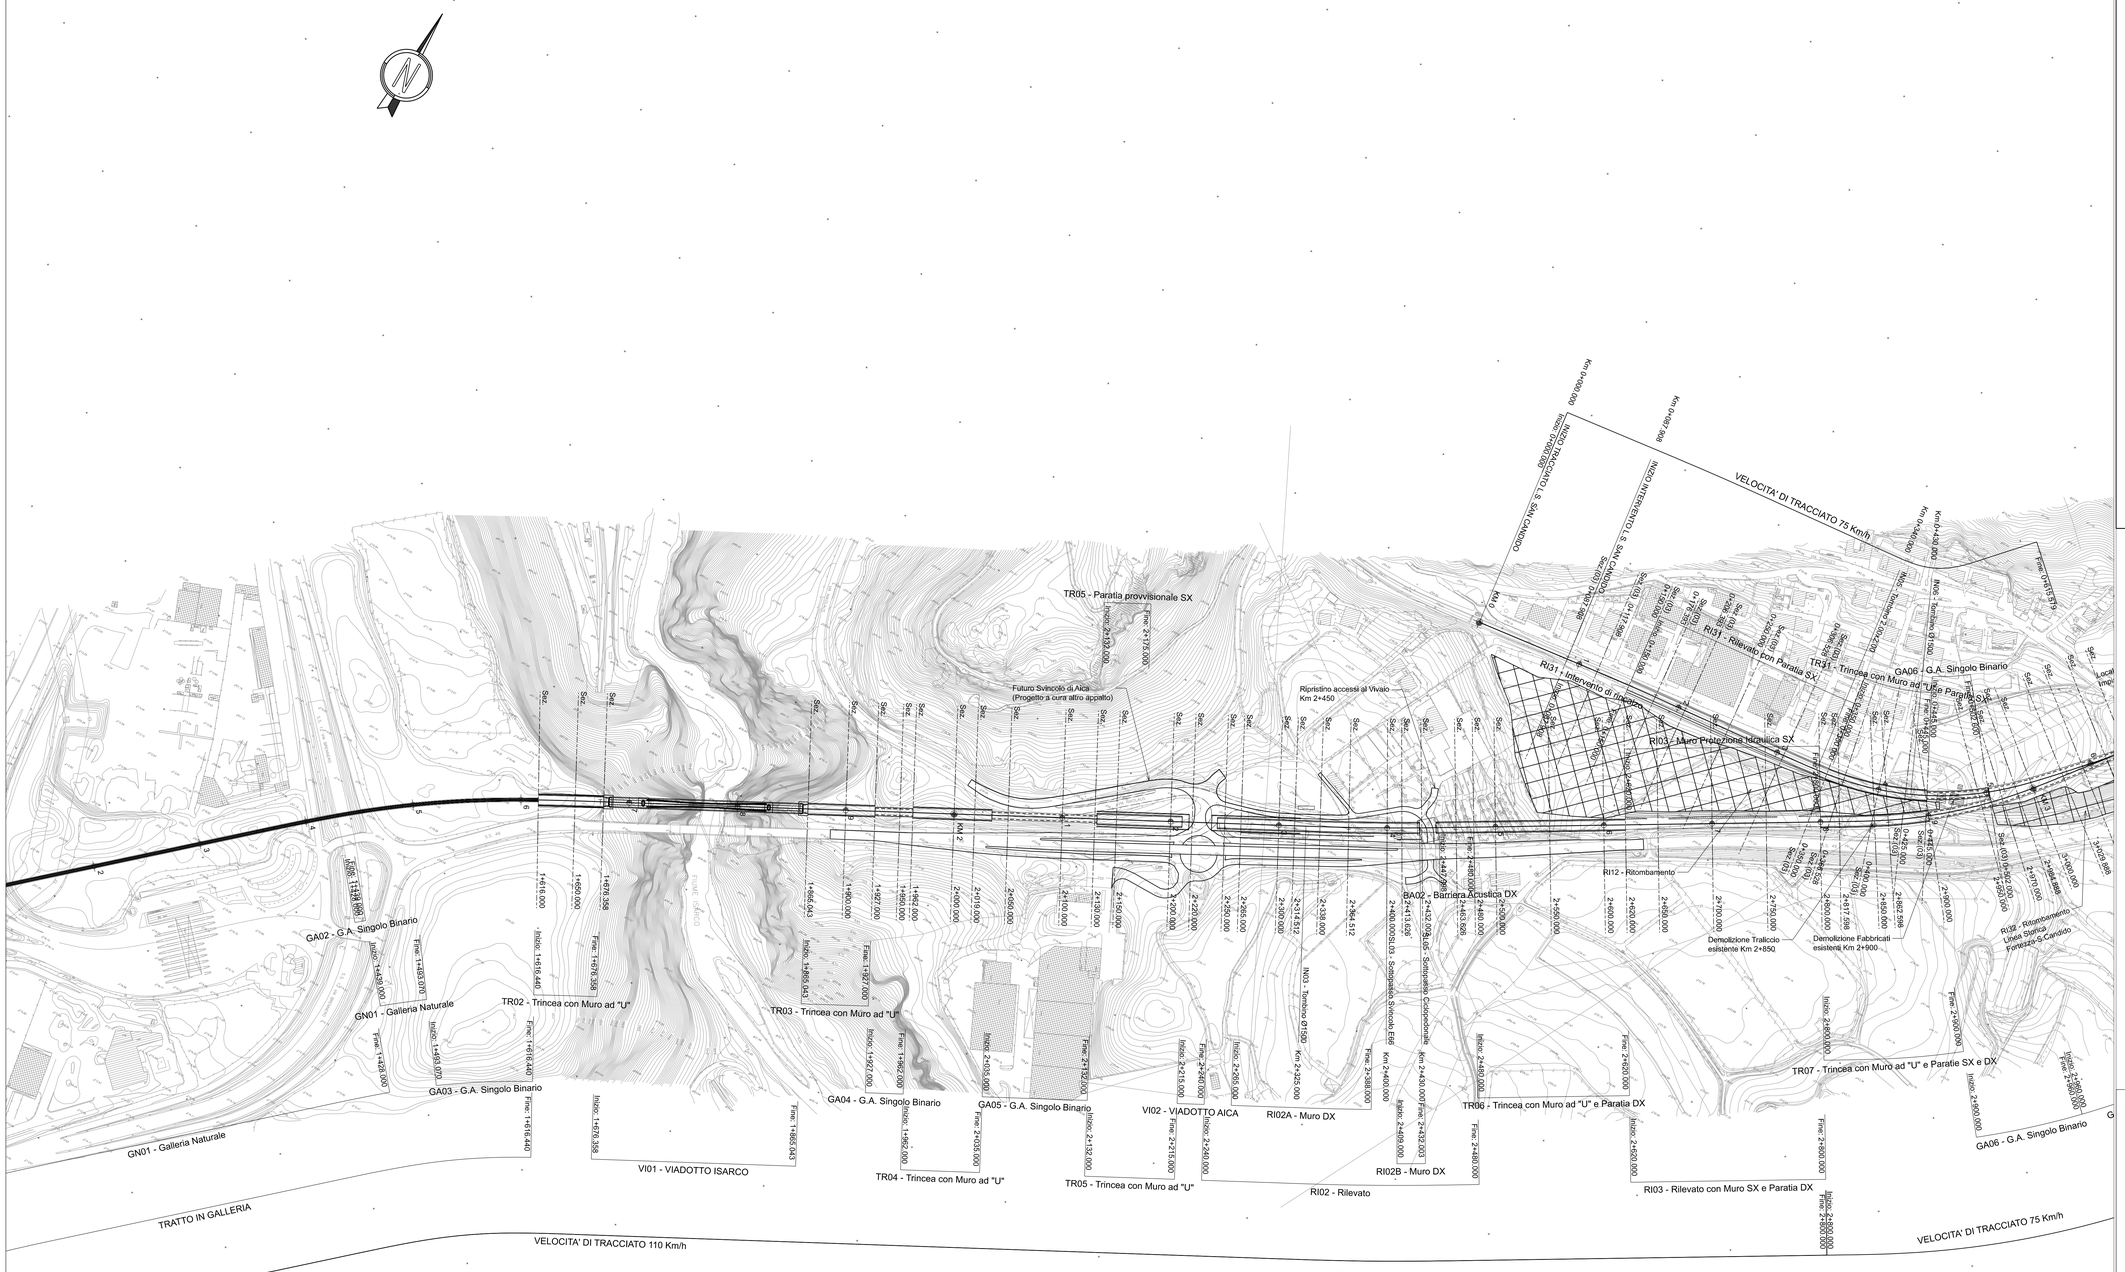
VELOCITA' DI TRACCIATO 75 Km/h
VELOCITA' DI TRACCIATO 110 Km/h
TRATTO IN GALLERIA
GN01 - Galleria Naturale
GA01 - G.A. Singolo Binario
GA02 - G.A. Singolo Binario
GA03 - G.A. Singolo Binario
GA04 - G.A. Singolo Binario
GA05 - G.A. Singolo Binario
GA06 - G.A. Singolo Binario
TR01 - Trincea con Muro ad "U"
TR02 - Trincea con Muro ad "U"
TR03 - Trincea con Muro ad "U"
TR04 - Trincea con Muro ad "U"
TR05 - Trincea con Muro ad "U"
TR05 - Paratia provvisionale SX
TR06 - Trincea con Muro ad "U" e Paratia DX
TR07 - Trincea con Muro ad "U" e Paratie SX e DX
TR11 - Trincea con Muro ad "U" e Paratia SX
VI01 - VIADOTTO ISARCO
VI02 - VIADOTTO AICA
RI01 - Muro Protezione Idraulica SX
RI02 - Rilevato
RI02A - Muro DX
RI02B - Muro DX
RI03 - Rilevato con Muro SX e Paratia DX
RI31 - Rilevato con Paratia SX
RI31 - Intervento di rinforzo
RI12 - Ritombamento
BA02 - Barriera Acustica DX
Futuro Svincolo di Aica
(Progetto a cura altro appalto)
Ripristino accessi al Vivaio
Km 2+450
Demolizione Traliccio
esistente Km 2+850
Demolizione Fabbricati
esistenti Km 2+900
Km 0+000,000
Km 0+430,000
Km 0+587,988
Km 0+646,000
Km 0+715,879
Km 0+000,000
Km 0+000,000
Km 0+000,000