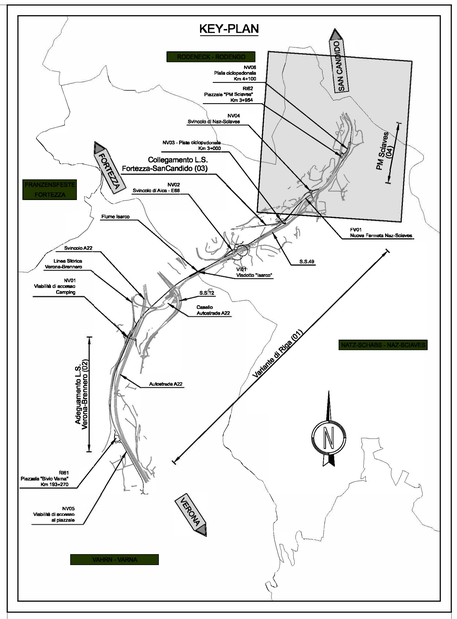

COMMITTENTE:

RFI RETE FERROVIARIA ITALIANA
GRUPPO FERROVIE DELLO STATO ITALIANE

PROGETTAZIONE:

ITALFERR
GRUPPO FERROVIE DELLO STATO ITALIANE

CUP J34G18000150001

U.O. INFRASTRUTTURE CENTRO

PROGETTO DEFINITIVO

LINEA VERONA – BRENNERO E LINEA FORTEZZA – SAN CANDIDO
NUOVO COLLEGAMENTO FERROVIARIO "VARIANTE VAL DI RIGA"
VARIANTE VAL DI RIGA

Elaborati di Linea

Planimetria di Progetto - PM Naz-Sciaves

SCALA: 1:2000

COMMESSA	LOTTO	FASE	ENTE	TIPO DOC	OPERA/DISCIPLINA	PROGR.	REV.
IB0H	00	D	29	P6	IF 00 0 1	005	B

Revis.	Descrizione	Redatto	Data	Verificato	Data	Approvato	Data	Autorizzato	Data
A	Emissione Esecutiva	M. Panesi	06/2020	S. Casula	06/2020	C. Mazzocchi	06/2020	F. Arduini	06/2020
B	Emissione Esecutiva	M. Panesi	06/2021	S. Casula	06/2021	C. Mazzocchi	06/2021		

File: IB0H00D29P6IF0001005B.dgn

n. Elab.: -