FINITURE COPERTURE		SISTEMAZIONI ESTERNE	
D1	Copertura con pannello termoisolante costituito da supporto esterno grecato ed interno dogato in acciaio zincato e preverniciato conforme alla norma UNI EN 14509, di spessore minimo mm 0,50, con interposto strato isolante di schiuma poliuretanica densità non inferiore a 40 kg/mc, + o - 10%, con giunto impermeabile dotato di guarnizione anticondensa e apposito sistema di fissaggio a vite: spessore pannello 60 mm.	B1e	Fornitura e posa in opera di un sistema stabilizzante in polvere fibrorinforzato per viali, piste ciclabili e aree di sosta. Spessore 15cm
		B2e	Pavimentazione drenante in masselli autobloccanti di cls cavi con terreno vegetale
		B3e	Pavimentazione stradale in asfalto
		BH	Scivolo per disabili motori in pietra, sp. 5 cm.
D2	Copertura con sistema di copertura di verde pensile estensivo con aromatiche ed erbacee perenni.	L1e	Staccionata tradizionale trentina in larice inchiodata con due assi, elementi lato o diametro min. 12 cm.
		L2e	Cordolo marciapiede in pietra da taglio dim. cm10x25
		Pr	Formazione e semina prato con miscuglio di semi selezionati su zolla di terreno vegetale
		Al1	Fornitura e messa a dimora di Quercus ilex

NOTE

Tutti i cicli di verniciatura verranno effettuati secondo circolare FS 44v.

Tutti i manicotti delle scale di stazionfermate saranno dotati di manicotti tattili per disabili visivi

In tutte le pavimentazioni vanno previsti i giunti di frazionamento

Lavorazione e trattamenti protettivi delle nuove strutture in acciaio.

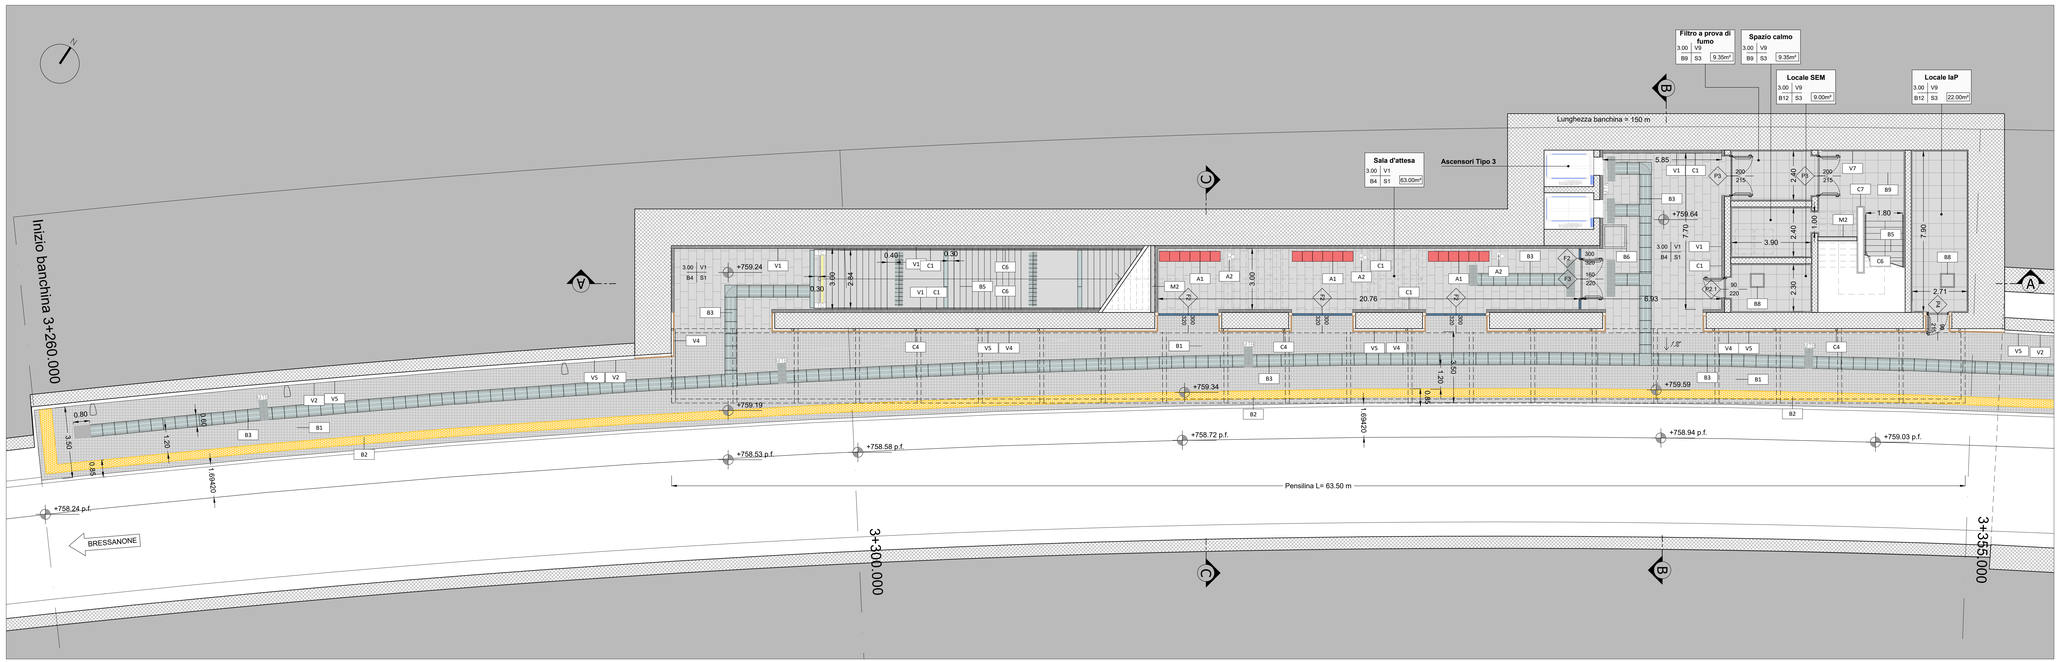

PIANTA A QUOTA BANCHINA 1/2
scala 1:100

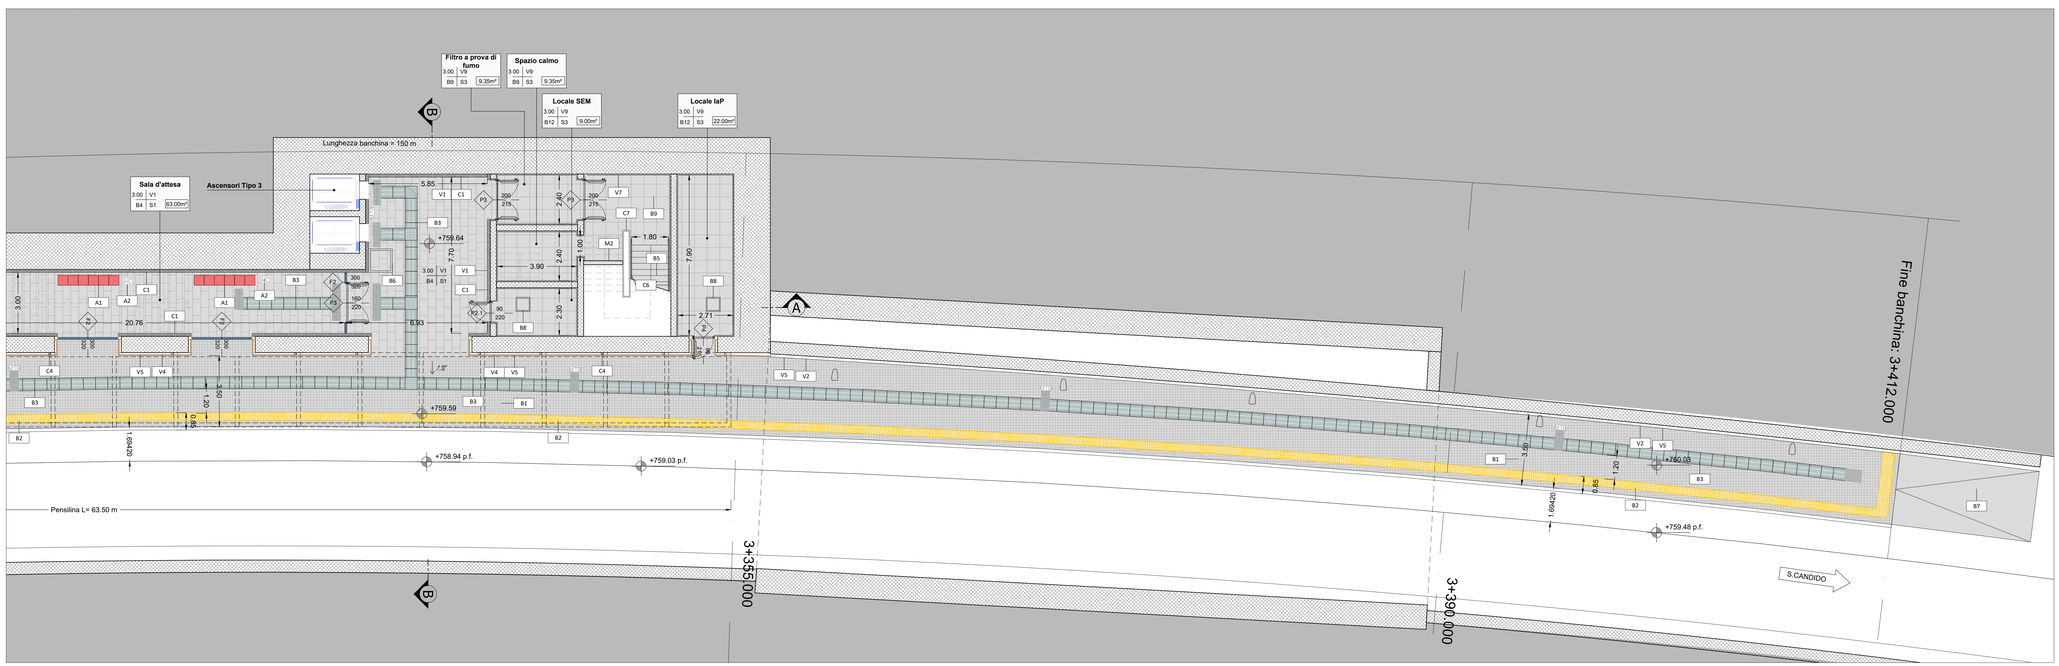

PIANTA A QUOTA BANCHINA 2/2
scala 1:100

TABELLA FINITURE - MURATURE - SERRAMENTI

h - ALTEZZA NETTA AMBIENTE
PA - FINITURA PAVIMENTO
V - FINITURA PARETI
CS - FINITURA SOFFITTO

INFISSI

TIPOLOGIA MURATURA E FINITURE

FINITURE PAVIMENTI

B1	Pavimentazione in cubetti di porfido, 6x6x8 cm, coeff. d'attrito superiore a 0,40 conforme al DM 1989 n.236, posati su massetto spess. 5 cm, compresa la battitura della pavimentazione nonché la suggellatura dei giunti.
B2	Fascia gialla di sicurezza in gres porcellanato, posta su letto di malta, dimensioni 30x40x2 cm, con sistema LVE (Loges Vet Evolution) comprensivo di TAG - RFID (Radio frequenti identification) da collocare sotto la pavimentazione ogni 60 cm.
B3	Pavimentazione in gres porcellanato per la formazione di percorsi tattili per disabili visivi del tipo LVE, posta in opera su letto di malta, dimensioni variabili, comprensivo di TAG RFG-RFID posti sotto il percorso tattile ogni 60 cm.
B4	Pavimentazione in lastre di porfido (sp. 3cm), coeff. d'attrito superiore a 0,40 conforme al DM 1989 n.236, posata con specifico collante su massetto 5 cm.
B4.1	Pavimentazione in lastre di porfido (sp. 3cm), coeff. d'attrito superiore a 0,40 conforme al DM 1989 n.236, posata con specifico collante su massetto 5 cm, su vespaio areato con casseri a perdere e soletta in cls armato.
B5	Pavimentazione gradone scala di gres fine porcellanato non smaltato e non assorbente, posata con specifico collante, coeff. attrito dinamico > 0,4 e alzata su intonaco con rete in fibra di vetro.
B6	Chiusino metallico da riempimento porta pavimentazione per copertura pozzetti dim. cm 100x100 con apertura facilitata da dispositivo servoassistito.
B7	Rampe di raccordo alla banchina in battuto di cls rigato con cordolo perimetrale in calcestruzzo armato
B8	Fornitura e posa in opera di pozzetto di ispezione in calcestruzzo vibrato e armato di dimensioni fino a 60x60cm compreso del chiusino zincato da riempimento porta pavimentazione calsse B125
B9	Pavimentazione in piastrelle di gres porcellanato (sp. 2cm) posata con specifico collante massetto 5 cm
B9.1	Pavimentazione in piastrelle di gres porcellanato (sp. 2cm) posata con specifico collante massetto 5 cm, su vespaio areato con casseri a perdere e soletta in cls armato.
B10	Pavimentazione con piastrelle speciali ad alta compressione di tipo industriale (portanza 10.000 N/m²) costituite da conglomerato cementizio e graniglia di materiale antisdruccolevole resistente all'usura ed alll'azione di olii ed acidi, dim. 25x25cm e spess. non inferiore a 28 mm c.a posto in opera su soletta di conglomerato cementizio poggiante su vespaio areato realizzato con igloo.
B11	Pavimento tecnico sopraelevato (portanza 10.000 N/m²) in lastre autoportanti di materiale lapideo ad alta resistenza meccanica e durabilità (dim.60x60 cm sp. minimo 2 cm), finitura superficiale in pvc antistatico,disposte su sostegno in acciaio zincato. Trattamento antipolvere della superficie sottostante.
B12	Pavimento in piastrelle speciali ad alta compressione in conglomerato cementizio e graniglia di materiale antisdruccolevole (dim.25x25cm sp. 3cm) posato su massetto (sp.5cm)

FINITURA e RIVESTIMENTO PARETI

V1	Rivestimento in lastre di cemento fibrorinforzato composito ecologico compresso, sp. 8 mm, pigmentato in massa, con trattamento HR (High Resistence) per la protezione contro graffiti e imbrattanti, complete di sottostruttura metallica.
V2	Finitura muri in calcestruzzo a facciavista: matrici elastiche tipo Reckli 2/123 Tennessee o equivalenti nel cassero, trattamento protettivo a base di resine acriliche in emulsione, pigmenti inorganici, cariche micronizzate, additivi vari trasparente incolore,protettivo antiscritta.
V4	Rivestimento verticale realizzato doghe di larice complete di sottostruttura metallica con sistema di ancoraggio nascosto.
V5	Trattamento protettivo antiscritta
V6	Rivestimento verticale realizzato in pannelli di lamiera piana con elementi a rilievo di alluminio preverniciato di spessore 2 mm, compresa la struttura in alluminio e pannello termoisolante costituito da supporto esterno grecato ed interno dogato in acciaio zincato e preverniciato
V7	Intonaco liscio per interni tinteggiato con idropittura traspirante e rete in fibra di vetro portaintonaco.
V8	Rivestimento in lastre di porcellana laminata 100x300cm sp.3.5 mm su rasatura per un h. di 2,10 m
V9	Intonaco REI120 per interno completato con ciclo di pitturazione a due riprese
V10	Pannello rimovibile in cartongesso su sottostruttura metallica rivestito in gres porcellanato h 1.20 m.

MURATURE

M1	Parete in blocchi semipieni in cls vibrocompresso e alleggerito, sp.300 mm, con idonei rinforzi verticali ed orizzontali per murature con h>4.00 m. in zona sismica e per l'ancoraggio della sottostruttura dei pannelli di rivestimento.
M2	Parete in blocchi semipieni in cls vibrocompresso e alleggerito sp. 200 mm, intonacati sui due lati, con idonei rinforzi verticali ed orizzontali per murature con h>4.00 m. in zona sismica e per l'ancoraggio della sottostruttura dei pannelli di rivestimento.
M3	Tramezzatura in blocchi forati di conglomerato di argilla espansa, sp. 12 cm.

FINITURA SOFFITTI

S1	Controsoffitto realizzato con perline di legno di larice con applicazione di prodotti ignifughi per un'adeguata reazione al fuoco, su sottostruttura in acciaio.
S2	Intonaco per soffitti REI120 completato con ciclo di pitturazione a due riprese.
S3	Controsoffitto sospeso a struttura doppia realizzato con lastre di gesso rivestito additivate con fibre atte a migliorarne la capacità di resistenza al fuoco per la protezione dei solai REI 120
S4	Intonaco grezzo con malta fine di calce spenta e pozzolana tirata a frattazzo, rifinito con sovrastante strato di circa 2mm di malta per stucchi, levigato e lisciato, completato con ciclo di pitturazione ecoattiva a due riprese contenente sostanze fotocatalitiche e fissativo (primer) di sottofondo
S5	Controsoffitto piano sospeso a struttura doppia realizzato con lastre di cartongesso rivestito spess.18 mm.

OPERE METALLICHE E ACCESSORIE

C1	Zoccolatura in alluminio preverniciato
C2	Scossalina in alluminio sp. 3 mm sagomato secondo progetto per carter di bordo pensilina e scossaline di finitura dei cordoli delle recinzioni e dei parapetti, compresa di sottostruttura metallica.
C3	Canale di gronda in doppio strato di alluminio 10/10 con interposto isolante, scossaline e pluviale inox 8/10 diam. 100, bocchettone in EPDM con collare e parafoglie in polipropilene
C4	Pluviale in acciao inox 8/10 Ø100 mm gomiti di raccordo con i canali di gronda, bocchettone in EPDM con collare e parafoglie in polipropilene. Compreso tubo di protezione in acciao zincato
C5	Sistema anticaduta di tipo C conforme alla norma UNI11578-2015 (ex tipo C EN795-2012). Linea vita, completata di punti di ancoraggio singoli. TIPO A e TIPO C
C6	Corrimano doppio in acciaio INOX AISI 316L, Ø 40, sp. 2 mm compresi supporti.
C6.1	Corrimano singolo in acciaio INOX AISI 316L, Ø 40, sp. 2 mm compresi supporti.
C7	Parapetto scale in elementi di acciaio zincato e verniciato, resistenza alla spinta di 3KN/m.
C8	Recinzione in lamiera piana di acciaio zincato e patinato nero per un H di 110 cm e in lamiera stirata di alluminio preverniciato per un H di 310 cm con sottostruttura in profili metallici ed apposita struttura metallica in acciaio zincato e verniciato.
C10	Canalina scivolo per biciclette in lamiera di acciaio inox sp. 3 mm piegata e ancorata a parete mediante tasselli in acciaio ad espansione Ø 12 mm
C11	Griglia lineare ispezionabile in acciaio zincato dim. 230x20cm

GIUNTI E SOGLIE

G1	Coprigiunto di dilatazione impermeabile per giunti fino a 50 mm in alluminio con guarnizione in neoprene e profilo di protezione inox a pavimento posato ancorato alla soletta sotto-pavimento (orizzontale o d'angolo)
GP1	Coprigiunto per pareti e soffitti con profilo portante in alluminio da faccia a vista, guarnizione in neoprene cellulare elastica

INFISSI

F1	Serranda avvolgibile automatica in elementi microforati di acciaio zincato.
F2	Parete vetrata con caratteristiche isolanti termo acustiche, in profili in alluminio estruso a taglio termico e specchiature costituite da vetrocamera di sicurezza con applicazione di fasce serigrafate. Tubolare in acciaio inox perimetrale per paracolpi ad un'altezza di 10 cm dal pavimento.
F2.1	Parete vetrata con caratteristiche isolanti termo acustiche, in profili in alluminio estruso a taglio termico e specchiature costituite da vetrocamera di sicurezza con applicazione di fasce serigrafate.
F3	Porta vetrata a due ante a battente in profilati in alluminio estruso a taglio termico, vetrocamera di sicurezza con caratteristiche isolanti termoacustiche con applicazione di fasce serigrafate, dim. 160x220 cm. Soglia in pietra naturale sp. 3 cm
F4	Porta vetrata a due ante scorrevoli automatiche in profilati in alluminio estruso a taglio termico, vetrocamera di sicurezza con caratteristiche isolanti termoacustiche, dispositivo antipanico break out, con applicazione di fasce serigrafate, dim. 200x220 cm. Soglia in pietra naturale sp. 3 cm
P1	Porta interna scorrevole in acciaio dim. 90x210 cm, soglia in pietra naturale sp. 3 cm
P2	Porta interna ad un battente dim. 80x210, soglia in pietra naturale sp. 3 cm
P2.1	Porta interna ad un battente con maniglia tipo a leva nella parte esterna e con maniglione antipanico nella parte interna - dim.90x220cm, soglia in pietra naturale sp. 3 cm
P3	Porta tagliafuoco a due battenti in misure standard. REI 120 L x H = 2000x2150, soglia in pietra naturale sp. 3 cm
P4	Porta tagliafuoco ad un battente in misure standard. REI 120 L x H = 900x2150, soglia in pietra naturale sp. 3 cm

ARREDI

A1	Panchina in legno duro trattato e struttura in acciaio zincato dim. 69x191 cm
A2	Cestino portarifiuti in acciaio zincato e verniciato a tre contenitori per raccolta differenziata antiterrorismo con flangia.
A3	Portabiciclette in acciaio zincato a caldo e verniciato RAL, con tubi bloccaruota curvati, 4 posti.

COMMITTENTE:

RFI RETE FERROVIARIA ITALIANA
GRUPPO FERROVIE DELLO STATO ITALIANE

PROGETTAZIONE:

ITALFERR
GRUPPO FERROVIE DELLO STATO ITALIANE

CUP J34G18000150001

U.O. ARCHITETTURA STAZIONI E TERRITORIO

PROGETTO DEFINITIVO

LINEA VERONA - BRENNERO E LINEA FORTEZZA - SAN CANDIDO NUOVO COLLEGAMENTO FERROVIARIO "VARIANTE VAL DI RIGA"

FV01- Fermata Naz Sciaves
Pianta a quota banchina

SCALA: 1:100

COMMESSA	LOTTO	FASE	ENTE	TIPO DOC.	OPERA/DISCIPLINA	PROGR.	REV.
IB0H	00	D	44	PA	FV0100	002	A

Rev.	Descrizione	Redatto	Data	Verificato	Data	Approvato	Data	Autorizzato Data
A	Emissione Esecutiva	D. Tisparino	dicembre 2020	G. Scalogna / R. Tamburione	dicembre 2020	G. Mazzocchi	dicembre 2020	R. Marino dicembre 2020

ITALFERR S.p.A.
U.O. ARCHITETTURA STAZIONI E TERRITORI
Dr.Arch. Fabio Nieto
Ordine degli Architetti di Roma
N° 11.736

File: IB0H00D44FAFV0100002A.dwg