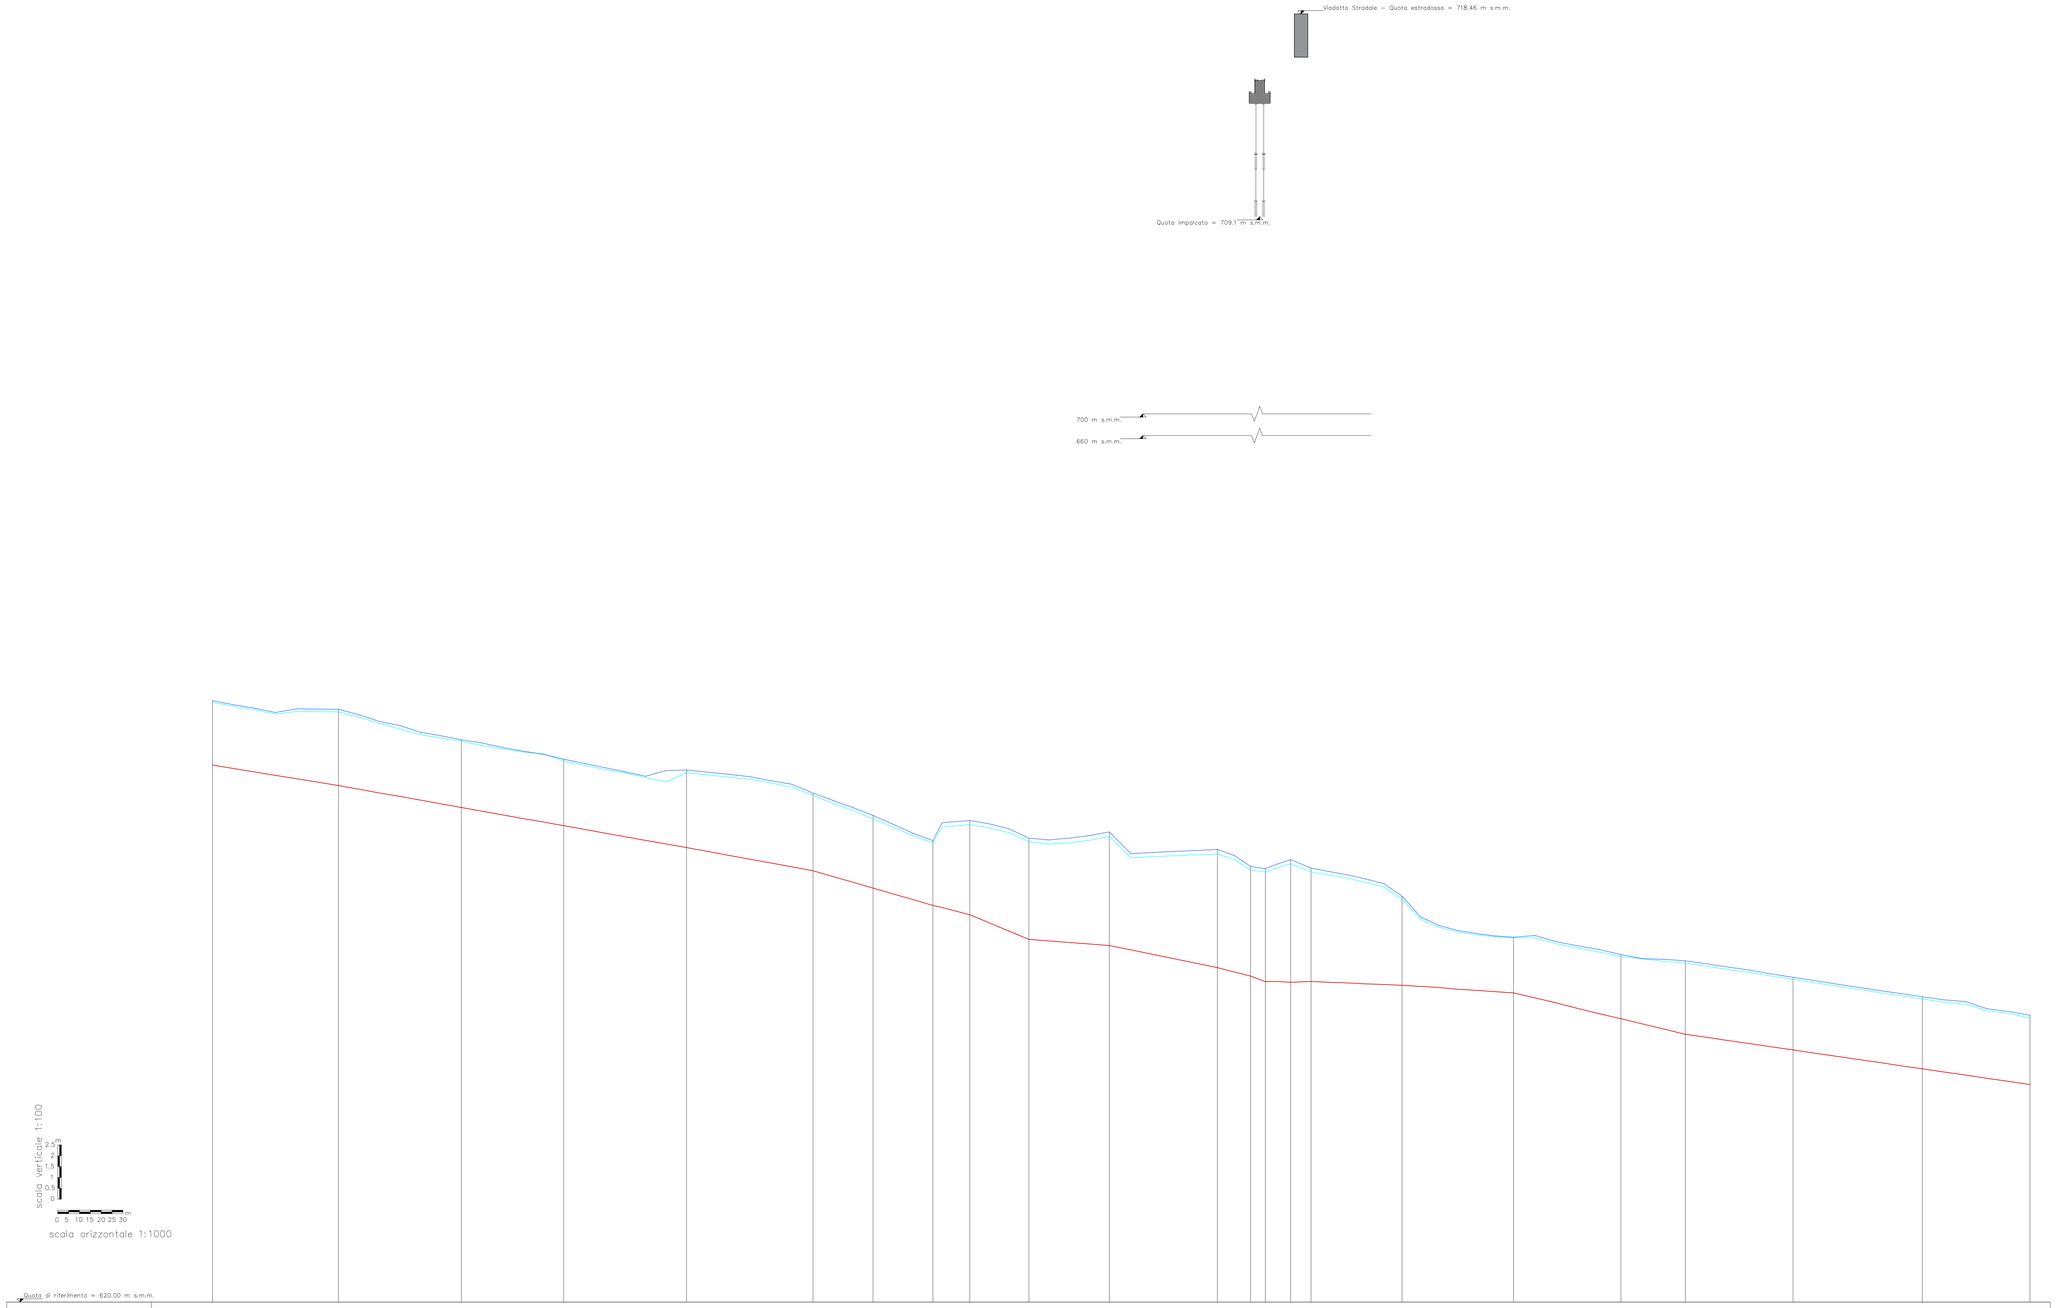

Nome della sezione	1392	1375	1339	1310	1275	1225	1200	1175	1125	1075	1000	975	950	925	900	875	800	725	693	675	625	565	515
Distanze parziali (m)	58.14	56.70	47.25	56.70	58.38	27.66	27.66	17.00	27.30	37.08	49.90	15.30	6.80	11.70	9.40	42.00	51.48	49.55	29.73	49.70	59.64	49.70	
Distanze progressive (m)	0.00	58.14	114.84	162.09	218.79	277.17	304.83	332.49	349.49	376.79	413.87	463.77	479.07	485.87	497.57	506.97	548.97	600.45	650.00	679.73	729.43	789.07	838.77
Quota talweg (m s.m.m.)	644.79	643.84	642.83	641.99	640.98	639.91	639.11	638.31	637.88	636.74	636.46	635.44	635.05	634.79	634.76	634.80	634.62	634.27	633.08	632.36	631.64	630.77	630.04
Livello idrometrico (m s.m.m.) Tr 30 anni	647.69	647.24	645.89	644.98	644.43	643.39	642.30	641.19	642.04	641.26	641.50	640.68	639.94	639.85	640.23	639.86	638.59	638.81	635.96	635.65	634.90	633.99	633.11
Livello idrometrico (m s.m.m.) Tr 100 anni	647.76	647.36	645.95	645.06	644.56	643.49	642.46	641.30	642.23	641.41	641.70	640.89	640.11	640.00	640.42	640.03	638.74	638.84	636.04	635.75	634.99	634.09	633.24

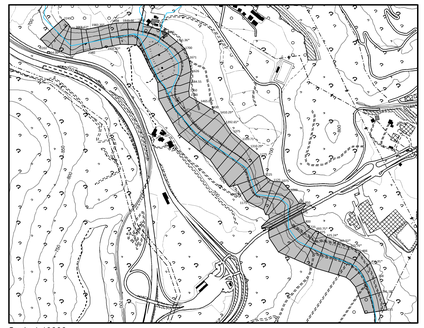

Scala 1:10000

COMMITTENTE:

RFI RETE FERROVIARIA ITALIANA
GRUPPO FERROVIE DELLO STATO ITALIANE

PROGETTAZIONE:

ITALFERR
GRUPPO FERROVIE DELLO STATO ITALIANE

CUP J34G18000150001

U.O. OPERE CIVILI E GESTIONE DELLE VARIANTI

PROGETTO DEFINITIVO

LINEA VERONA - BRENNERO E LINEA FORTEZZA - SAN CANDIDO NUOVO COLLEGAMENTO FERROVIARIO "VARIANTE DI RIGA"

VARIANTE VAL DI RIGA

IDROLOGIA E IDRAULICA

FIUME ISARCO
Profili di rigurgito TR200 e TR300

SCALA: Varie

COMMESSA	LOTTO	FASE	ENTE	TIPO DOC.	OPERA/DISCIPLINA	PROGR.	REV.
IB0H	00	D	09	FZ	ID0002	002	A

Rev.	Descrizione	Redatto	Data	Verificato	Data	Approvato	Data	Autorizzato Data
A	Emissione Esecutiva	G.Giannetta	giugno 2020	C.Cesari	giugno 2020	C. Mazzocchi	giugno 2020	G.Mazzocchi giugno 2020

File: IB0H00D09FZID0002002A.DWG

ITALFERR S.p.A.
U.O. Opere Civili e Gestione delle varianti
Dott. Ing. Angelo Vittozzi
Ordine degli Ingegneri della Provincia di Roma
N° A20783