
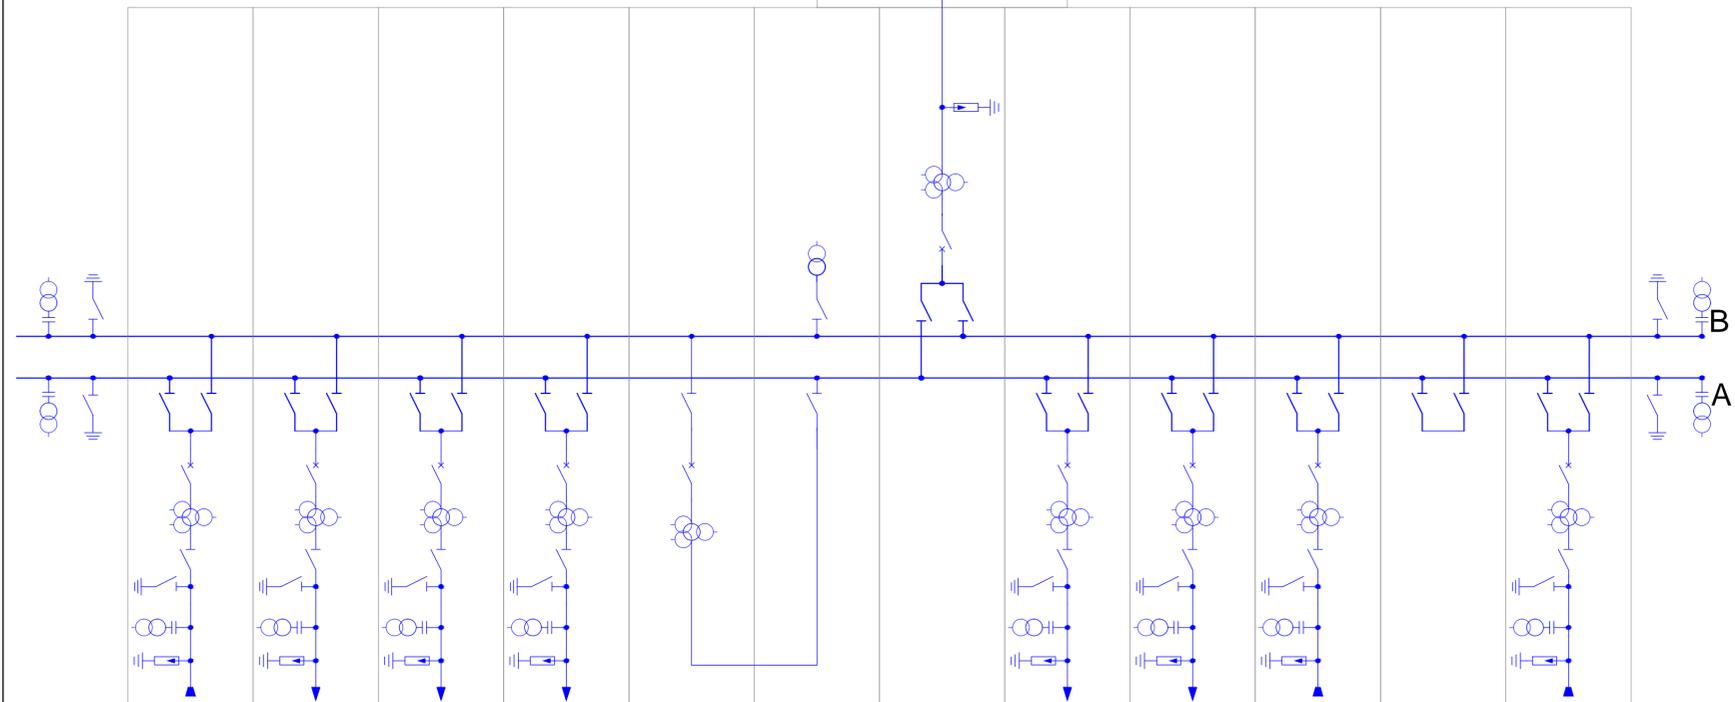


**LEGENDA**  
Elementi 150-132 kV

- Scaricatore
- TA a 1 nucleo
- TA a 3 nuclei
- Interruttore
- Sezionatore
- Sezionatore di linea/terra
- BOC – Bobina Onda Convogliata
- TVC – TV Capacitivo
- TIP ( Trasformatore Induttivo di Potenza)
- Sezionatore di terra
- Terminale aria-cavo

**LEGENDA**  
Elementi 380 kV

- ATR
- Scaricatore
- TA a 3 nuclei
- Interruttore
- Sezionatore
- Sezionatore di linea/terra
- TVC – TV Capacitivo
- TIP ( Trasformatore Induttivo di Potenza)
- Sezionatore di terra

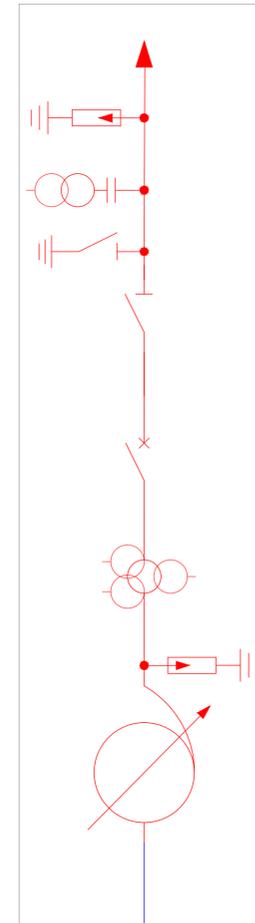

REGIONE PUGLIA  
COMUNE di FOGGIA  
PROVINCIA di FOGGIA

**HERGO SOLARE ITALIA**  
HERGO SOLARE ITALIA S.p.A.  
SOCIETÀ SOGGETTA AD ATTIVITÀ DI DIREZIONE E COORDINAMENTO DI INFRASTRUTTURE S.p.A.  
SEDE LEGALE: VIA PRIVATA MARIA TERESA, 8 – 20123 MILANO (MI)  
TEL. +39 02 36570.800 FAX +39 02 36570.801  
P.I.C. 0586 @ VIGAMMA.IT - WWW.INFRASTRUTTURE.IT  
Cap. Soc. Euro 10.000 i.v. - C.F. e P. IVA 10416260965 - N. REA MI 2529663

**AMPLIAMENTO DELLA S.E. - RTN 380/150kV di FOGGIA loc. SPRECACENERE**

**PIANO TECNICO DELLE OPERE**

**STUDIO INGEGNERIA ELETTRICA**  
MEZZINA dott. ing. Antonio  
Via T. Solis 128 | 71016 San Severo (FG)  
Tel. 0882.228072 | Fax 0882.243651  
e-mail: info@studiom ezzina.net

**INSE**  
Ingegneria & Servizi  
Via S. Giacomo dei Capri, 38  
80128 Napoli  
TEL. 081 579 2958  
mail: inse@virgilio.it

Nome Elaborato: <b>SCHEMA UNIFILARE</b>					
Contenuto Elaborato:					
01	22/02/2021	RICHIESTA INTEGRAZIONE TERNA DEL 19/02/2021	N. Galdiero	F. Di Maso	A. Mezzina
00	11/12/2020	PRIMA EMISSIONE	N. Galdiero	F. Di Maso	A. Mezzina
Rev.	Data	Oggetto della revisione	Elaborazione	Verifica	Approvazione
Scala: -		Codice Pratica: <b>P6W9PR1</b>		Codice Elaborato: <b>PFFG-D-T15</b>	
Formato: <b>594x655</b>					