




PROSPETTO "A"

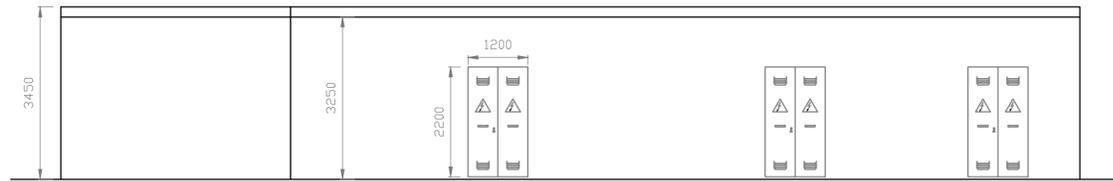


PROSPETTO "C"

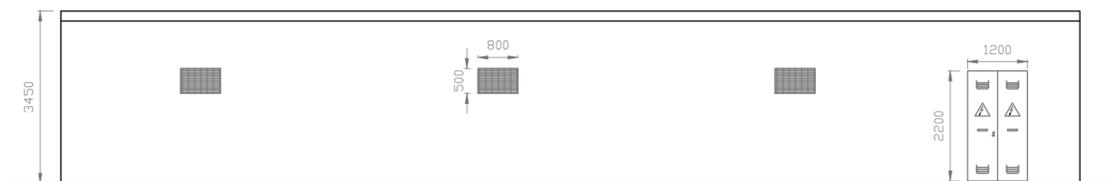

PROSPETTO "D"

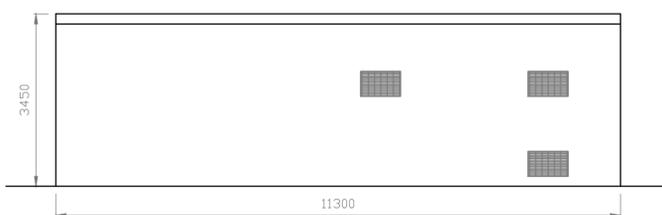

PROSPETTO "B"

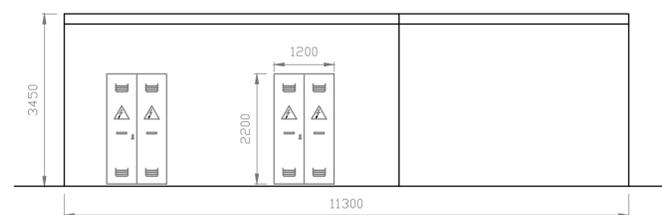

REV.	Descrizione	Redatto	Verificato	Approvato	Data
0	Emissione	3E	3E	TEP	Dicembre 2020

Proponente:	 TEP RENEWABLES (FOGGIA 4 PV) S.R.L. Corso Vercelli, 27 – 20144 Milano P. IVA e C.F. 11262920967 – REA MI - 2590473				
Oggetto:	IMPIANTO FOTOVOLTAICO A TERRA COLLEGATO ALLA RTN POTENZA NOMINALE 90 MWp - IN IMMISSIONE 75 MWac Comune di Foggia (FG) PROGETTO DEFINITIVO IMPIANTO FOTOVOLTAICO				
Progettisti:	 3E Ingegneria S.r.l. , via G. Volpe n° 92 - 56121 Pisa - Italy				
Tavola:	PIANO TECNICO DELLE OPERE - OPERE DI CONNESSIONE ALLA RTN STAZIONE DI TRASFORMAZIONE UTENTE PIANTA E PROSPETTI EDIFICIO QUADRI				N. Tav: T05
Rif:	<small>AB9_FA_PC_T05_REV0 - STAZIONE UTENZA - PIANTE E PROSPETTI EDIFICIO QUADRI</small>				Scala: 1:100
<small>È VIETATA LA RIPRODUZIONE DI QUESTO DOCUMENTO SENZA PREVENTIVA AUTORIZZAZIONE SCRITTA DELLA TEP RENEWABLES ITALIA S.R.L.</small>					

297 mm

210 mm