




DETTAGLIO CARTOGRAFICO - AREA SUD-EST

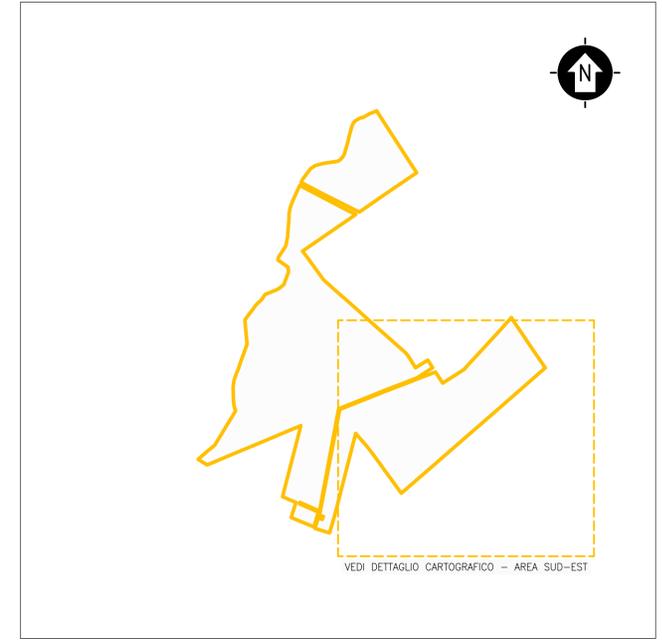

VEDI DETTAGLIO CARTOGRAFICO - AREA SUD-EST

KPLAN
 SCALA 1:120000 - 1 cm = 200 m
 0 200 400 500 m
 0 1 2 5 cm

LEGENDA
 SITO CATASTALE

LEGENDA

SITO CATASTALE	ALBERO
RILIEVO FOTOGRAFICO - PUNTO DI PRESA	LINEA ELETTRICA AT STRUTTURE DI SOSTEGNO
RILIEVO TOPOGRAFICO - PUNTO RILEVATO	LINEA ELETTRICA MT STRUTTURE DI SOSTEGNO
CURVE DI LIVELLO PRINCIPALI RILIEVO TOPOGRAFICO	LINEA ELETTRICA BT STRUTTURE DI SOSTEGNO
CURVE DI LIVELLO SECONDARIE DTM REGIONE PUGLIA	STRUTTURE - TERMINE
FASCIA DI RISPETTO CORSI D'ACQUA	STRUTTURE - SISTEMA IRRIGAZIONE
FASCIA DI RISPETTO - LIMITE FASCIA B AREA ALTA/MEDIA PERICOLOSITÀ IDRAULICA PAI	CHIUSINO
FASCIA DI RISPETTO SEGNALAZIONE CARTA DEI BENI	STRUTTURE - ATTRAVERSAMENTO
FASCIA DI RISPETTO ZONE ARCHEOLOGICHE CON BUFFER DI 100 m	EDIFICI
FASCIA DI RISPETTO LINEE ELETTRICHE AEREE ESISTENTI	CANALE
FASCIA DI RISPETTO ACQUEDOTTO	STRADA ASFALTATA
FASCIA DI RISPETTO STRADALE	STRADA STERRATA

SCALA 1:2500 - 1 cm = 25 m
 0 25 50 125 m
 0 1 2 5 cm



REV.	Descrizione	SA	CP	LC	Data
0					08/2021

Proponente:	TEP RENEWABLES (FOGGIA 4 PV) S.R.L. Corso Vercelli, 27 - 20144 Milano P. IVA e C.F. 11262920967 - REA MI - 2590473
Oggetto:	IMPIANTO FOTOVOLTAICO A TERRA COLLEGATO ALLA RTN POTENZA NOMINALE 90 MWp Comune di Foggia (FG)
PROGETTO DEFINITIVO IMPIANTO FOTOVOLTAICO	
Progettista:	ING. LAURA CONTI Iscritta all'Ordine degli Ingegneri della Provincia di Pavia al n. 1326
Tavola:	STATO DI FATTO RILIEVO TOPOGRAFICO - DETTAGLIO CARTOGRAFICO AREA SUD-EST
Rif:	2564_4145_A3_FG_PD_T06.0-4_REV0_STATO DI FATTO
N. Tav: 6.2 Scala: 1:2500	
È VIETATA LA RIPRODUZIONE DI QUESTO DOCUMENTO SENZA PREVENTIVA AUTORIZZAZIONE SCRITTA DELLA TEP RENEWABLES ITALIA S.R.L.	