




DETTAGLIO CARTOGRAFICO - AREA SUD-OVEST

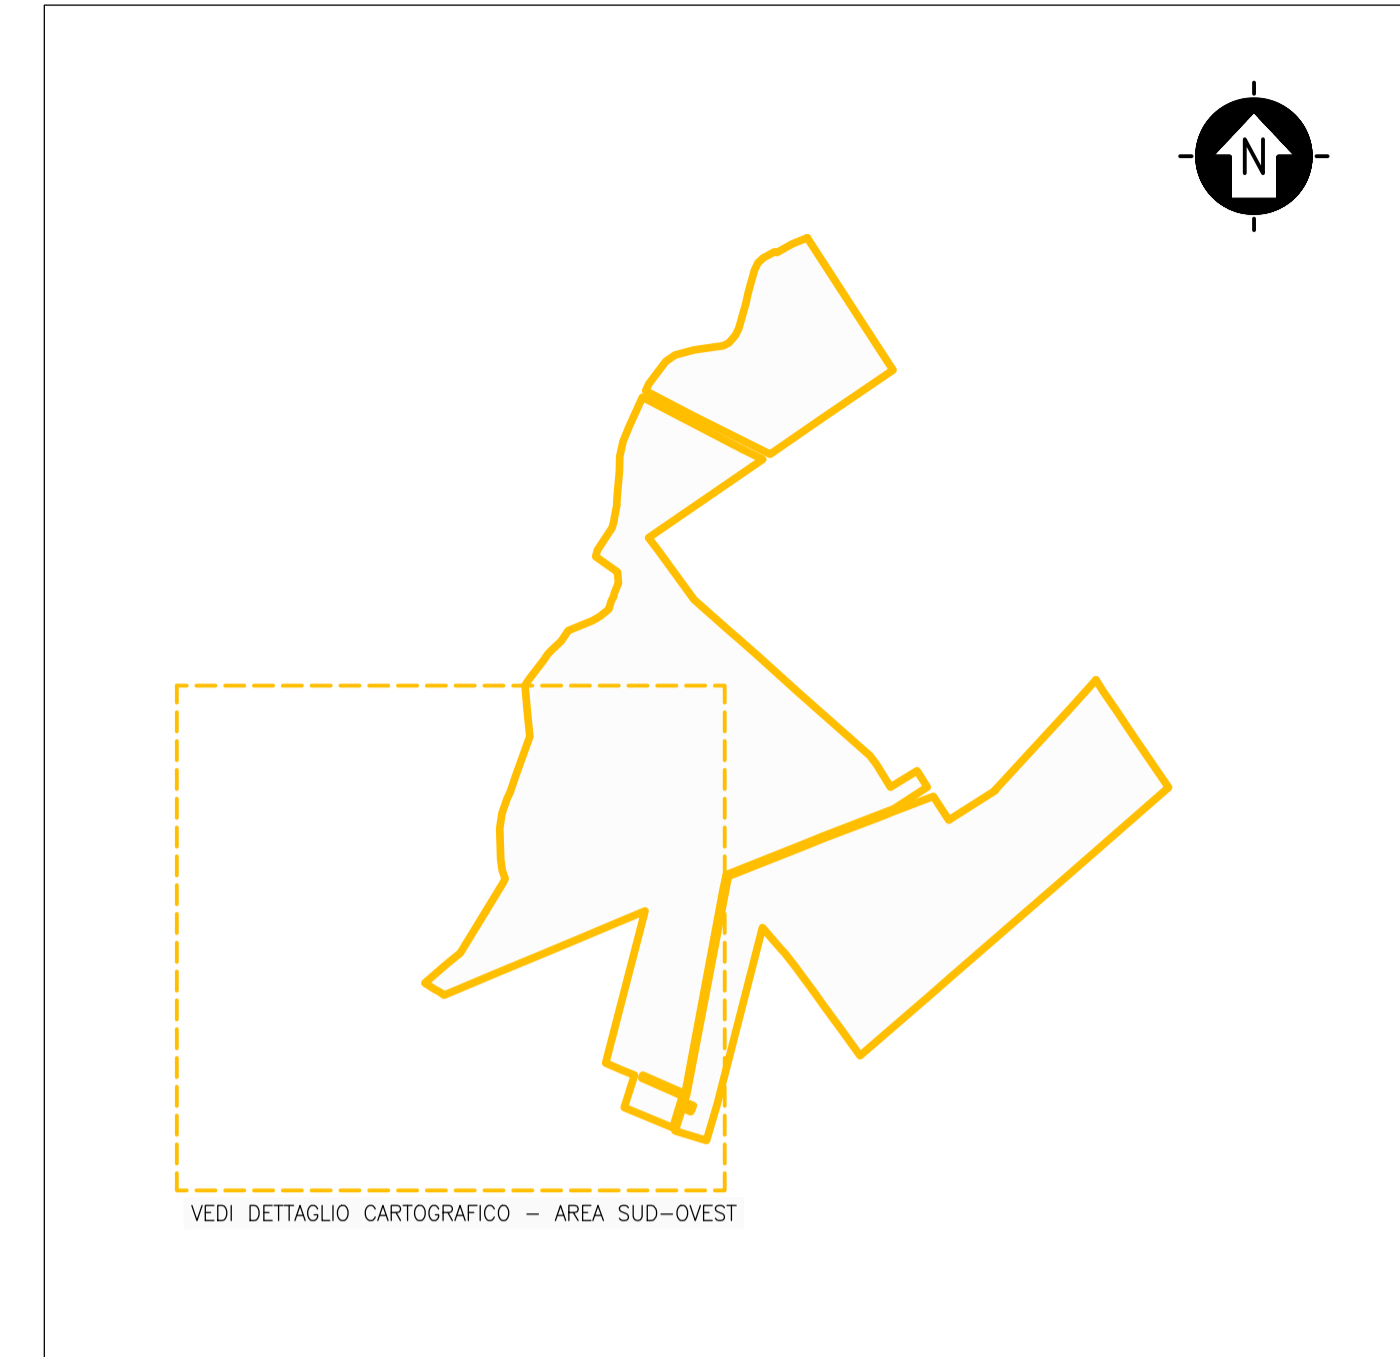

KPLAN  
 SCALA 1:120000 - 1 cm = 200 m  
 0 200 400 500 m  
 0 1 2 5 cm

- LEGENDA**
- SITO CATASTALE
  - X  RILIEVO FOTOGRAFICO - PUNTO DI PRESA
  - \* RILIEVO TOPOGRAFICO - PUNTO RILEVATO
  - 40.00 CURVE DI LIVELLO PRINCIPALI RILIEVO TOPOGRAFICO
  - CURVE DI LIVELLO SECONDARIE DTM REGIONE PUGLIA
  - FASCIA DI RISPETTO CORSI D'ACQUA
  - FASCIA DI RISPETTO - LIMITE FASCIA B AREA ALTA/MEDIA PERICOLOSITA' IDRAULICA PAI
  - FASCIA DI RISPETTO SEGNALAZIONE CARTA DEI BENI
  - FASCIA DI RISPETTO ZONE ARCHEOLOGICHE CON BUFFER DI 100 m
  - FASCIA DI RISPETTO LINEE ELETTRICHE AEREE ESISTENTI
  - FASCIA DI RISPETTO ACQUEDOTTO
  - FASCIA DI RISPETTO STRADALE
  - ALBERO
  - LINEA ELETTRICA AT STRUTTURE DI SOSTEGNO
  - LINEA ELETTRICA MT STRUTTURE DI SOSTEGNO
  - LINEA ELETTRICA BT STRUTTURE DI SOSTEGNO
  - STRUTTURE - TERMINE
  - STRUTTURE - SISTEMA IRRIGAZIONE
  - CHIUSINO
  - STRUTTURE - ATTRAVERSAMENTO
  - EDIFICI
  - CANALE
  - STRADA ASFALTATA
  - STRADA STERRATA

SCALA 1:2500 - 1 cm = 25 m  
 0 25 50 125 m  
 0 1 2 5 cm

0	SA	CP	LC	08/2021	
REV.	Descrizione	Redatto	Verificato	Approvato	Data

Proponente: **tep renewable energies** **TEP RENEWABLES (FOGGIA 4 PV) S.R.L.**  
 Corso Vercelli, 27 - 20144 Milano  
 P. IVA e C.F. 11262920967 - REA MI - 2590473

Oggetto: **IMPIANTO FOTOVOLTAICO A TERRA COLLEGATO ALLA RTN POTENZA NOMINALE 90 MWp**  
 Comune di Foggia (FG)

**PROGETTO DEFINITIVO IMPIANTO FOTOVOLTAICO**

Progettisti: **ING. LAURA CONTI**  
 Iscritta all'Ordine degli Ingegneri della Provincia di Pavia al n. 1326

Tavola: **STATO DI FATTO RILIEVO TOPOGRAFICO - DETTAGLIO CARTOGRAFICO AREA SUD-OVEST** N. Tav: **6.3**

Rif: 2564\_4145\_A3\_FG\_PD\_T06.0-4\_REV0\_STATO DI FATTO Scala: **1:2500**

E' VIETATA LA RIPRODUZIONE DI QUESTO DOCUMENTO SENZA PREVENTIVA AUTORIZZAZIONE SCRITTA DELLA TEP RENEWABLES ITALIA S.R.L.