


DETTAGLIO CARTOGRAFICO - AREA NORD-OVEST



KPLAN

SCALA 1:120000 - 1 cm = 200 m

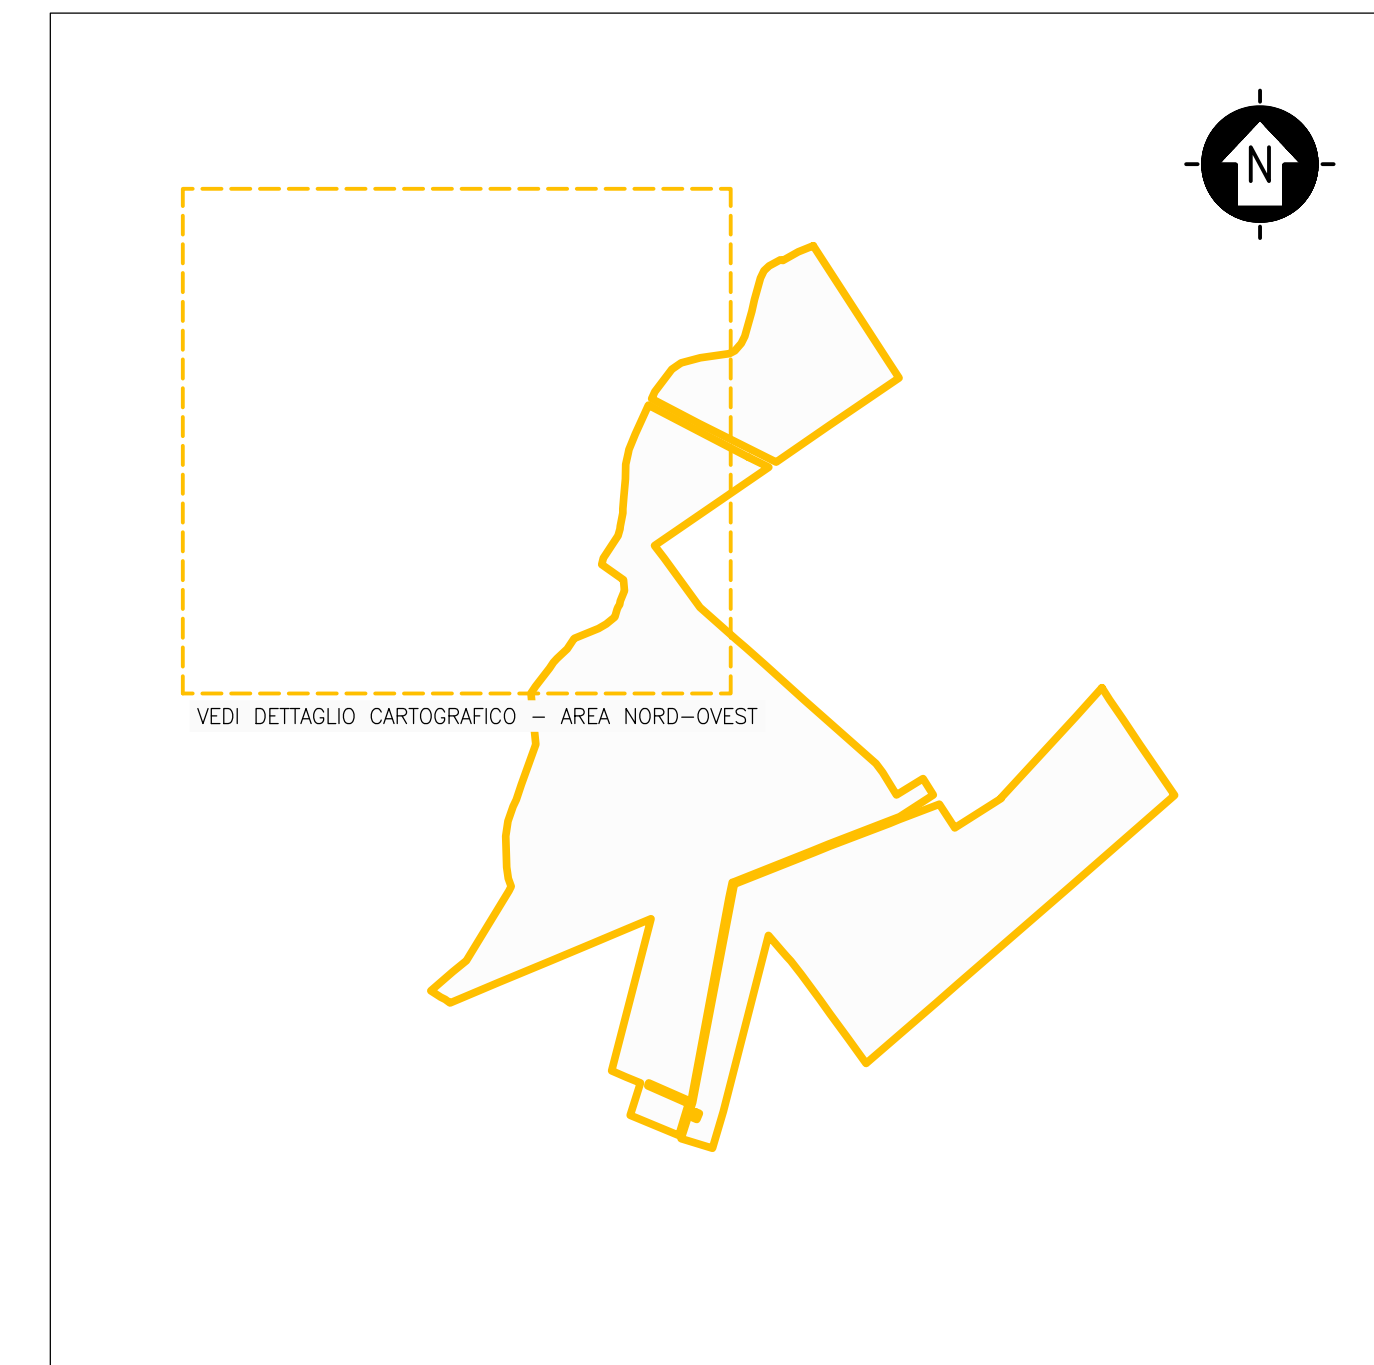


LEGGENDA

- SITO CATASTALE

LEGGENDA

- SITO CATASTALE
- RILIEVO FOTOGRAFICO - PUNTO DI PRESA
- RILIEVO TOPOGRAFICO - PUNTO RILEVATO
- CURVE DI LIVELLO PRINCIPALI RILIEVO TOPOGRAFICO
- CURVE DI LIVELLO SECONDARIE DTM REGIONE PUGLIA
- ALBERO
- LINEA ELETTRICA AT STRUTTURE DI SOSTEGNO
- LINEA ELETTRICA MT STRUTTURE DI SOSTEGNO
- LINEA ELETTRICA BT STRUTTURE DI SOSTEGNO
- FASCIA DI RISPETTO CORSI D'ACQUA
- FASCIA DI RISPETTO - LIMITE FASCIA B AREA ALTA/MEDIA PERICOLOSITÀ IDRAULICA PAI
- FASCIA DI RISPETTO SEGNALEZIONE CARTA DEI BENI
- FASCIA DI RISPETTO ZONE ARCHEOLOGICHE CON BUFFER DI 100 m
- FASCIA DI RISPETTO LINEE ELETTRICHE AEREE ESISTENTI
- FASCIA DI RISPETTO ACQUEDOTTO
- FASCIA DI RISPETTO STRADALE
- STRUTTURE - TERMINE
- STRUTTURE - SISTEMA IRRIGAZIONE
- CHIUSINO
- STRUTTURE - ATTRAVERSAMENTO
- EDIFICI
- CANALE
- STRADA ASFALTATA
- STRADA STERRATA

SCALA 1:2500 - 1 cm = 25 m

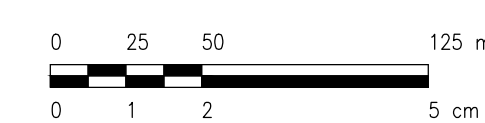

REV.	Descrizione	SA	CP	LC	08/2021
0					

Proponente: **tep renewable energies** TEP RENEWABLES (FOGGIA 4 PV) S.R.L.
 Corso Vercelli, 27 - 20144 Milano
 P. IVA e C.F. 11262920967 - REA MI - 2590473

Oggetto: **IMPIANTO FOTOVOLTAICO A TERRA COLLEGATO ALLA RTN POTENZA NOMINALE 90 MWp**
 Comune di Foggia (FG)

PROGETTO DEFINITIVO IMPIANTO FOTOVOLTAICO

Progettisti: **ING. LAURA CONTI**
 Iscritta all'Ordine degli Ingegneri della Provincia di Pavia al n. 1326

Tavola: **STATO DI FATTO RILIEVO TOPOGRAFICO - DETTAGLIO CARTOGRAFICO AREA NORD-OVEST** N. Tav: **6.4**

Rif: 2564_4145_A3_FG_PD_T06.0-4_REV0_STATO DI FATTO
 E' VIETATA LA RIPRODUZIONE DI QUESTO DOCUMENTO SENZA PREVENTIVA AUTORIZZAZIONE SCRITTA DELLA TEP RENEWABLES ITALIA S.R.L.