
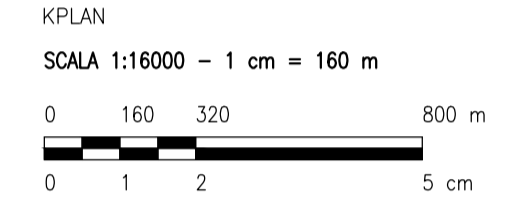
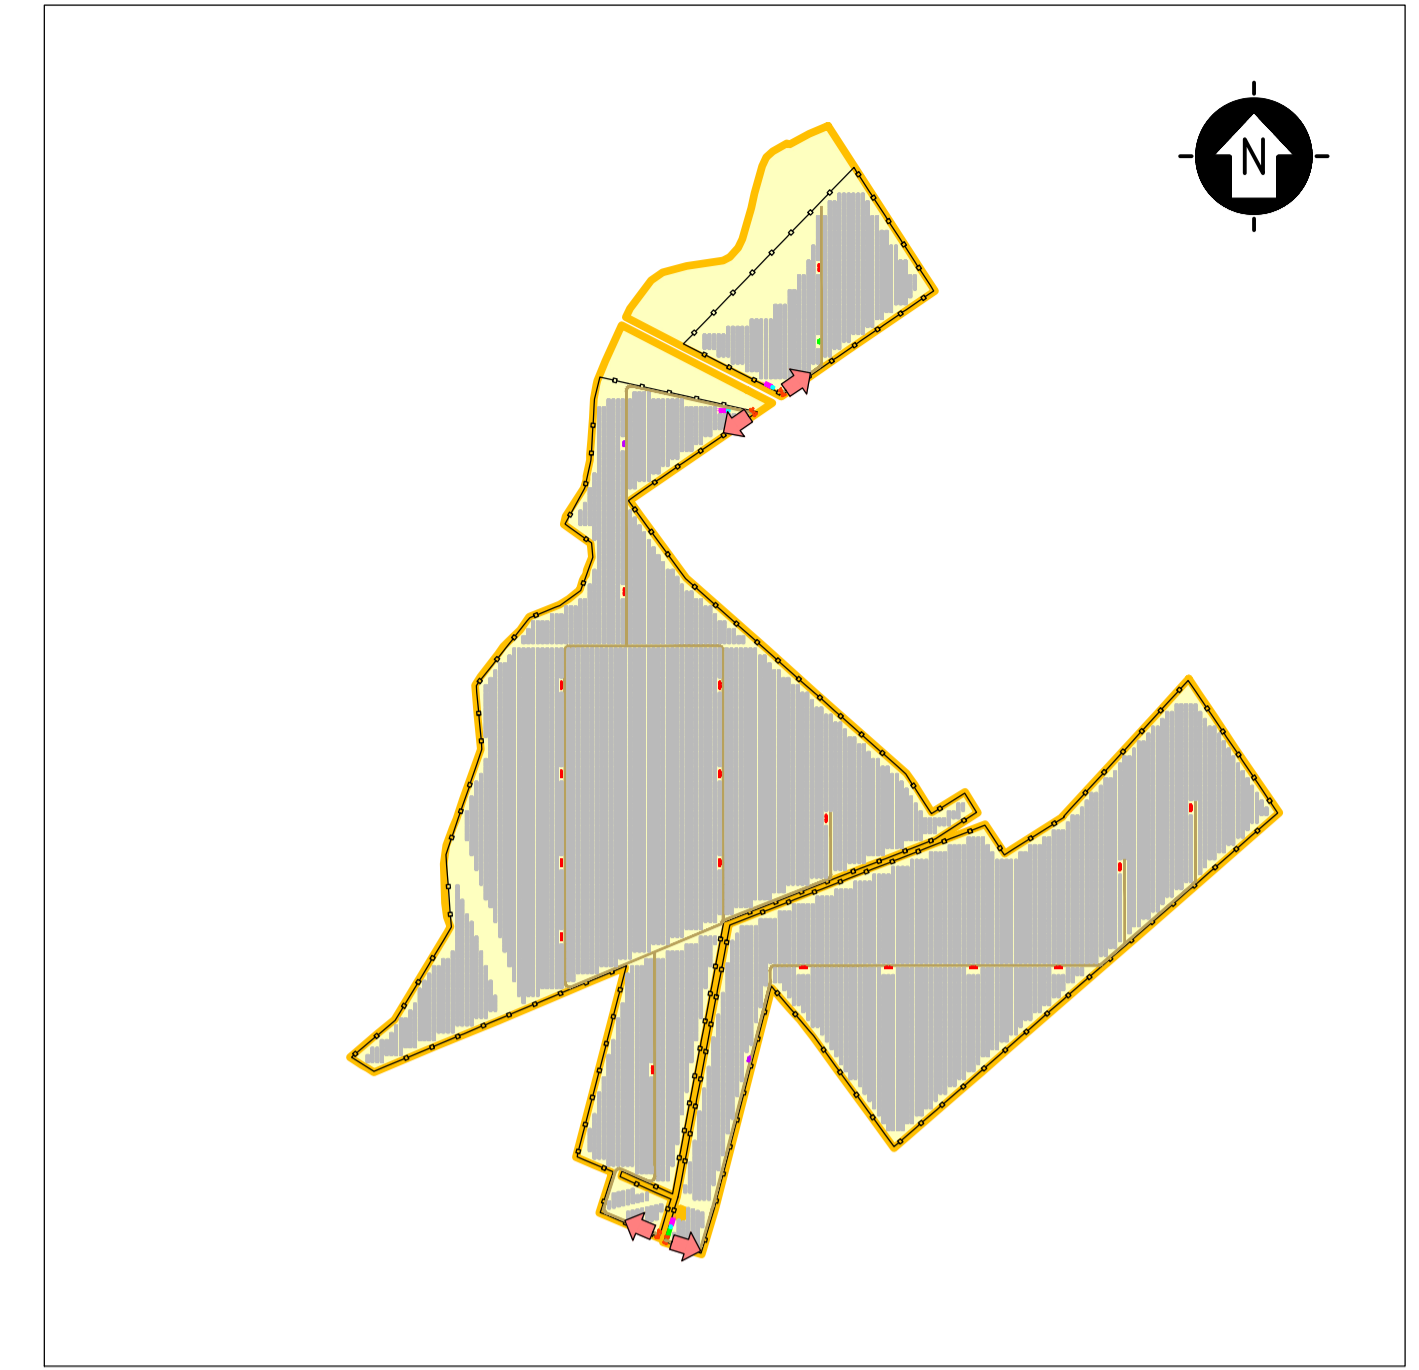
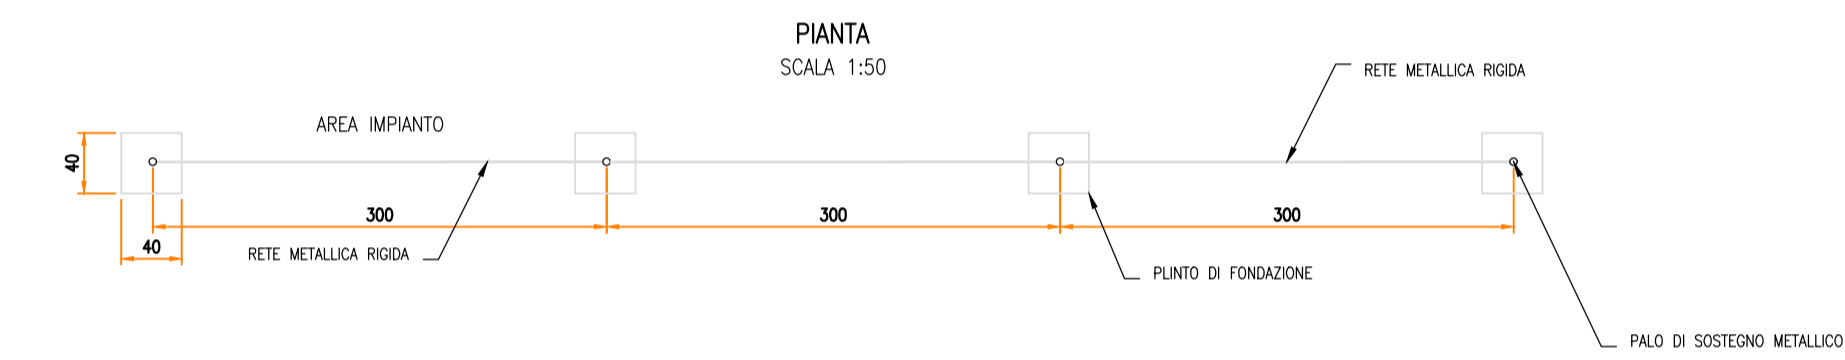
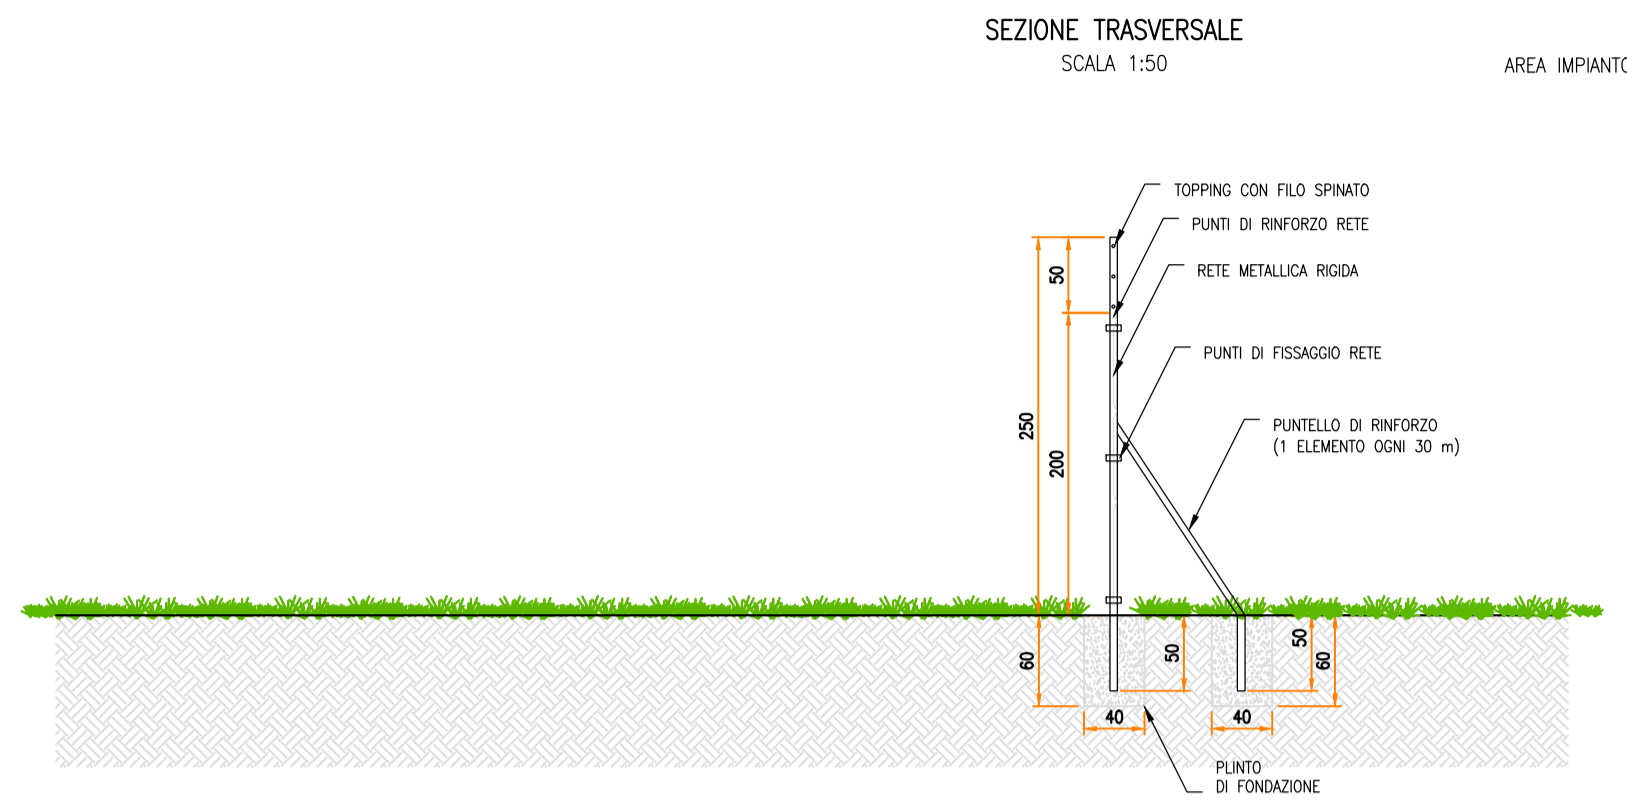


PARTICOLARE – RECINZIONE





TIPOLOGICI
SCALA 1:50

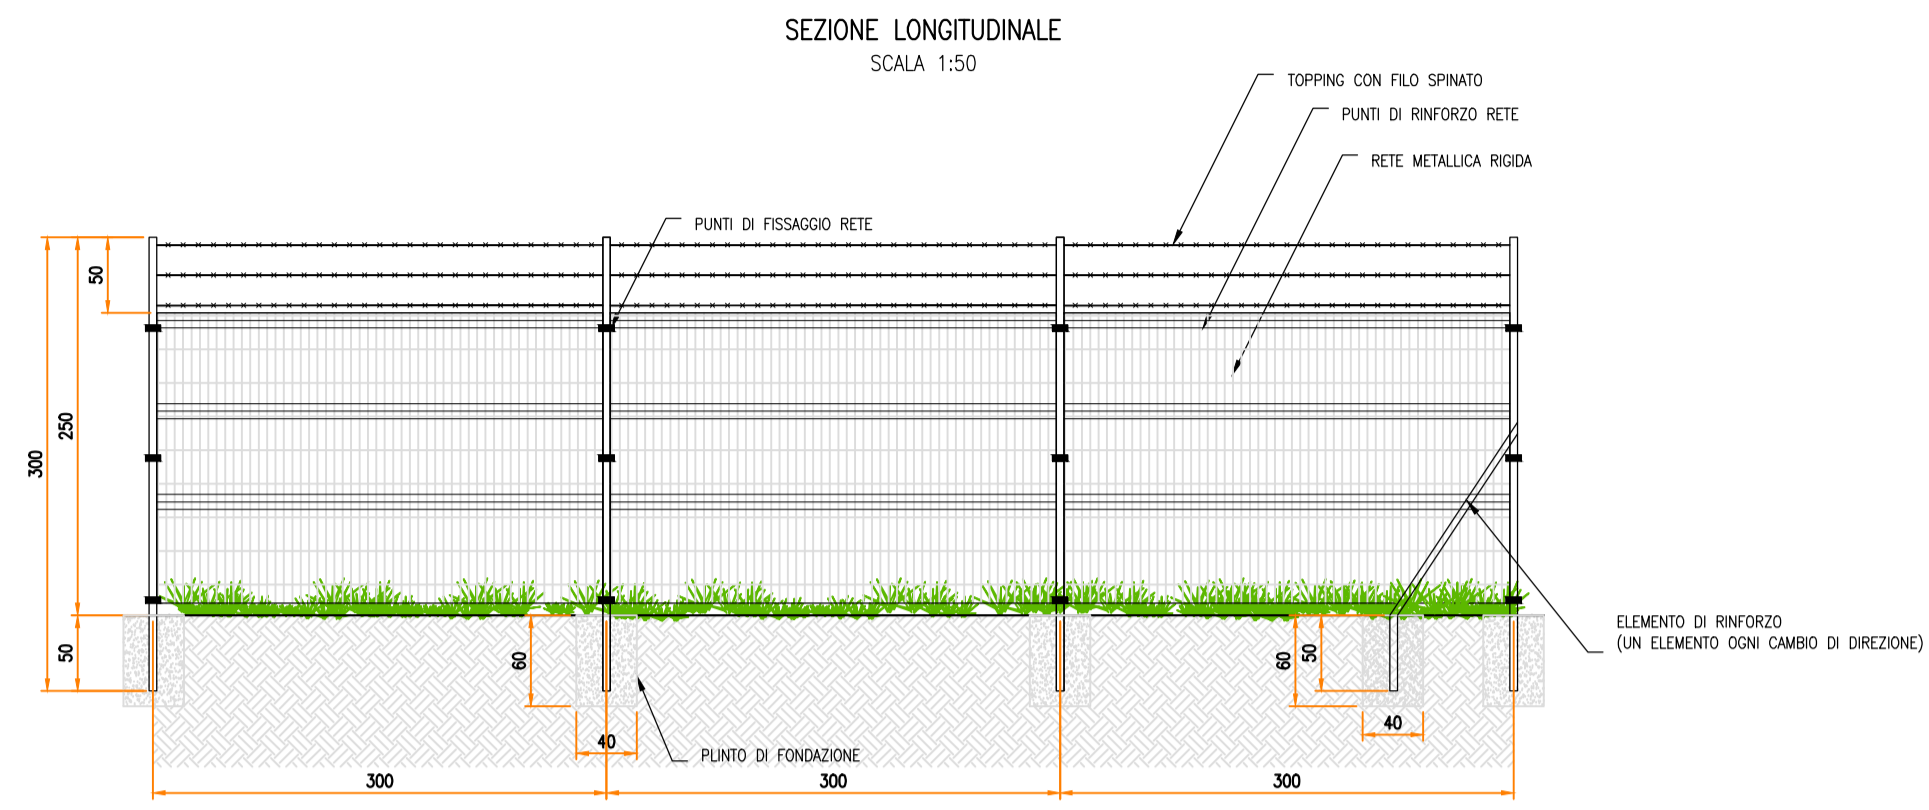

- LEGENDA
- SITO CATASTALE
 - RECINZIONE IN PROGETTO
 - ACCESSO AREA IMPIANTO
 - VIABILITÀ INTERNA IN PROGETTO
 - TRACKER
 - CABINATI
 - CABINA ELETTRICA GENERALE MT
 - CABINA ELETTRICA POWER STATION
 - UFFICI
 - MAGAZZINO

PARTICOLARE – ACCESSO

TIPOLOGICI
SCALA 1:50

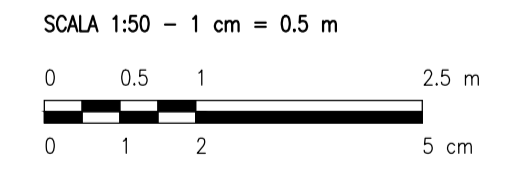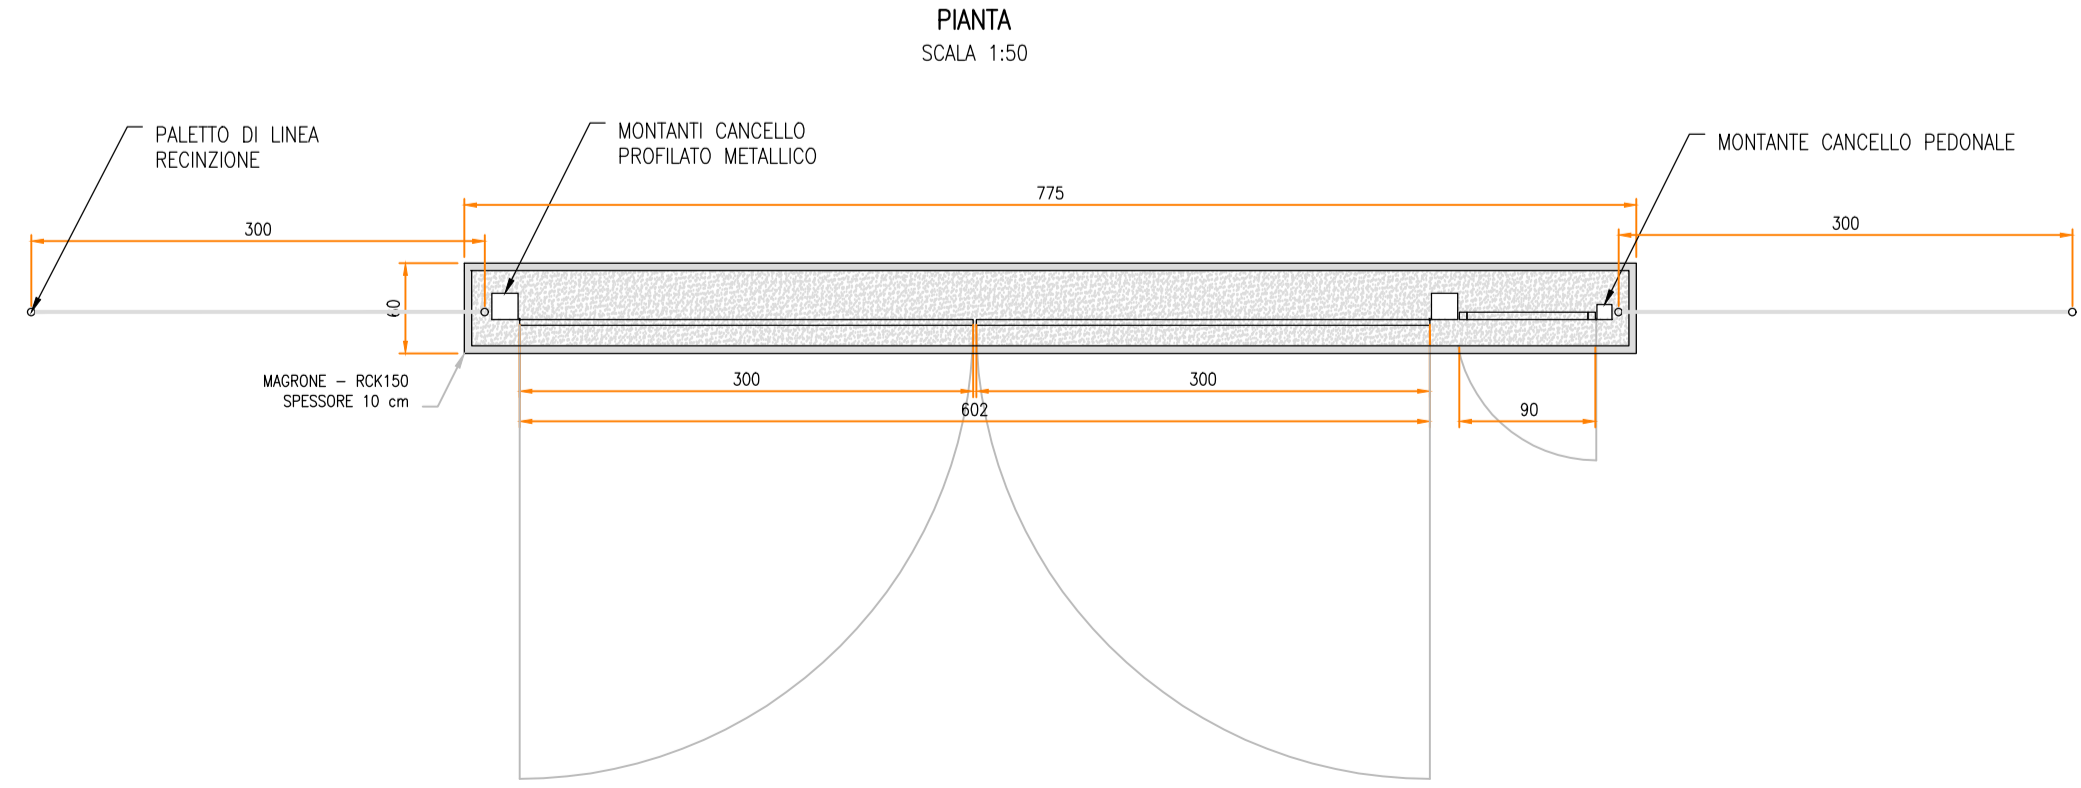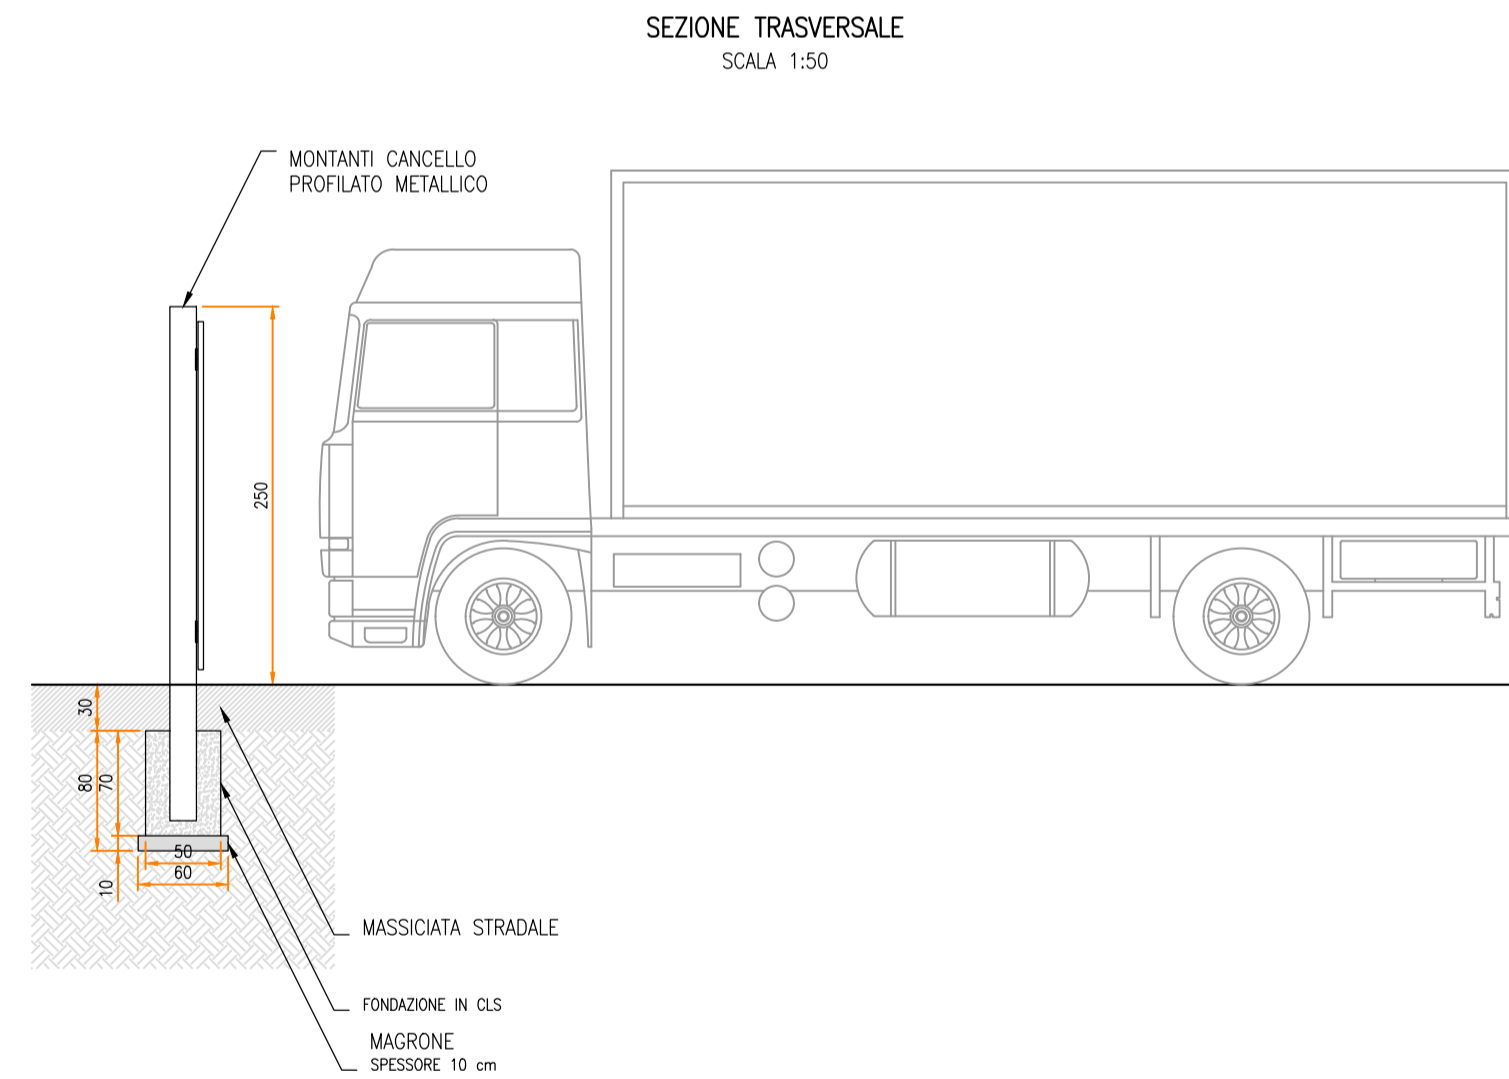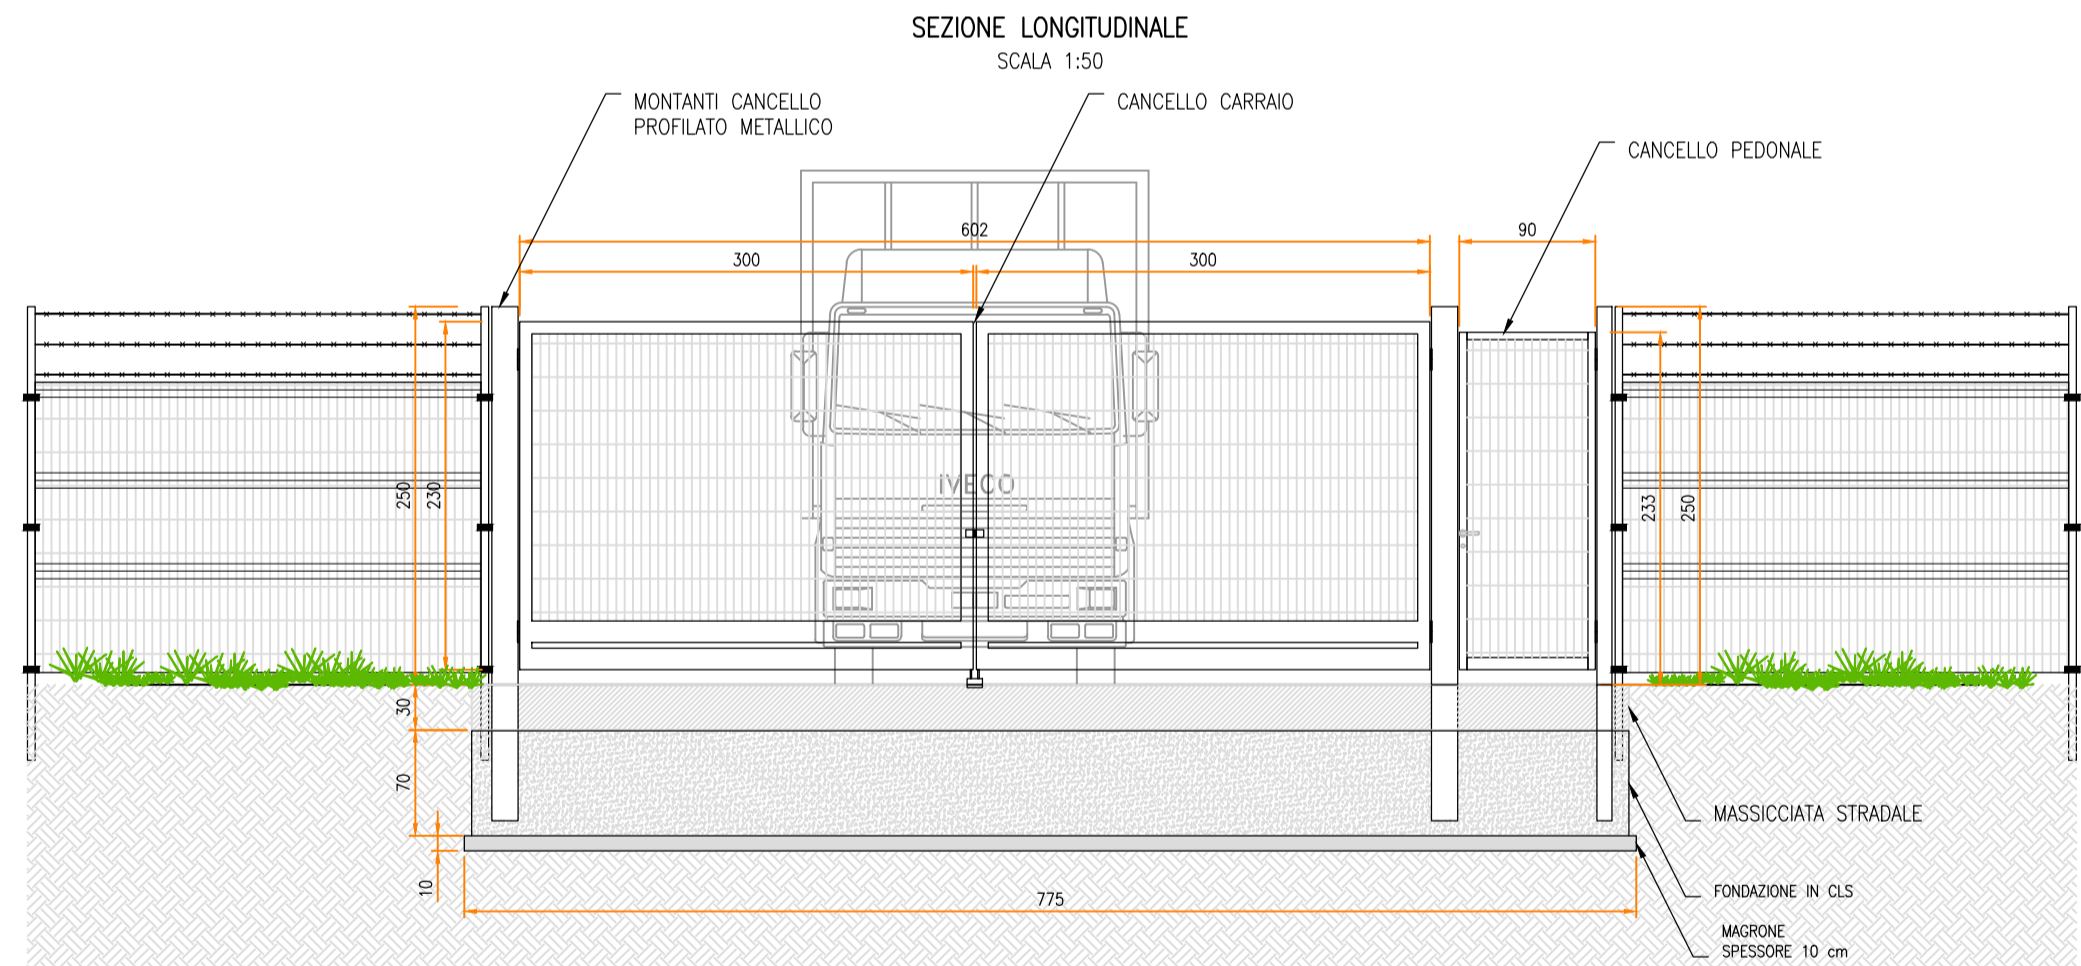

REV.	Descrizione	Redatto	Verificato	Approvato	Data
0		AFB	FL	LC	08/2021

Proponente: **tep renewable energies** TEP RENEWABLES (FOGGIA 4 PV) S.R.L.
Corso Vercelli, 27 - 20144 Milano
P. IVA e C.F. 11262920967 - REA MI - 2590473

Oggetto: **IMPIANTO FOTOVOLTAICO A TERRA COLLEGATO ALLA RTN POTENZA NOMINALE 90 MWp**
Comune di Foggia (FG)

PROGETTO DEFINITIVO IMPIANTO FOTOVOLTAICO

Progettisti: **ING. LAURA CONTI**
Iscritta all'Ordine degli Ingegneri della Provincia di Pavia al n. 1726

Tavola: **STATO DI PROGETTO PARTICOLARE - ACCESSI E RECINZIONE** N. Tav: **12**

Rif: 2564_4145_A3_FG_PD_T12_REVO_PARTICOLARE ACCESSI E RECINZIONE Scala: **1:50**

È VIETATA LA RIPRODUZIONE DI QUESTO DOCUMENTO SENZA PREVENTIVA AUTORIZZAZIONE SCRITTA DELLA TEP RENEWABLES ITALIA S.R.L.