


INQUADRAMENTO TERRITORIALE, STRALCIO CARTOGRAFICO CARTOGRAFIA TECNICA REGIONALE - SEZIONI: 408121, 408122, 409092, 409093, 409103, 409131, 409134, 409144
 STRALCIO CARTOGRAFICO SISTEMA INFORMATIVO TERRITORIALE - REGIONE PUGLIA - IMPIANTI FER DGR2122

LEGENDA

- SITO CATASTALE
 - LINEA DI CONNESSIONE
- IMPIANTI FER DGR.2122**
- IMPIANTO REALIZZATO
 - IMPIANTO CANTIERIZZATO
 - IMPIANTO CON ITER DI AUTORIZZAZIONE UNICA CHIUSO POSITIVAMENTE
 - IMPIANTO CON VALUTAZIONE AMBIENTALE CHIUSA POSITIVAMENTE
-
- AREE TULATE PER LEGGE (ART. 142 D.LGS.42/'04) - FIUMI TORRENTI E CORSI D'ACQUA FINO A 150 m. AREE NON IDONEE - CONNESSIONI FLUVIALI-RESIDUALI
 - AREE TULATE PER LEGGE (ART. 142 D.LGS.42/'04) - ZONE ARCHEOLOGICHE CON BUFFER DI 100 m.
 - AREE TULATE PER LEGGE (ART. 142 D.LGS.42/'04) - TRATTURI CON BUFFER DI 100 m.
 - PAI - PUGLIA - PERICOLOSITÀ IDRAULICA (MP - AP)
 - SEGNALAZIONI CARTA DEI BENI CON BUFFER DI 100 m.

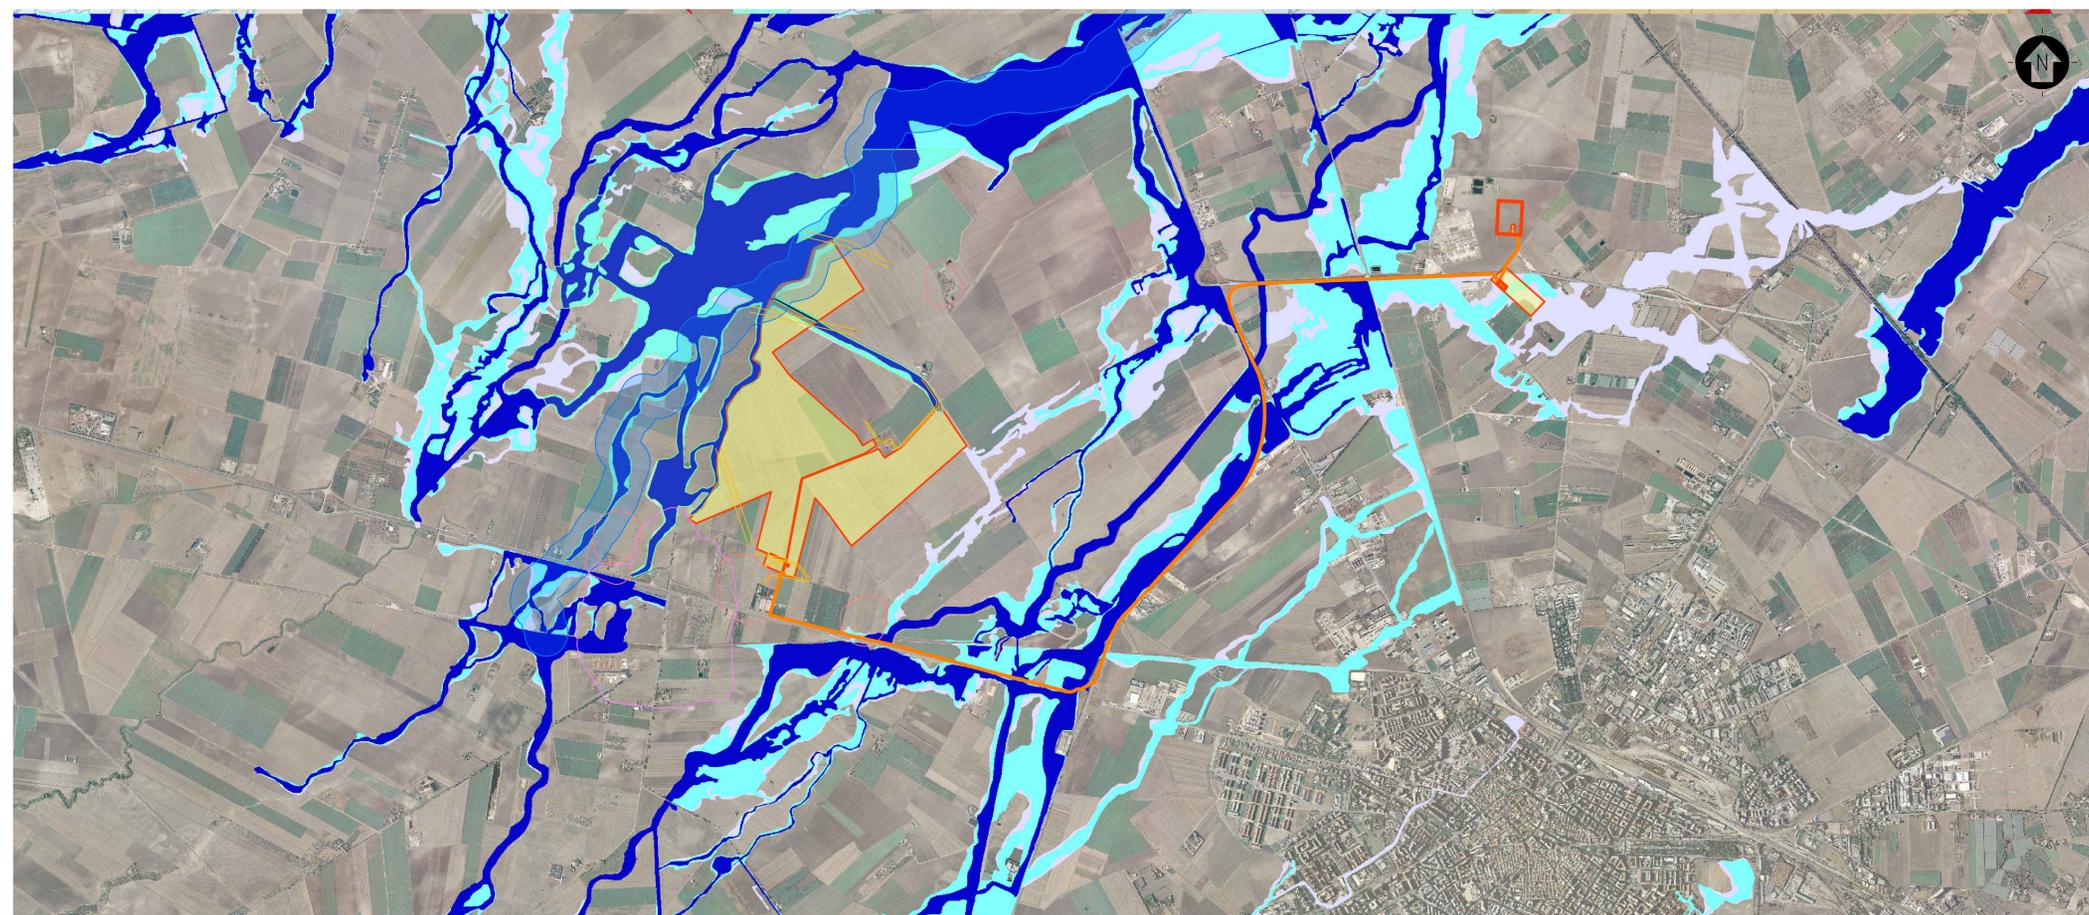

INQUADRAMENTO TERRITORIALE, STRALCIO CARTOGRAFICO CARTOGRAFIA TECNICA REGIONALE - SEZIONI: 408121, 408122, 409092, 409093, 409103, 409131, 409134, 409144
 STRALCIO CARTOGRAFICO SISTEMA INFORMATIVO TERRITORIALE - REGIONE PUGLIA - IMPIANTI FER DGR2122

LEGENDA

- SITO CATASTALE
 - LINEA DI CONNESSIONE
- PERICOLOSITÀ IDRAULICA**

 - BASSA (BP)
 - MEDIA (MP)
 - ALTA (AP)

FASCE DI RISPETTO

 - FASCIA DI RISPETTO CORSI D'ACQUA
 - FASCIA DI RISPETTO - LIMITE FASCIA B AREA ALTA/MEDIA PERICOLOSITÀ IDRAULICA PAI
 - FASCIA DI RISPETTO SEGNALAZIONE CARTA DEI BENI
 - FASCIA DI RISPETTO ZONE ARCHEOLOGICHE CON BUFFER DI 100 m
 - FASCIA DI RISPETTO LINEE ELETTRICHE AEREE ESISTENTI
 - FASCIA DI RISPETTO ACQUEDOTTO
 - FASCIA DI RISPETTO STRADALE

SCALA 1:25000 - 1 cm = 250 m

REV.	Descrizione	MCU	DCR	LC	07/2020
0					
		Redatto	Verificato	Approvato	Data

Proponente: **tep renewable energies** **TEP RENEWABLES (FOGGIA 4 PV) S.R.L.**
 Corso Vercelli, 27 - 20144 Milano
 P. IVA e C.F. 11262920967 - REA MI - 2590473

Oggetto: **IMPIANTO FOTOVOLTAICO A TERRA COLLEGATO ALLA RTN POTENZA NOMINALE 90 MWp**
 Comune di Foggia (FG)

PROGETTO DEFINITIVO IMPIANTO FOTOVOLTAICO

Progettista: **ING. LAURA CONTI**
 Iscritta all'Ordine degli Ingegneri della Provincia di Pavia al n. 1726

Tavola: **STUDIO DI IMPATTO AMBIENTALE VINCOLI E AREE TULATE** N. Tav: **2**

Rif: 2564_4145_A3_FG_SIA_T02_REV0_VINCOLI E AREE TULATE Scale: **1:25000**

È VIETATA LA RIPRODUZIONE DI QUESTO DOCUMENTO SENZA PREVENTIVA AUTORIZZAZIONE SCRITTA DELLA TEP RENEWABLES ITALIA S.R.L.