



CANCELLO E PORTA DI ACCESSO

Scala 1:25

PROSPETTO
(LATO ESTERNO)

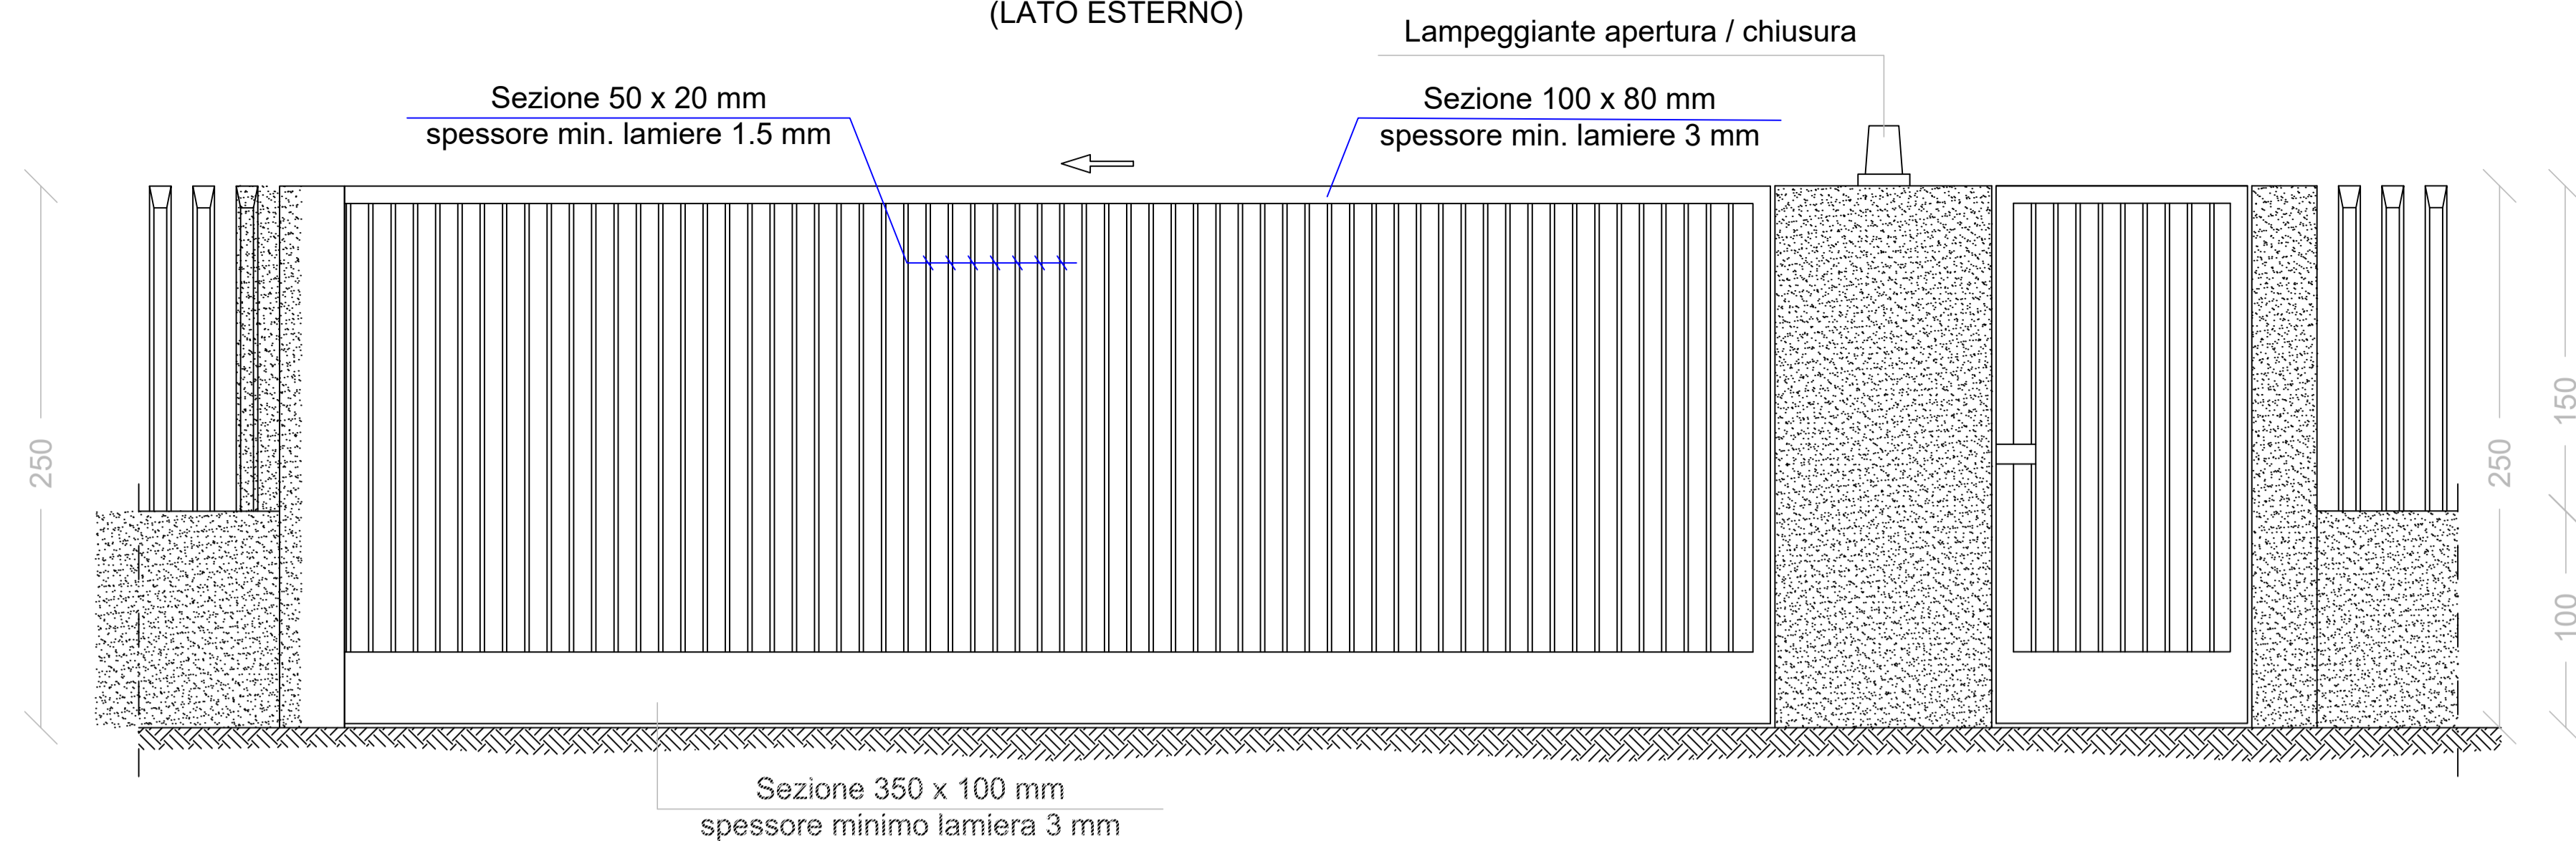


PIANTA

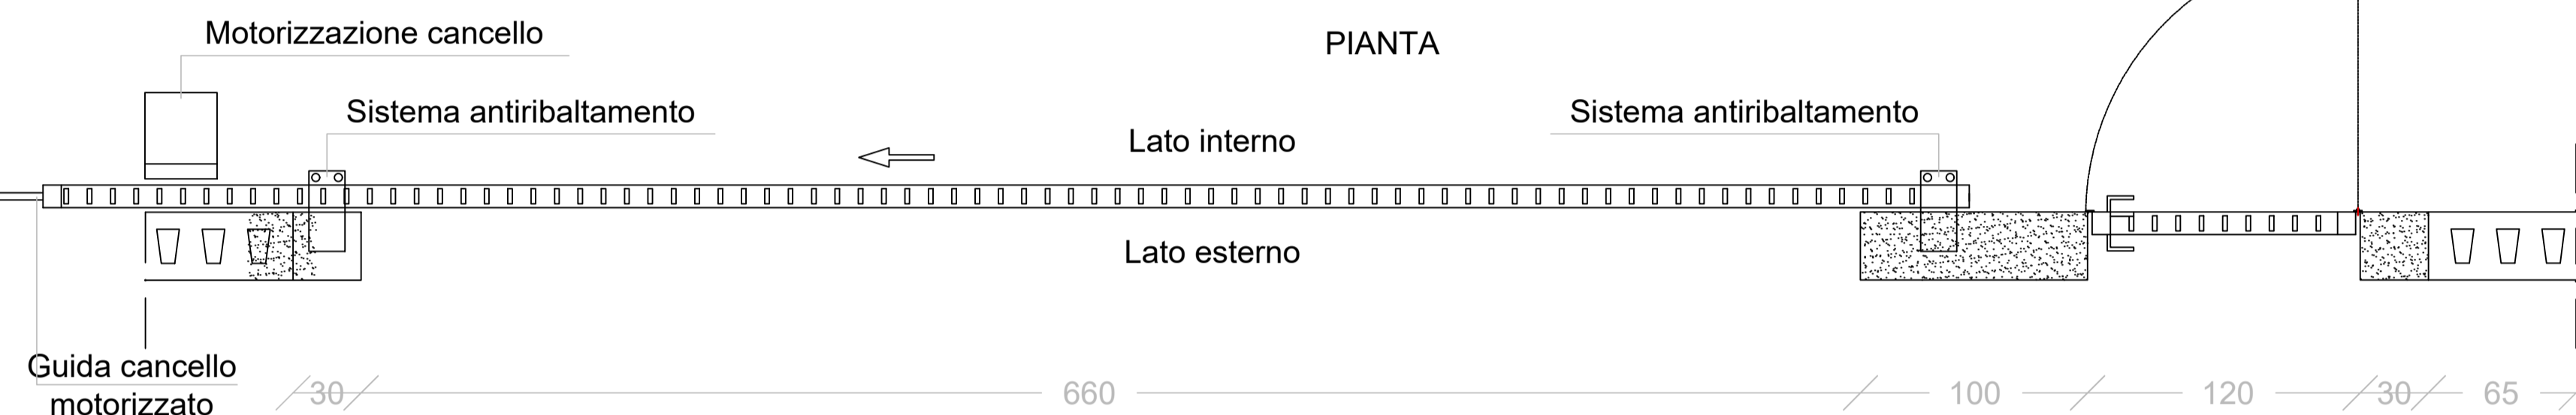


RECINZIONE A SPADONI

Scala 1:25

PROSPETTO
(LATO ESTERNO)

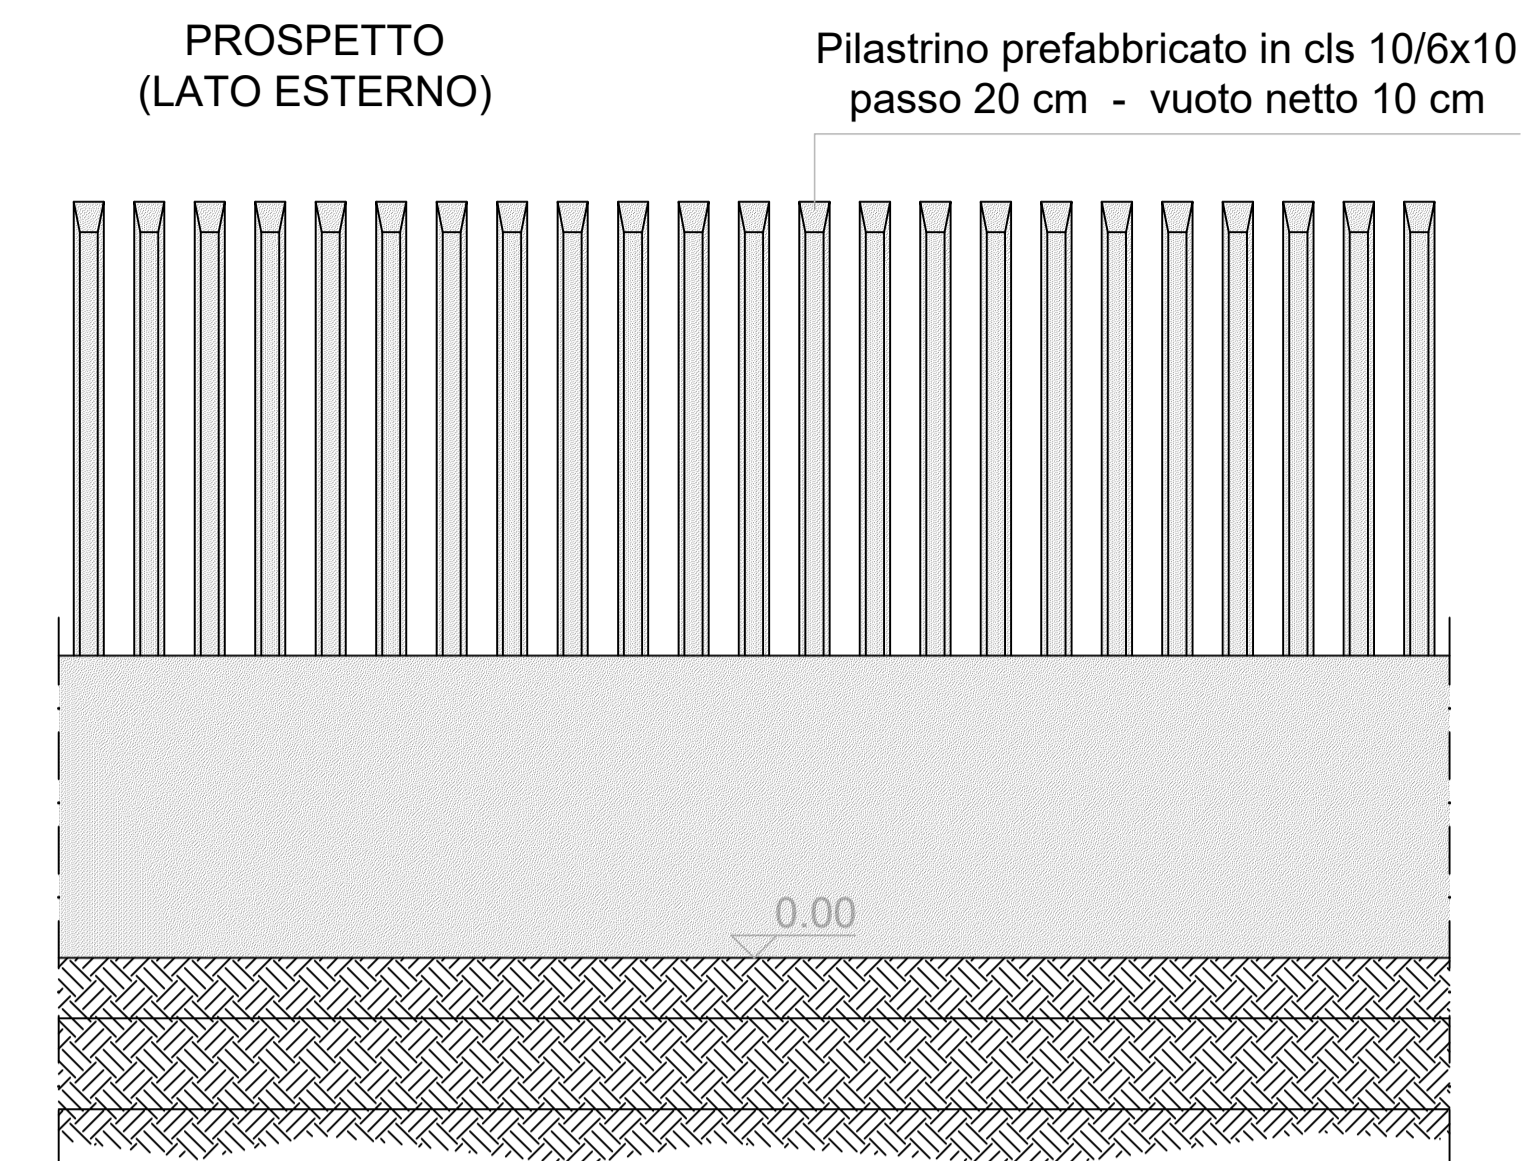

SEZIONE

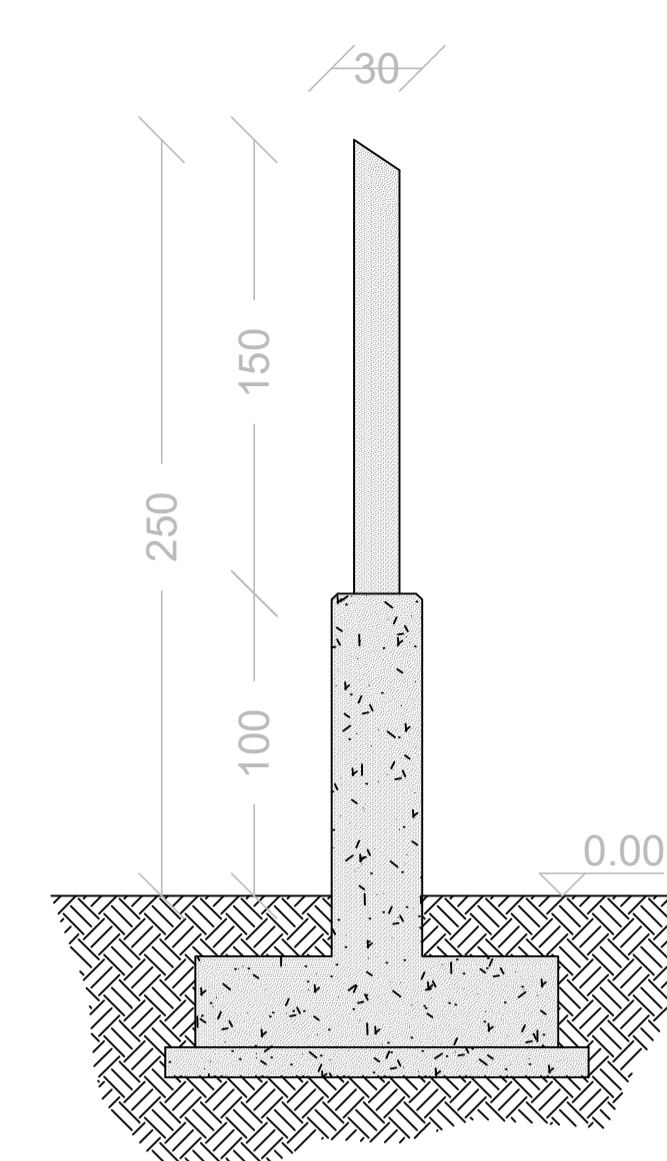


LEGENDA

- Marciapiede
- Piazzale in asfalto
- Area in ghiaia

Pavimentazioni



scala 1:40

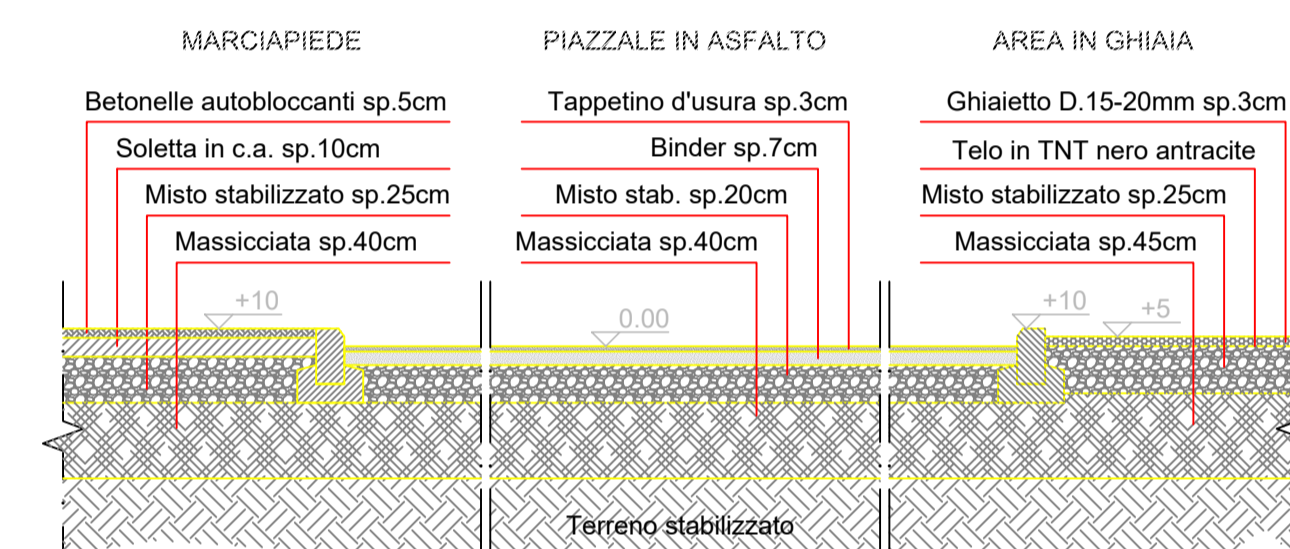

Pianta SSE Utente

SE Blusolar Castelfrentano s.r.l
cod.201901436

scala 1:300

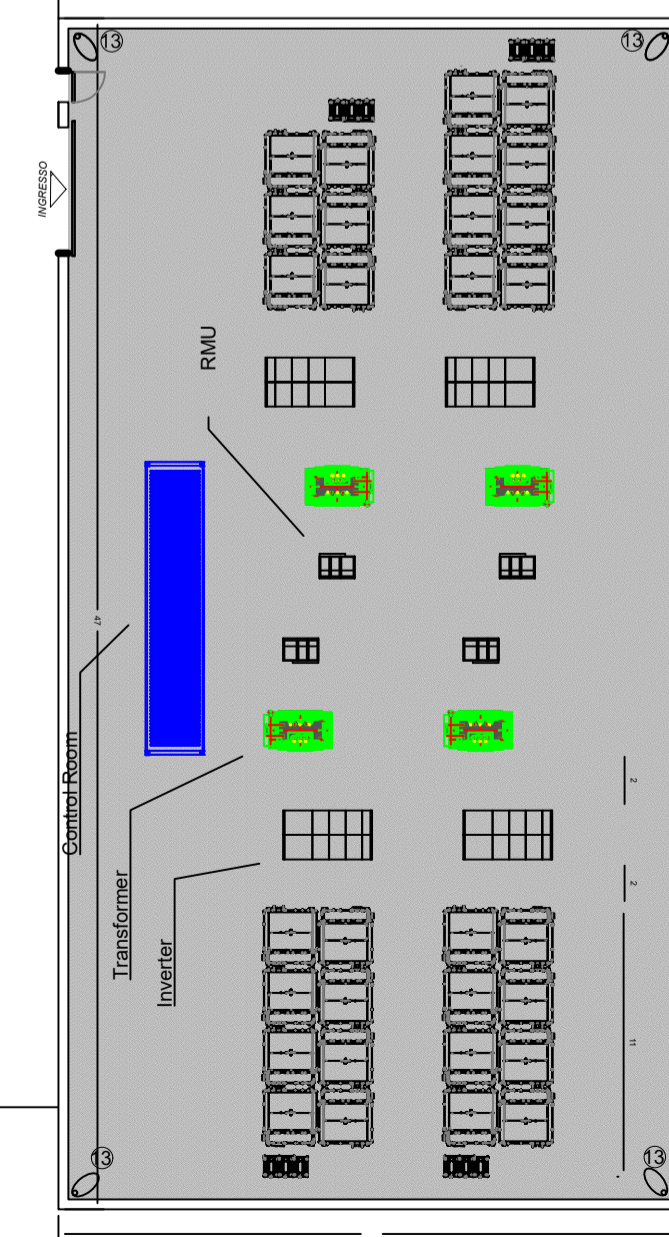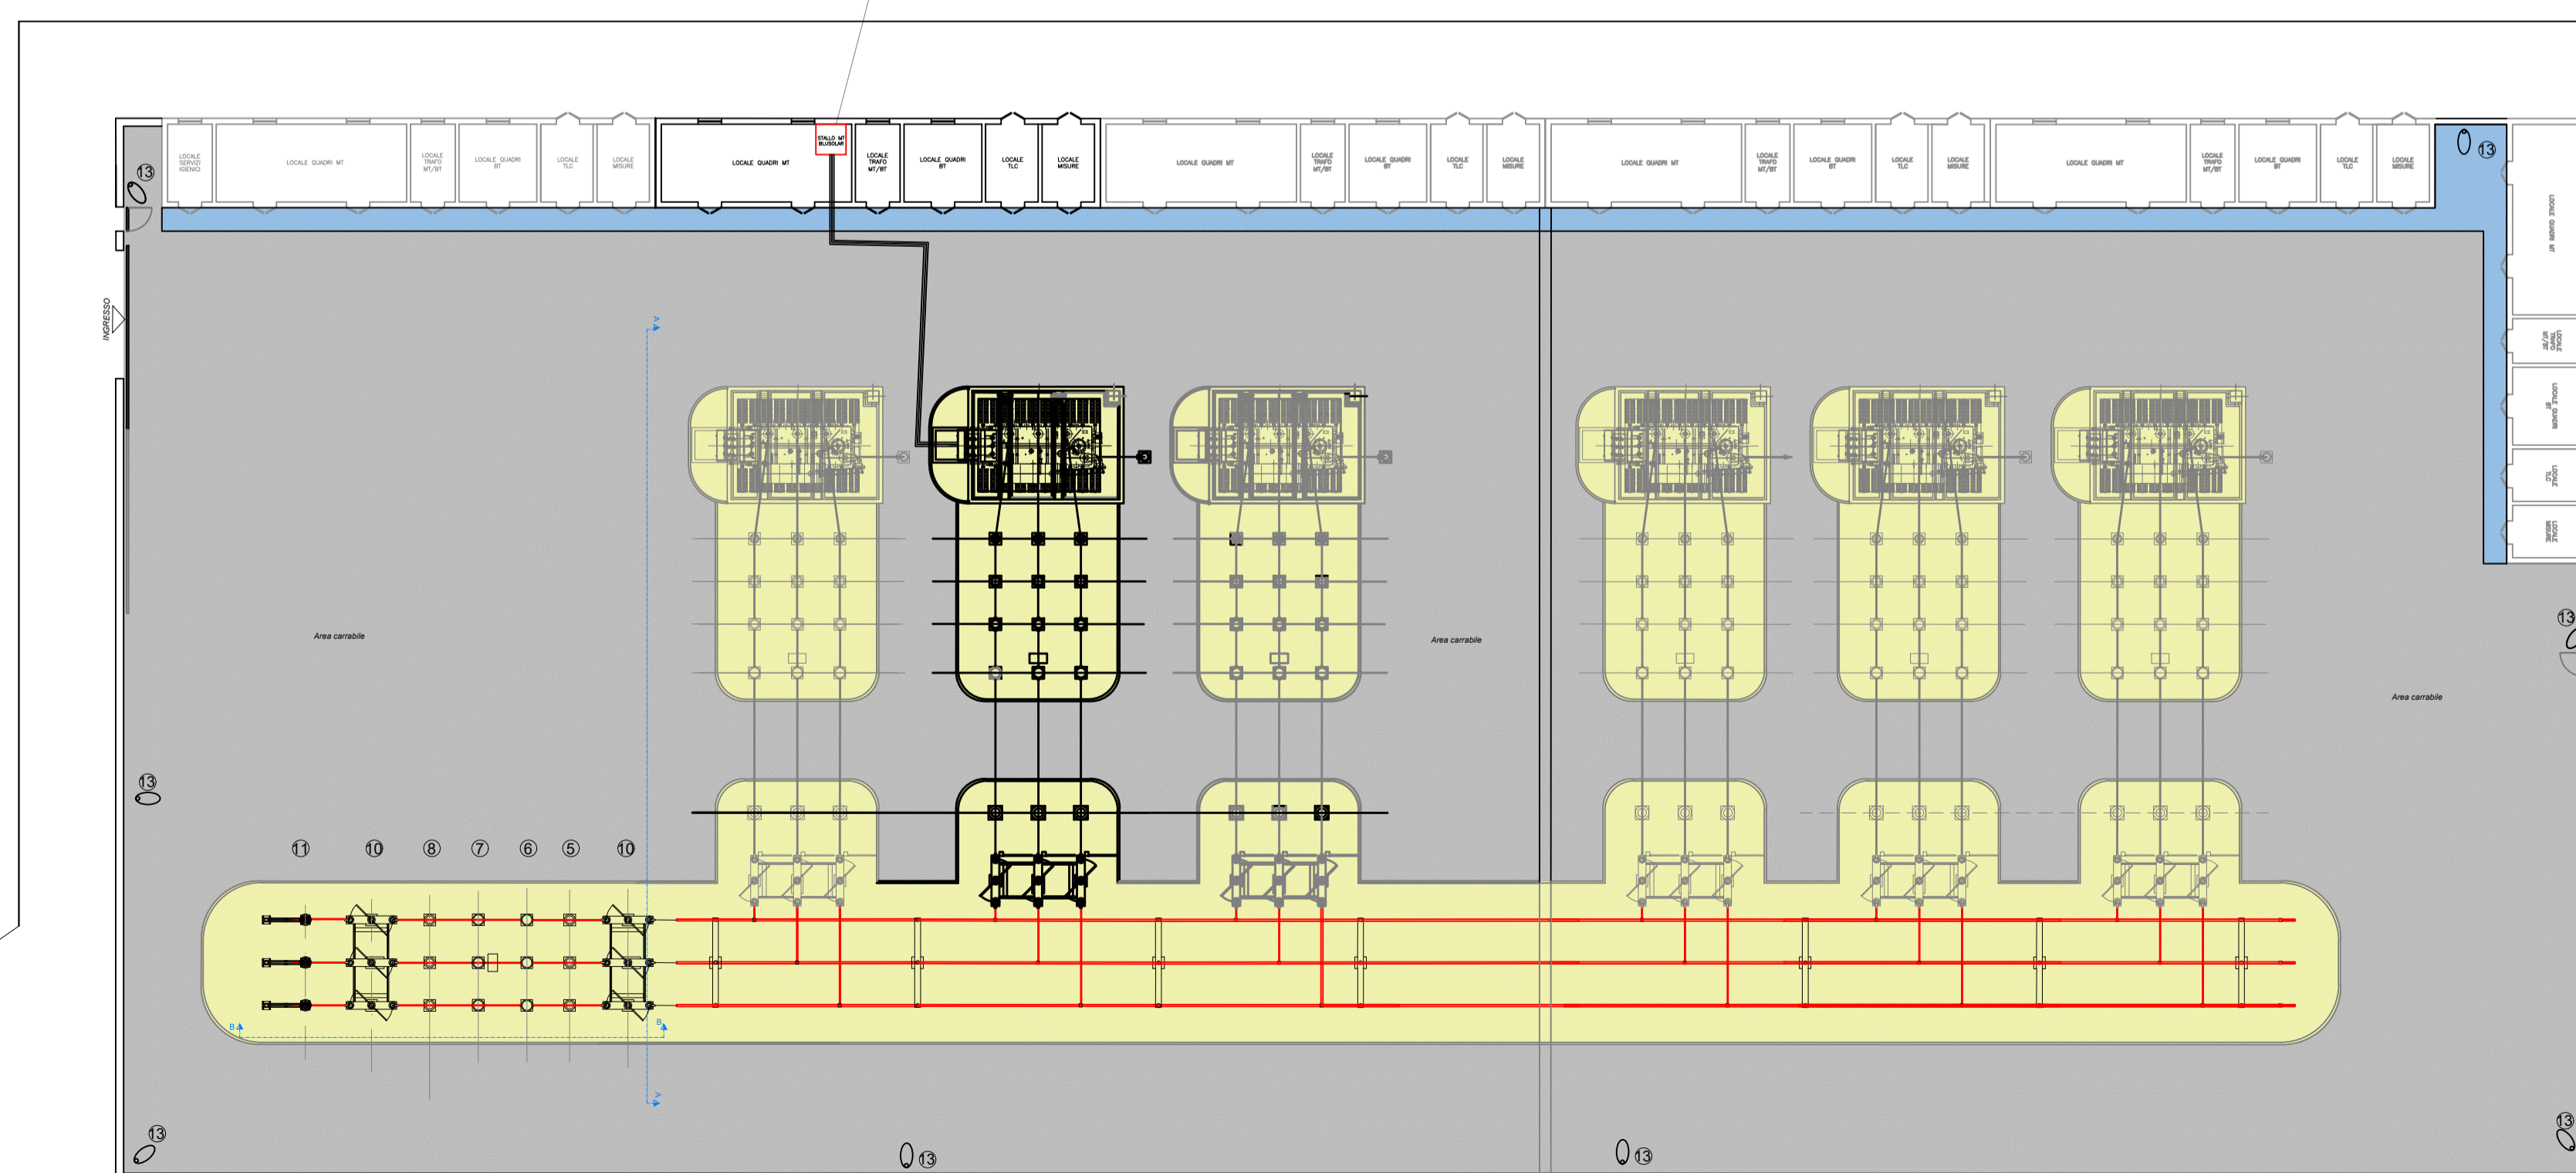

COMUNE DI CANDELA
PROVINCIA DI FOGGIA

Progetto per la realizzazione di un impianto fotovoltaico per la produzione di energia elettrica da fonte solare fotovoltaica della potenza complessiva di **23,482 MWp** e sistema di accumulo di **10 MW** sito nel Comune di Candela (FG) in zona industriale e relative opere di connessione

PROGETTO DEFINITIVO

SSEU: particolari costruttivi

COD. ID.	COD. AU.	Rev.	Data	Descrizione	Eseguito	Verificato	Approvato
00		00	MAGGIO 2021	PRIMA EMISSIONE	LARocca	MAGNOTTA	MAGNOTTA

REV.	DATA	DESCRIZIONE	ESEGUITO	VERIFICATO	APPROVATO
00	MAGGIO 2021	PRIMA EMISSIONE	LARocca	MAGNOTTA	MAGNOTTA

COMMITTENTE:
BLUSOLAR CASTELFRENTANO SRL
Via Caravaggio, 125
65125 Pescara (PE) Italia

PROGETTAZIONE:
MAXIMA INGEGNERIA
MAXIMA INGEGNERIA S.R.L.
via Marco Partipilo n.48 - 70124 BARI
pec: gpsi@pec.it
P.IVA: 06948690729

CONSULENTI:
Ing. Donata Sileo
e-mail: donata.sileo@gmail.com
Ing. Laura Giordano
e-mail: lauragiordano.ing@gmail.com
Dott. Geol. Antonio Falcone
e-mail: antonio.falcone@iberi.it
Dott. Agronomo Armando Ursitti
e-mail: a.ursitti@epap.com@pec.it