


LEGENDA:

- CADITOIA 60x60 cm
- POZZETTO 60x60 cm
- TUBO IN PVC

Particolari costruttivi


PARTICOLARE COSTRUTTIVO - CADITOIA 60x60 cm

Scala 1:15

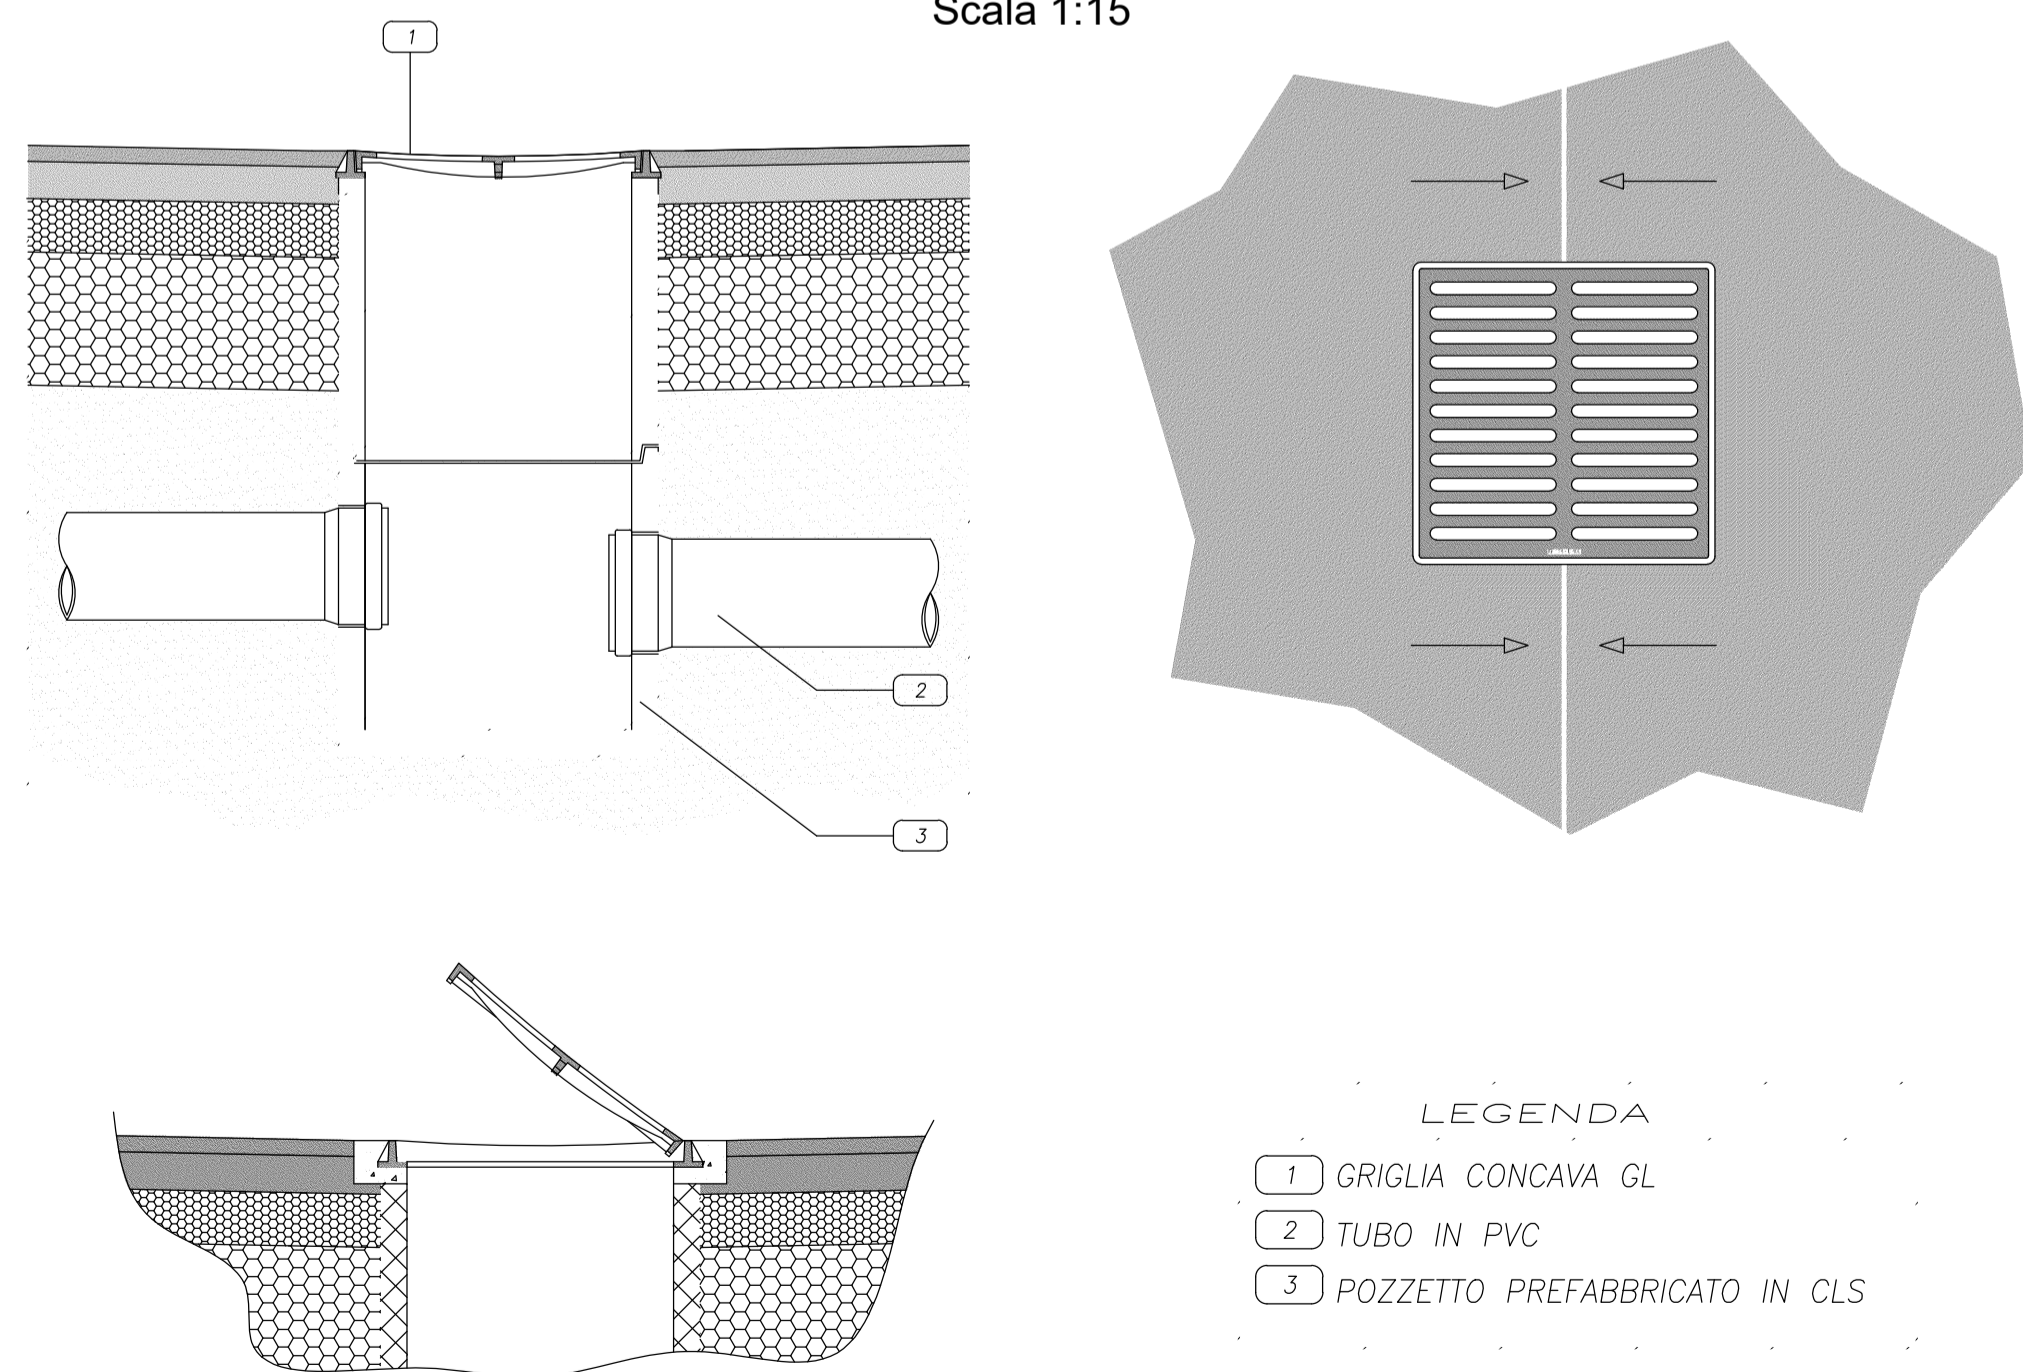

PARTICOLARE COSTRUTTIVO - POZZETTO 60x60 cm

Scala 1:15

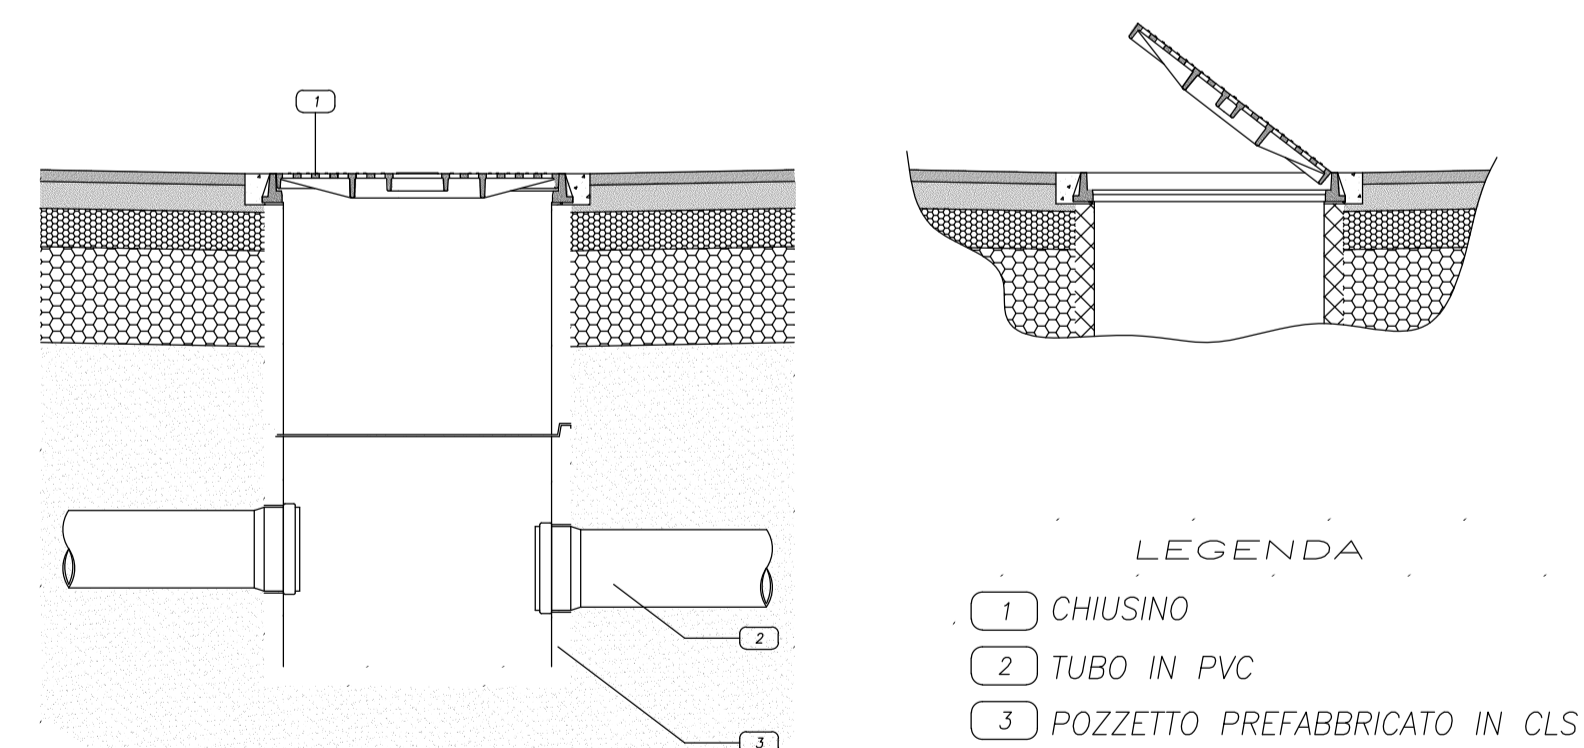

COMUNE DI CANDELA
PROVINCIA DI FOGGIA

Progetto per la realizzazione di un impianto fotovoltaico per la produzione di energia elettrica da fonte solare fotovoltaica della potenza complessiva di 23,482 MWp e sistema di accumulo di 10 MW sito nel Comune di Candela (FG) in zona industriale e relative opere di connessione

PROGETTO DEFINITIVO

SSEU: regimentazione acque meteoriche

COD. ID.		COD. AU.	
Livello prog.	PD	Tipo documentazione	Definitiva
N. elaborato	4.2.9.8.6	Data	05/2021
Scala		varie	

Nome file

REVISIONI

REV.	DATA	DESCRIZIONE	ESEGUITO	VERIFICATO	APPROVATO
00	MAGGIO 2021	PRIMA EMISSIONE	LAROCCA	MAGNOTTA	MAGNOTTA

COMMITTENTE:
BLUSOLAR CASTELFRENTANO SRL
Via Caravaggio, 125
65125 Pescara (PE) Italia

PROGETTAZIONE:
MAXIMA INGEGNERIA
MAXIMA INGEGNERIA S.R.L.
via Marco Partipilo n.48 - 70124 BARI
pec: gpsi@pec.it
P.IVA: 06948690729

CONSULENTI:
Ing. Donata Sileo
e-mail: donata.sileo@gmail.com
Ing. Laura Giordano
e-mail: lauragiordano.ing@gmail.com
Dott. Geol. Antonio Falcone
e-mail: antonio.falcone@iberio.it
Dott. Agronomo Armando Ursitti
e-mail: a.ursitti@agp.com/pec