



**Legenda**

- Tracker 25 moduli n.1 stringa
- Tracker 13 moduli n.1/2 stringa
- Tracker 12 moduli n.1/2 stringa
- Cavo MT campo A
- Cavo MT campo B
- Elettrodoto MT per collegamento alla SSE
- Linea MT esistente
- Acquedotto
- Cavo Videosorveglianza
- Strada perimetrale campo PV 5 m
- Strada interna al campo PV 4 m
- Piazzola per posizionamento cabine inverter
- Area impianto FV
- Limite area pannellabile
- Cabina Inverter
- Cabina di smistamento + control room
- Pozzetto 50x50
- Pozzetto 80x80
- Pozzetto con base porta palo
- Telecamera videosorveglianza con illuminatore ad infrarosso (IR)
- Recinzione perimetrale
- Siepe perimetrale
- Alberi perimetrali ad alto fusto
- Attraversamento in TOC
- Reticolo idrografico + FPERT\_IGM
- Fascia di pertinenza di 150 m dai corsi d'acqua principali  
Componenti idrologiche PPTR



**COMUNE DI CANDELA**  
PROVINCIA DI FOGGIA

**Progetto per la realizzazione di un impianto fotovoltaico per la produzione di energia elettrica da fonte solare fotovoltaica della potenza complessiva di 23,482 MWp e sistema di accumulo di 10 MW sito nel Comune di Candela (FG) in zona industriale e relative opere di connessione**

**PROGETTO DEFINITIVO**

Cavidotto MT: Planimetria con attraversamenti

COD. ID.		COD. AU.	
Livello prog.	Progettazione	N. elaborato	Data
PD	Definitiva	4.2.10.1	05/2021
Scala			1:10.000

REVISIONI					
REV.	DATA	DESCRIZIONE	ESEGUITO	VERIFICATO	APPROVATO
00	MAGGIO 2021	PRIMA EMISSIONE	LAROCCA	MAGNOTTA	MAGNOTTA


COMMITTENTE:  
**BLUSOLAR CASTELFRENTANO SRL**  
Via Caravaggio, 125  
65125 Pescara (PE) Italia

PROGETTAZIONE:  
**MAXIMA INGEGNERIA**  
MAXIMA INGEGNERIA S.R.L.  
via Marco Partipilo n.48 - 70124 BARI  
pec: gpsi@pec.it  
P.IVA: 06948690729


CONSULENTI:  
**Ing. Donata Sileo**  
e-mail: donata.sileo@gmail.com  
**Ing. Laura Giordano**  
e-mail: lauragiordano.ing@gmail.com  
**Dott. Geol. Antonio Falcone**  
e-mail: antonio.falcone@libero.it  
**Dott. Agronomo Armando Ursitti**  
e-mail: a.ursitti@epap.com@pec.it




**INTERFERENZA: 1 - RETICOLO IDROGRAFICO**  
**SUPERAMENTO INTERFERENZA: T.O.C.**

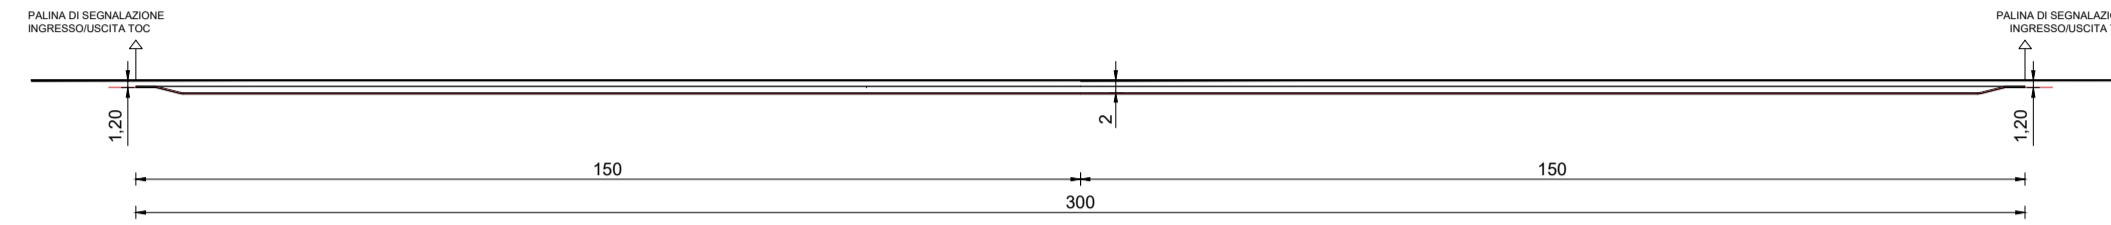

**INTERFERENZA: 2 - RETICOLO IDROGRAFICO**  
**SUPERAMENTO INTERFERENZA: T.O.C.**

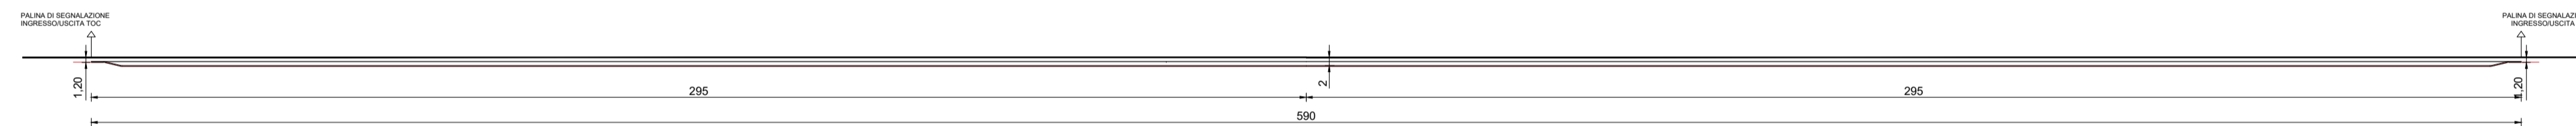

**INTERFERENZA: 3 - CORSO D'ACQUA**  
**SUPERAMENTO INTERFERENZA: T.O.C.**

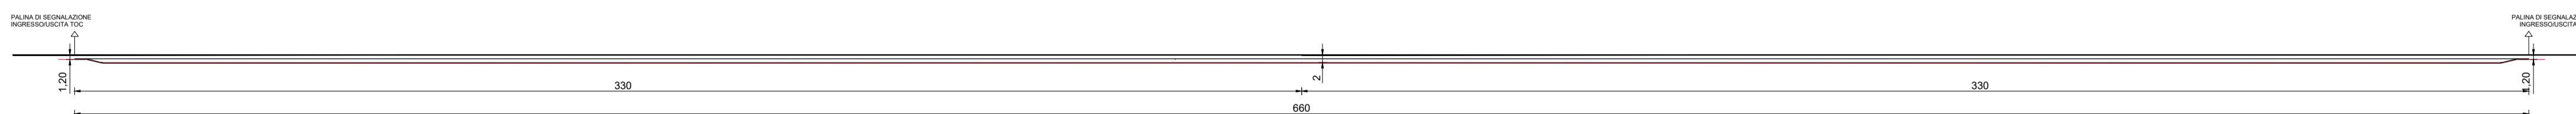

**COMUNE DI CANDELA**  
 PROVINCIA DI FOGGIA

Progetto per la realizzazione di un impianto fotovoltaico per la produzione di energia elettrica da fonte solare fotovoltaica della potenza complessiva di 23,482 MWp e sistema di accumulo di 10 MW sito nel Comune di Candela (FG) in zona industriale e relative opere di connessione


**PROGETTO DEFINITIVO**

Cavidotto MT: Planimetria con attraversamenti

COD. ID.	COD. AU.	N. elaborato	Data	Scala
PD	Definitiva	4.2.10.1	05 / 2021	1:1.200

REVISIONI					
REV.	DATA	DESCRIZIONE	ESEGUITO	VERIFICATO	APPROVATO
00	MAGGIO 2021	PRIMA EMISSIONE	LAROCCA	MAGNOTTA	MAGNOTTA

COMMITTENTE:  
**BLUSOLAR CASTELFRENTANO SRL**  
 Via Caravaggio, 125  
 65125 Pescara (PE) Italia

PROGETTAZIONE:  

**MAXIMA INGEGNERIA S.R.L.**  
 via Marco Partipilo n.48 - 70124 BARI  
 pec: gpsd@pec.it  
 P.IVA: 06948690729

CONSULENTI:

<b>Ing. Donata Sileo</b> e-mail: donata.sileo@gmail.com	<b>Dott. Geol. Antonio Falcone</b> e-mail: antonio.falcone@libero.it
<b>Ing. Laura Giordano</b> e-mail: lauragiordano.ing@gmail.com	<b>Dott. Agronomo Armando Ursitti</b> e-mail: a.ursitti@eqsp.com/pec.it