



TIPICO 1

SINGOLA TERNA DI CONDUTTORI
TIPOICO CAVIDOTTO IN TERRENO AGRICOLO

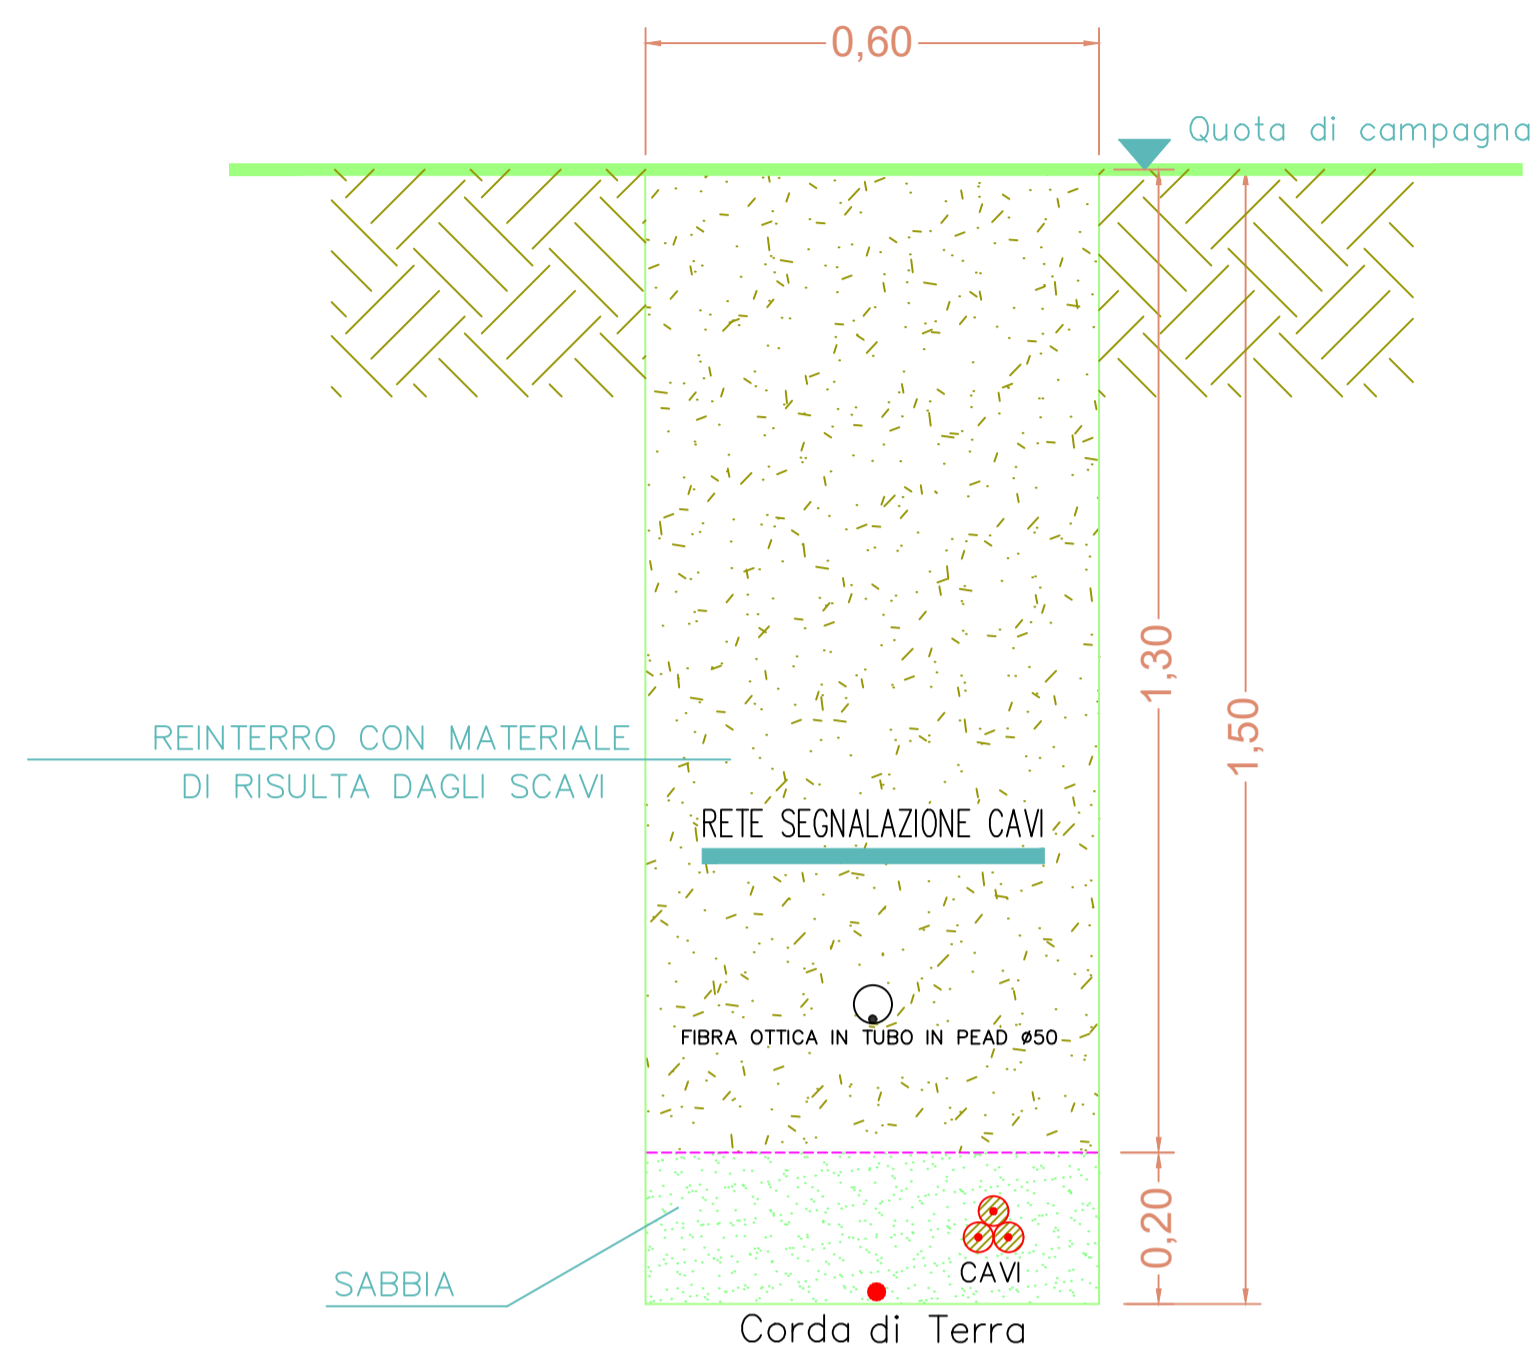


TIPICO 2

SINGOLA TERNA DI CONDUTTORI
TIPOICO CAVIDOTTO SOTTO STRADA IN STERRATO

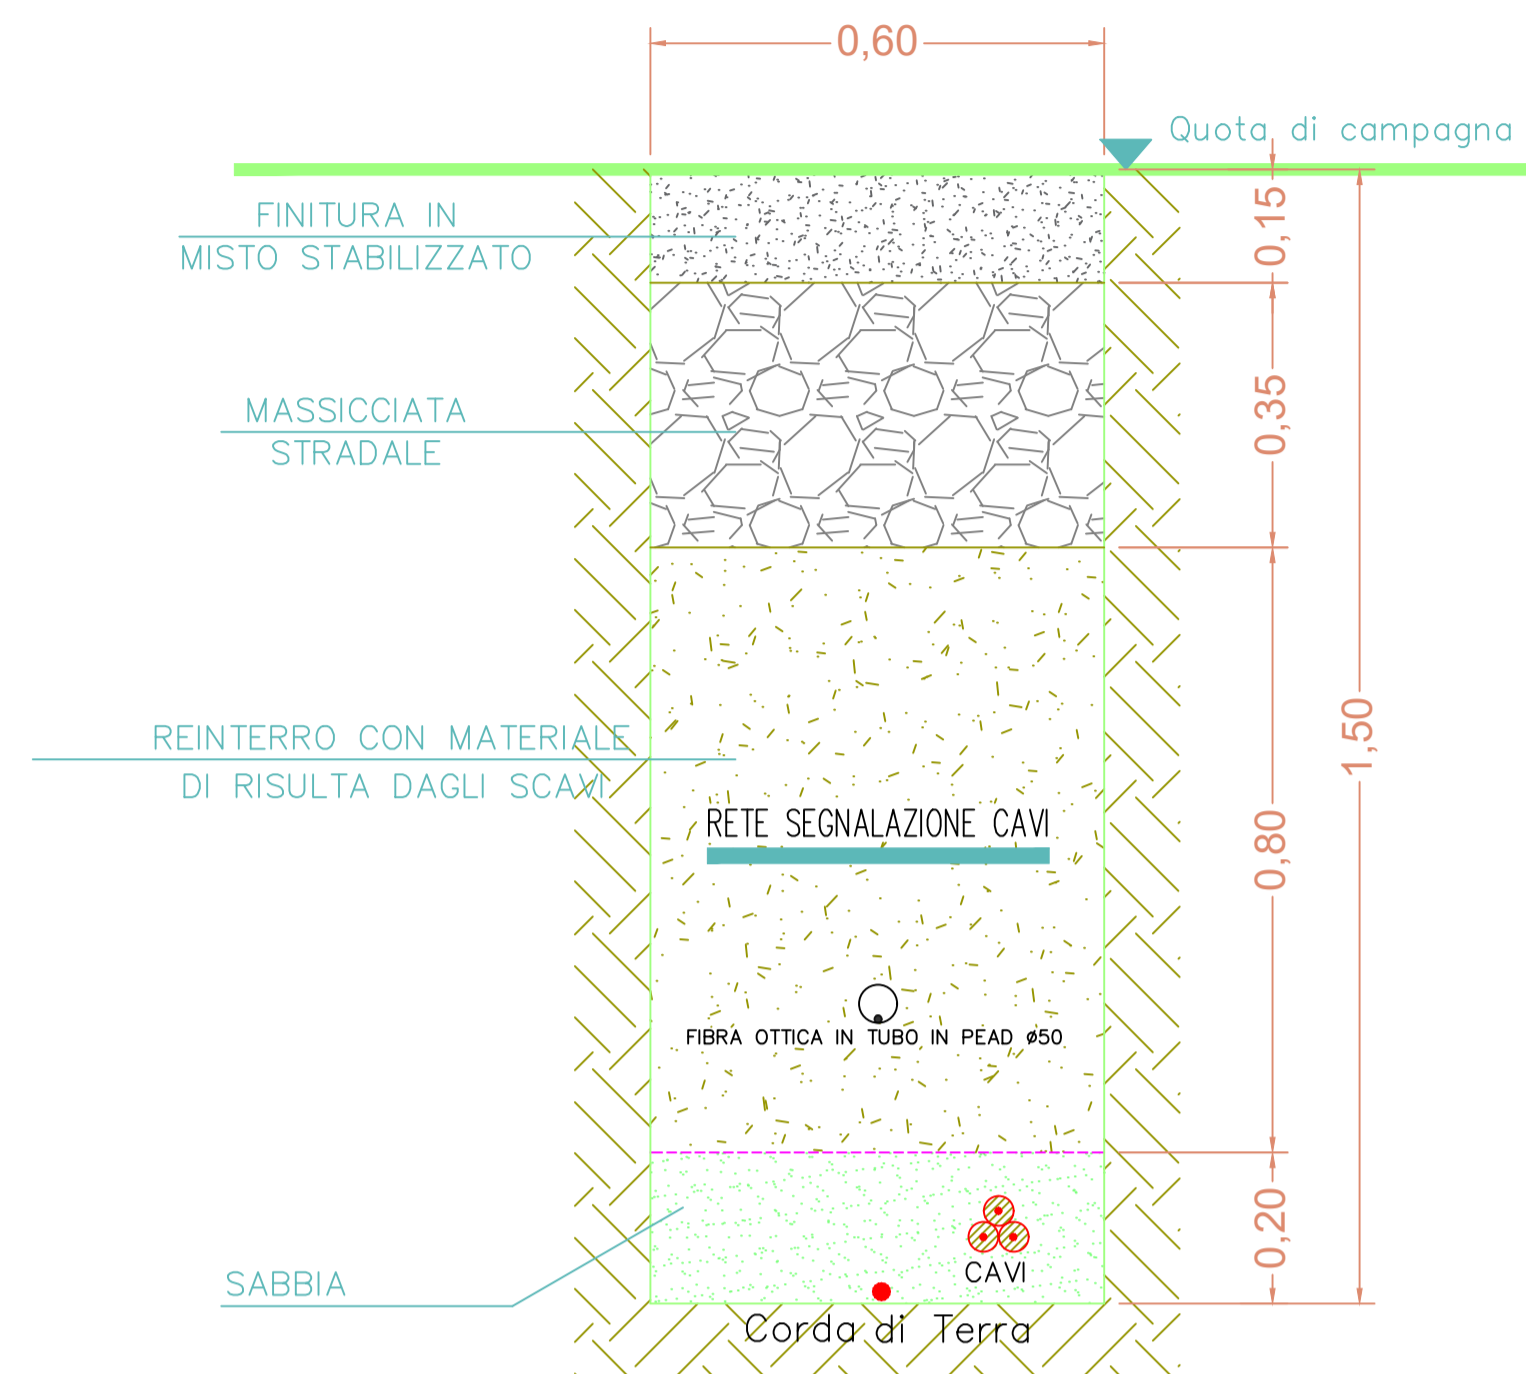


TIPICO 3

SINGOLA TERNA DI CONDUTTORI
TIPOICO CAVIDOTTO SOTTO STRADA IN ASFALTO

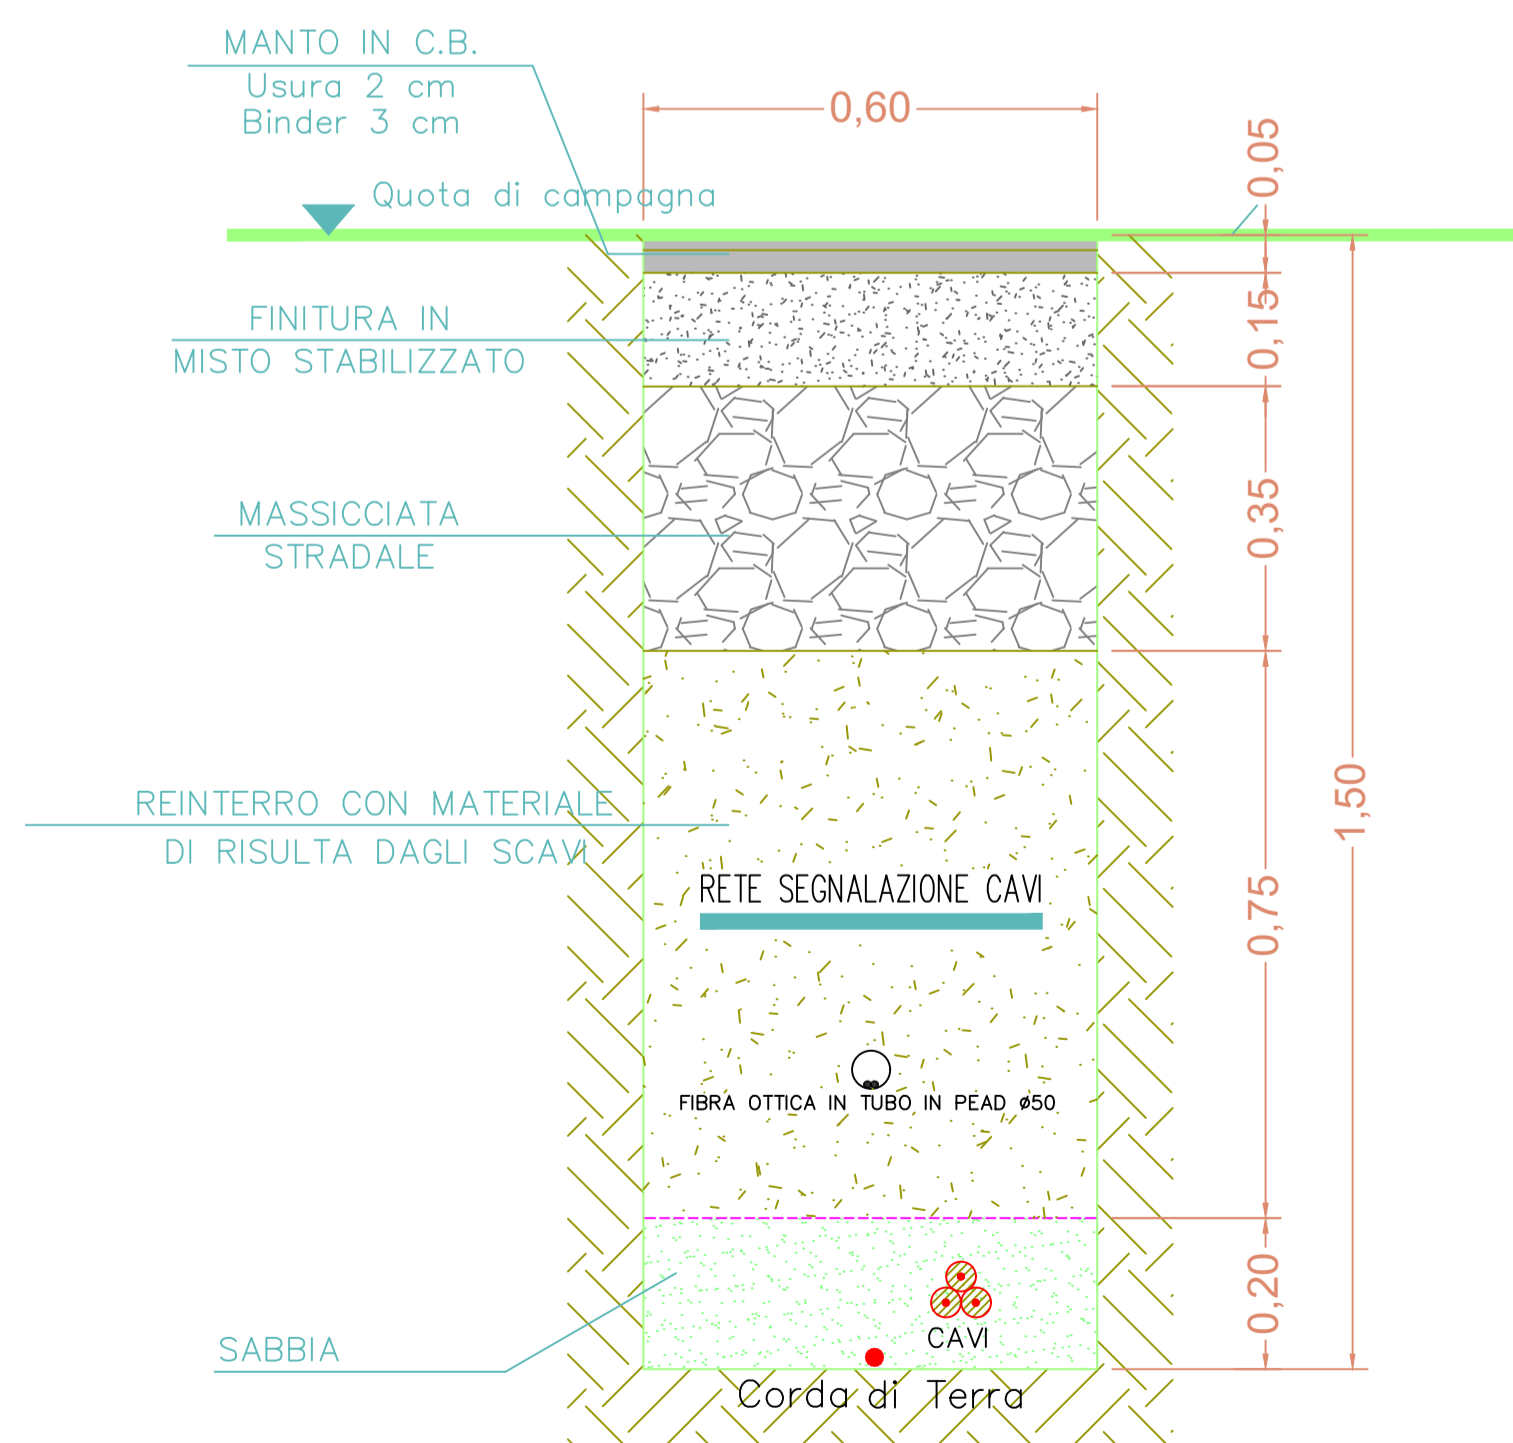

TIPICO 4

DOPIA TERNA DI CONDUTTORI
TIPOICO CAVIDOTTO IN TERRENO AGRICOLO

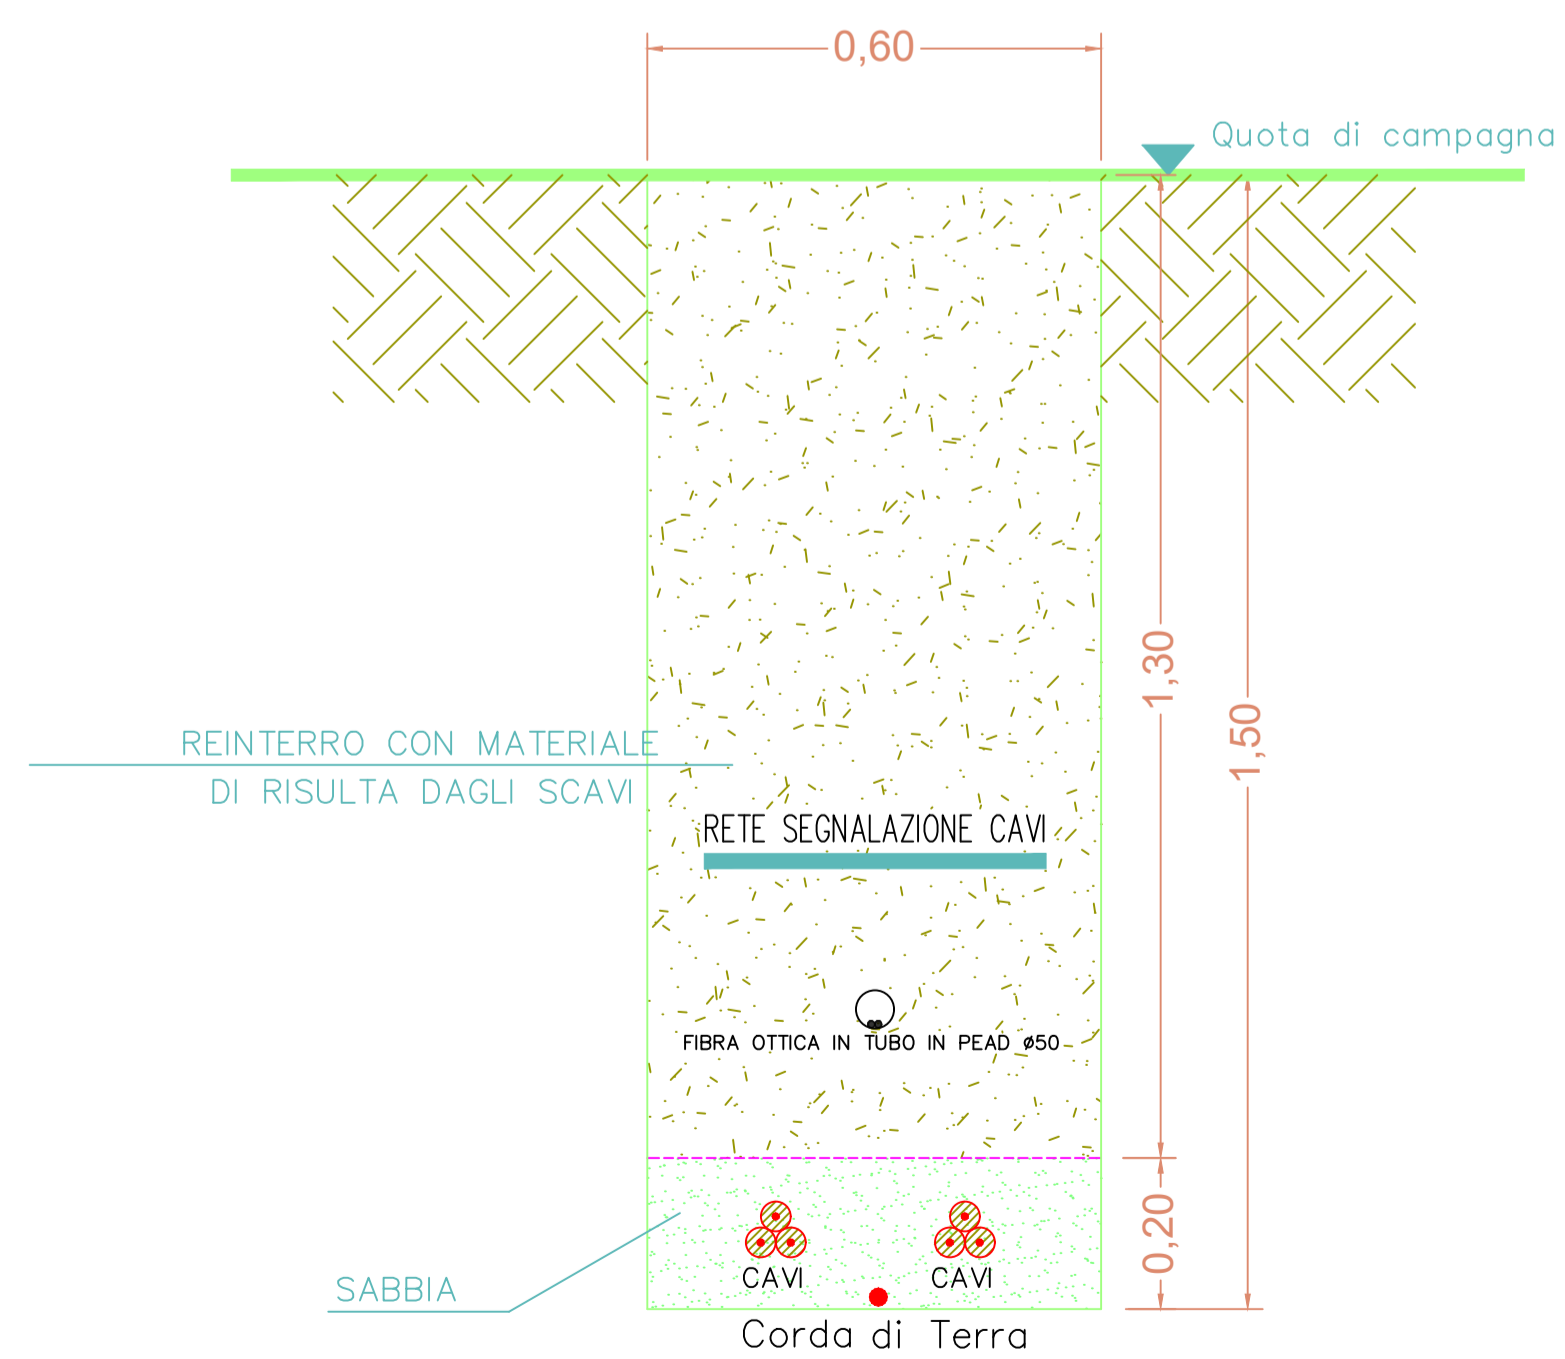

COMUNE DI CANDELA
PROVINCIA DI FOGGIA

Progetto per la realizzazione di un impianto fotovoltaico per la produzione di energia elettrica da fonte solare fotovoltaica della potenza complessiva di 23,482 MWp e sistema di accumulo di 10 MW sito nel Comune di Candela (FG) in zona industriale e relative opere di connessione

PROGETTO DEFINITIVO
Cavidotto MT: Sezioni tipiche

| | | | |
|---------------|----------|---------------------|------------|
| COD. ID. | | COD. AU. | |
| Livello prog. | PD | Tipo documentazione | Definitiva |
| N. elaborato | 4.2.10.2 | Data | 05/2021 |
| Scala | 1:10 | | |

| REVISIONI | | | | |
|-----------|-------------|-----------------|----------|------------|
| REV. | DATA | DESCRIZIONE | ESEGUITO | VERIFICATO |
| 00 | MAGGIO 2021 | PRIMA EMISSIONE | LAROCCA | MAGNOTTA |

COMMITTENTE:
BLUSOLAR CASTELFRENTANO SRL
Via Caravaggio, 125
65125 Pescara (PE) Italia

PROGETTAZIONE:
MAXIMA INGEGNERIA
MAXIMA INGEGNERIA S.R.L.
via Marco Partipilo n.48 - 70124 BARI
pec: gpsd@pec.it
P.IVA: 06948690729

CONSULENTI:
Ing. Donata Sileo
e-mail: donata.sileo@gmail.com
Ing. Laura Giordano
e-mail: lauragiordano.ing@gmail.com
Dott. Geol. Antonio Falcone
e-mail: antonio.falcone@libero.it
Dott. Agronomo Armando Ursitti
e-mail: a.ursitti@epap.com/pec.it