



REGIONE PUGLIA



PROVINCIA di FOGGIA

COMUNE di CANDELA

Proponente:

BLUSOLAR CASTELFRENTANO S.R.L.

Via Caravaggio 125 - 65125 Pescara

p.Iva 02304090687

Tel. +39 085 388801 - Fax +39 085 3888200

PEC: blusolarcastelfrentano@legpec.it

Progettista:

Ing. Francesco Gramazio

Via Anna Magnani, 28

71036 Lucera (FG)

mail: francesco.gramazio@carlomaresca.it

Opera:

Progetto per la realizzazione di un impianto fotovoltaico per la produzione di energia elettrica da fonte solare fotovoltaica nel Comune di Candela (FG) in zona industriale e relative opere di connessione

Folder

Connessione

Nome File

Connessione_03

Descrizione elaborato

Connessione alla rete di trasporto Nazionale Impianti di Rete
Stallo AT consegna terna - Planimetria e profilo

05					
04					
03					
02					
01					
00	30/09/2020	Prima Emissione	Ing Gramazio	Ing Gramazio	Ing Gramazio
Rev.	Data	Oggetto della revisione	Elaborazione	Verifica	Approvazione

Scala:

Formato:


Codice Documento

N° Pratica

Connessione_03

Cod_Elab

PROFILO ELETTROMECCANICO A-A - scala 1:100

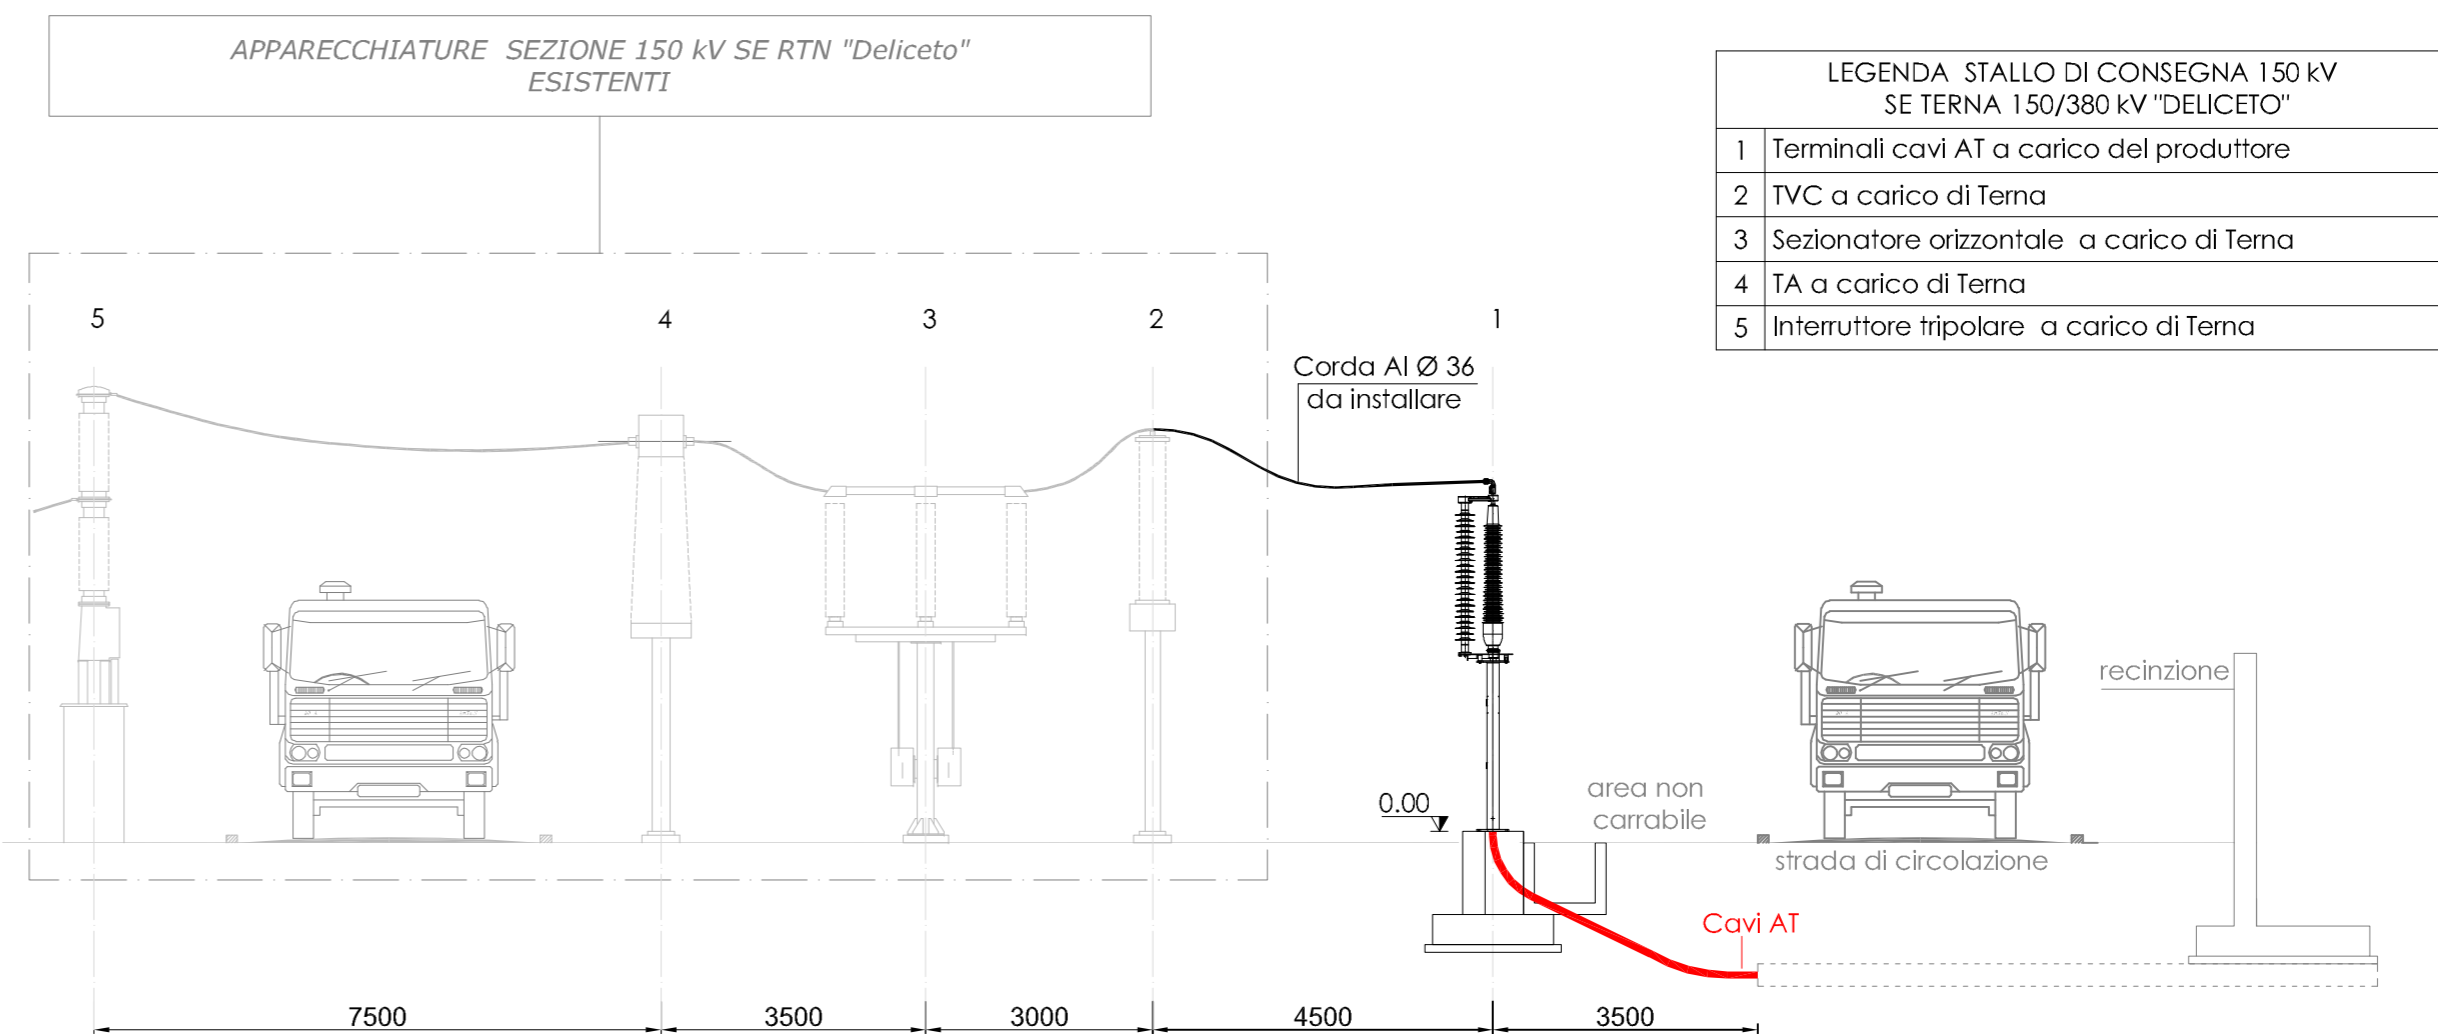

PLANIMETRIA ELETTROMECCANICA - scala 1:100

