



REGIONE PUGLIA



PROVINCIA di FOGGIA

COMUNE di CANDELA

Proponente:

BLUSOLAR CASTELFRENTANO S.R.L.

Via Caravaggio 125 - 65125 Pescara

p.Iva 02304090687

Tel. +39 085 388801 - Fax +39 085 3888200

PEC: blusolarcastelfrentano@legpec.it

Progettista:

Ing. Francesco Gramazio

Via Anna Magnani, 28 Tel. 0881.650116

71036 Lucera (FG) Fax 0881650116

mail: francesco.gramazio@carlomagresca.it

Opera:

Progetto per la realizzazione di un impianto fotovoltaico per la produzione di energia elettrica da fonte solare fotovoltaica nel Comune di Candela (FG) in zona industriale e relative opere di connessione

Folder
Nome File
Descrizione elaborato


Connessione

Connessione_05

Connessione alla rete di trasporto Nazionale Impianti di Rete
Schema Elettrico Unifilare

05					
04					
03					
02					
01					
00	30/09/2020	Prima Emissione	Ing Gramazio	Ing Gramazio	Ing Gramazio
Rev.	Data	Oggetto della revisione	Elaborazione	Verifica	Approvazione

Scala:					
Formato:	Codice Documento	Connessione_05			
	N° Pratica	Cod_Elab			

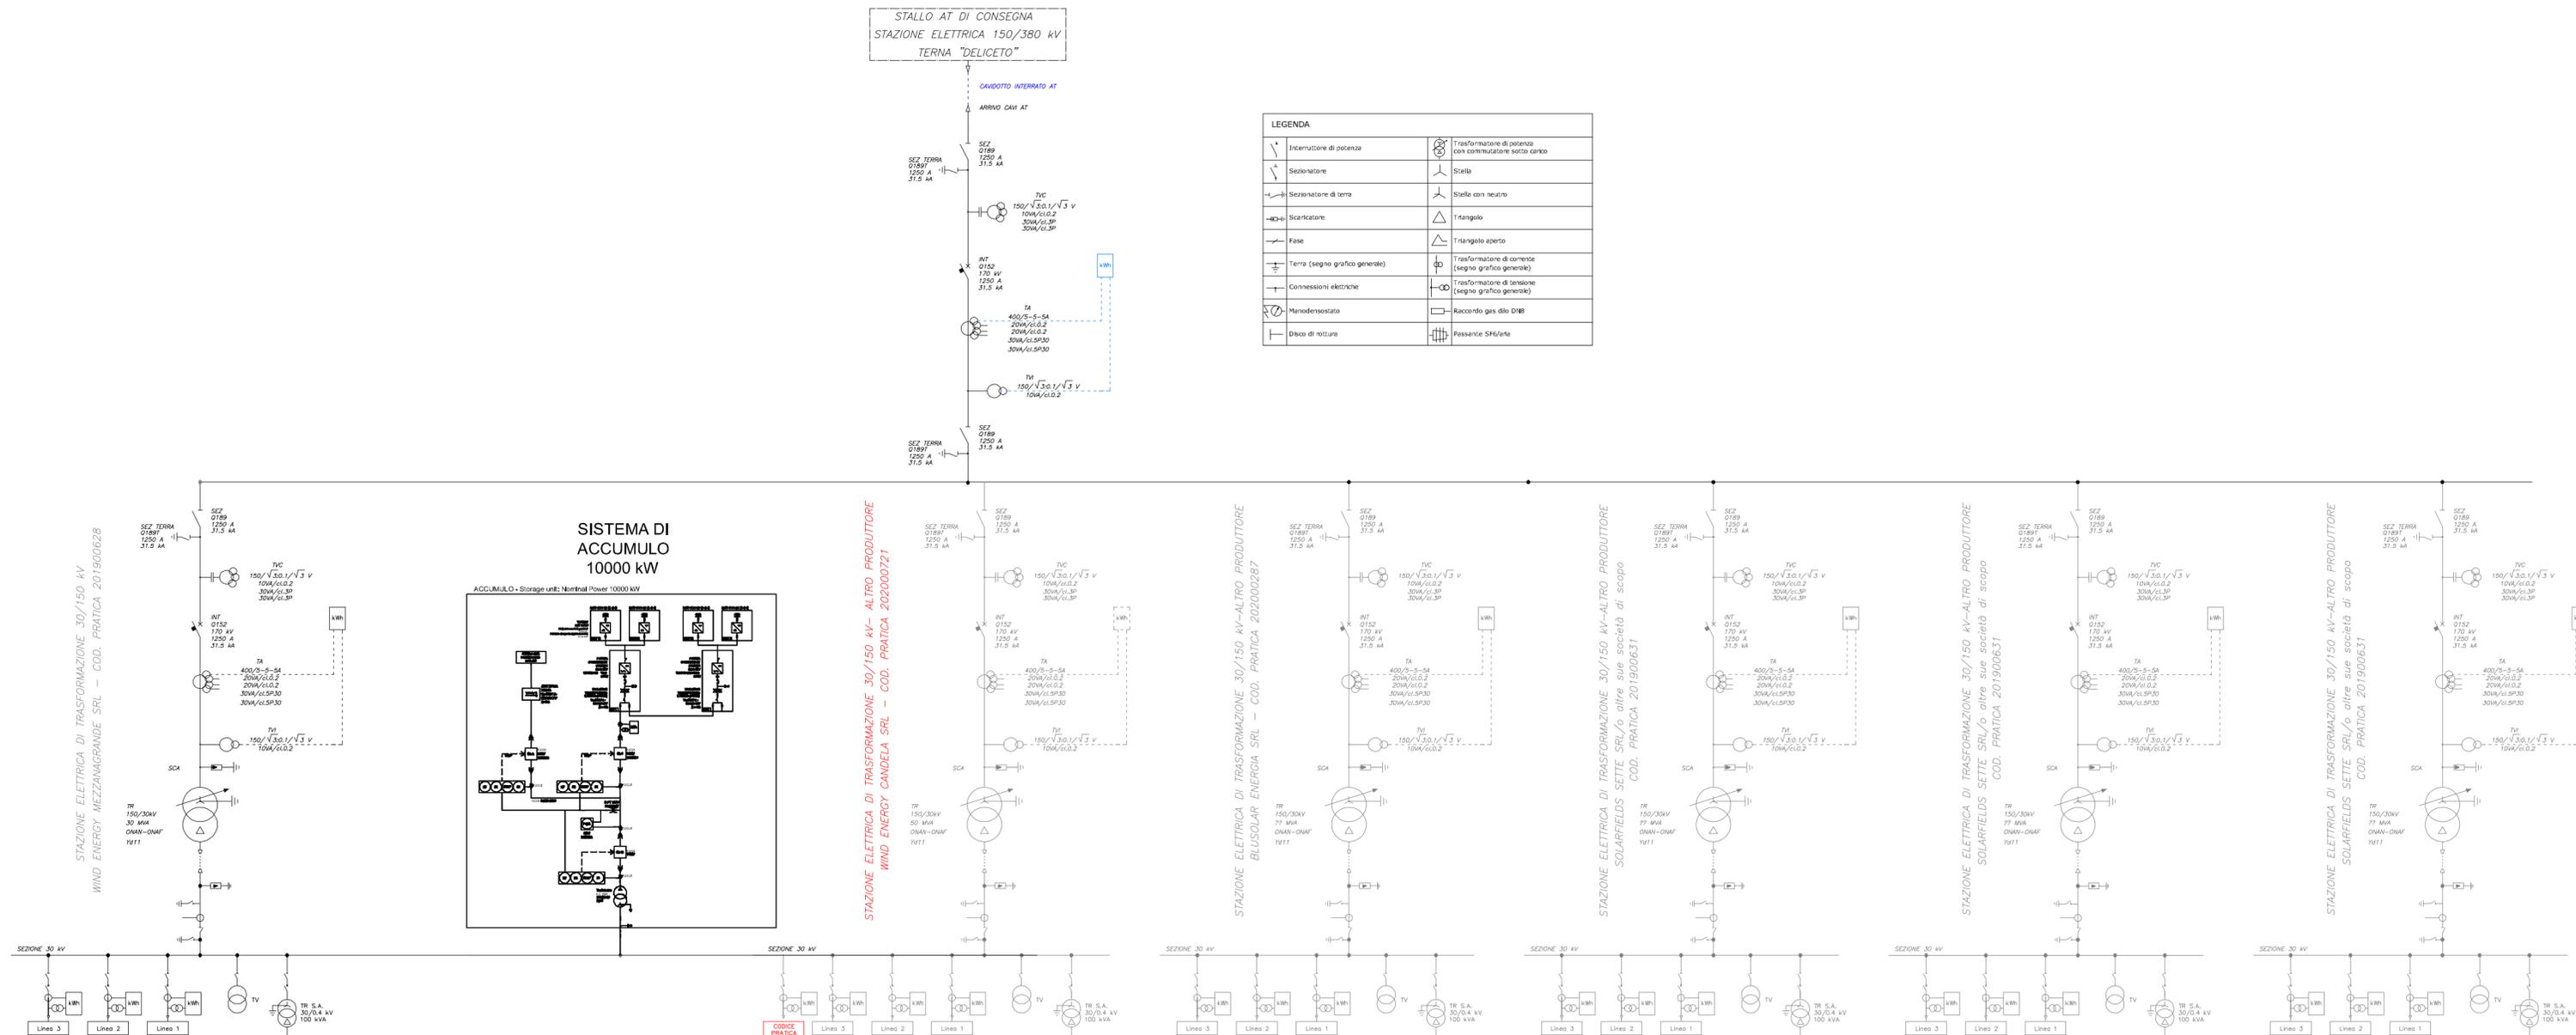

LEGGENDA	
	Interruttore di potenza
	Sezionatore
	Sezionatore di tempo
	Scaricatore
	Terra (segno grafico generale)
	Connessioni elettriche
	Nonenergostato
	Disco di rottura
	Trasformatore di potenza con commutatore sotto carico
	Stelle
	Stelle con neutro
	Triangolo
	Triangolo aperto
	Trasformatore di corrente (segno grafico generale)
	Trasformatore di tensione (segno grafico generale)
	Ricordo gas olio DMB
	Passante SF6/gas

CODICE PRATICA 2019001438 IMPianto FTV Candela