


REVISIONI, VERIFICHE E APPROVAZIONI	REDATTO	VERIFICATO	APPROVATO
DATA: 12/07/2021	DESCRIZIONE: Studio progetto	Kyan	Kyan
NUMERO: 01_TO2C	NUMERO: 01_TO2C	SCALA: 1:500	SCALA: 1:500

<p>La proprietà</p> <p>Pedini Roberto - ECOMEDMONT 1 srl Via Montebello, n. 30 20121 MILANO</p> <p>Pedini Guido - Pedini Paola - Turinetti Simona</p>	<p>Il coordinatore e coordinamento</p> <p>KYAN SRL Via Montebello, n. 30 20121 MILANO (TO)</p>	<p>Professionista architettonico</p> <p>STUDIO PROGETTO Via Monte Angiolino, n. 2 10040 LEBIN (TO) info@studioprogetto.it</p>	<p>Professionista ambientale</p> <p>ANTHEMIS ENVIRONMENT SRL Via Lombardore, n. 207 10040 LEBIN (TO) info@anthesisassociates.it</p>	<p>Professionista impianti</p> <p>STUDIO SD PROGETTI Fratellone Coati, n. 54 10040 LEBIN (TO) studio@sdprogetti.net</p>
---	---	---	---	---

Inquadramento dell'area oggetto della tavola.

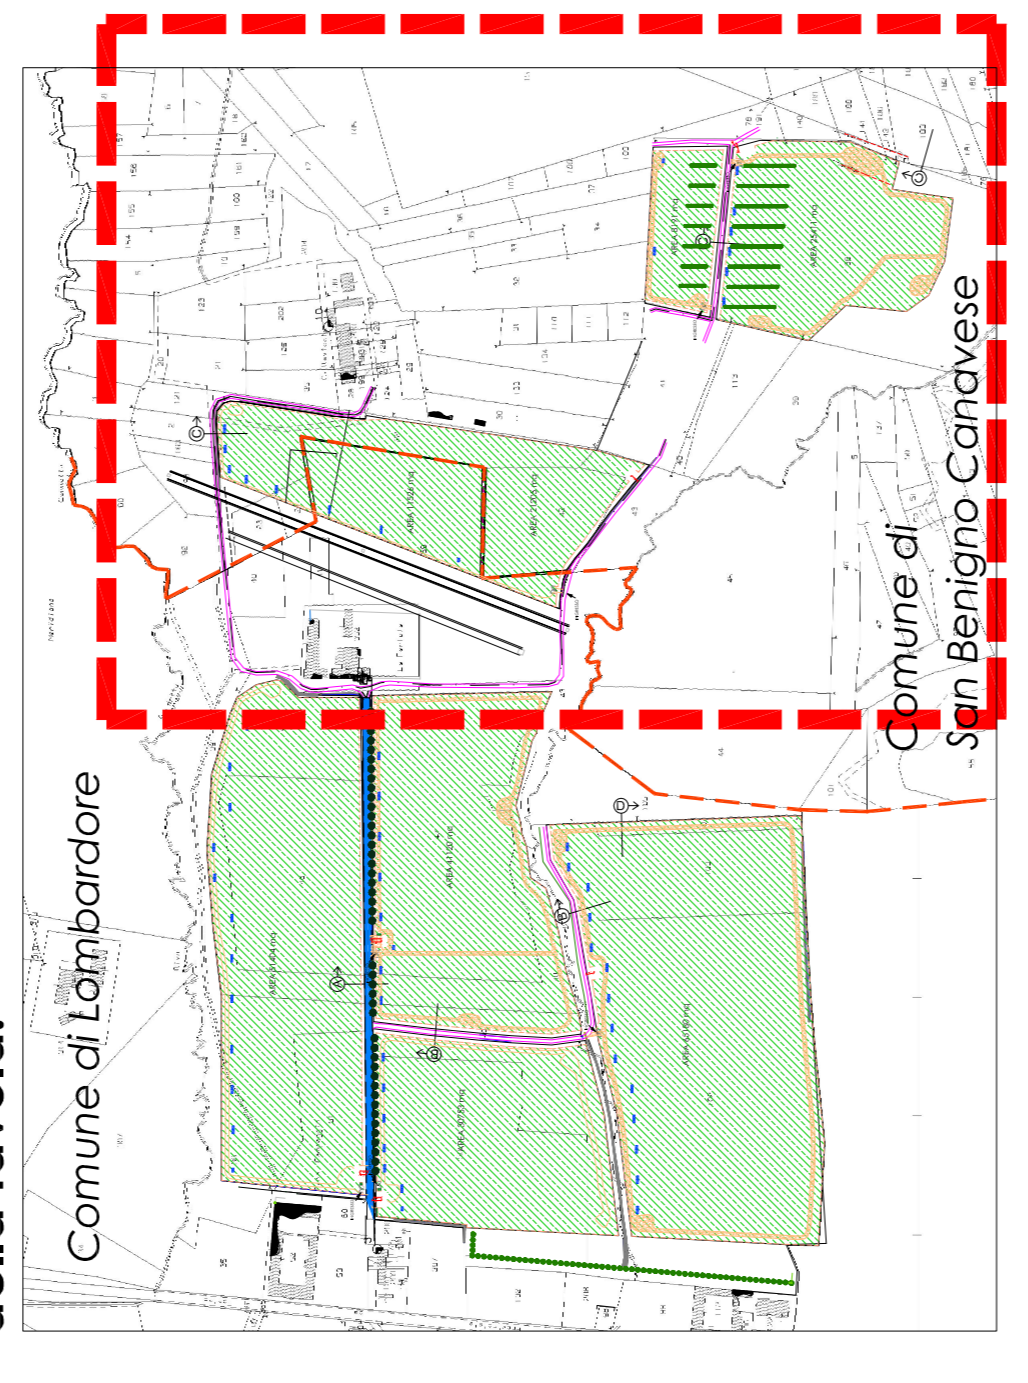

Progetto basato su rilievo topografico eseguito dal Geom. Massimo Colerli nel mese di giugno 2020.
 N.B. quote espresse in centimetri.

LEGENDA

- Recinzione in progetto (filo esterno)
- Inerimento tecnico
- Strada inghiottita
- Sezione stradale da previsione di P.R.G.C.
- Confine comunale
- Siepe mista
- Siepe di mitillo
- Filare alberato di mitigazione *
- Filare alberato di compensazione *
- Inverter

* La posizione dell'allineamento e il sesto d'impianto dei filari sono indicativi. Si veda la relazione di riferimento.

