

**CITTA' METROPOLITANA DI TORINO  
COMUNE DI LOMBARDORE E SAN BENIGNO C.SE**

**IMPIANTO FOTOVOLTAICO**

**Lombardore 1 - Lombardore 2 - San Benigno C.se 1**

**VALUTAZIONE D'IMPATTO AMBIENTALE**

*Titolo III, Parte seconda  
del D.Lgs 152/2006 e s.m.i.*

Num. elaborato

01\_T12a

Scala disegno

---

**TITOLO: RELAZIONE NUOVA CABINA MT "FOTOFERTULA"  
PER CONNESSIONE IMPIANTO FOTOVOLTAICO**

**REVISIONI, VERIFICHE E APPROVAZIONI**

DATA	DESCRIZIONE	REDATTO	VERIFICATO	APPROVATO
03/06/2021	prima emissione	Santomauro A.	Kyan	Ecopiedmont

La proprietà

**Pedri Roberto -  
Pedri Giovanni -  
Pedri Guido - Pedri  
Paola - Turinetti Simona**

Il committente

**ECOPIEDMONT 1 srl**  
Via Alessandro Manzoni, n°30  
20121 MILANO

Ideazione e coordinamento

**KYAN SRL**  
Via Giacomo Matteotti, n°54  
10040 LEINI (TO)

Professionista architettonico

**STUDIO PROGEO**  
Via Monte Angiolino, n°2  
10074 Lanzo Torinese (TO)  
+39 0123 320667  
info@progeo.biz

Professionista ambientale

**ANTHEMIS ENVIRONMENT SRL**  
 Via Lombardore, n°207  
10040 Leini (TO)  
+39 011 9977387  
info@anthemisassociates.it

Professionista impianti

**STUDIO SD PROGETTI**  
 Via Lenin Sormano, n°4  
10083 Favria (TO)  
+39 0124 77537  
studio@sdprogetti.net



## Sommario

1.	<b>PREMESSA</b>	<b>2</b>
2.	<b>CABINA MT</b>	<b>3</b>
3.	<b>POTENZIAMENTO LINEA DI RETE</b>	<b>3</b>
4.	<b>QUADRI MT</b>	<b>4</b>
5.	<b>POSA DEI CAVI</b>	<b>5</b>
6.	<b>IMPIANTO DI TERRA</b>	<b>6</b>
7.	<b>ALLEGATI</b>	<b>8</b>

## **1. PREMESSA**

Il seguente progetto riguarda la realizzazione di una nuova cabina di consegna collegata in entra-esce su linea MT esistente POLIGONO, uscente dalla cabina primaria AT/MT LEINI. La nuova cabina verrà denominata "FOTOFERTULA".

Il nuovo tratto di linea per realizzazione dell'entra-esce della nuova cabina verrà realizzato con doppia terna di cavi in corde di alluminio, interrato sotto asfalto per una lunghezza di circa 120 metri. La sezione delle due terne di cavi sarà di 185 mmq, con tensione di isolamento 12/20 KV. La giunzione della linea avverrà tramite doppia terna di giunti sulla linea "POLIGONO".

All'interno della nuova cabina, lato Distributore, verranno allestite le apparecchiature per la realizzazione dell'entra-esce e della connessione alla rete MT di un nuovo impianto fotovoltaico. La nuova cabina disporrà anche di "vano contatori" e "vano utente", il tutto sito nel comune di Lombardore (TO).

Il progetto è stato realizzato sulla base delle indicazioni fornite dalla Committenza e da E-Distribuzione S.p.a. per quanto riguarda le caratteristiche costruttive dell'opera; informazioni e specifiche di dettaglio sono consultabili direttamente sul Sito Internet E-distribuzione al seguente indirizzo: [https://www.e-distribuzione.it/connessione-alla-rete/Regole\\_tecniche.html](https://www.e-distribuzione.it/connessione-alla-rete/Regole_tecniche.html)

Le distanze di rispetto dei cavi da sottoservizi saranno congrue con quanto previsto dalla norma CEI 11-17; V1:2011-10 e dalle disposizioni contenute nella normativa Enel "Linee in cavo sotterraneo MT - Distanze di rispetto da impianti e opere interferenti " ed. 2 Ottobre 2003 tab U3.1-U3.13.

## **2. CABINA MT**

La nuova cabina sarà individuata dal codice "FOTOFERTULA". La cabina verrà realizzata dal produttore, pertanto si provvederà a stipulare regolare contratto di servitù per il locale destinato alle apparecchiature di E-distribuzione e per il locale misure. La cabina (vedere tavola 03) sarà costituita da un basso fabbricato in muratura delle dimensioni di circa mt. 2,30 x mt. 11,00.

Le nuove apparecchiature da installare all'interno della cabina sono le seguenti:

- n. 2 scomparti MT unificati ENEL, tipo "DY803/2" (linea) - 24kV cod. 162325
- n. 1 scomparto MT unificato ENEL, tipo "DY803/16" (Utente) 24Kv – cod. 162339 con n. 2 trasformatori di tensione TV con rapporto V/V 15.000/100 — matricola 535017 e n. 2 trasformatore di corrente TA con rapporto A/A 400/5 — matricola 532070
- zoccoli per scomparti MT.
- n. 1 cordone per la connessione dei TA e TV al gruppo di misura (L=10 metri)

L'opera consiste nel montaggio dei nuovi scomparti e del loro collegamento, compreso cavi utente. Eventuali altre opere/accessori quali piccoli scassi ecc. verranno valutati in sede operativa dall'impresa installatrice. La cabina sarà integrata con i cartelli di avvertimento, divieto, informazione avviso o prescrizione così come previsto dalla Linea Guida Enel M24 ed M25 e dalle disposizioni di Legge vigenti.

## **3. POTENZIAMENTO LINEA DI RETE**

Verrà realizzato il potenziamento della linea di rete per il tratto da CP LEINI a nodo 363017 POZ.BARBERIS, realizzando la sostituzione del cavo in alluminio di sezione 150 mmq, con altro in alluminio di sezione 185 mmq, per un tratto interrato di lunghezza pari a circa 200 metri.

## 4. QUADRI MT


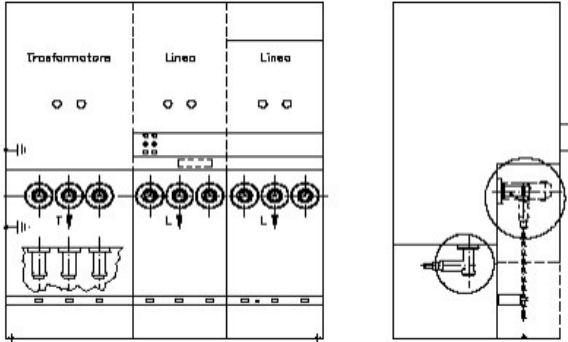
 <b>Enel</b> Distribuzione	<b>GUIDA PER LE CONNESSIONI          ALLA RETE ELETTRICA DI ENEL DISTRIBUZIONE</b>	
		Marzo 2015 Ed. 5.0 - G20/23
		

Figura G-11 Quadro MT isolato in SF<sub>6</sub>

I quadri MT isolati in SF<sub>6</sub> garantiscono l'indipendenza dell'isolamento dalle condizioni ambientali e la possibilità di ridurre gli ingombri rispetto all'esecuzione in aria. Ciò consente, per esempio, di avere prestazioni maggiori o un più elevato numero di colonne funzionali.

Per la trasformazione potrà essere impiegato uno scomparto con fusibili UE DY403/16 (larghezza 700mm) o DY803/216 (larghezza 600 mm) a protezione del trasformatore UE DT796.

In generale, per quanto riguarda la realizzazione di cabine di consegna MT per nuove connessioni, a seconda della soluzione di connessione prevista gli organi di manovra nella cabina saranno costituiti da:

- per soluzioni di connessione in **entra-esce**:
  - Quadro in SF<sub>6</sub> (con IMS) 3LE (DY802), per cabine senza trasformazione, più Quadro Utente in SF<sub>6</sub> DY808;
  - Quadro in SF<sub>6</sub> (con IMS) 3LE+1T (DY802), per cabine con trasformazione, più Quadro Utente in SF<sub>6</sub> DY808;
  - Quadro in SF<sub>6</sub> (con interruttore) 3LEi (DY900), per cabine senza trasformazione, più Quadro Utente in SF<sub>6</sub> DY808;
  - Quadro in SF<sub>6</sub> (con interruttore) 3LEi+1T (DY900), per cabine con trasformazione, più Quadro Utente in SF<sub>6</sub> DY808;
- per soluzioni di connessione in **antenna o derivazione**:
  - Scomparto Linea con interruttore con isolamento misto aria/gas DY800/116, più Scomparto Utente con isolamento misto aria/gas DY803M/316;
  - Quadro in SF<sub>6</sub> (con IMS) 2LE+1T (DY802), più Quadro Utente in SF<sub>6</sub> DY808;
  - Quadro in SF<sub>6</sub> (con interruttore) 2LEi+1T (DY900), più Quadro Utente in SF<sub>6</sub> DY808.

Tutti i componenti sono dimensionati per reti con corrente di corto circuito pari a **16 kA**.

Gli schemi elettrici di principio delle due diverse tipologie di quadro compatto sopra descritte sono riportate di seguito nella Figura G-12 e Figura G-13.

DIVISIONE INFRASTRUTTURE E RETI


## 5. POSA DEI CAVI


<b>e-distribuzione</b>	<b>GUIDA PER LE CONNESSIONI ALLA RETE ELETTRICA DI E-DISTRIBUZIONE</b>	Marzo 2015 Ed. 5.0 - G13/23
------------------------	--	--------------------------------

**G.2.3 STANDARD TECNICI DEI CAVI**

I cavi utilizzati per le linee elettriche sono (vedi Figura G-7):

- cavi di tipo tripolare ad elica con conduttori in alluminio, aventi isolamento estruso (HEPR o XLPE), con schermo in rame avvolto a nastro sulle singole fasi, impiegati per linee interrate;
- cavi di tipo tripolare ad elica avvolti su fune portante in acciaio di sezione 50 mm<sup>2</sup> e conduttori in alluminio, impiegati in linee aeree.

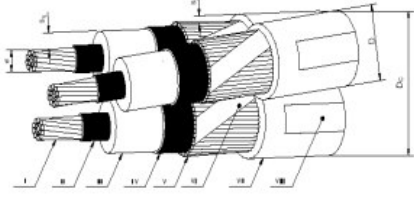

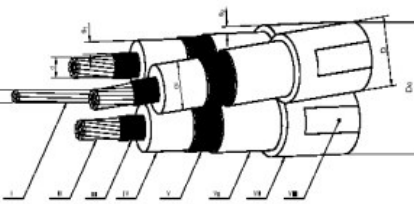

I - Conduttore  
II - Stato varicosidato  
III - Isolante

IV - Stato periconduttore  
V - Schermo  
VI - Nastro equalizzatore (eventuale)

VII - Guaina  
VIII - Stampigliatura

I - Fune portante  
II - Conduttore  
III - Stato varicosidato

IV - Isolante  
V - Stato varicosidato  
VI - Schermo

VII - Guaina  
VIII - Stampigliatura

*Figura G-7 Composizione dei cavi unificati e-distribuzione di impiego prevalente*

Le sezioni normalizzate sono riportate nella Tabella G-3 e nella Tabella G-4.

Cavi sotterranei				
Materiale	Sezione (mm <sup>2</sup> )	Portata al Limite termico <sup>(3)</sup> (A)	Resistenza a 20 ° C (Ω/km)	Reattanza (Ω/km)
Alluminio	<b>185</b>	<b>360 (324)</b>	<b>0,164</b>	<b>0,115</b>

Tabella G-3 Caratteristiche elettriche dei cavi sotterranei unificati e-distribuzione di uso prevalente

Cavi aerei				
Materiale	Sezione (mm <sup>2</sup> )	Portata al Limite termico (A)	Resistenza a 20 ° C (Ω/km)	Reattanza (Ω/km)
Alluminio	<b>150</b>	<b>340</b>	<b>0,206</b>	<b>0,118</b>
	<b>95</b>	<b>255</b>	<b>0,320</b>	<b>0,126</b>


Tabella G-4 Caratteristiche elettriche dei cavi aerei unificati e-distribuzione di uso prevalente

---


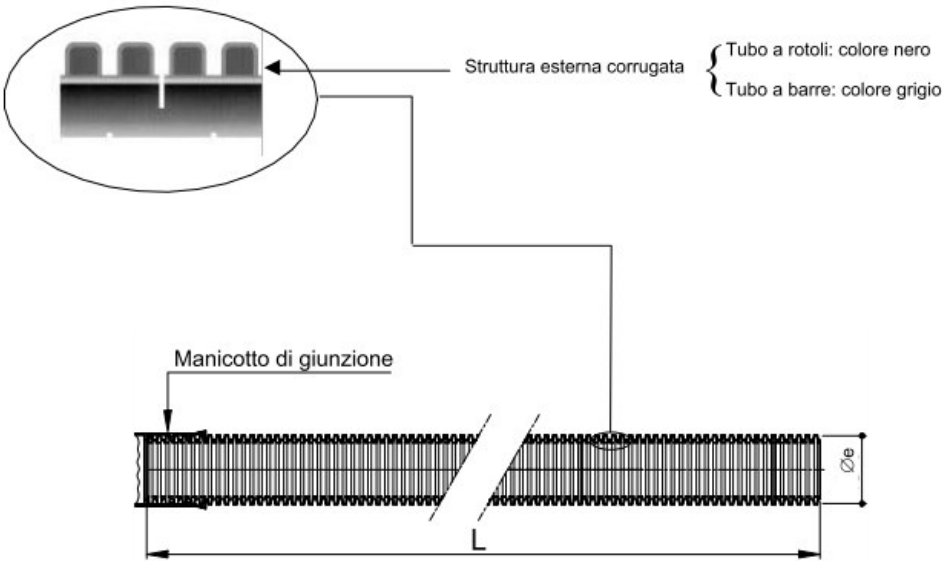
(<sup>3</sup>) Tra parentesi il valore per posa in tubo.

DIVISIONE INFRASTRUTTURE E RETI

## 6. SEZIONE SCAVO

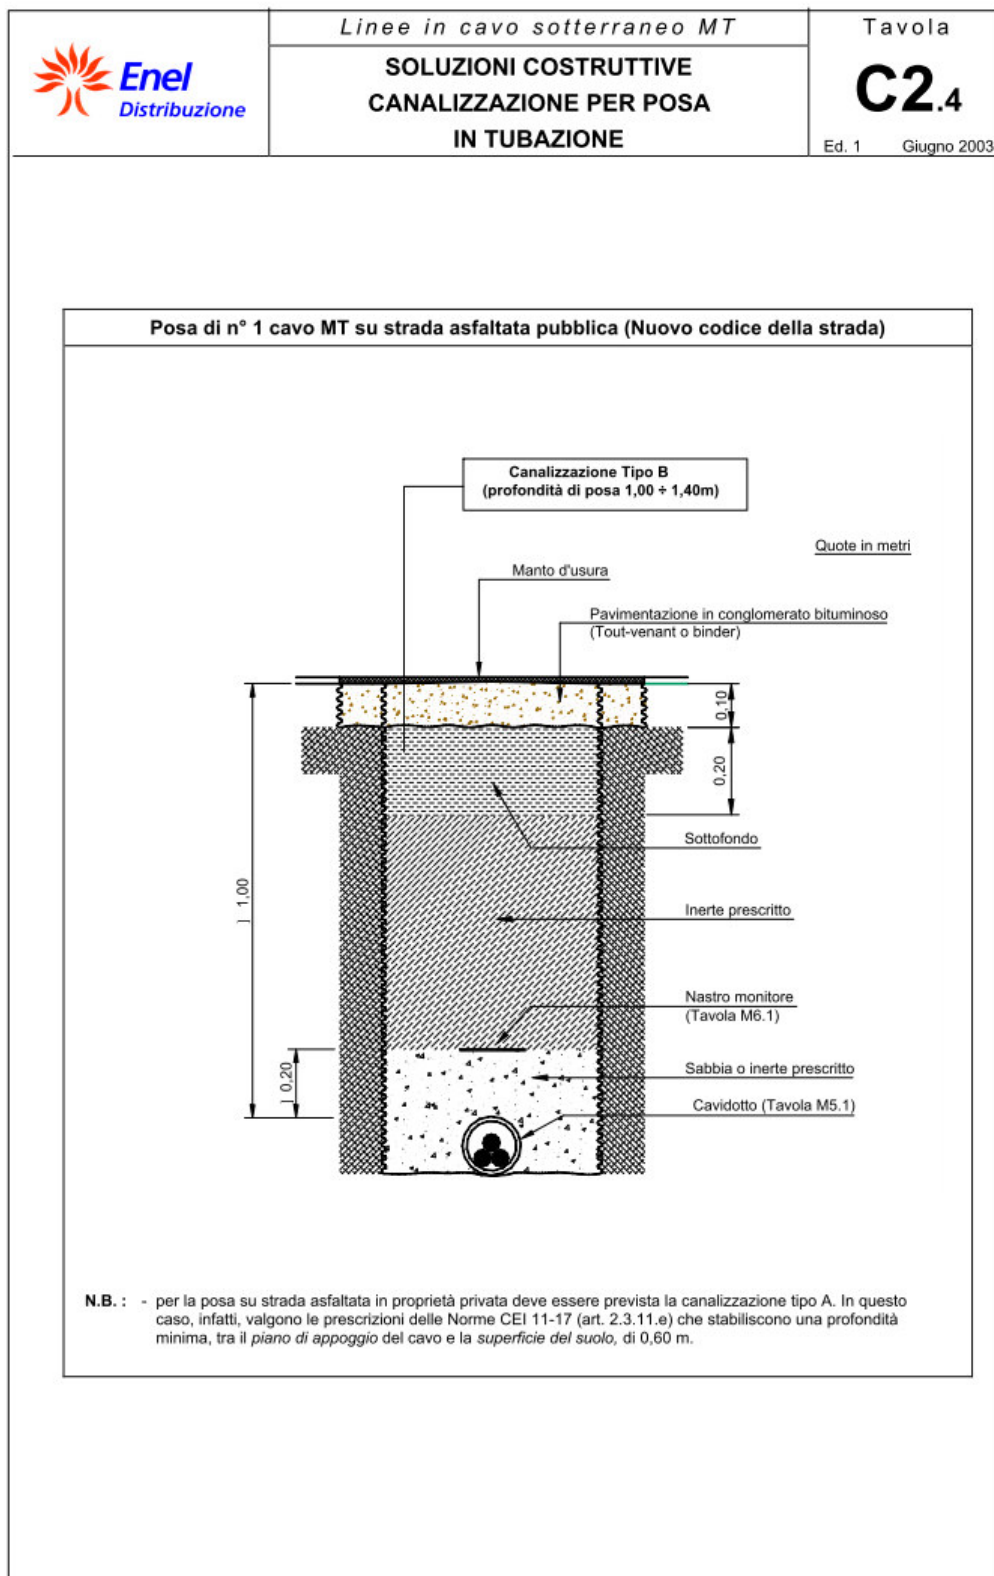

## 7. TUBAZIONI

	<i>Linee in cavo sotterraneo MT</i>		Tavola																																				
	<b>MATERIALI</b> <b>PROTEZIONI MECCANICHE E SUPPORTI</b>		<b>M5.1</b>																																				
Ed. 1    Giugno 2003																																							
<b>PROTEZIONI MECCANICHE: TUBI IN POLIETILENE</b>																																							
																																							
<p>Conformi alle Norme CEI EN 50086-2-4 (23-46) (tubo "N" normale)</p> <ul style="list-style-type: none"> <li>• resistenza all'urto: - tubo <math>\varnothing e</math> 25450 mm: 15 J;</li> <li>- tubo <math>\varnothing e</math> 63 mm: 20 J;</li> <li>- tubo <math>\varnothing e</math> 125 mm: 28 J;</li> <li>- tubo <math>\varnothing e</math> 160 mm: 40 J.</li> </ul>																																							
<table border="1"> <thead> <tr> <th>Tipo</th> <th>Diametro esterno [mm]</th> <th>L [m]</th> <th>Marcature</th> <th>Matricola<sup>(1)</sup></th> <th>Tabella</th> </tr> </thead> <tbody> <tr> <td rowspan="6">Tubo "corrugato" in rotoli</td> <td>25</td> <td>50</td> <td rowspan="6">                     (da applicare alle estremità del tubo)                     <ul style="list-style-type: none"> <li>• sigla o marchio del costruttore</li> <li>• materiale impiegato</li> <li>• anno di fabbricazione</li> <li>• CEI EN 50086-2-2 CEI EN 50086-2-4/tipo "N"</li> </ul> </td> <td>295510</td> <td rowspan="6">DS 4247</td> </tr> <tr> <td>32</td> <td>50</td> <td>295511</td> </tr> <tr> <td>50</td> <td>50</td> <td>295512</td> </tr> <tr> <td>63</td> <td>50</td> <td>295513</td> </tr> <tr> <td>125</td> <td>50</td> <td>295514</td> </tr> <tr> <td>160</td> <td>25</td> <td>295515</td> </tr> <tr> <td rowspan="2">Tubo "corrugato" in barre</td> <td>125</td> <td rowspan="2">6</td> <td rowspan="2">                     (da applicare sulla superficie esterna con passo = 1 m)                     <ul style="list-style-type: none"> <li>• sigla o marchio del costruttore</li> <li>• diametro nominale esterno in mm</li> <li>• ENEL</li> <li>• anno di fabbricazione</li> <li>• marchio IMQ</li> </ul> </td> <td>295526</td> <td rowspan="2">DS 4235</td> </tr> <tr> <td>160</td> <td>295527</td> </tr> </tbody> </table>					Tipo	Diametro esterno [mm]	L [m]	Marcature	Matricola <sup>(1)</sup>	Tabella	Tubo "corrugato" in rotoli	25	50	(da applicare alle estremità del tubo) <ul style="list-style-type: none"> <li>• sigla o marchio del costruttore</li> <li>• materiale impiegato</li> <li>• anno di fabbricazione</li> <li>• CEI EN 50086-2-2 CEI EN 50086-2-4/tipo "N"</li> </ul>	295510	DS 4247	32	50	295511	50	50	295512	63	50	295513	125	50	295514	160	25	295515	Tubo "corrugato" in barre	125	6	(da applicare sulla superficie esterna con passo = 1 m) <ul style="list-style-type: none"> <li>• sigla o marchio del costruttore</li> <li>• diametro nominale esterno in mm</li> <li>• ENEL</li> <li>• anno di fabbricazione</li> <li>• marchio IMQ</li> </ul>	295526	DS 4235	160	295527
Tipo	Diametro esterno [mm]	L [m]	Marcature	Matricola <sup>(1)</sup>	Tabella																																		
Tubo "corrugato" in rotoli	25	50	(da applicare alle estremità del tubo) <ul style="list-style-type: none"> <li>• sigla o marchio del costruttore</li> <li>• materiale impiegato</li> <li>• anno di fabbricazione</li> <li>• CEI EN 50086-2-2 CEI EN 50086-2-4/tipo "N"</li> </ul>	295510	DS 4247																																		
	32	50		295511																																			
	50	50		295512																																			
	63	50		295513																																			
	125	50		295514																																			
	160	25		295515																																			
Tubo "corrugato" in barre	125	6	(da applicare sulla superficie esterna con passo = 1 m) <ul style="list-style-type: none"> <li>• sigla o marchio del costruttore</li> <li>• diametro nominale esterno in mm</li> <li>• ENEL</li> <li>• anno di fabbricazione</li> <li>• marchio IMQ</li> </ul>	295526	DS 4235																																		
	160			295527																																			
<p><sup>(1)</sup> Materiale di fornitura impresa o acquistabile a catalogo on-line.</p>																																							

DIREZIONE RETE – SUPPORTO INGEGNERIA



## 8. IMPIANTO DI TERRA

Le nuove apparecchiature saranno collegate all'impianto di terra di dispersione realizzato come da planimetria allegata.

## 9. ALLEGATI


Alla presente sono allegati le seguenti tavole grafiche:

- Tav. 1: Inquadramento generale su Carta Tecnica Regionale
- Tav. 2: Inquadramento generale su estratto di mappa
- Tav. 3: Planimetria nuova cabina E-Distribuzione
- Tav. 4: Particolari costruttivi – sezione scavi

Il tecnico

Santomauro Per. Ind. Alessandro



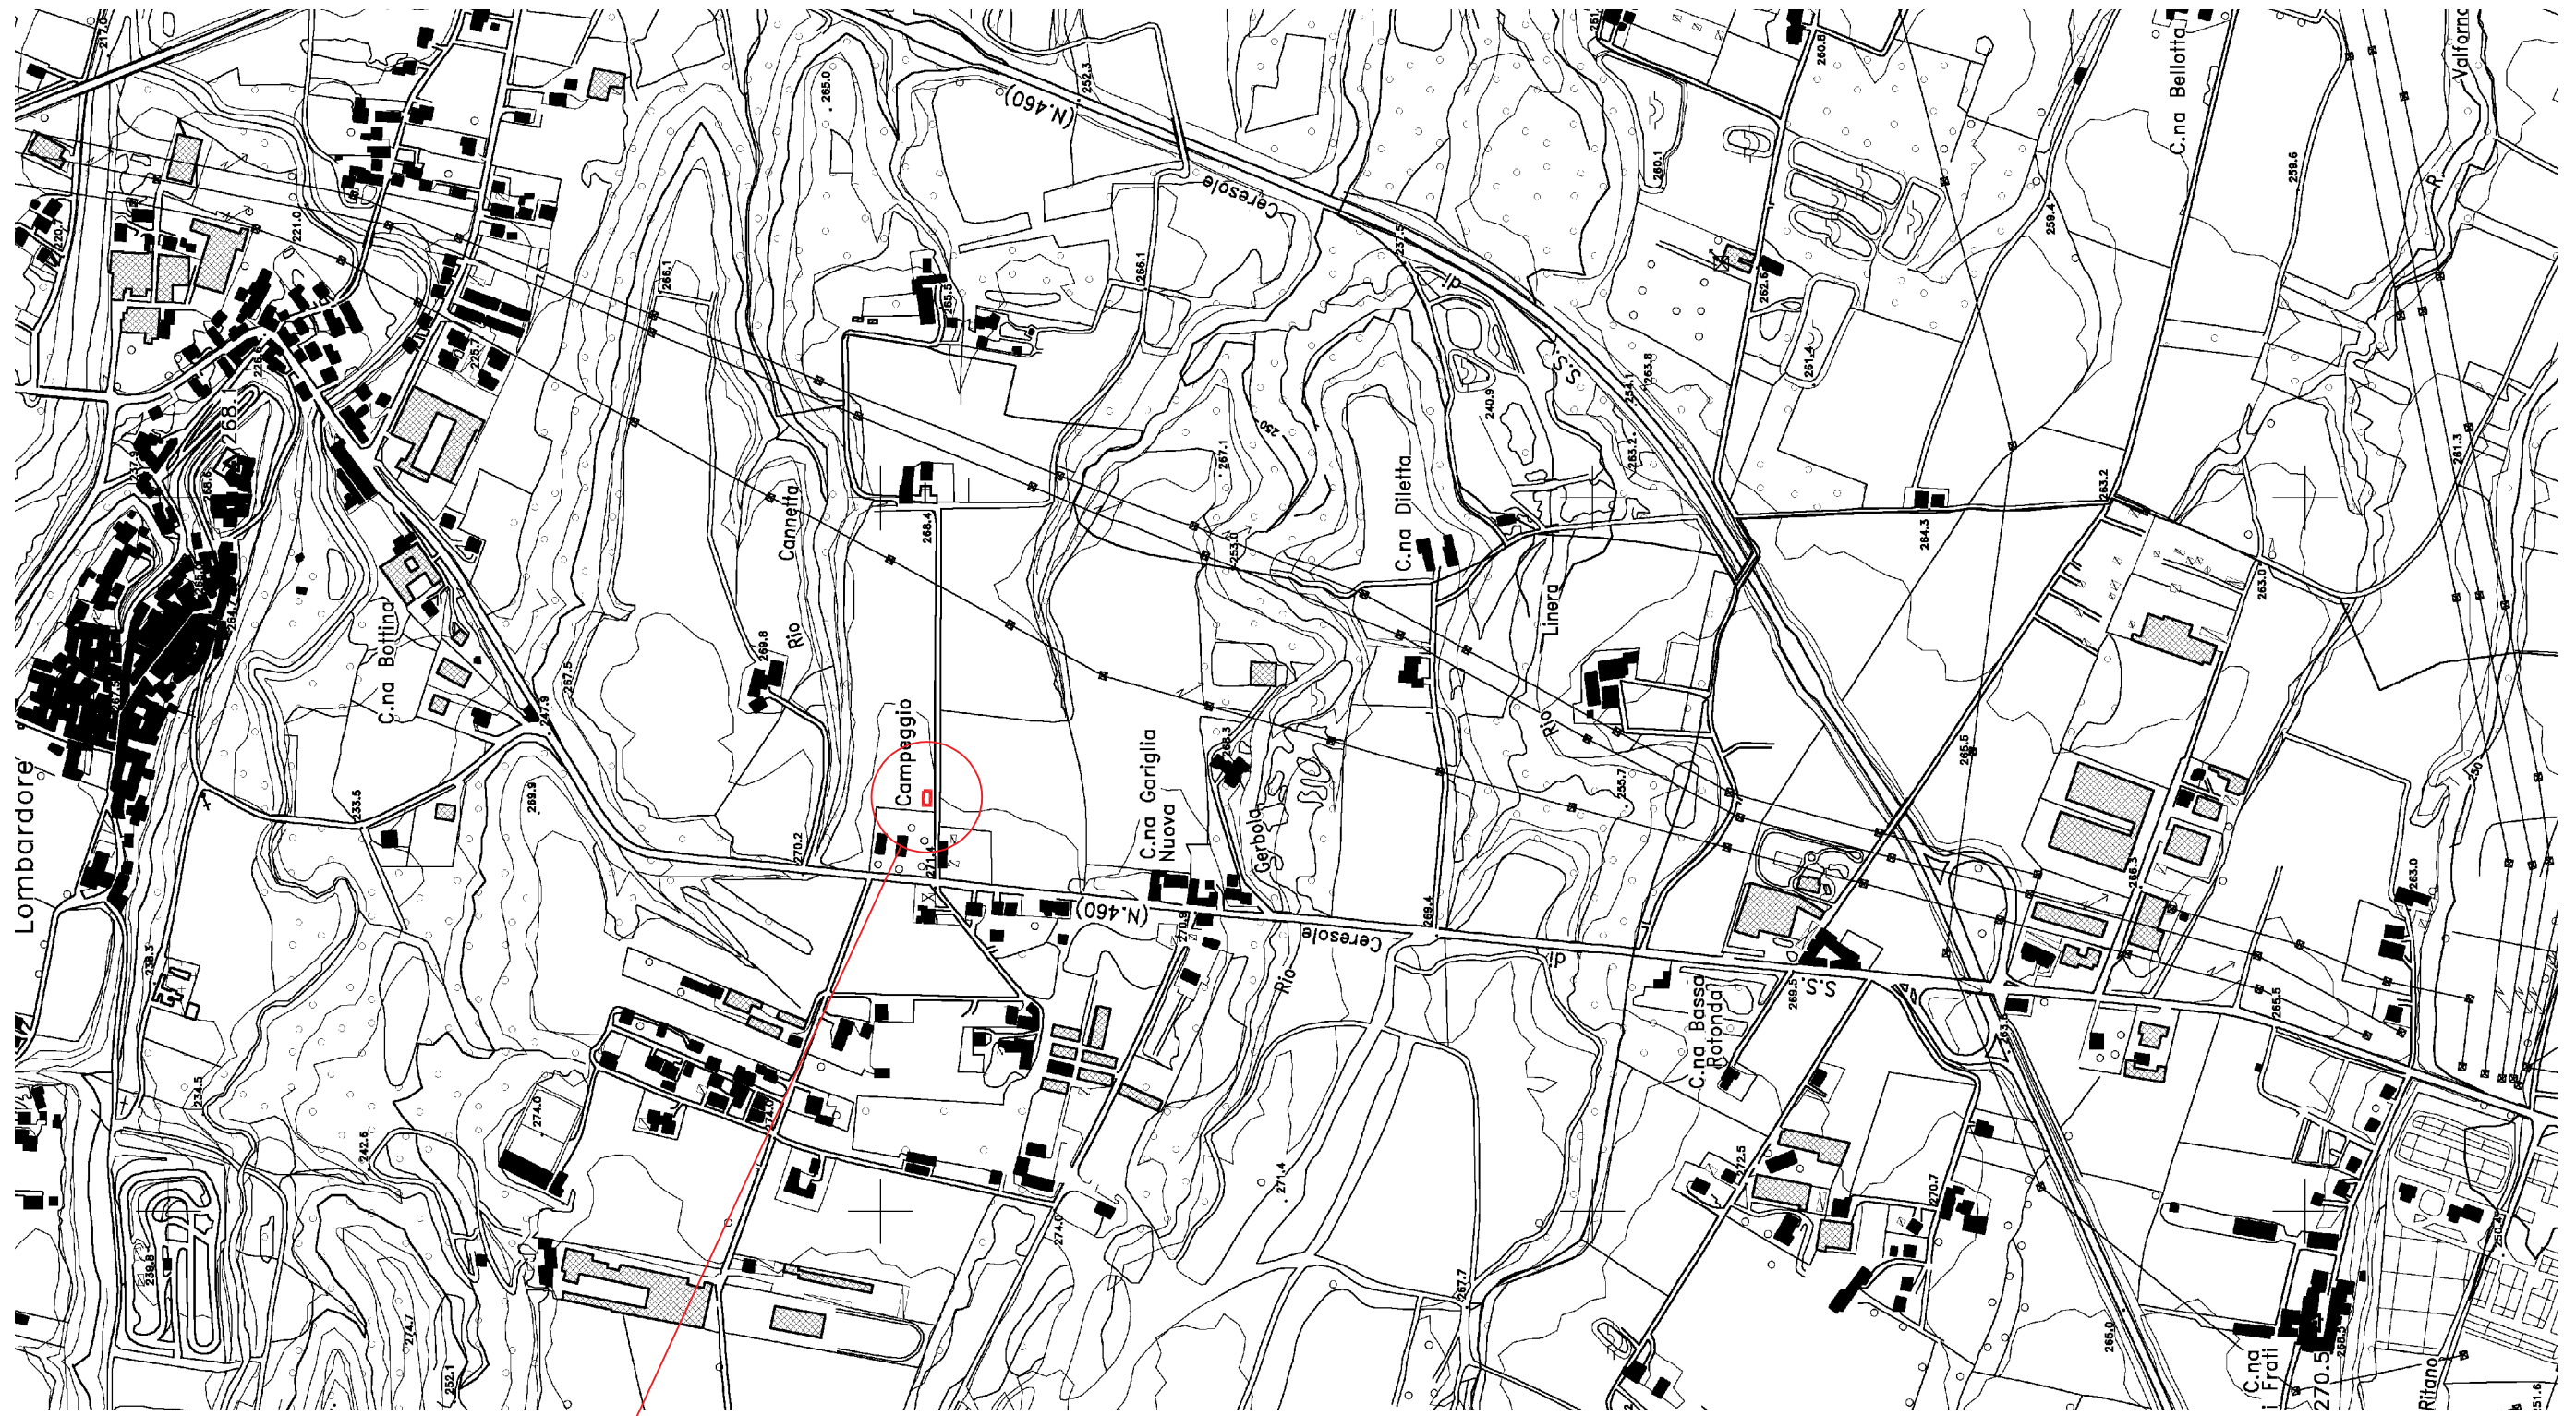

nuova cabina "FOTOFERTULA"

NUOVA CABINA "FOTOFERTULA"  
 ESTRATTO C.T.R. - SCALA 1 : 10.000


STUDIO TECNICO - TUTTI I DIRITTI RISERVATI

COMMITTENTE:  
 ECOPIEDMONT 1 S.R.L.  
 VIA A. MANZONI. 30 - 20121 MILANO (MI) - P.IVA/C.F. 11118660965

DOCUMENTO:  
 Realizzazione nuova cabina MT "FOTOFERTULA" per connessione impianto FV  
 INQUADRAMENTO GENERALE SU CARTA TECNICA REGIONALE



Data:	DIC. '20	Foglio N°:	1 / 4
Disegnatore:	Per. Ind. SANTOMAURO	Scala:	
N° commessa:	248506462	Rif. archivio:	LOMBARDORE 1
TAVOLA:	OR		

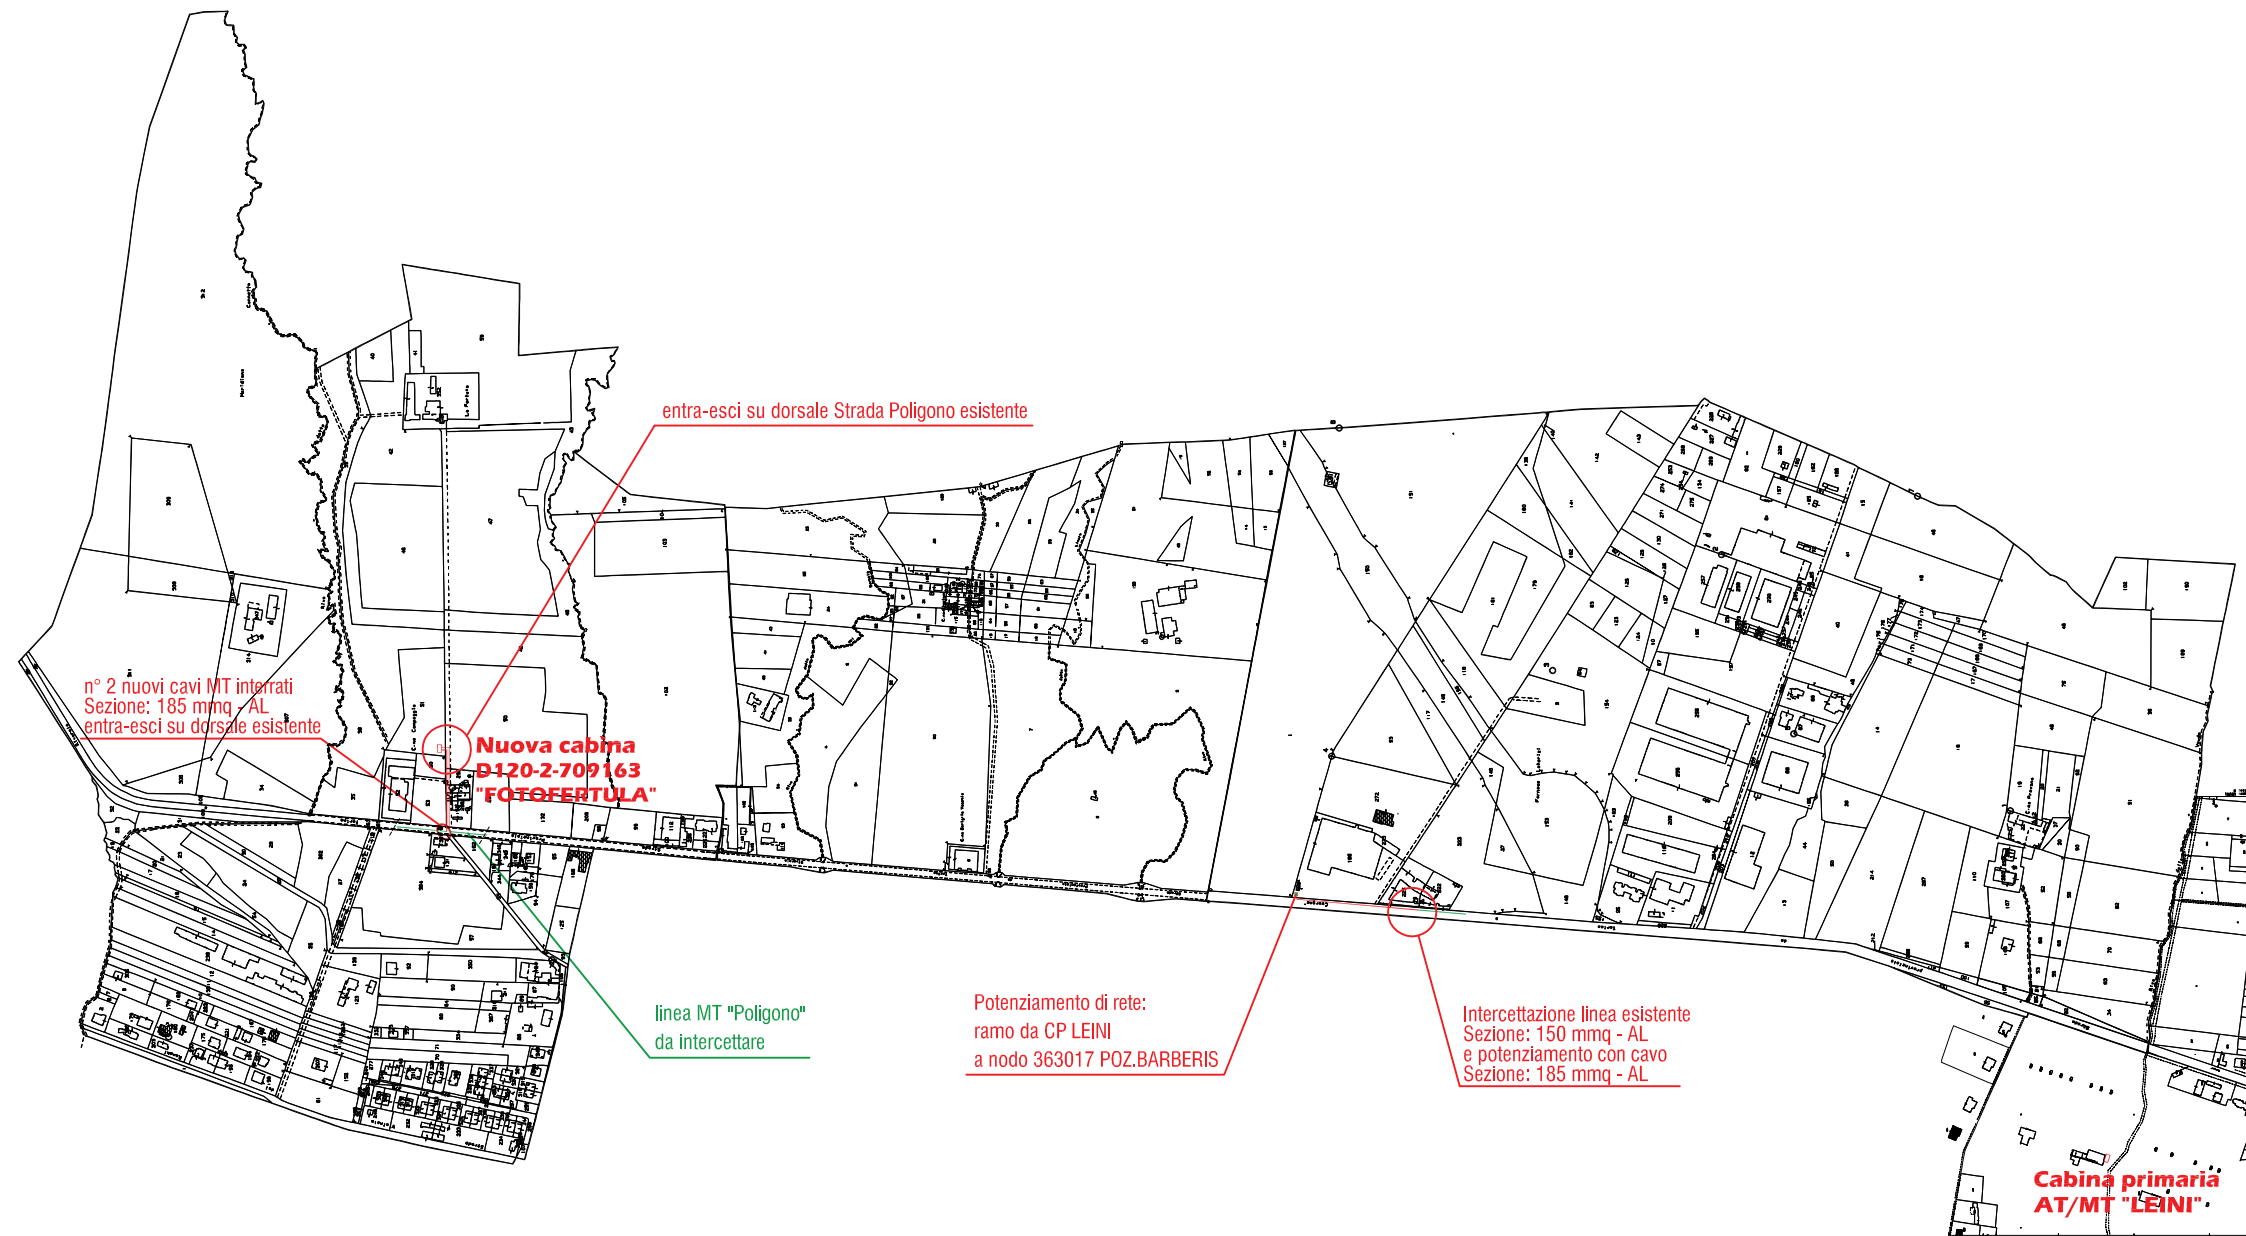

POTENZIAMENTO PER CABINA "FOTOFERTULA"  
E POTENZIAMENTO RETE "CP LEINI"  
PERCORSO - SCALA 1 : 10.000


STUDIO TECNICO - TUTTI I DIRITTI RISERVATI

COMMITTENTE:  
ECOPIEDMONT 1 S.R.L.  
VIA A. MANZONI. 30 - 20121 MILANO (MI) - P.IVA/C.F: 11118660965

DOCUMENTO:  
Realizzazione nuova cabina MT "FOTOFERTULA" per connessione impianto FV  
INQUADRAMENTO GENERALE SU ESTRATTO DI MAPPA



Data:	DIC. '20	Foglio N°:	2 / 4
Disegnatore:	Per. Ind. SANTOMAURO	Scala:	
N° commessa:	248506462	Rif. archivio:	LOMBARDORE 1
TAVOLA:	OR		

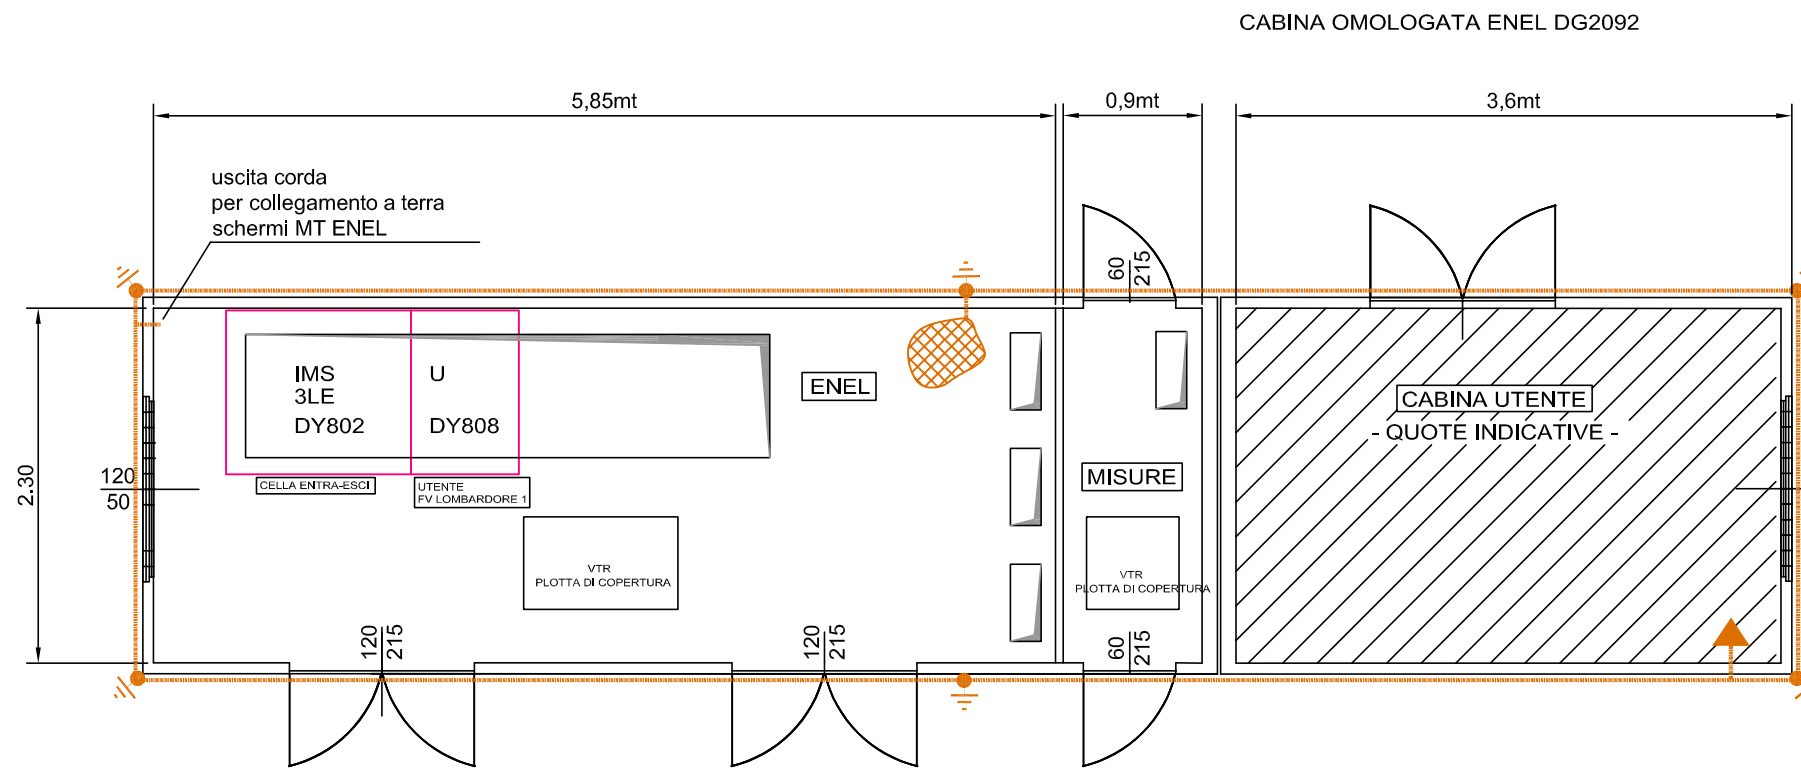

PIANTA CABINA "FOTOFERTULA"  
- SCALA 1 : 50 -

LEGENDA

- IM DY802 3LE - CELLA MT OMOLOGATA ENEL CON 3 SEZIONATORI DI LINEA MOTORIZZATI
- IM DY808 - CELLA MT OMOLOGATA ENEL CON SEZIONATORE DI LINEA MOTORIZZATO ,TA E TV
- puntazza di dispersione infissa direttamente nel terreno, in ferro zincato a caldo del tipo a croce di dimensioni 50 x 50 mm e spessore 5 mm, con lunghezza pari a 1,5 metri
- corda di rame nuda S: 35 mmq, direttamente interrata ad una profondità P>= 0,50 m
- rete elettrosaldata annegata nel massetto di fondazione

STUDIO TECNICO - TUTTI I DIRITTI RISERVATI

COMMITTENTE:  
ECOPIEDMONT 1 S.R.L.  
VIA A. MANZONI. 30 - 20121 MILANO (MI) - P.IVA/C.F: 11118660965


DOCUMENTO:  
Realizzazione nuova cabina MT "FOTOFERTULA" per connessione impianto FV  
PLANIMETRIA NUOVA CABINA E-DISTRIBUZIONE




Data:	DIC. '20	Foglio N°:	3 / 4
Disegnatore:	Per. Ind. SANTOMAURO	Scala:	
N° commessa:	248506462	Rif. archivio:	LOMBARDORE 1
TAVOLA:	OR		

LEGENDA

- 1 Manto d'usura
- 2 Binder
- 3 Fondazione stradale
- 4 Nastro monitore
- 5 Rinterro con materiali provenienti dagli scavi
- 6 Sabbia vagliata
- 7 Cavidotto

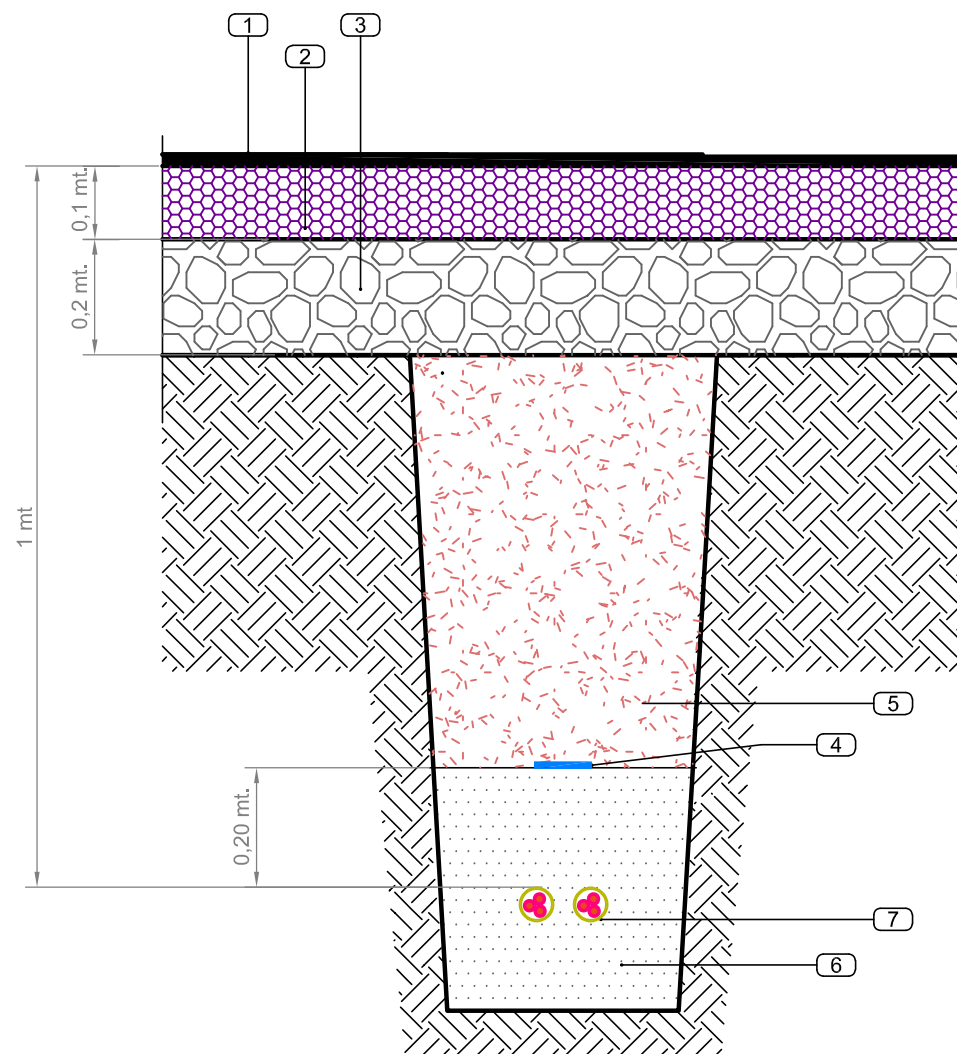

POSA DI CAVO M.T. SU STRADA ASFALTATA

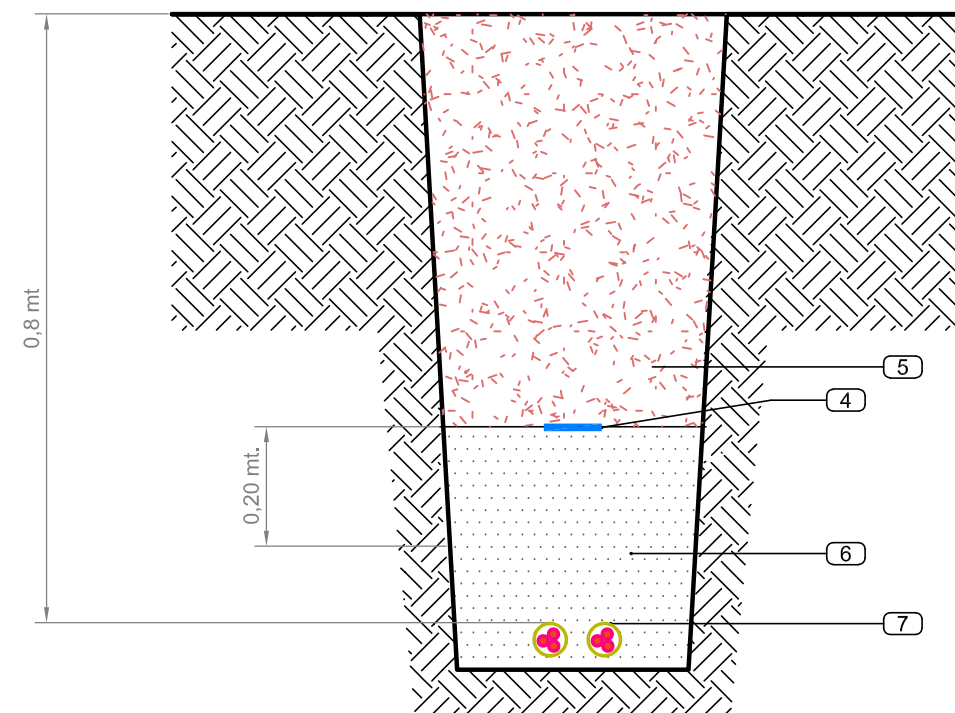

POSA DI CAVO M.T. SU STRADA STERRATA O TERRENO AGRICOLO

STUDIO TECNICO - TUTTI I DIRITTI RISERVATI

COMMITTENTE:  
**ECOPIEDMONT 1 S.R.L.**  
 VIA A. MANZONI, 30 - 20121 MILANO (MI) - P.IVA/C.F: 11118660965

DOCUMENTO:  
 Realizzazione nuova cabina MT "FOTOFERTULA" per connessione impianto FV  
**PARTICOLARI COSTRUTTIVI - SEZIONE SCAVI**



Data:	DIC. '20	Foglio N°:	4 / 4
Disegnatore:	Per. Ind. SANTOMAURO	Scala:	
N° commessa:	248506462	Rif. archivio:	LOMBARDORE 1
TAVOLA:	OR		