
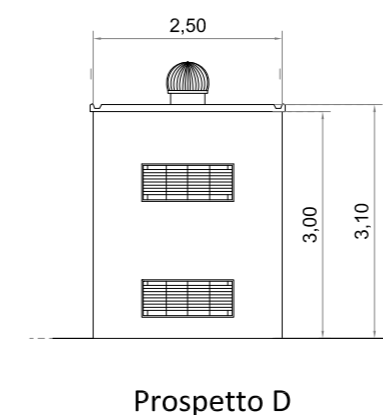
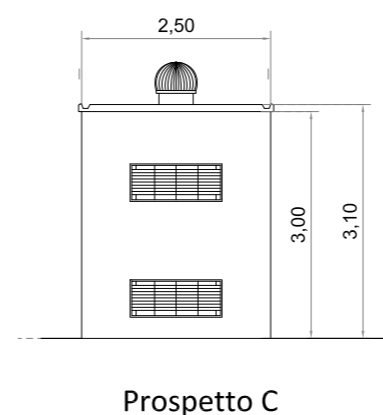
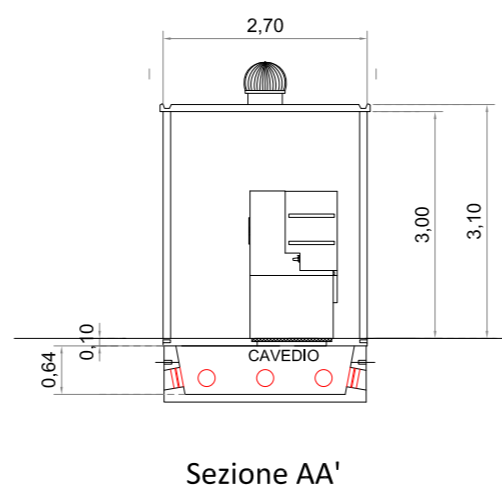
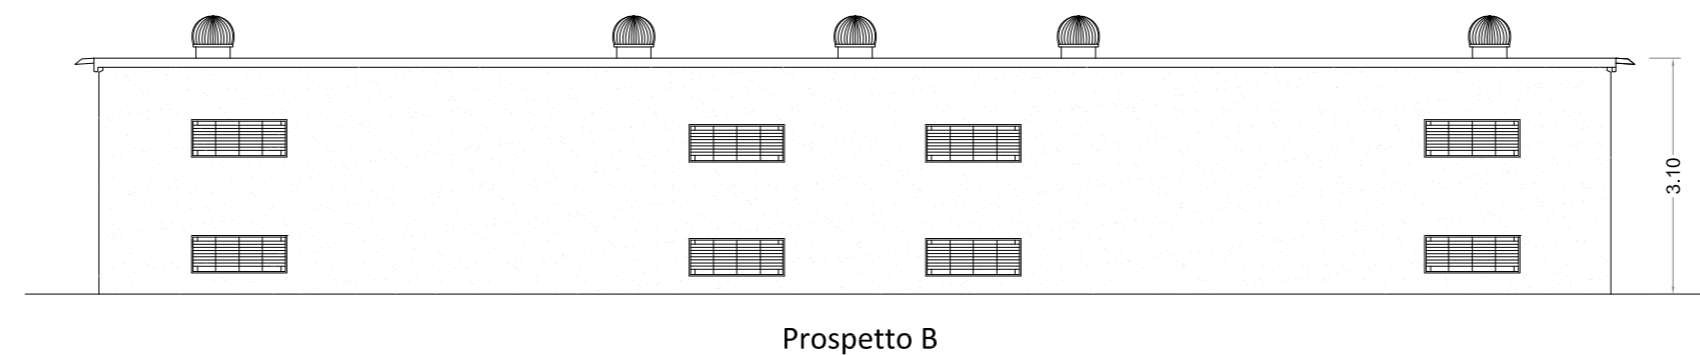
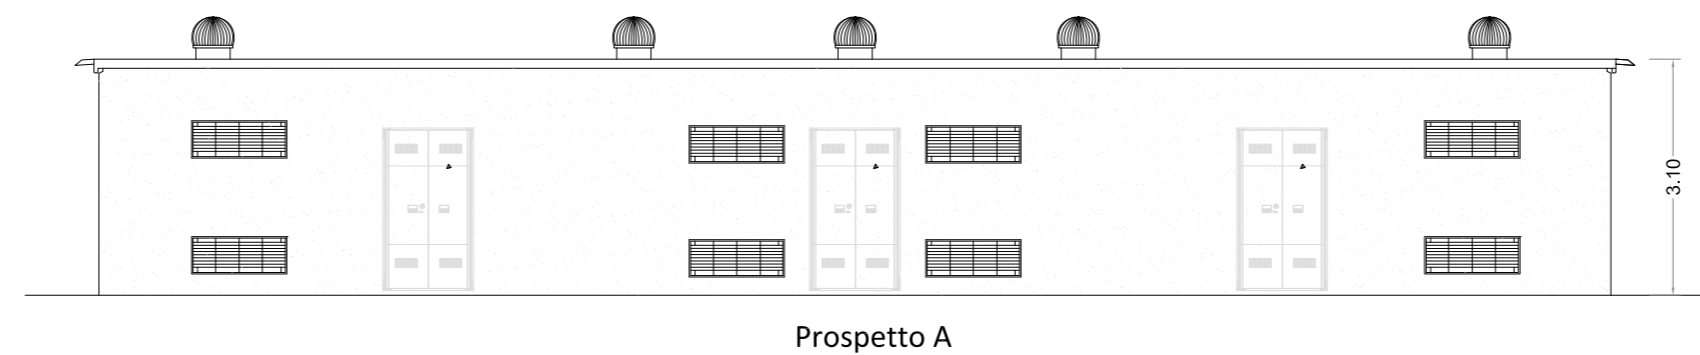


CABINA DI RACCOLTA IMPIANTO FV (CdR FV) CABINA DI RACCOLTA SISTEMA DI ACCUMULO (CdR SdA)

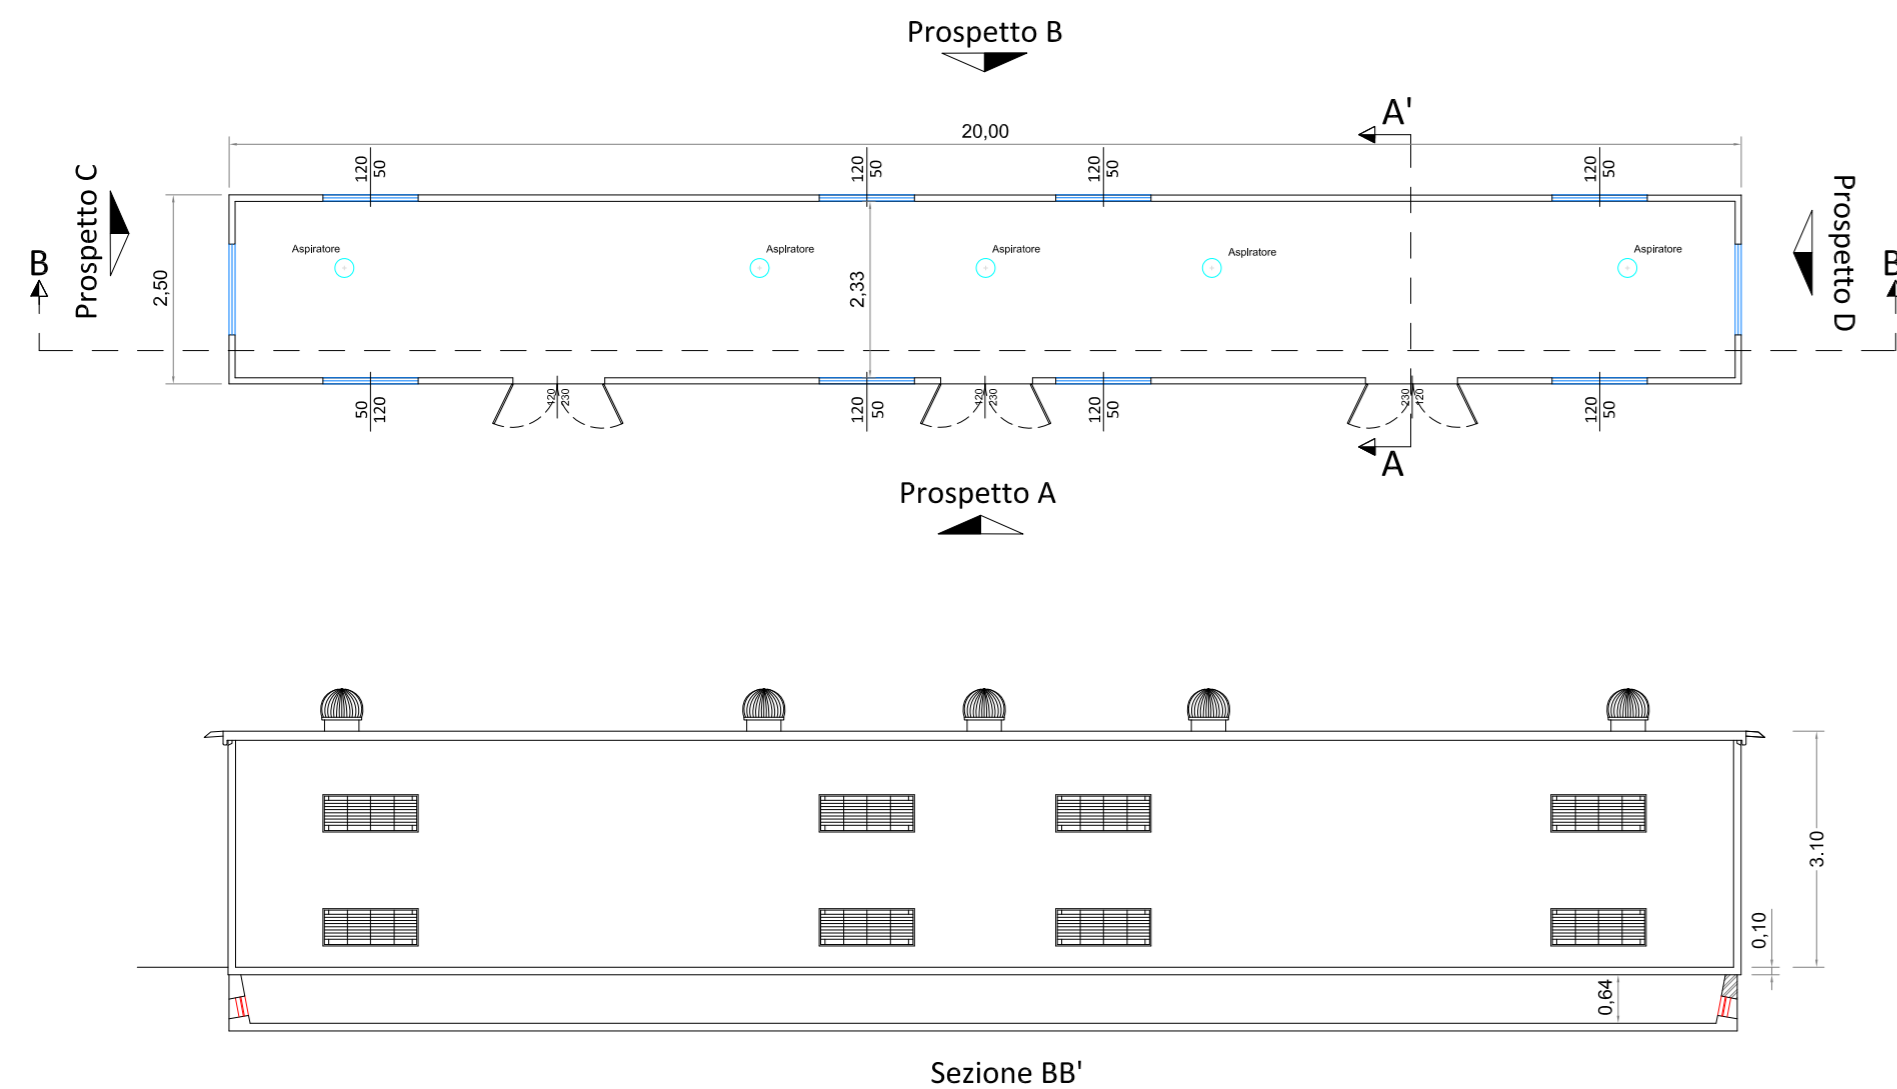

**IMPIANTO DI PRODUZIONE DI ENERGIA DA
FONTE SOLARE FOTOVOLTAICA CON ACCUMULO
DENOMINATO "SASSARI 02"**

REGIONE SARDEGNA
PROVINCIA di SASSARI
COMUNI di SASSARI e PORTO TORRES

PROGETTO DEFINITIVO

Tav.: E24
Titolo:
**Cabina di Raccolta Impianto (CdR FV)
Cabina di Raccolta Storage (CdR SdA)
Piante, sezioni e prospetti layout interno**

Scala:	Formato Stampa:	Codice Identificatore Elaborato
n.a.	297x800	E24_ElaboratoGrafico_24

Progettazione: DOTT. ING. Fabio CALCARELLA <small>Via Bartolomeo Ravenna, 14 - 73100 Lecce Mob. +39 340 9243575 fabio.calcarella@gmail.com - fabio.calcarella@ingpec.eu P. IVA 04433020759</small>	Committente: Whysol-E Sviluppo S.r.l. <small>Via Meravigli, 3 - 20123 - MILANO Tel. +39 02 359605 info@whysol.it - whysol-e.sviluppo@ingalm.it P. IVA 10692360968</small>
--	---

Fabio Calcarella

Data	Motivo della revisione:	Redatto:	Controllato:	Approvato:
Marzo 2021	Prima emissione	STC	FC	WHYSOL-E Sviluppo s.r.l.